

HOTĂRÂREA nr. 524

din 17.12.2020

privind dezmembrarea în două loturi a unui teren – proprietate publică a municipiului Galați, în suprafață de 1041 mp, situat Cartier Siderurgiștilor, acces bloc SD9A

Inițiator: Primarul municipiului Galați, Ionuț-Florin Pucheanu

Numărul și data depunerii proiectului de hotărâre: 594/08.12.2020

Consiliul local al municipiului Galați, întrunit în ședință ordinară în data de 17.12.2020;

Având în vedere referatul de aprobare nr. 230951/08.12.2020, al inițiatorului - Primarul municipiului Galați, Ionuț-Florin Pucheanu;

Având în vedere raportul de specialitate nr. 230957/08.12.2020, al Direcției Patrimoniu, al Direcției Financiar Contabilitate și al Serviciului Juridic Legalitate;

Având în vedere avizul comisiei de buget, finanțe, administrarea domeniului public și privat al municipiului Galați;

Văzând:

- referatul de admitere nr. 100576/24.11.2020, al Biroului de Cadastru și Publicitate Imobiliară Galați;*
- solicitarea înregistrată la Registratura Generală a Municipiului Galați sub nr. 226335/02.12.2020;*

Având în vedere dispozițiile art. 36, alin. (1) din Legea fondului funciar nr. 18/1991, republicată, cu modificările și completările ulterioare;

Având în vedere dispozițiile Legii nr. 7/1996 a cadastrului și publicității imobiliare, republicată, cu modificările și completările ulterioare;

Având în vedere dispozițiile Ordinului Directorului General al Agenției Naționale de Cadastru și Publicitate Imobiliară nr. 700/09.07.2014 privind aprobarea Regulamentului de avizare, recepție și înscriere în evidențele de cadastru și carte funciară, cu modificările și completările ulterioare;

Având în vedere dispozițiile art. 129, alin. (1), coroborate cu cele ale art. 354 și ale art. 355 din Ordonanța de Urgență a Guvernului nr. 57/2019 privind Codul administrativ, cu modificările și completările ulterioare;

În temeiul art. 139, alin. (3), lit. „g” din Ordonanța de Urgență a Guvernului nr. 57/2019 privind Codul administrativ, cu modificările și completările ulterioare,

HOTĂRĂȘTE:

Art. 1 - (1) *Se aprobă dezmembrarea în două loturi a terenului proprietatea publică a municipiului Galați, în suprafață de 1041 mp, situat în Galați, Cartier Siderurgiștilor, acces bloc SD9A, conform extrasului de plan cadastral, după cum urmează:*

- Lot 1 - cu suprafața măsurată de 1028 mp, având numărul cadastral 131031;*
- Lot 2 - cu suprafața măsurată de 13 mp, având numărul cadastral 131032.*

(2) Terenurile sunt individualizate în anexa care face parte integrantă din prezenta hotărâre.

Art. 2 - *Primarul municipiului Galați se împuternicește cu ducerea la îndeplinire a prevederilor acestei hotărâri.*

Art. 3 – *Secretarul general al municipiului Galați va asigura transmiterea și publicitatea prezentei hotărâri.*


Președinte de ședință,

*Contrasemnează,
Secretar General,*

**PLAN DE AMPLASAMENT SI DELIMITARE A IMOBILULUI
CU PROPUNERE DE DEZLIPIRE**

Scara 1 : 500

Nr. Cadastral	Suprafata masurata a imobilului	Adresa imobilului
123616	1041 mp	Jud. Galati, Mun. Galati, Cartier Siderurgistilor, Acces bl. SD9A
Nr. Cartea Funciara		Unitatea Administrativ Teritoriala (UAT)
123616		Galati

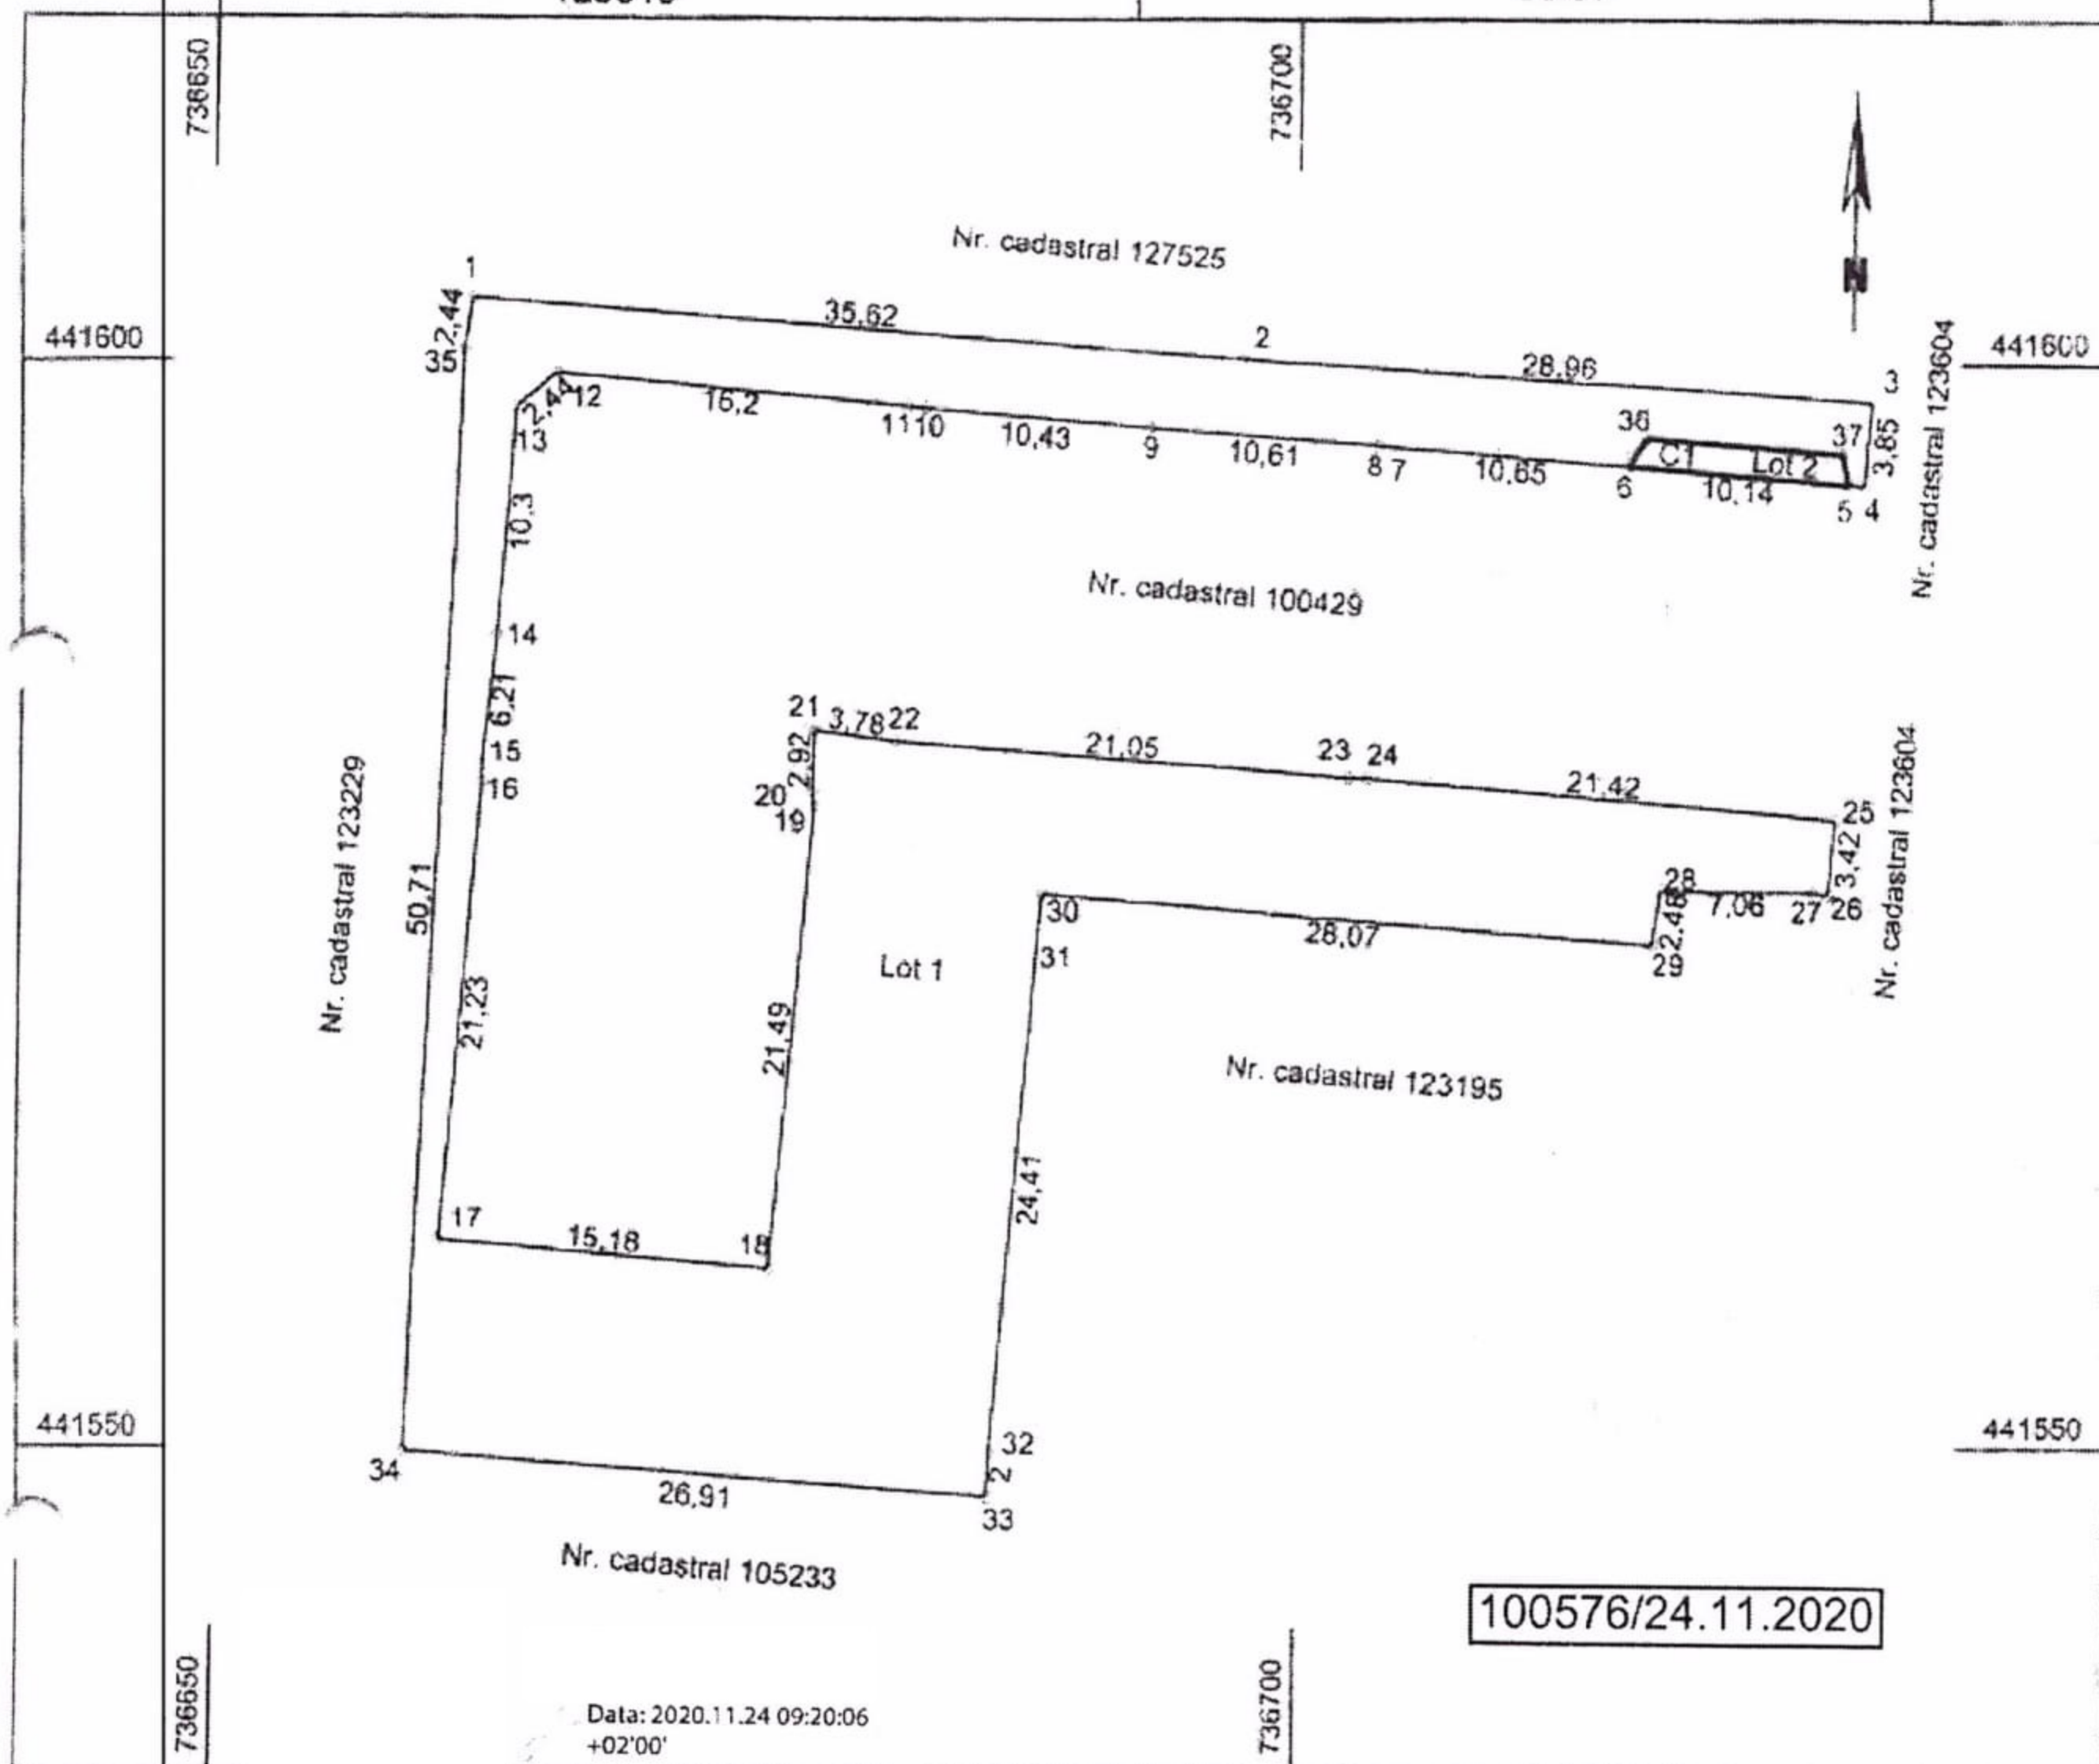

Situatia actuala (Inainte de dezlipire)				Situatia viitoare (Dupa dezlipire)			
Nr. Cadastral	Suprafata (mp)	Categoria de folosinta	Descrierea imobilului	Nr. Cadastral	Suprafata (mp)	Categoria de folosinta	Descrierea imobilului
123616	1041	Cc	Teren curti constructii si constructia C1	1028		Cc	Lot 1-Teren curti constructii
				13		Cc	Lot 2-Teren curti constructii si constructia C1
Total	1041			Total	1041		

Digitally signed by
Sergiu Filimon
Date: 2020.11.16
14:21:38 +02'00'

tally signed by
n-Adrian Andrei
Date: 2020.11.16
3:21 +02'00'


Confirm executarea masuratorilor din teren,
corectitudinea intocmirii documentatiei cadastrale si
corespondenta acesteia cu realitatea din teren
Semnatura
Data: 22.10.2020

Inspector
Confirm introducerea imobilului
in baza de date integrata si
atribuirea numarului cadastral

Semnatura si parafa
Data:

PLAN DE AMPLASAMENT SI DELIMITARE A IMOBILULUI
Scara 1 : 500

Nr. Cadastral	Suprafata masurata a imobilului	Adresa imobilului
	1028 mp	Jud. Galati, Mun. Galati, Cartier Siderurgistilor, acces bl. SD9A, Lot 1
Nr. Cartea Funciara		Unitatea Administrativ Teritoriala (UAT)
		Galati

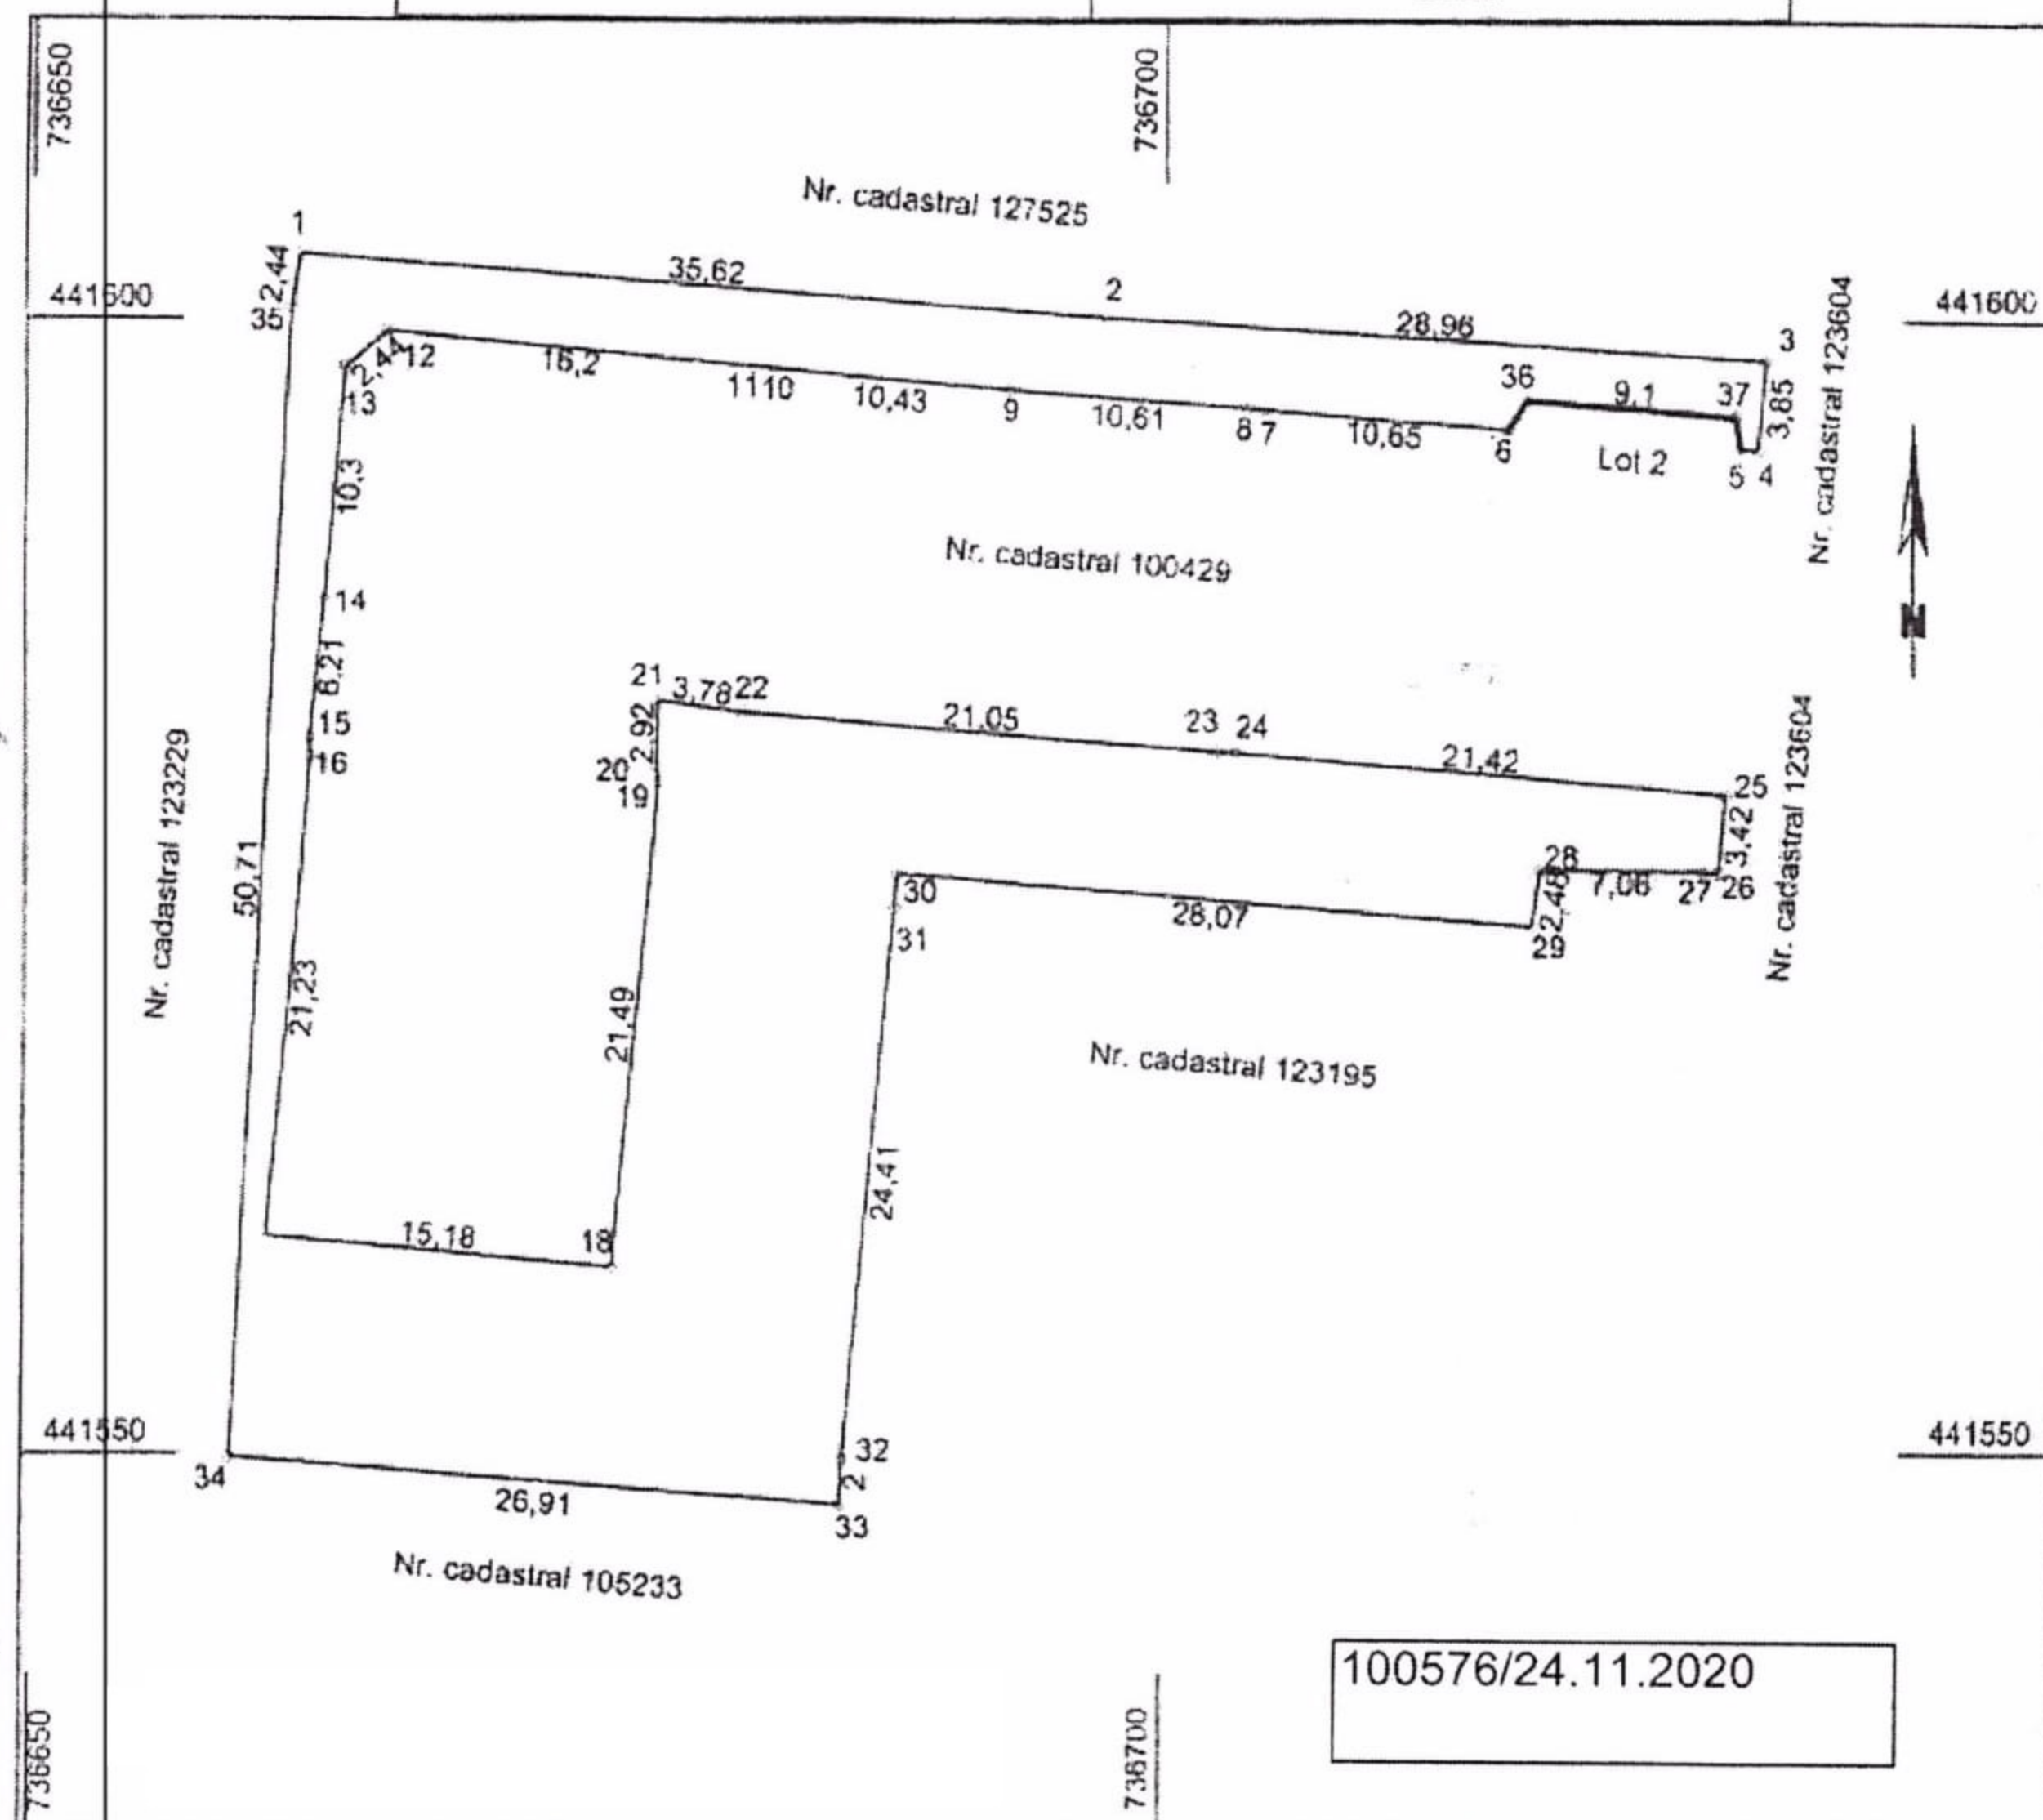


A. Date referitoare la teren

Nr. Crt.	Categorie de folosinta	Suprafata (mp)	Mentiuni
	Cc	1028	Suprafata totala de 1028 mp este distribuita astfel : 331 mp acces si 697 mp spatiu verde
Total		1028	

B. Date referitoare la constructie


Cod	Destinatia	Supraf. Construita la sol (mp)	Mentiuni
Total			

Suprafata totala masurata a imobilului = 1028 mp

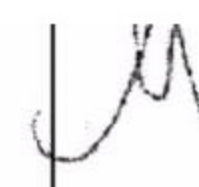	Digitally signed by Sergiu Filimon Date: 2020.11.16 14:22:00 +02'00'	Inspector Confirm introducerea imobilului in baza de date integrata si atribuirea numarului cadastral Semnatura si parafa
	Digitally signed by Julian-Adrian Andrei Date: 2020.11.16 14:23:01 +02'00'	
Confirm executarea masuratorilor din teren, corectitudinea intocmirii documentatiei cadastrale si corespondenta acestora cu realitatea din teren Semnatura Data: 22.10.2020		

PLAN DE AMPLASAMENT SI DELIMITARE A IMOBILULUI
Scara 1:100

Nr. Cadastral	Suprafata masurata	Adresa imobilului
	13 mp	Jud. Galati, Mun. Galati, Cartier Siderurgistilor, acces bl.SD9A, Lot 2
Nr. Cartea Funciara	Unitatea Administrativ Teritoriala (UAT)	
	Galati	

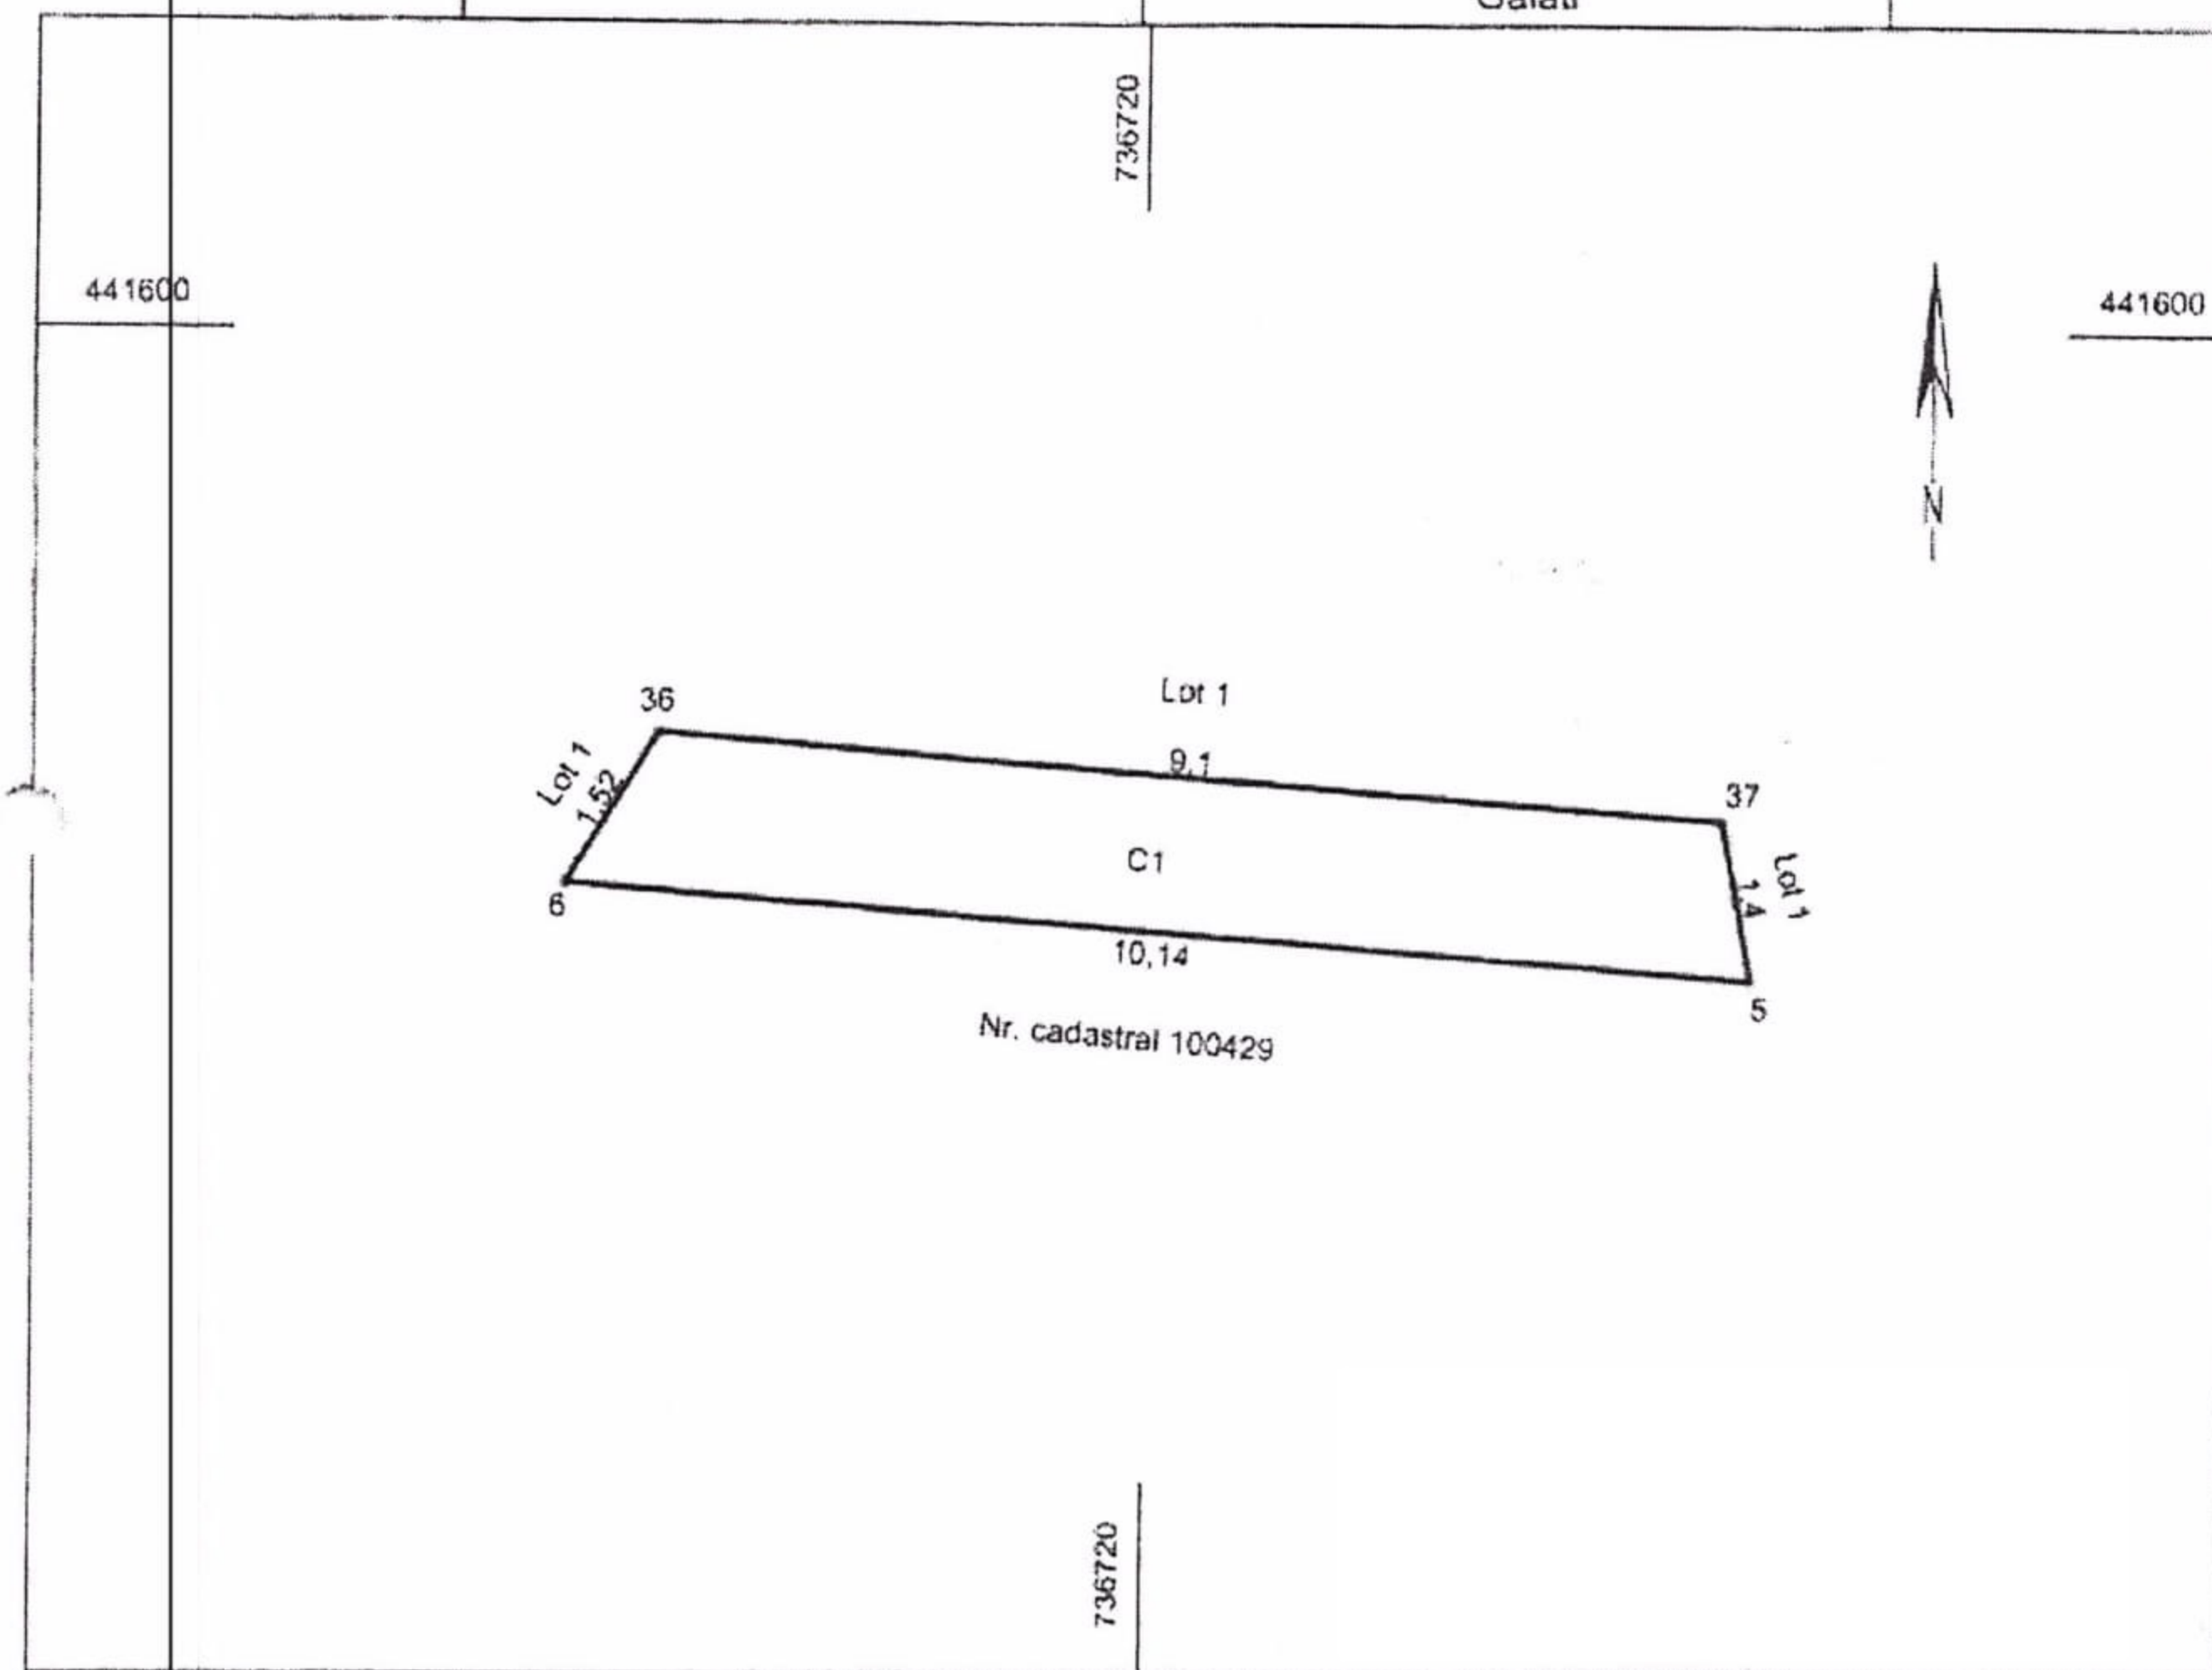

A. Date referitoare la teren

Nr. crt.	Categorie de folosinta	Suprafata (mp)	Mentiuni
1	Cc	13	Materializat prin perete constructie pe toate laturile
	Total	13	

B. Date referitoare la constructie

Cod	Destinatia	Supraf. Construita la sol (mp)	Mentiuni
C1	CIE	13	Spatiu comert (P)
	Total	13	

Suprafata totala masurata a imobilului = 13 mp

Confirm executarea masuratorilor din teren, corectitudinea intocmirii documentatiei cadastrale si corespondenta acestora cu realitatea din teren Semnatura Data: 22.10.2020		Inspector Confirm introducerea imobilului in baza de date integrata si atribuirea numarului cadastral 100576/24.11.2020 Semnatura si parafa Data:
---	--	---

Preşedinte de şedinţă,