

HOTĂRÂREA nr. 525

din 17.12.2020

privind dezmembrarea în două loturi a unui teren – proprietate publică a municipiului Galați, în suprafață de 2762 mp, situat Cartier Siderurgiștilor, acces bloc 4E

Inițiator: Primarul municipiului Galați, Ionuț-Florin Pucleanu

Numărul și data depunerii proiectului de hotărâre: 595/08.12.2020

Consiliul local al municipiului Galați, întrunit în ședință ordinară în data de 17.12.2020;

Având în vedere referatul de aprobare nr. 230961/08.12.2020, al inițiatorului - Primarul municipiului Galați, Ionuț-Florin Pucleanu;

Având în vedere raportul de specialitate nr. 230962/08.12.2020, al Direcției Patrimoniu, al Direcției Financiar Contabilitate și al Serviciului Juridic Legalitate;

Având în vedere avizul comisiei de buget, finanțe, administrarea domeniului public și privat al municipiului Galați;

Văzând:

- *solicitarea înregistrată la Registratura Generală a Municipiului Galați sub nr. 68325/08.08.2019;*
- *referatul de admitere nr. 65284/18.08.2020, al Biroului de Cadastru și Publicitate Imobiliară Galați;*

Având în vedere dispozițiile art. 36, alin. (1) din Legea fondului funciar nr. 18/1991, republicată, cu modificările și completările ulterioare;

Având în vedere dispozițiile Legii nr. 7/1996 a cadastrului și publicității imobiliare, republicată, cu modificările și completările ulterioare;

Având în vedere dispozițiile Ordinului Directorului General al Agenției Naționale de Cadastru și Publicitate Imobiliară nr. 700/09.07.2014 privind aprobarea Regulamentului de avizare, recepție și înscriere în evidențele de cadastru și carte funciară, cu modificările și completările ulterioare;

Având în vedere dispozițiile art. 129, alin. (1), coroborate cu cele ale art. 354 și art. 355 din Ordonanța de Urgență a Guvernului nr. 57/2019 privind Codul administrativ, cu modificările și completările ulterioare;

În temeiul art. 139, alin. (3), lit. „g” din Ordonanța de Urgență a Guvernului nr. 57/2019 privind Codul administrativ, cu modificările și completările ulterioare,

HOTĂRĂȘTE:

Art. 1 - (1) *Se aprobă dezmembrarea în două loturi a terenului proprietatea publică a municipiului Galați, în suprafață de 2762 mp, situat în Galați, Cartier Siderurgiștilor, acces bloc 4E, după cum urmează:*

- Lot 1 - cu suprafața măsurată de 17 mp, având numărul cadastral 130603;

- Lot 2 - cu suprafața măsurată de 2745 mp, având numărul cadastral 130604.

(2) Terenurile sunt individualizate în anexa care face parte integrantă din prezenta hotărâre.

Art. 2 - *Primarul municipiului Galați se împuternicește cu ducerea la îndeplinire a prevederilor acestei hotărâri.*

Art. 3 – *Secretarul general al municipiului Galați va asigura transmiterea și publicitatea prezentei hotărâri.*


Președinte de ședință,

*Contrasemnează,
Secretar General,*

Plan de amplasament si delimitare a imobilului

Scara 1 : 100

NR. CADASTRAL	Suprafata masurata a imobilului (m.p.)	ADRESA IMOBILULUI
130603	17	Municipiul Galați, Cartier Siderurgistilor Vest, acces bl. 4E, Lot 1
CARTEA FUNCARA NR.	UNITATEA ADMINISTRATIV TERITORIALA (UAT)	
	Galați	

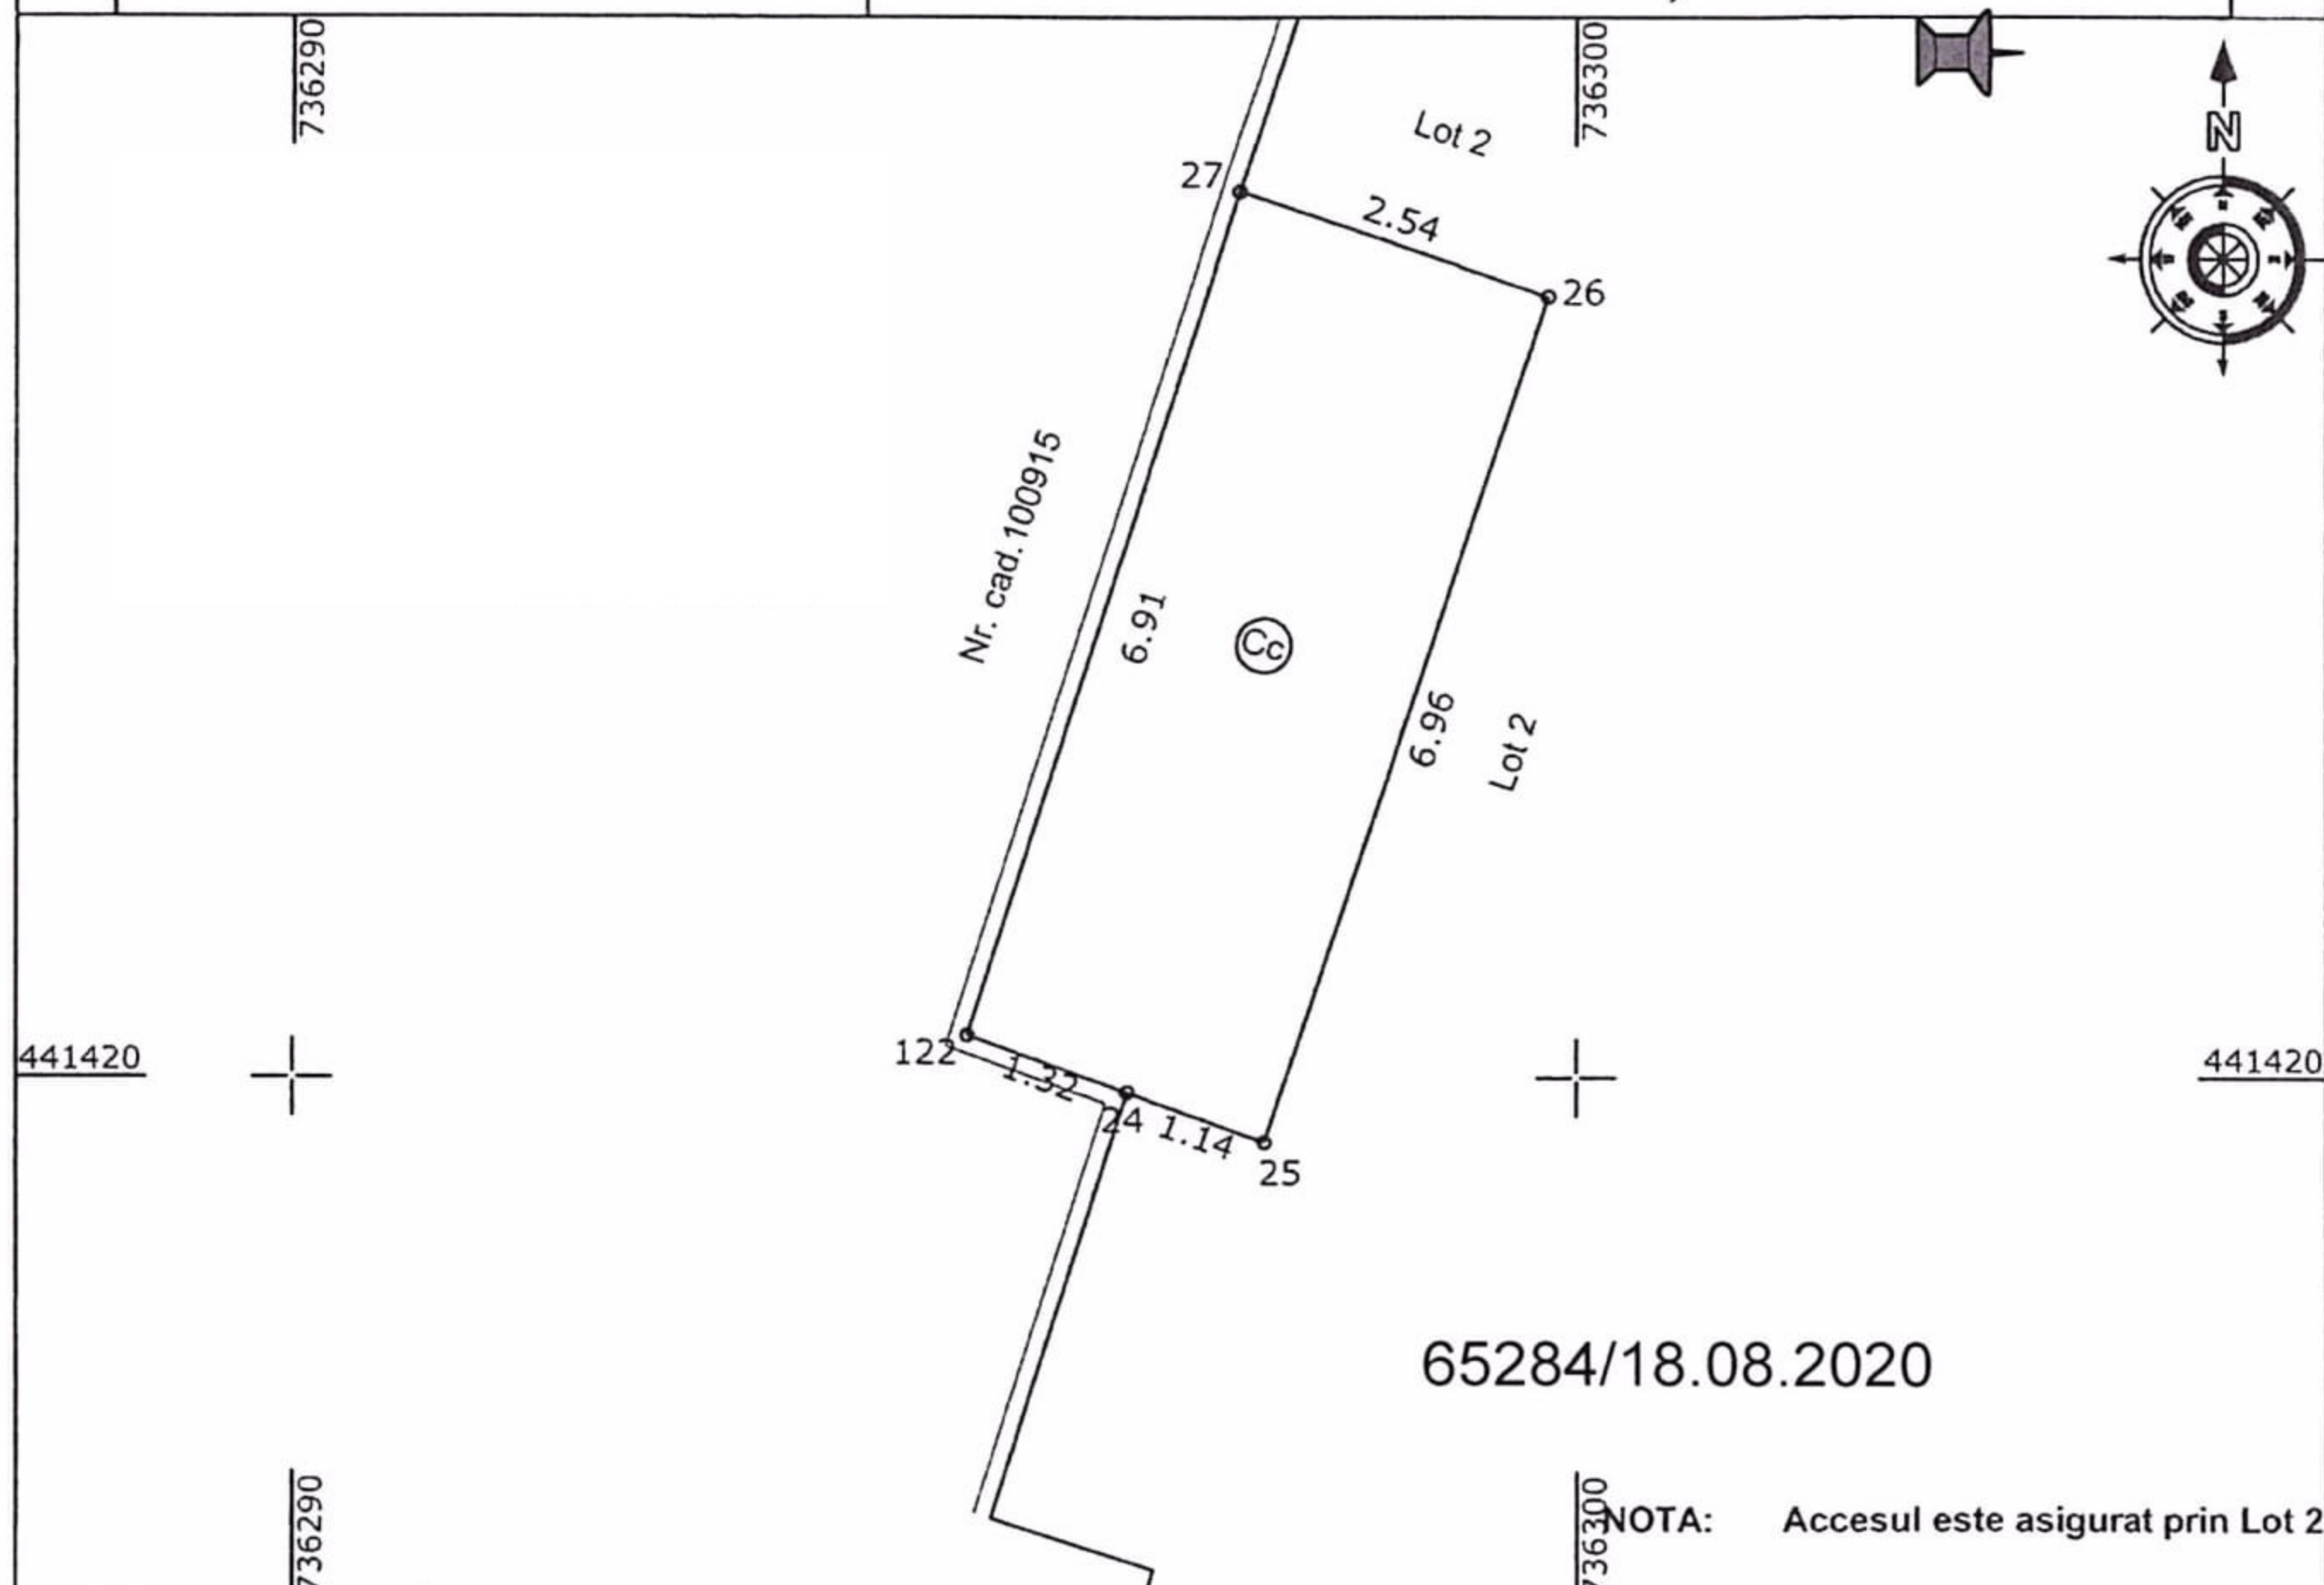**A. Date referitoare la teren**

Nr. parcela	Categoria de folosinta	Suprafata [m.p.]	Mentuni
1	Cc	17	Imobil neîmprejmuit.
Total		17	

B. Date referitoare la constructie

Cod	Destinatia si regimul de inaltime	Suprafata construita la sol (mp)	Mentuni
Total			

SUPRAFATA TOTALA MASURATA a imobilului = 17 mp

Numele si prenumele persoanei autorizate

PFA Stroia Corina

CERTIFICAT

DE AUTORIZARE

Confirm executarea masuratorilor la teren

corectitudinea intocmirii documentatiei cadastrale si

corespondenta acestora cu realitatea din teren

RESPONSABIL PUBLIC

GEOPOCAD-EXPERT

DATA 18.08.2020

ANCP

CERTIFICAT

AUTORIZARE

Confirm introducerea imobilului in baza de date integrata si atribuirea

numarului cadastral

Nr. 0131 / 28.10.2015

STROIA CORINA

Categorie B

Inspector

Confirm introducerea imobilului in baza de date integrata si atribuirea numarului cadastral

Stampila BCPI

Scara 1 : 1000

NR. CADASTRAL	Suprafata masurata a imobilului (m.p.)	ADRESA IMOBILULUI
130604	2745	<i>Municipiul Galati, Cartier Siderurgistilor Vest, acces bl. 4E, Lot 2</i>
CARTEA FUNCIARA NR.		UNITATEA ADMINISTRATIV TERITORIALA (UAT)
		<i>Galati</i>

65284/18.08.2020

A. Date referitoare la teren

NOTA: Lotul 2 ofera acces pentru Lotul 1.

Nr. parcela	Categoria de folosinta	Suprafata [m.p.]
1	Cc	2745
Total		2745

B. Date referitoare la construcție

Cod	Destinatia si regimul de inaltime	Suprafata construita la sol (mp)	
	Total		


SUPRAFATA TOTALA MASURATA a imobilului = 2745 mp

Numele si prenumele persoanei autorizate

Inspector

Confirm introducerea imobilului in baza de date integrata si atribuirea numarului cadastral

Stampila BCPI

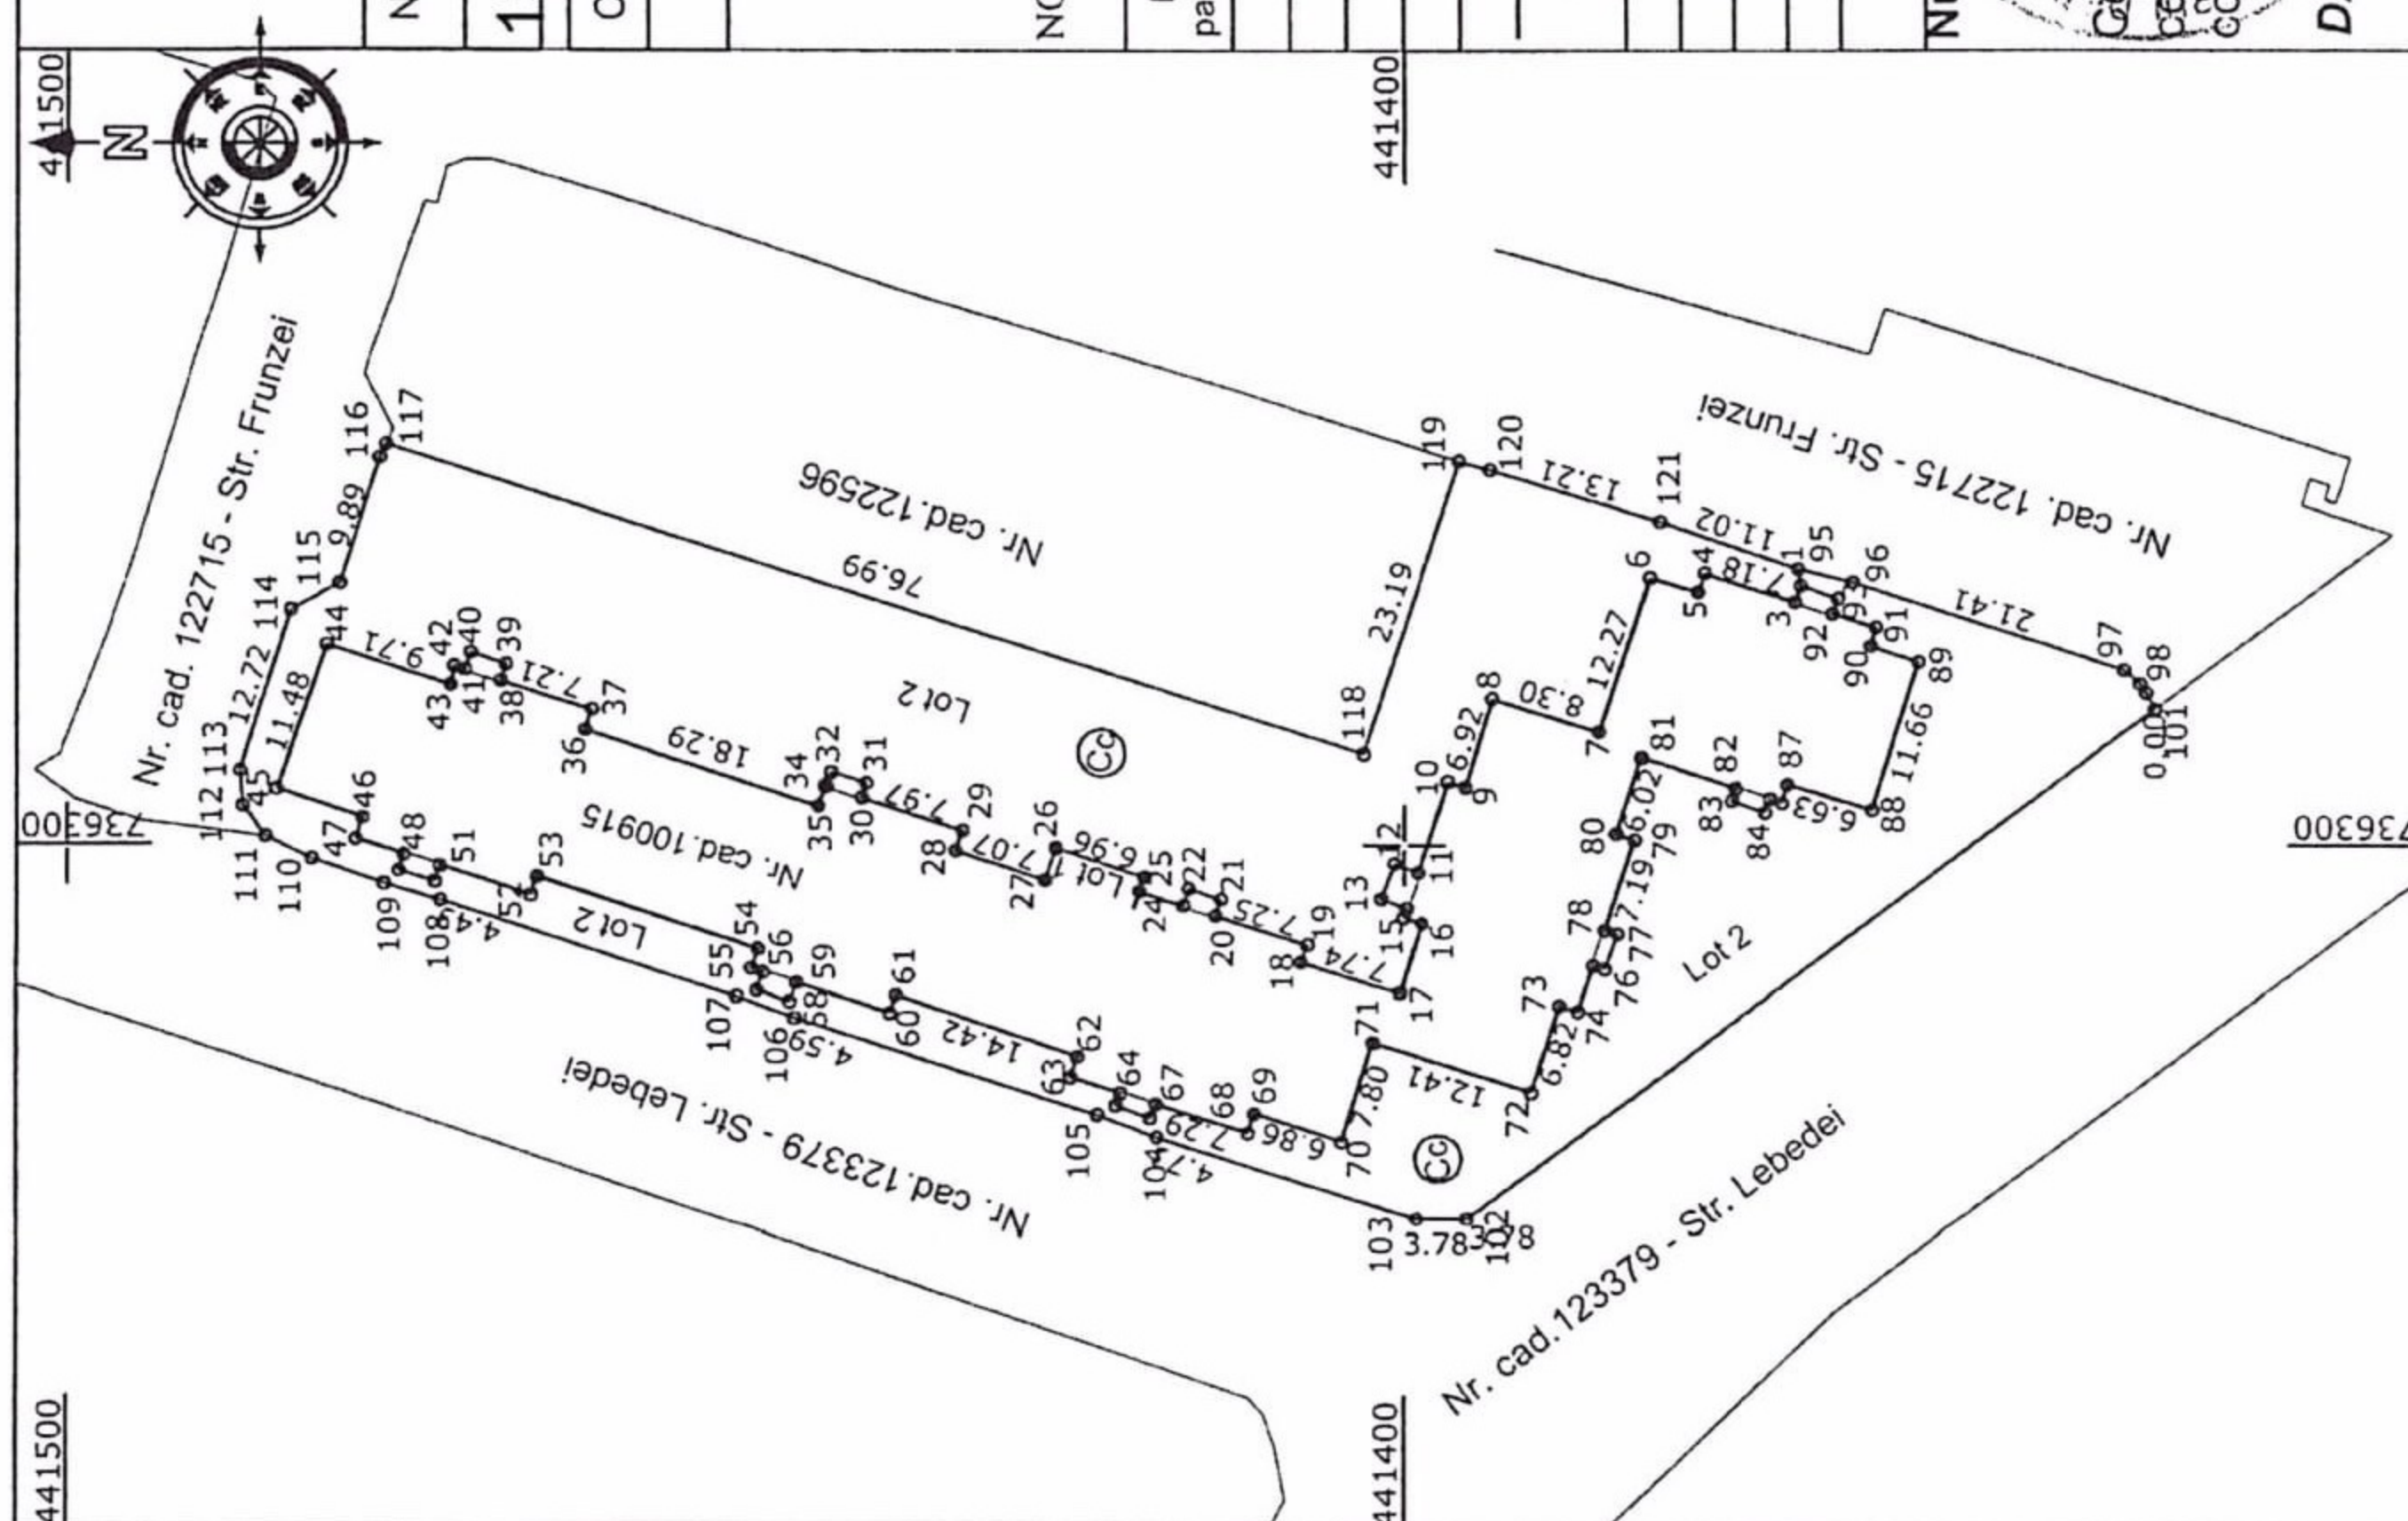

NUMELE SI PRENUMERUL PERSONELOR AUTORIZATE

PERSONA CORINA STROIA

DE AUTORIZARE

Seria RO-BL Nr. 1743

CONFIRMĂ EXECUTAREA MASURATORILOR LA TEREN, DOCUMENTAREA CADASTRALA SI CORECTAREA PLANULUI PUBLIC

DATELE PERSONELOR AUTORIZATE SE CORESPUNDE LA ACEASTA (GTCE)

DATA August 2022

STROIA CORINA

28.10.2015

CERTIFICAT

Lucrari de cadastru, cadastru si cartografie

Personale * Categoria B