

HOTĂRÂREA nr. 124 ***din 31.03.2021***

privind dezmembrarea în două loturi a unui teren, proprietate publică a Municipiului Galați, situat în Cartier Micro 16, Acces din B-dul Siderurgistilor pentru bl. SD10B, SD10A, SD9D, SD9C, SD9B, SD9A, C2

Inițiator: Primarul Municipiului Galați, Ionuț-Florin Pucheanu

Numărul și data depunerii proiectului de hotărâre: 129/18.02.2021

Consiliul local al Municipiului Galați, întrunit în ședință ordinară în data de 31.03.2021;

Având în vedere referatul de aprobare nr. 33223/18.02.2021, al inițiatorului - Primarul Municipiului Galați, Ionuț-Florin Pucheanu;

Având în vedere raportul comun de specialitate nr. 33232/18.02.2021, al Direcției Patrimoniu, al Direcției Financiar Contabilitate și al Serviciului Juridic și Legalitate;

Având în vedere avizul comisiei de buget, finanțe, administrarea domeniului public și privat al municipiului;

Văzând:

- solicitarea înregistrată la Registratura Generală a Municipiului Galați sub nr. 134270/29.07.2020;*
- referatul de admitere nr. 110548/21.01.2021, al Biroului de Cadastru și Publicitate Imobiliară Galați;*

Având în vedere dispozițiile art. 36, alin. (1) din Legea fondului funciar nr. 18/1991, republicată, cu modificările și completările ulterioare;

Având în vedere dispozițiile Legii nr. 7/1996 a cadastrului și publicității imobiliare, republicată, cu modificările și completările ulterioare;

Având în vedere dispozițiile Ordinului Directorului General al Agenției Naționale de Cadastru și Publicitate Imobiliară nr. 700/09.07.2014 privind aprobarea Regulamentului de avizare, recepție și înscriere în evidențele de cadastru și carte funciară, cu modificările și completările ulterioare;

Având în vedere dispozițiile art. 129, alin. (1) coroborate cu cele ale art. 354 și ale art. 355 din Ordonanța de Urgență a Guvernului nr. 57/2019 privind Codul administrativ, cu modificările și completările ulterioare;

În temeiul art. 139, alin. (3), lit. „g” din Ordonanța de Urgență a Guvernului nr. 57/2019 privind Codul administrativ, cu modificările și completările ulterioare,

HOTĂRĂȘTE:

Art. 1 – (1) *Se aprobă dezmembrarea în două loturi a terenului, proprietate publică a municipiului Galați, în suprafață de 6258 mp, situat în Cartier Micro 16, Acces din B-dul Siderurgiștilor pentru bl. SD10B, SD10A, SD9D, SD9C, SD9B, SD9A, C2, după cum urmează:*

- Lot 1 - cu suprafața măsurată de 6222 mp, având numărul cadastral 131674;*
- Lot 2 - cu suprafața măsurată de 36 mp, având numărul cadastral 131675.*


(2) Terenurile sunt individualizate în anexa care face parte integrantă din prezenta hotărâre.

Art. 2 - *Primarul Municipiului Galați se împuternicește cu ducerea la îndeplinire a prevederilor acestei hotărâri.*

Art. 3 - *Secretarul General al Municipiului Galați va asigura transmiterea și publicitatea prezentei hotărâri.*

Președinte de ședință,

*Contrasemnează,
Secretar General,*

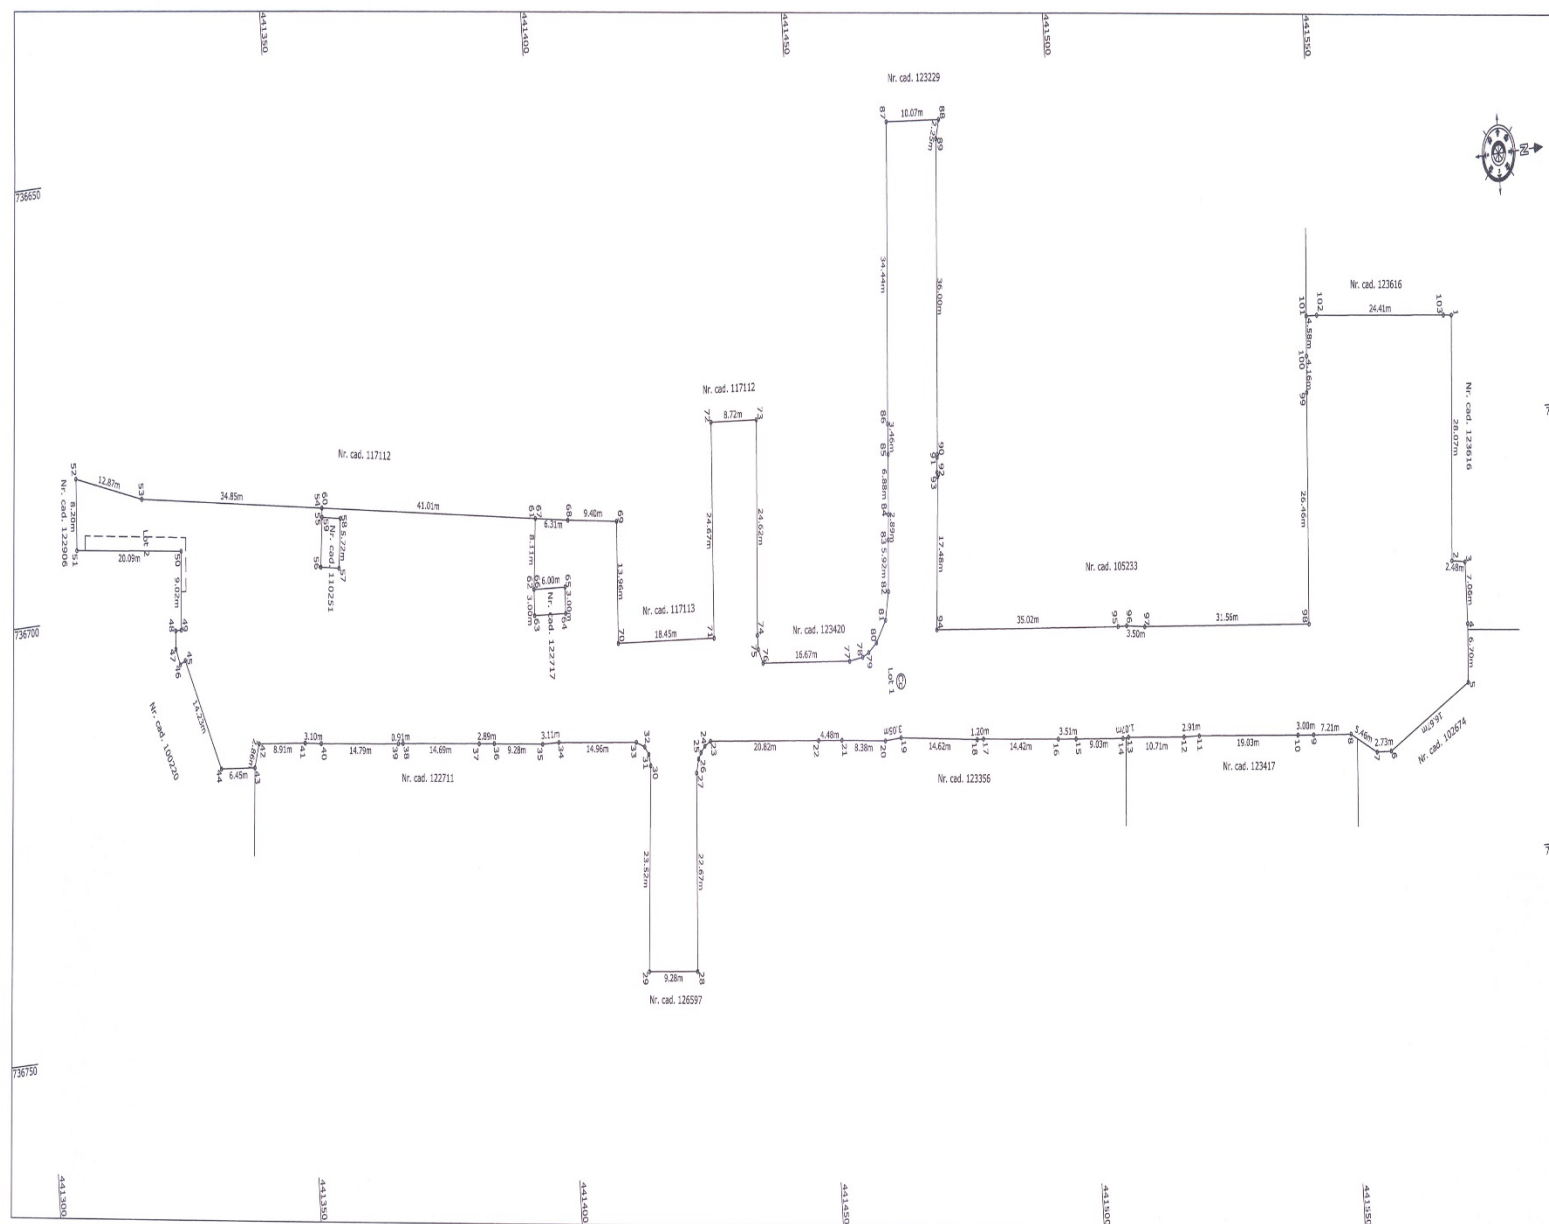

ANEXA 1.36

**Plan de amplasament si delimitare a imobilului cu
propunerea de dezlipire**
Scara 1 : 500

Nr. CADASTRAL	Suprafata masurata a imobilului	ADRESA IMOBILULUI
123195	6258 mp	Municipiul Galati, Micro 16, Acces din B-dul Siderurgistilor pentru bl. SD108, SD104, SD80, SD4C, SD68, SD6A, C2

CARTEA FUNCIARA NR.	UNITATEA ADMINISTRATIV TERITORIALA (UAT)
123195	Galati

RANGA
IONUT-VALENTI
N

TABEL DE MISCARE PARCELARA PENTRU DEZLIPIRE IMOBIL					
Situatia actuala (inainte de dezlipire)			Situatia viitoare (dupa dezlipire)		
Nr. cad.	Suprafata (m.p.)	Categoria de folosinta	Nr. cad.	Suprafata (m.p.)	Categoria de folosinta
123195	6258	Cc	6222	Cc	Lot 1: asigură acces pentru Lot 2
		Suprafata totala de 6258 m.p. este distribuita astfel: 4981 m.p. acces; 1277 m.p. parcare.	36	Cc	Lot 2: accesul la imobil se realizeaza prin Lot 1
Total	6258		Total	6258	
Numele si prezenta persoanelor autorizate: Serviciul Public Cadastral si Imobiliar Confirm executarea masuratorilor la teren, constructiile si terenurile documentate la cartea funciara si planurile de constructii cu realitatea din teren Data: 14 ianuarie 2021			Inspector Confirm introducerea imobilului in baza de date integrata si atribuirea numarului cadastral 110548/21.01.2021 Data: _____ Stampila BCP		

