

HOTĂRÂREA nr. 136 ***din 31.03.2021***

privind preluarea în proprietatea publică a Municipiului Galați a unor terenuri cu destinația propusă de alei de acces, amplasate în Galați, Cartier Micro 14

Inițiator: Primarul Municipiului Galați, Ionuț-Florin Pucleanu

Numărul și data depunerii proiectului de hotărâre: 146/09.03.2021

Consiliul local al Municipiului Galați, întrunit în ședință ordinară în data de 31.03.2021;

Având în vedere referatul de aprobare nr. 47230/09.03.2021, al inițiatorului - Primarul Municipiului Galați, Ionuț-Florin Pucleanu;

Având în vedere raportul comun de specialitate nr. 47235/09.03.2021, al Direcției Patrimoniu, al Direcției Financiar Contabilitate și al Serviciului Juridic și Legalitate;

Având în vedere avizul comisiei de buget, finanțe, administrarea domeniului public și privat al municipiului;

Văzând:

- adresele nr. 207924/04.11.2020, nr. 37053/23.02.2021 și nr. 41021/01.03.2021, ale societăților Makinvest Com S.R.L. și Magic Food Industrie S.R.L.;*
- declarațiile notariale autentificate cu nr. 466/23.02.2021 și cu nr. 468/23.02.2021;*
- extrasele de carte funciară nr. 122521, 122990, 123430, 122942, 123166 și 130700;*

Având în vedere dispozițiile art. 889 din Legea nr. 2897/2009 privind Codul Civil, republicată, cu modificările și completările ulterioare;

Având în vedere dispozițiile art. 129, alin. (1), alin. (2), lit. "d", alin. (7), lit. "m" coroborate cu dispozițiile Anexei 4 din Ordonanța de Urgență a Guvernului nr. 57/2019 privind Codul Administrativ, cu modificările și completările ulterioare;

În temeiul art. 139, alin. (2) din Ordonanța de Urgență a Guvernului nr. 57/2019 privind Codul Administrativ, cu modificările și completările ulterioare,

HOTĂRĂȘTE:

Art. 1 - (1) *Se aprobă preluarea în proprietatea publică a Municipiului Galați a unor terenuri cu destinația propusă de alei de acces, în suprafață totală de 10680 mp, amplasate în Galați, Cartier Micro 14.*

(2) Terenurile sunt identificate în anexa 1 și anexa 2 care fac parte integrantă din prezenta hotărâre.

Art. 2 – *Primarul Municipiului Galați se împuternicește cu ducerea la îndeplinire a prevederilor acestei hotărâri.*

Art. 3 – *Secretarul General al Municipiului Galați va asigura transmiterea și publicitatea prezentei hotărâri.*

Președinte de ședință,


*Contrasemnează,
Secretar General,*

SUPRAFAȚĂ TEREN, mp	NUMĂR CADASTRAL	AMPLASAMENT CARTIER MICRO 14	CARTE FUNCIARĂ
986 mp	122521	strada Crinului Lot 1/1/2	122521
2.222 mp	130700	strada Crinului Lot 1/1/1/1/1/1/1/1-Lot 1/1/1/1/1/1/1/1/1, Lot 1/1/1/2/2/1/1/1/1/1 Lot 1/2, Lot 1/1/1/2/2/2/2, Lot 1/1/1/2/2/1/1/1/1/2/1 Lot 1, Lot 1/1/1/2/2/2/1 Lot 2, Lot 1/1/1/2/2/1/1/1/1/2/2, Lot 1/1/1/2/1 Lot 1/2, Lot 2/2	130700
678 mp	123430	strada Crinului Lot 1/1/1/1/1/1/1/1-Lot 1/1/1/1/1/1/1/1/1, Lot 2/1	123430
674 mp	123166	strada Crinului Lot 1/1/1/1/1/1/1/1-Lot 1/1/1/1/1/1/2/2, Lot 1/1/1/1/1/1/1/1-Lot 1/1/1/1/1/1/2/2	123166
649 mp	122942	strada Crinului Lot 1/1/1/1/1/1/1/1-Lot 1/1/1/2, Lot 1/1/1/1/1/1/1/1-Lot 1/1/1/2	122942
5.471 mp	122990	strada Crinului Lot 1/1/1/2	122990

TOTAL = 10.680 mp

Președinte de ședință,

PLAN DE SITUATIE CU IMOBILELE INTABULATE IN E-TERRA
DIN MUN. GALATI, STR. CRINULUI
Scara 1 : 1000

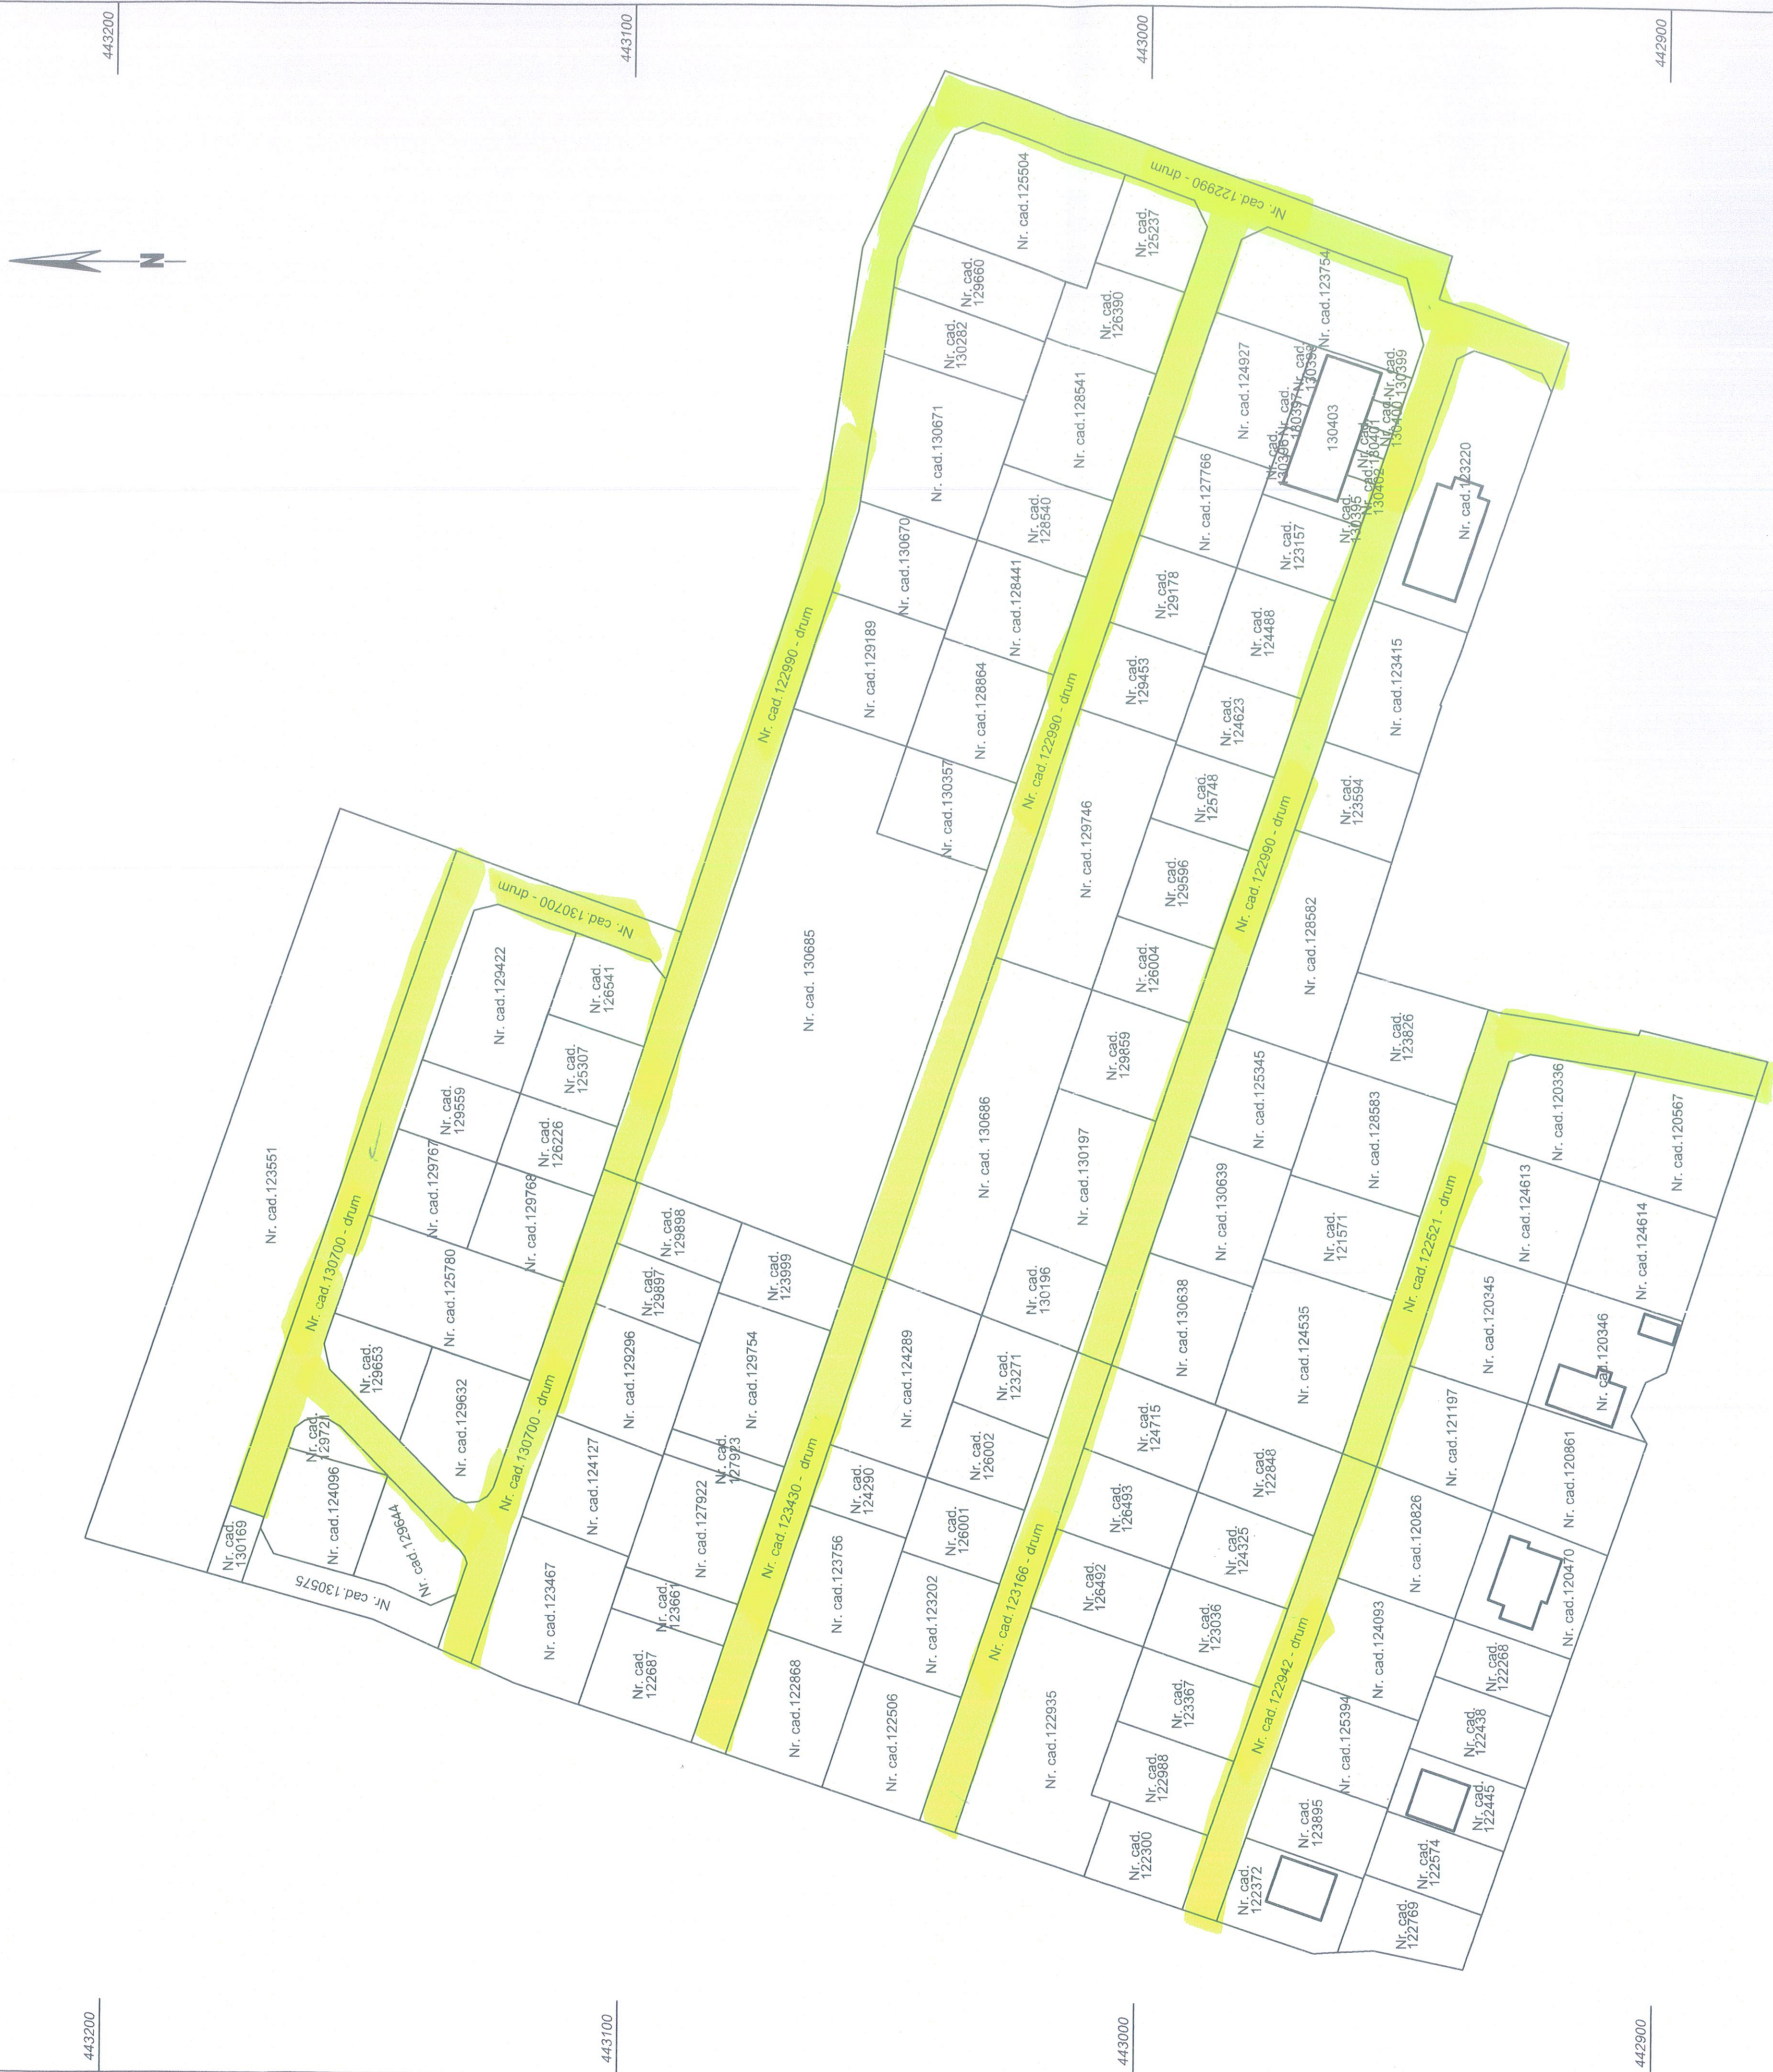

Președinte de ședință,

Data 30.09.2020

Executant,
SC Evalcad 2012 SRL

