

HOTĂRÂREA nr. 144 **din 31.03.2021**

privind alipirea a patru loturi de teren - proprietate publică a municipiului Galați

Inițiator: Primarul Municipiului Galați, Ionuț-Florin Pucceanu

Numărul și data depunerii proiectului de hotărâre: 154/10.03.2021

Consiliul local al Municipiului Galați, întrunit în ședință ordinară în data de 31.03.2021;

Având în vedere referatul de aprobare nr. 48720/10.03.2021, al inițiatorului - Primarul Municipiului Galați, Ionuț-Florin Pucceanu;

Având în vedere raportul comun de specialitate nr. 48727/10.03.2021, al Direcției Patrimoniu, al Direcției Financiar Contabilitate și al Serviciului Juridic și Legalitate;

Având în vedere avizul comisiei de buget, finanțe, administrarea domeniului public și privat al municipiului;

Văzând referatul de admitere nr. 15955/17.02.2021, al Biroului de Cadastru și Publicitate Imobiliară Galați;

Având în vedere dispozițiile art. 36, alin. (1) din Legea fondului funciar nr. 18/1991, republicată, cu modificările și completările ulterioare;

Având în vedere dispozițiile Legii nr. 7/1996 a cadastrului și publicității imobiliare, republicată, cu modificările și completările ulterioare;

Având în vedere dispozițiile Ordinului Directorului General al Agenției Naționale de Cadastru și Publicitate Imobiliară nr. 700/09.07.2014 privind aprobarea Regulamentului de avizare, recepție și înscriere în evidențele de cadastru și carte funciară, cu modificările și completările ulterioare;

Având în vedere dispozițiile art. 129, alin. (1) coroborate cu cele ale art. 354 și ale art. 355 din Ordonanța de Urgență a Guvernului nr. 57/2019 privind Codul administrativ, cu modificările și completările ulterioare;

În temeiul art. 139, alin. (3), lit. „g” din Ordonanța de Urgență a Guvernului nr. 57/2019 privind Codul administrativ, cu modificările și completările ulterioare,

HOTĂRĂȘTE:

Art. 1 – (1) Se aprobă alipirea a patru loturi de teren, proprietate publică a Municipiului Galați, situate după cum urmează:

- Zona Drumul de Centură, între Coca Cola și Salbero, având suprafața de 145 mp cu număr cadastral 112262;
- Zona Drumul de Centură, între Coca Cola și Salbero, având suprafața de 1539 mp cu număr cadastral 112297;
- Zona Drumul de Centură, Tarla 156/1, P11 Lot 1, P11, Lot 1, P 12, Lot 2, având suprafața de 3260 mp cu număr cadastral 125236;
- Micro 17, Str. Prelungirea Brăilei, Lot 1, 2, T 156/1, P12, Lot 1 a, T 156/1, P 13, Zona Drumul de Centură între Coca –Cola și Salbero, T156/1, P 12, Lot 1, având suprafața de 20828 mp cu număr cadastral 126705,

rezultând imobilul, în suprafață de 25772 mp, cu numărul cadastral 131770, situat în Micro 17, Str. Prelungirea Brăilei, Lot 1, 2, Zona Drumul de Centură între Coca Cola și Salbero; T 156/1, P 11, Lot 1, Lot 1, P 12, Lot 1, Lot 1 A, Lot 2, P 13;

(2) Terenurile sunt individualizate în anexa care face parte integrantă din prezenta hotărâre.

Art. 2 - Primarul Municipiului Galați se împuternicește cu ducerea la îndeplinire a prevederilor acestei hotărâri.

Art. 3 - Secretarul General al Municipiului Galați va asigura transmiterea și publicitatea prezentei hotărâri.


Președinte de ședință,
Adriana Silion

Contrasemnează,
Secretar General,
Radu Octavian Kovacs

ANEXA 1.36

**Plan de amplasament si delimitare a imobilului cu
propunerea de dezlipire/alipire**
Scara 1 : 1000

Nr. CADASTRAL	Suprafata masurata a imobilului	ADRESA IMOBILULUI
	25772 mp	Municipiul Galati, Micro 11, Str. Prelungirea Braila, Jud. Galati, Lot 1,2; Zona Drumul de Centura Intre Coca-Cola si Salbero; T156/1, P 11 Lot 1 Lot 1, P12 Lot 1 Lot 1a Lot 2, P13
CARTEA FUNCIARA NR.	UNITATEA ADMINISTRATIV TERITORIALA (UAT)	
	Galati	

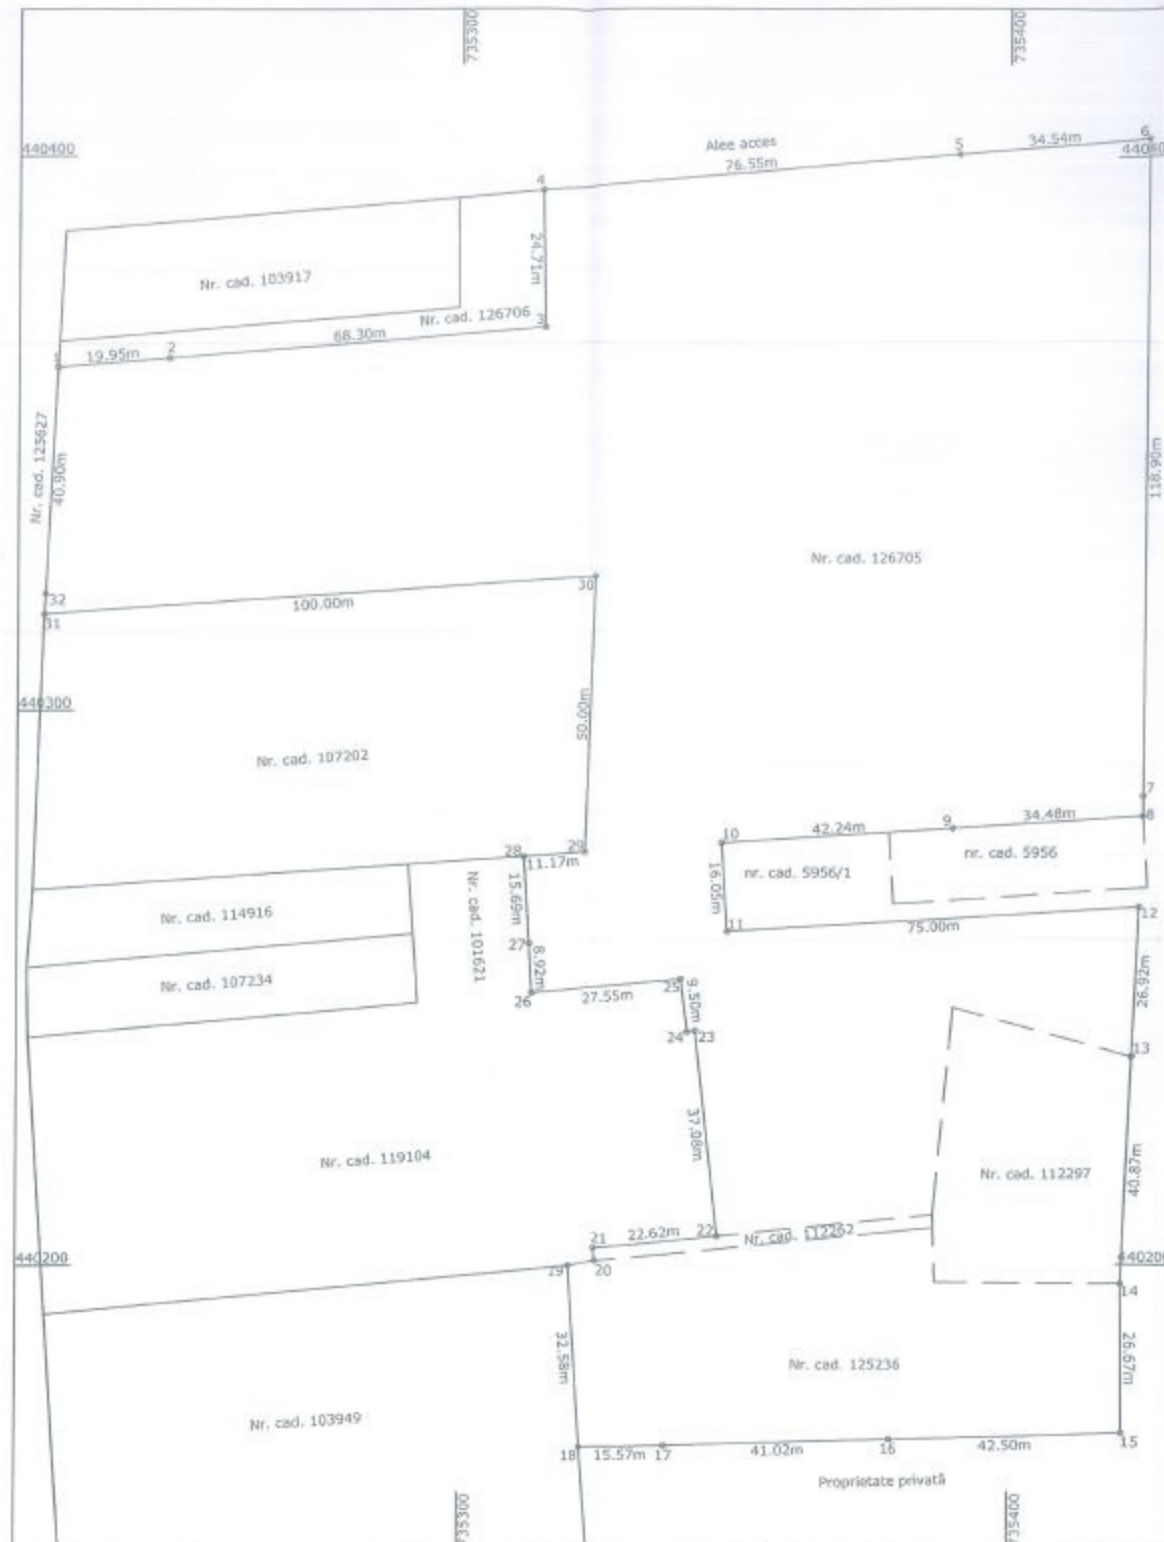

Andreea-
Corina
Focsaneanu

Semnat digital
de Andreea-
Corina
Focsaneanu
Data: 2021.02.17
15:04:30 +02'00'

TABEL DE MISCARE PARCELARA PENTRU DEZLIPIRE IMOBIL						
Situatia actuala (inainte de alipire)				Situatia viitoare (dupa alipire)		
Nr. cad.	Suprafata (m.p.)	Categoria de folosinta	Descrierea imobilului	Nr. cad.	Suprafata (m.p.)	Categoria de folosinta
126705	20828	Cc - 2446 A - 18382	Terenul pe loturile 25-18 este nematerializat, pe loturile 15-23 este nematerializat, pe loturile 31-28 nematerializat.			
125236	3260	A	Terenul este impozitat intre pct. 8-9-42-11 prin gard tabla, intre pct. 11-1 prin gard beton, iar intre pct. 1-8 terenul nu este granituit.			
112297	1539	A	Terenul nu este granituit.			
112297		A	Terenul nu este granituit.			
Total	25772			Total	25772	
Numele si prenumele persoanei autorizate Serviciul Public Geodezic si Cartografic Confirm executarea masuratoriilor teren, de delimitare in teren a terenurilor cadastrale si corespundenta acestora cu realitatea din teren Data: 15 Ianuarie 2021 IGTCE HCLP				Inspector Confirm introducerea imobilului in baza de date integrata si atribuirea numerului cadastral Semnatura si paraf Data:		
Stampila BCPI						

Preşedinte de şedinţă,