

HOTĂRÂREA nr. 189 ***din 15.04.2021***

privind aprobarea atribuirii denumirii ALEEA TUDOR PAMFILE unei artere de circulație

Inițiator: Primarul Municipiului Galați, Ionuț-Florin Pucleanu

Numărul și data depunerii proiectului de hotărâre: 106/16.02.2021

Consiliul local al Municipiului Galați, întrunit în ședință ordinară în data de 15.04.2021;

Având în vedere referatul de aprobare nr. 30765/16.02.2021, al inițiatorului - Primarul Municipiului Galați, Ionuț-Florin Pucleanu;

Având în vedere raportul de specialitate nr. 30771/16.02.2021, al Instituției Arhitect Șef;

Având în vedere avizul comisiei de urbanism și amenajarea teritoriului, lucrări publice, ecologie și protecție a mediului înconjurător;

Având în vedere avizul comisiei pentru activități științifice, învățământ, sănătate, culte, cultură, tineret, asistență socială, sport și agrement;

Având în vedere dispozițiile art. 2, lit. „d” și ale art. 3, alin. (1) din Ordonanța Guvernului nr. 63/2002 privind atribuirea sau schimbarea de denumiri, cu modificările și completările ulterioare;

Având în vedere dispozițiile H.C.L. nr. 119/29.04.2010 privind aprobarea Regulamentului de Nomenclatură stradală pentru Municipiul Galați;

Având în vedere dispozițiile art. 129, alin. (1), alin. (2), lit. „c”, alin. (6), lit. „d” din Ordonanța de Urgență a Guvernului nr. 57/2019 privind Codul administrativ, cu modificările și completările ulterioare;

În temeiul art. 139, alin. (3), lit. "g" din Ordonanța de Urgență a Guvernului nr. 57/2019 privind Codul administrativ, cu modificările și completările ulterioare,

HOTĂRĂȘTE:


Art. 1 – *Se aprobă atribuirea denumirii ALEEA TUDOR PAMFILE unei artere de circulație - drum de exploatare, evidențiat în anexa care face parte din prezenta hotărâre.*

Art. 2 - *Primarul Municipiului Galați se împuternicește cu ducerea la îndeplinire a prevederilor acestei hotărâri.*

Art. 3 – *Secretarul General al Municipiului Galați va asigura transmiterea și publicitatea prezentei hotărâri.*

Președinte de ședință,

*Contrasemnează,
Secretar General,*

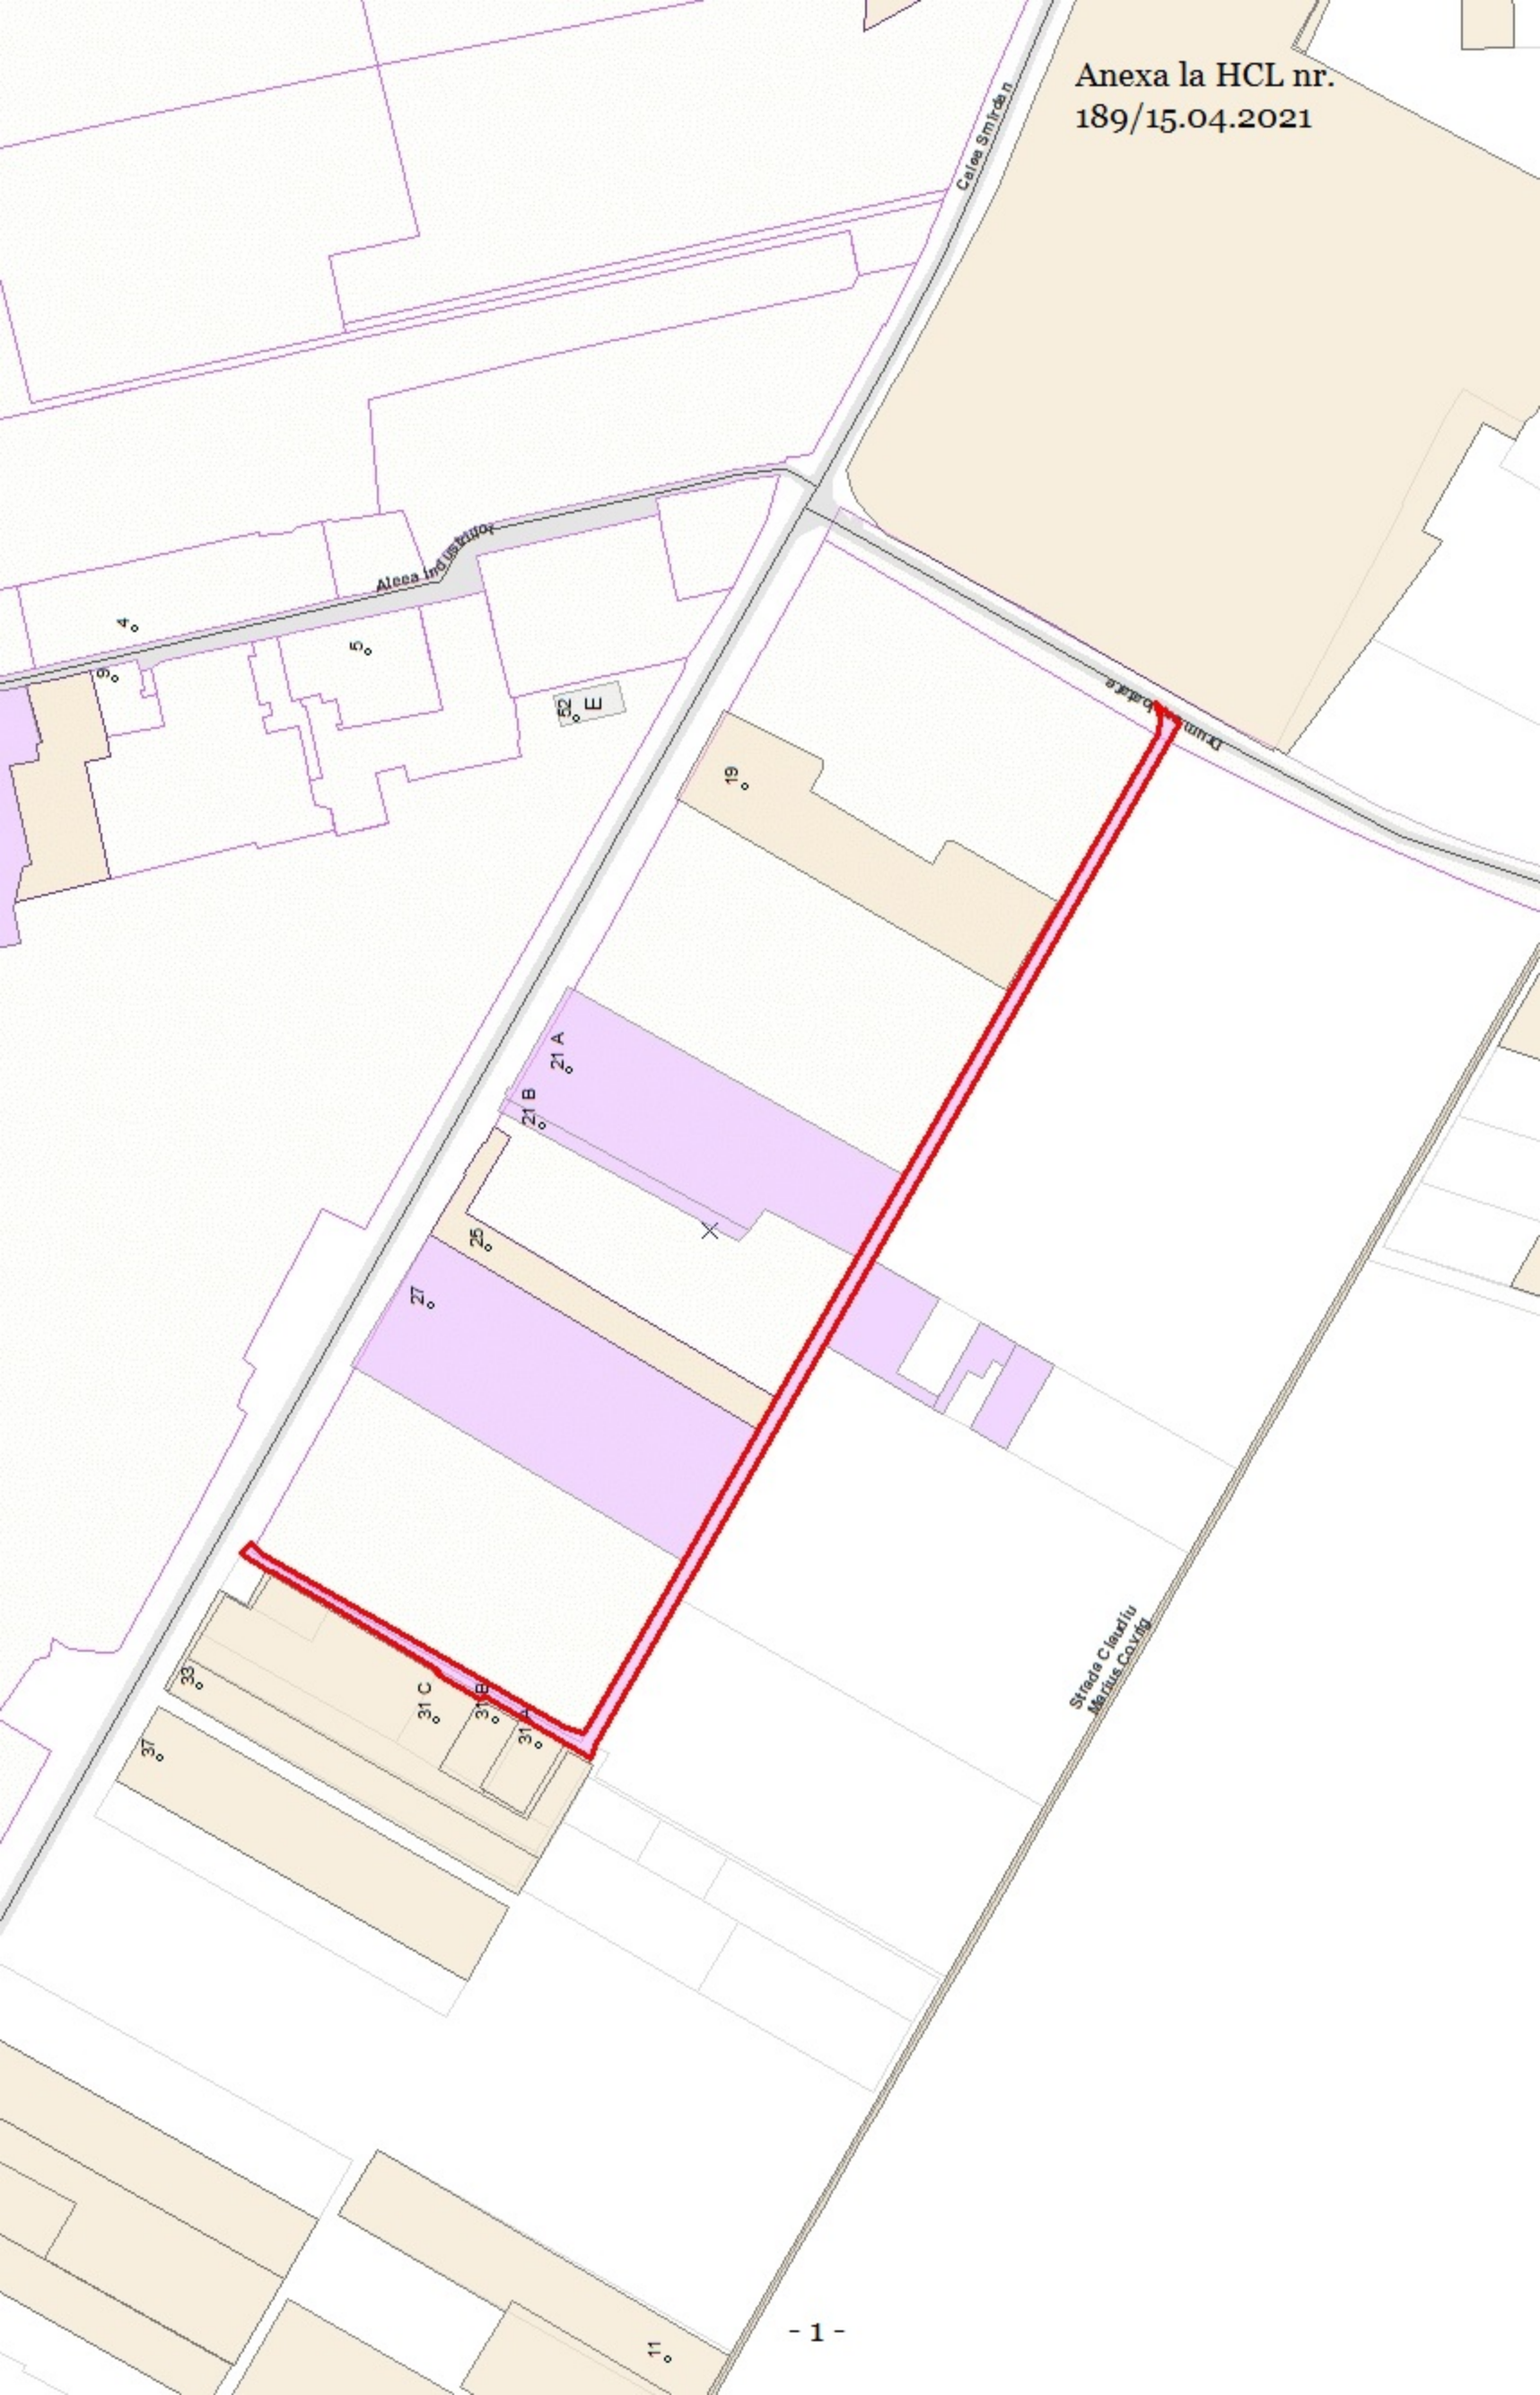

444370

732000
N

444370

732600

Președinte de ședință,

INVENTAR DE COORDONATE

1. E=732199.99 Y=444347.71	17. E=732620.95 Y=443895.53
2. E=732205.30 Y=444342.67	18. E=732611.67 Y=443882.79
3. E=732199.82 Y=444335.74	19. E=732408.09 Y=444000.21
4. E=732145.32 Y=444240.52	20. E=732366.41 Y=444023.89
5. E=732113.96 Y=444186.81	21. E=732345.56 Y=444035.74
6. E=732111.62 Y=444178.18	22. E=732303.84 Y=444059.45
7. E=732154.60 Y=444152.77	23. E=732220.28 Y=444106.93
8. E=732196.36 Y=444128.60	24. E=732105.44 Y=444172.19
9. E=732264.76 Y=444089.58	25. E=732099.08 Y=444174.64
10. E=732279.98 Y=444080.95	26. E=732105.06 Y=444184.92
11. E=732347.16 Y=444042.82	27. E=732130.59 Y=444227.91
12. E=732388.12 Y=444019.58	28. E=732128.52 Y=444229.14
13. E=732430.38 Y=443995.25	29. E=732141.28 Y=444250.64
14. E=732522.23 Y=443943.55	30. E=732143.10 Y=444249.56
15. E=732606.03 Y=443893.61	31. E=732174.23 Y=444302.95
16. E=732614.19 Y=443892.43	32. E=732191.19 Y=444332.03
	33. E=732192.45 Y=444334.75

SUPRAFAȚA IMOBIL - 5531 m²

443870

732000

443870

732600

Executant, SERVICIUL PUBLIC GEOTOPOGRAFIC-EXPERT, MUNICIPIUL GALAȚI strada A.I. Cuza 47, bloc Cristal, etaj 1		Beneficiar, MUNICIPIUL GALAȚI strada Domnească nr. 54 - Galați	
Coordonate	1970	Scara	1:2000
Specificație	Nume	Titlu proiect,	Nr. planșă
Întocmit	ing. Vișan	Ridicare topografică	
Verificat	ing. Paraipan	Drum exploatare (acces la nr cad. 123848)	

coordonate Stereo 1970

drum betonat