

HOTĂRÂREA nr. 276 ***din 27.05.2021***

*privind alipirea a două suprafețe de teren, proprietate a Municipiului Galați,
situate pe str. Dr. Constantin Levaditti, nr. 18, Lot 1/1*

Inițiator: Primarul Municipiului Galați, Ionuț-Florin Pucheanu

Numărul și data depunerii proiectului de hotărâre: 302/18.05.2021

*Consiliul local al Municipiului Galați, întrunit în ședință ordinară în data de
27.05.2021;*

*Având în vedere referatul de aprobare nr. 100542/18.05.2021, al inițiatorului -
Primarul Municipiului Galați, Ionuț-Florin Pucheanu;*

*Având în vedere raportul comun de specialitate nr. 100547/18.05.2021, al Direcției
Patrimoniu, al Direcției Financiar Contabilitate și al Serviciului Juridic și Legalitate;*

*Având în vedere avizul comisiei de buget - finanțe, administrarea domeniului public
și privat al municipiului;*

*Văzând referatul de admitere nr. 43213/24.04.2021, al Oficiului de Cadastru și
Publicitate Imobiliară Galați;*

*Având în vedere dispozițiile art. 36, alin. (1) din Legea fondului funciar nr. 18/1991,
republicată, cu modificările și completările ulterioare;*

*Având în vedere dispozițiile Legii nr. 7/1996 a cadastrului și publicității imobiliare,
republicată, cu modificările și completările ulterioare;*

*Având în vedere dispozițiile Ordinului Directorului General al Agenției Naționale de
Cadastru și Publicitate Imobiliară nr. 700/09.07.2014 privind aprobarea Regulamentului
de avizare, recepție și înscriere în evidențele de cadastru și carte funciară, cu modificările și
completările ulterioare;*

Având în vedere dispozițiile art. 129, alin. (1) coroborate cu cele ale art. 354 și ale art. 355 din Ordonanța de Urgență a Guvernului nr. 57/2019 privind Codul administrativ, cu modificările și completările ulterioare;

În temeiul art. 139, alin. (3), lit. „g” din Ordonanța de Urgență a Guvernului nr. 57/2019 privind Codul administrativ, cu modificările și completările ulterioare,

HOTĂRĂȘTE:

Art. 1 – (1) *Se aprobă alipirea a două suprafețe de teren, proprietate a Municipiului Galați, situate pe str. Dr. Constantin Levaditti, nr. 18, Lot 1/1, în suprafață de 1041 mp, cu număr cadastral 123272, respectiv în suprafață de 30977 mp și număr cadastral 131096, rezultând imobilul cu numărul cadastral 132032, având suprafața măsurată de 32018 mp;*

(2) Terenul este individualizat în anexa care face parte integrantă din prezenta hotărâre.

Art. 2 - *Primarul Municipiului Galați se împuternicește cu ducerea la îndeplinire a prevederilor prezentei hotărâri.*


Art. 3 – *Secretarul General al Municipiului Galați va asigura transmiterea și publicitatea prezentei hotărâri.*

Președinte de ședință,

*Contrasemnează,
Secretar General,*

**PLAN DE AMPLASAMENT SI DELIMITARE A IMOBILULUI
CU PROPUNEREA DE ALPIRE**
Scala 1 : 1000

Nr. Cadastral	Suprafata masurata(mp)	Adresa imobilului
131096	30977	Jud. Galati, Mun. Galati, Str. Dr. Constantin Levaditti nr. 18, Lot 1/1
123272	1041	Jud. Galati, Mun. Galati, Acces din Str. Constantin Levaditti
Nr. Cartea Funciara		Unitatea Administrativ Teritoriala (UAT)
131096,123272		Galati

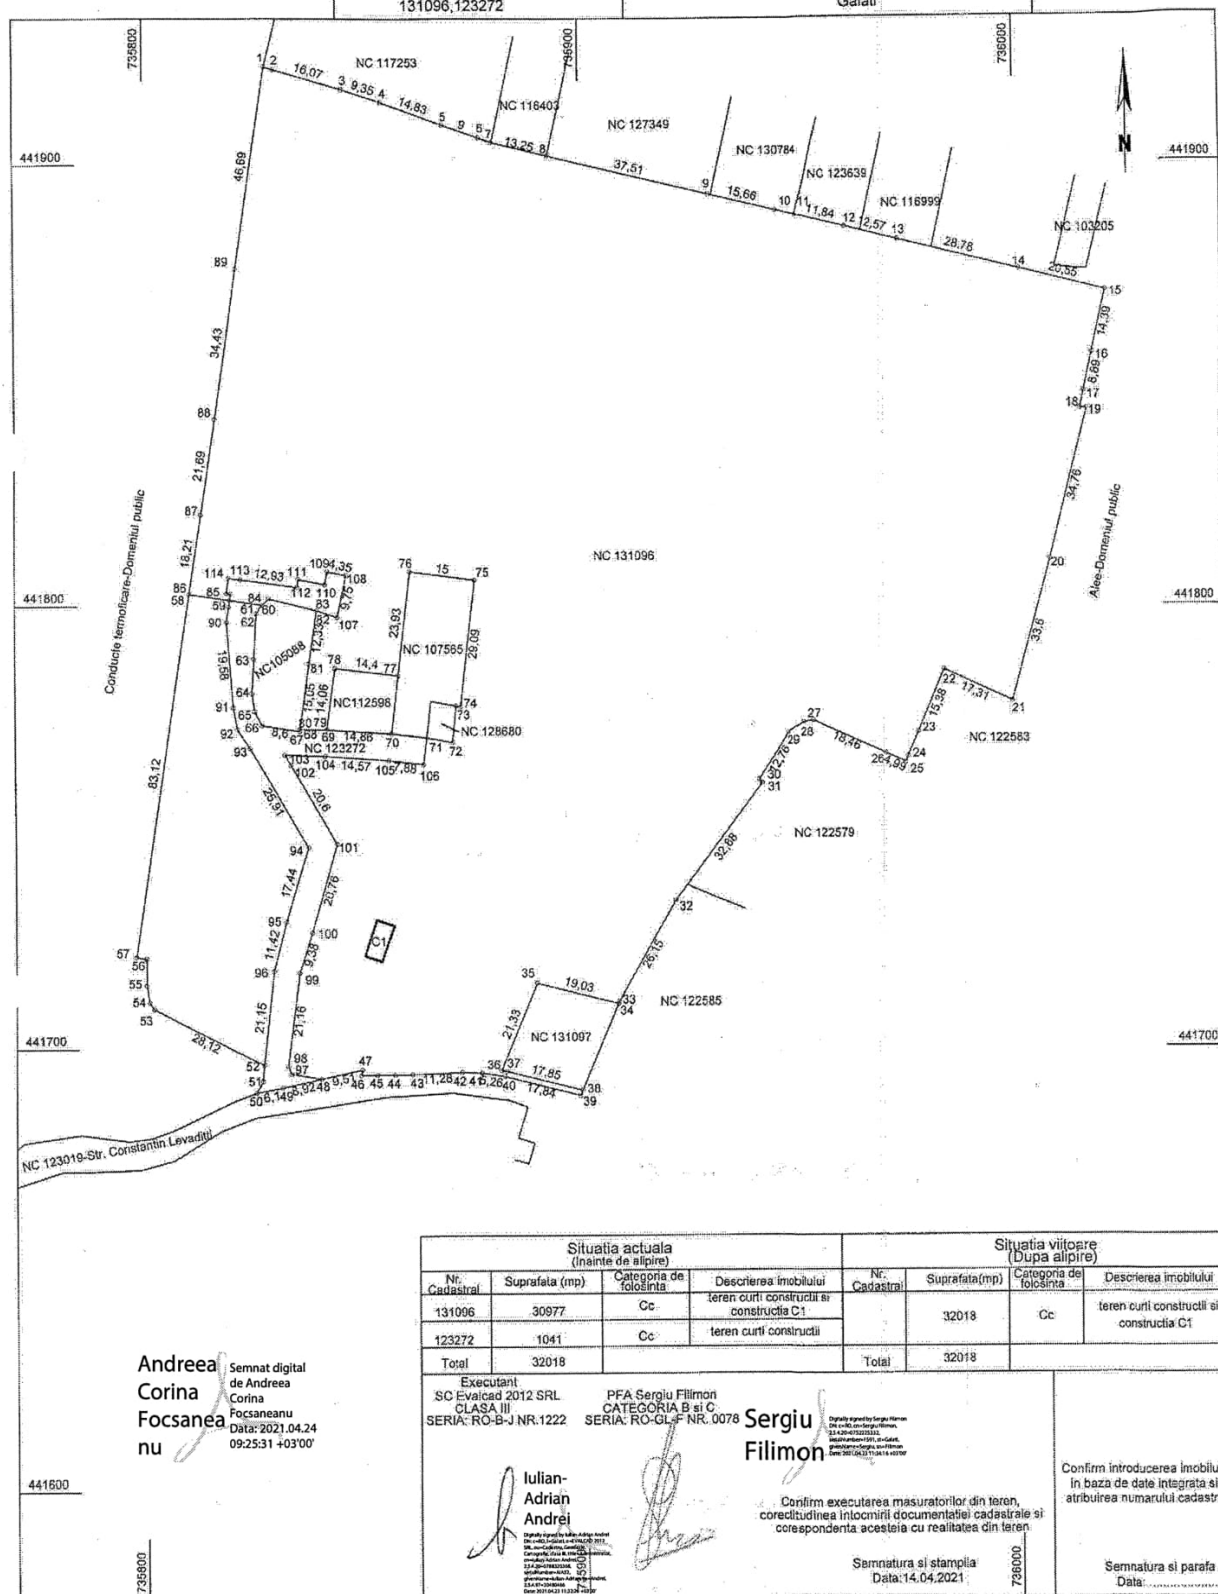


Andreea Corina Focsaneanu
Semnat digital de Andreea Corina Focsaneanu
Data: 2021.04.24 09:25:31 +03'00'

Situatia actuala (Inainte de alpire)				Situatia viitoare (Dupa alpire)			
Nr. Cadastral	Suprafata (mp)	Categoria de folosinta	Descrierea imobilului	Nr. Cadastral	Suprafata (mp)	Categoria de folosinta	Descrierea imobilului
131096	30977	Cc	teren curti constructii si constructia C1				
123272	1041	Cc	teren curti constructii				
Total	32018			Total	32018		
Executant SC Evalcad 2012 SRL CLASA III SERIA: RO-B-J-NR.1222				PFA Sergiu Filimon CATEGORIA B si C SERIA: RO-GL-F-NR. 0078 Sergiu Filimon			
Iulian-Adrian Andrei Confirma executarea masuratorilor din teren, corectitudinea intocmirii documentatiei cadastrale si corespondenta acestuia cu realitatea din teren. Semnatura si stampila Data: 14.04.2021				Confirma introducerea imobilului in baza de date integrata si atribuirea numarului cadastral Semnatura si parafa Data:			

PLAN DE AMPLASAMENT SI DELIMITARE A IMOBILULUI
Scara 1 : 1000

Nr. Cadastral	Suprafata masurata a imobilului	Adresa imobilului
	32018 mp	Jud. Galati, Mun. Galati, Str. Dr. Constantin Levaditti nr. 18, Lot 1/1-Acces din Str. Constantin Levaditti
Nr. Cartea Funciara	Unitatea Administrativ Teritoriala (UAT)	
	Galati	

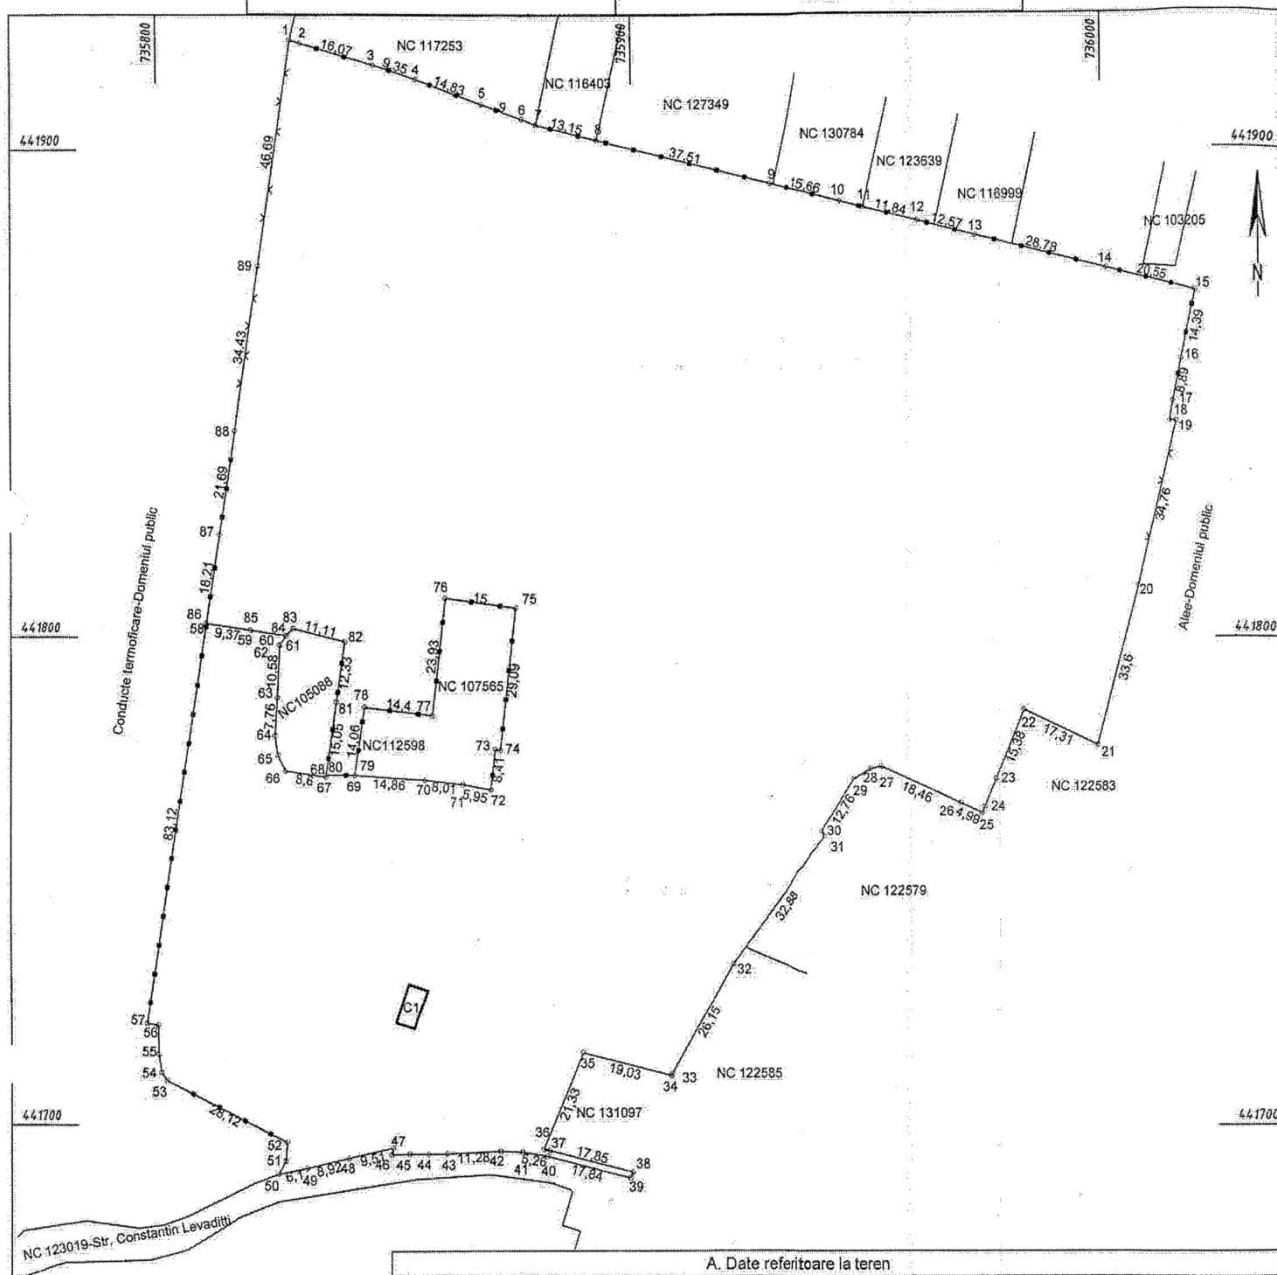

A. Date referitoare la teren				
Nr. crt	Categorie de folosinta	Suprafata (mp)	Mentiiuni	
1	Cc	32018	Imobil materializat intre pct 1-19 cu gard metalic, intre pct 19-20 gard de plasa, intre pct 20-52 nematerializat, intre pct 52-58 materializat cu gard metalic, intre pct 58-68 nematerializat, intre pct 68-69 gard metalic, intre pct 69-71 nematerializat, intre pct 71-82 gard metalic, intre pct 82-86 nematerializat, intre pct 86-89 gard metalic si intre pct 89-91 gard de plasa	
Total		32018		
B. Date referitoare la constructie				
Cod	Destinatia	Supraf. Construita la sol (mp)	Mentiiuni	
C1	CA	35	Garaj-G5	
Total		35		
Suprafata totala masurata a imobilului = 32018 mp				
Executant SC Evalcad 2012 SRL CLASA III SERIA: RO-B-J NR.1222			PFA Sergiu Filimon CATEGORIA B si C SERIA: RO-GL-F NR. 0078	
 Iulian-Adrian Andrei			 Sergiu Filimon	
			Digitally signed by Sergiu Filimon DN: cn=Sergiu Filimon, o=Sergiu Filimon, ou=, email=Sergiu.Filimon@gmail.com, c=RO Date: 2021.04.24 11:33:18 +03'00'	
			Inspector Confirm introducerea imobilului in atribuirea numarului cadastral	
			Confirm executarea masuratorilor din teren, corectitudinea intocmirii documentatiei cadastrale si corespondenta acesteia cu realitatea din teren	

Andreea Corina Focsaneanu
an

Iulian-Adrian Andrei

Sergiu Filimon

Preşedinte de şedinţă,