

HOTĂRÂREA nr. 528 din 20.10.2021

privind alipirea a două imobile – terenuri proprietate a municipiului Galați, situate pe strada Feroviarilor nr. 20 A, respectiv pe strada Feroviarilor nr. 15 G 15

*Inițiator: Primarul municipiului Galați, Ionuț-Florin Pucleanu
Numărul și data depunerii proiectului de hotărâre: 574/19.10.2021*

Consiliul local al Municipiului Galați, întrunit în ședință extraordinară convocată de îndată în 20.10.2021;

Având în vedere referatul de aprobare nr. 216766/14.10.2021, al inițiatorului - Primarul municipiului Galați, Ionuț-Florin Pucleanu;

Având în vedere raportul comun de specialitate nr. 216769/14.10.2021, al Direcției Patrimoniu, al Direcției Financiar Contabilitate și al Serviciului Juridic și Legalitate;

Având în vedere avizul comisiei buget-finanțe, administrarea domeniului public și privat al municipiului Galați;

Ținând seama de adresa nr. 44459/06.10.2021, a Companiei Naționale de Investiții - Direcția Promovare Investiții – Departamentul Învățământ, Cultură și Alte obiective, înregistrată la Registratura Generală a Municipiului Galați sub nr. 209866/06.10.2021;

Văzând referatul de admitere nr. 98480/12.10.2021, al Oficiului de Cadastru și Publicitate Imobiliară Galați;

Având în vedere dispozițiile art. 36, alin. (1) din Legea fondului funciar nr. 18/1991, republicată, cu modificările și completările ulterioare;

Având în vedere dispozițiile Legii nr. 7/1996 a cadastrului și publicității imobiliare, republicată, cu modificările și completările ulterioare;

Având în vedere dispozițiile Ordinului Directorului General al Agenției Naționale de Cadastru și Publicitate Imobiliară nr. 700/09.07.2014 privind aprobarea Regulamentului de avizare, recepție și înscriere în evidențele de cadastru și carte funciară, cu modificările și completările ulterioare;

Având în vedere dispozițiile art. 129, alin. (1), coroborate cu cele ale art. 354 și ale art. 355 din Ordonanța de Urgență a Guvernului nr. 57/2019 privind Codul administrativ, cu modificările și completările ulterioare;

În temeiul art. 139, alin. (3), lit. „g” din Ordonanța de Urgență a Guvernului nr. 57/2019 privind Codul administrativ, cu modificările și completările ulterioare,

HOTĂRĂȘTE:

Art. 1 – (1) Se aprobă trecerea imobilului – teren în suprafață de 6.428 mp, situat pe strada Feroviarilor nr. 20 A din domeniul privat în domeniul public al municipiului Galați;

(2) Imobilul este identificat în anexa 1 care face parte integrantă din prezenta hotărâre.

Art. 2 – (1) Se aprobă alipirea a două imobile – terenuri proprietate publică a municipiului Galați, după cum urmează:

- a. imobil - teren în suprafață de 6.428 mp , situat pe strada Feroviarilor nr. 20 A, având numărul cadastral 133118,
- b. imobil - teren în suprafață de 30 mp, situat pe strada Feroviarilor nr. 15 G 15, având numărul cadastral 110199.


(2) Imobilul - teren în suprafață totală de 6.458 mp, cu numărul cadastral 133127, rezultat în urma alipirii, este individualizat în anexa 2 care face parte integrantă din prezenta hotărâre.

Art. 3 - Primarul Municipiului Galați se împuternicește cu ducerea la îndeplinire a prevederilor acestei hotărâri.

Art. 4 – Secretarul General al Municipiului Galați va asigura transmiterea și publicitatea prezentei hotărâri.

Președinte de ședință,

*Contrasemnează,
Secretar General,*

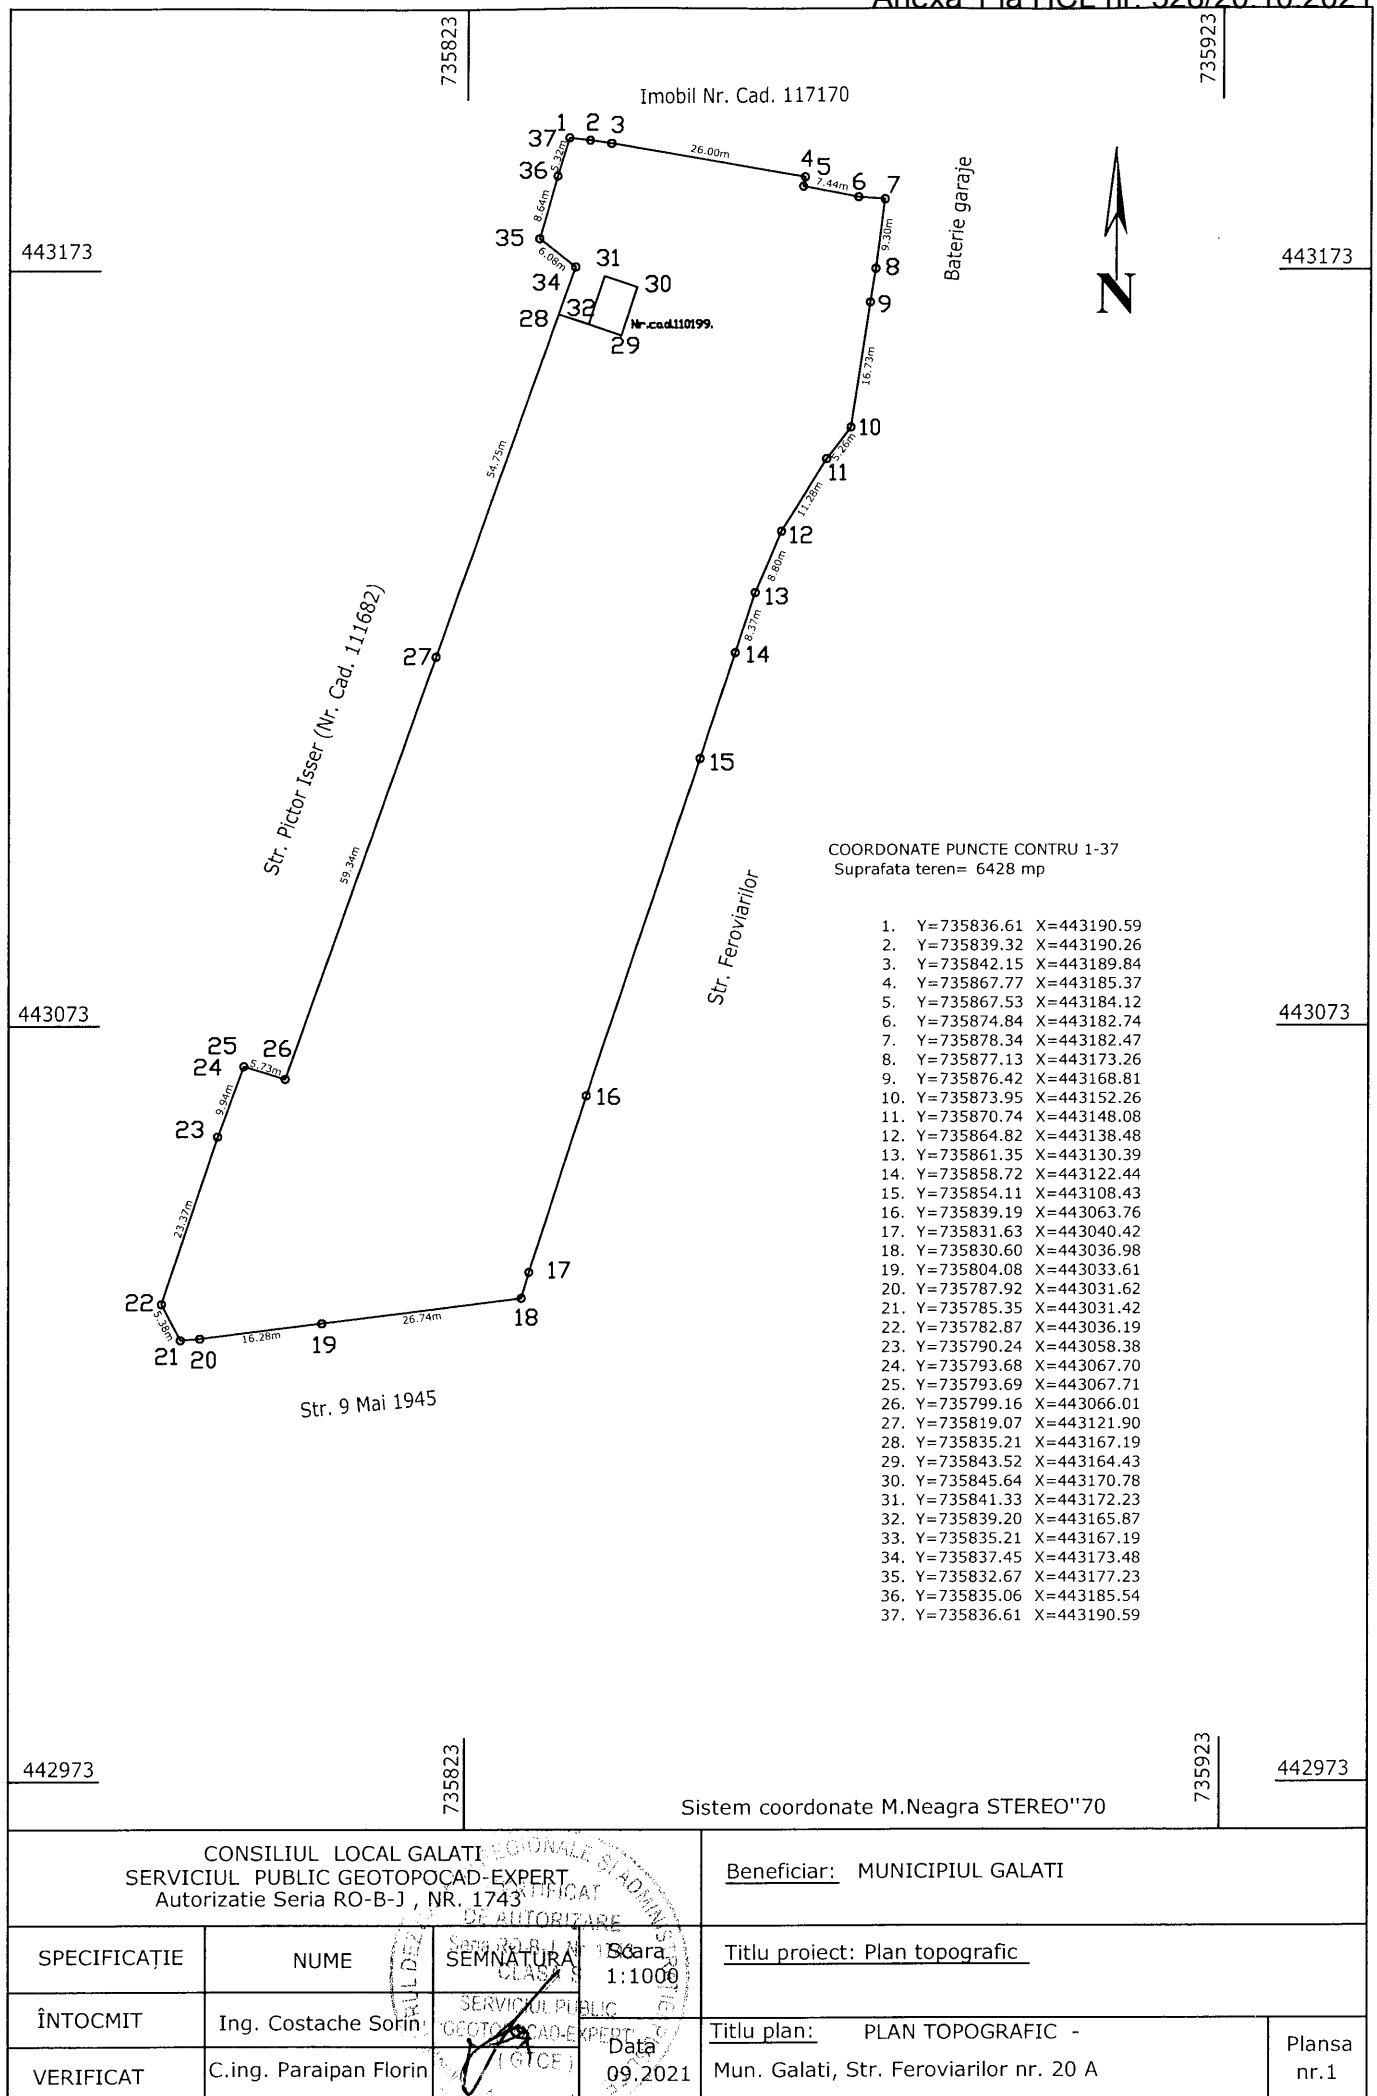

442973

Sistem coordonate M.Neagra STEREO"70

442973

CONSILIUL LOCAL GALATI
SERVICIUL PUBLIC GEOTOPOCAD-EXPERT
Autorizatie Seria RO-B-J, NR. 1743

Beneficiar: MUNICIPIUL GALATI

SPECIFICAȚIE

NUME

SEMNAȚURA

Scara

Titlu proiect: Plan topografic

ÎNTOCMIT

Ing. Costache Sorin

SERVICIUL PUBLIC

Data

Titlu plan: PLAN TOPOGRAFIC -

Plansa
nr.1

VERIFICAT

C.ing. Paraipan Florin

(GICE)

09.2021

Mun. Galati, Str. Feroviarilor nr. 20 A

Președinte de ședință,

Plan de amplasament și delimitare a imobilului
Sc. 1:1000

Nr.cadastral :	Suprafata (mp)	Adresa imobilului : Mun.Galati,
133127	6458	Strada Feroviarilor nr. 20-str Feroviarilor nr. 15, G15
Cartea Funciara Nr:	UAT : GALATI	

735756

735906




Imobil Nr. Cad. 117170

443185

443185

443035

443035

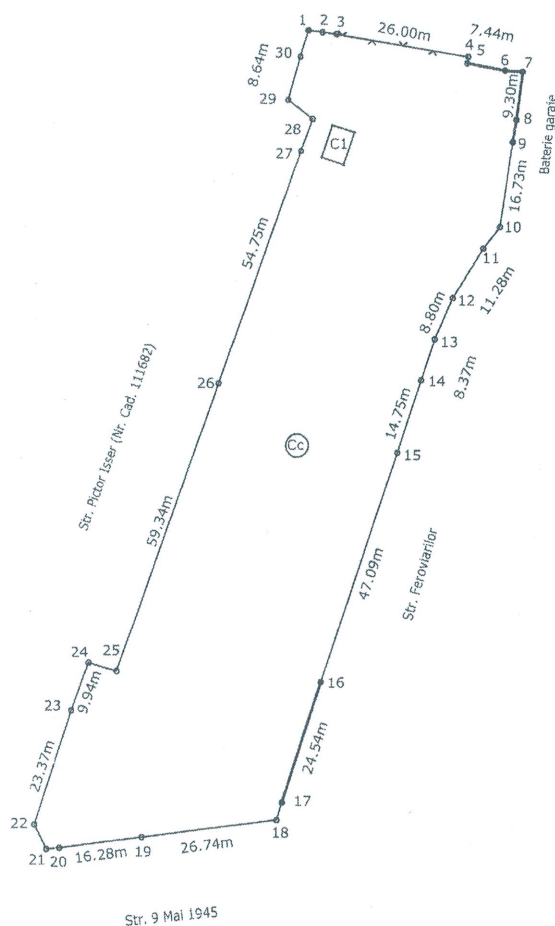

A. Date referitoare la teren

Nr. parcela	Categorie de folosinta	Suprafata (mp)	Mentiiuni
1.	Cc	6458	Terenul este materializat prin gard plasa intre pct. 2-4; intre pct 5-9,16-17 prin zid constructie, iar intre pct 15-18 nu materializat.
Total		6458	

B. Date referitoare la constructie

Cod constr.	Destinatie	Suprafata construita la sol(mp)	Mentiiuni
C1	CA	30	C1 - Garaj(P), supraf. desf. 30 mp, construit din zidarie, anul construirii 2002
Total		30	

Suprafata teren = 6458 mp

Executant: SP GEOTOPCAD EXPERT Autorizatie serie RO-B-1174743 Confirm executarea planului de amplasament si delimitare a imobilului in baza de date integrate si atribuirea numarului cadastral si semnatura si parafa Secheta si stampila GEOTOPCAD-EXPERT (GTCE)	Inspector Confirm introducerea imobilului in baza de date integrata si atribuirea numarului cadastral Semnatura si parafa Stampila BCPI
Data: 10.2021	Data:

98480/12.10.2021

735756

735906

Președinte de ședință,