

HOTĂRÂREA nr. 626 ***din 24.11.2021***

privind instituirea dreptului de uz și servitute de trecere, în favoarea Societății Distribuție Energie Electrică România S.A., pentru unele terenuri, proprietate publică a Municipiului Galați

Inițiator: Primarul municipiului Galați, Ionuț-Florin Pucleanu;

Numărul și data depunerii proiectului de hotărâre: 677/19.11.2021

Consiliul local al Municipiului Galați, întrunit în ședință ordinară, în data de 24.11.2021;

Având în vedere referatul de aprobare nr. 244884/19.11.2021, al inițiatorului - Primarul municipiului Galați, Ionuț-Florin Pucleanu;

Având în vedere raportul comun de specialitate nr. 244894/19.11.2021, al Direcției Patrimoniu, al Direcției Financiar Contabilitate și al Serviciului Juridic și Legalitate;

Având în vedere avizul comisiei de buget, finanțe, administrarea domeniului public și privat al municipiului Galați;

Văzând solicitările Societății de Distribuție Energie Electrică România, prevăzute în anexa care face parte integrantă din prezenta hotărâre;

Având în vedere dispozițiile art. 12, alin. (2), alin. (3), alin. (4) și art. 14, alin. (3) și alin. (6) din Legea nr. 123/2012 a energiei electrice și a gazelor naturale, cu modificările și completările ulterioare;

Având în vedere dispozițiile art. 129, alin. (1) din Ordonanța de Urgență a Guvernului nr. 57/2019 privind Codul administrativ, cu modificările și completările ulterioare;

În temeiul art. 139, alin. (3), lit. "g" din Ordonanța de Urgență a Guvernului nr. 57/2019 privind Codul administrativ, cu modificările și completările ulterioare,

HOTĂRĂȘTE:

Art. 1 – (1) *Se aprobă instituirea dreptului de uz și servitute de trecere subterană și supraterană, cu titlu gratuit, pe toată durata de viață a capacităților energetice, în favoarea Societății de Distribuție Energie Electrică România S.A., pentru unele terenuri, în suprafață totală de 84,50 mp, proprietate publică a Municipiului Galați;*

(2) Terenurile sunt individualizate în anexa care face parte integrantă din prezenta hotărâre

Art. 2 - *Primarul Municipiului Galați se împuternicește cu ducerea la îndeplinire a prevederilor acestei hotărâri.*

Art. 3 – *Secretarul General al Municipiului Galați va asigura transmiterea și publicitatea prezentei hotărâri.*


Președinte de ședință,

*Contrasemnează,
Secretar General,*

ANEXA la HCL nr. 626/24.11.2021

Nr. crt.	Obiectiv / Adresă poștală	Suprafață domeniul public	Adresa/planșa
1.	Societatea Distribuție Energie Electrică România SA pentru realizarea lucrării de investiție – ”Alimentare cu energie electrică locuințe colective, birouri și spații comerciale, mun. Galați, str. Bahluiului nr. 2A, jud. Galați – dezvoltator ROKA CONSTRUCT SRL”	48.25 mp	Adresa nr. 237266/10.11.2021 (242187/05.11.2021)/planșa 1
2.	Societatea Distribuție Energie Electrică România SA pentru realizarea lucrării de investiție – ”Alimentare cu energie electrică imobile locuințe colective (S+P+6E), Central Park 3,4,5 din mun. Galați, str. Basarabiei nr. 121F, 121H, 121G, jud. Galați – dezvoltator EURO CONSTRUCȚII SRL”	36.25 mp	Adresa nr. 229848/01.11.2021 (235896/28.10.2021)/planșa 2
	TOTAL	84.50 mp	

Președinte de ședință,

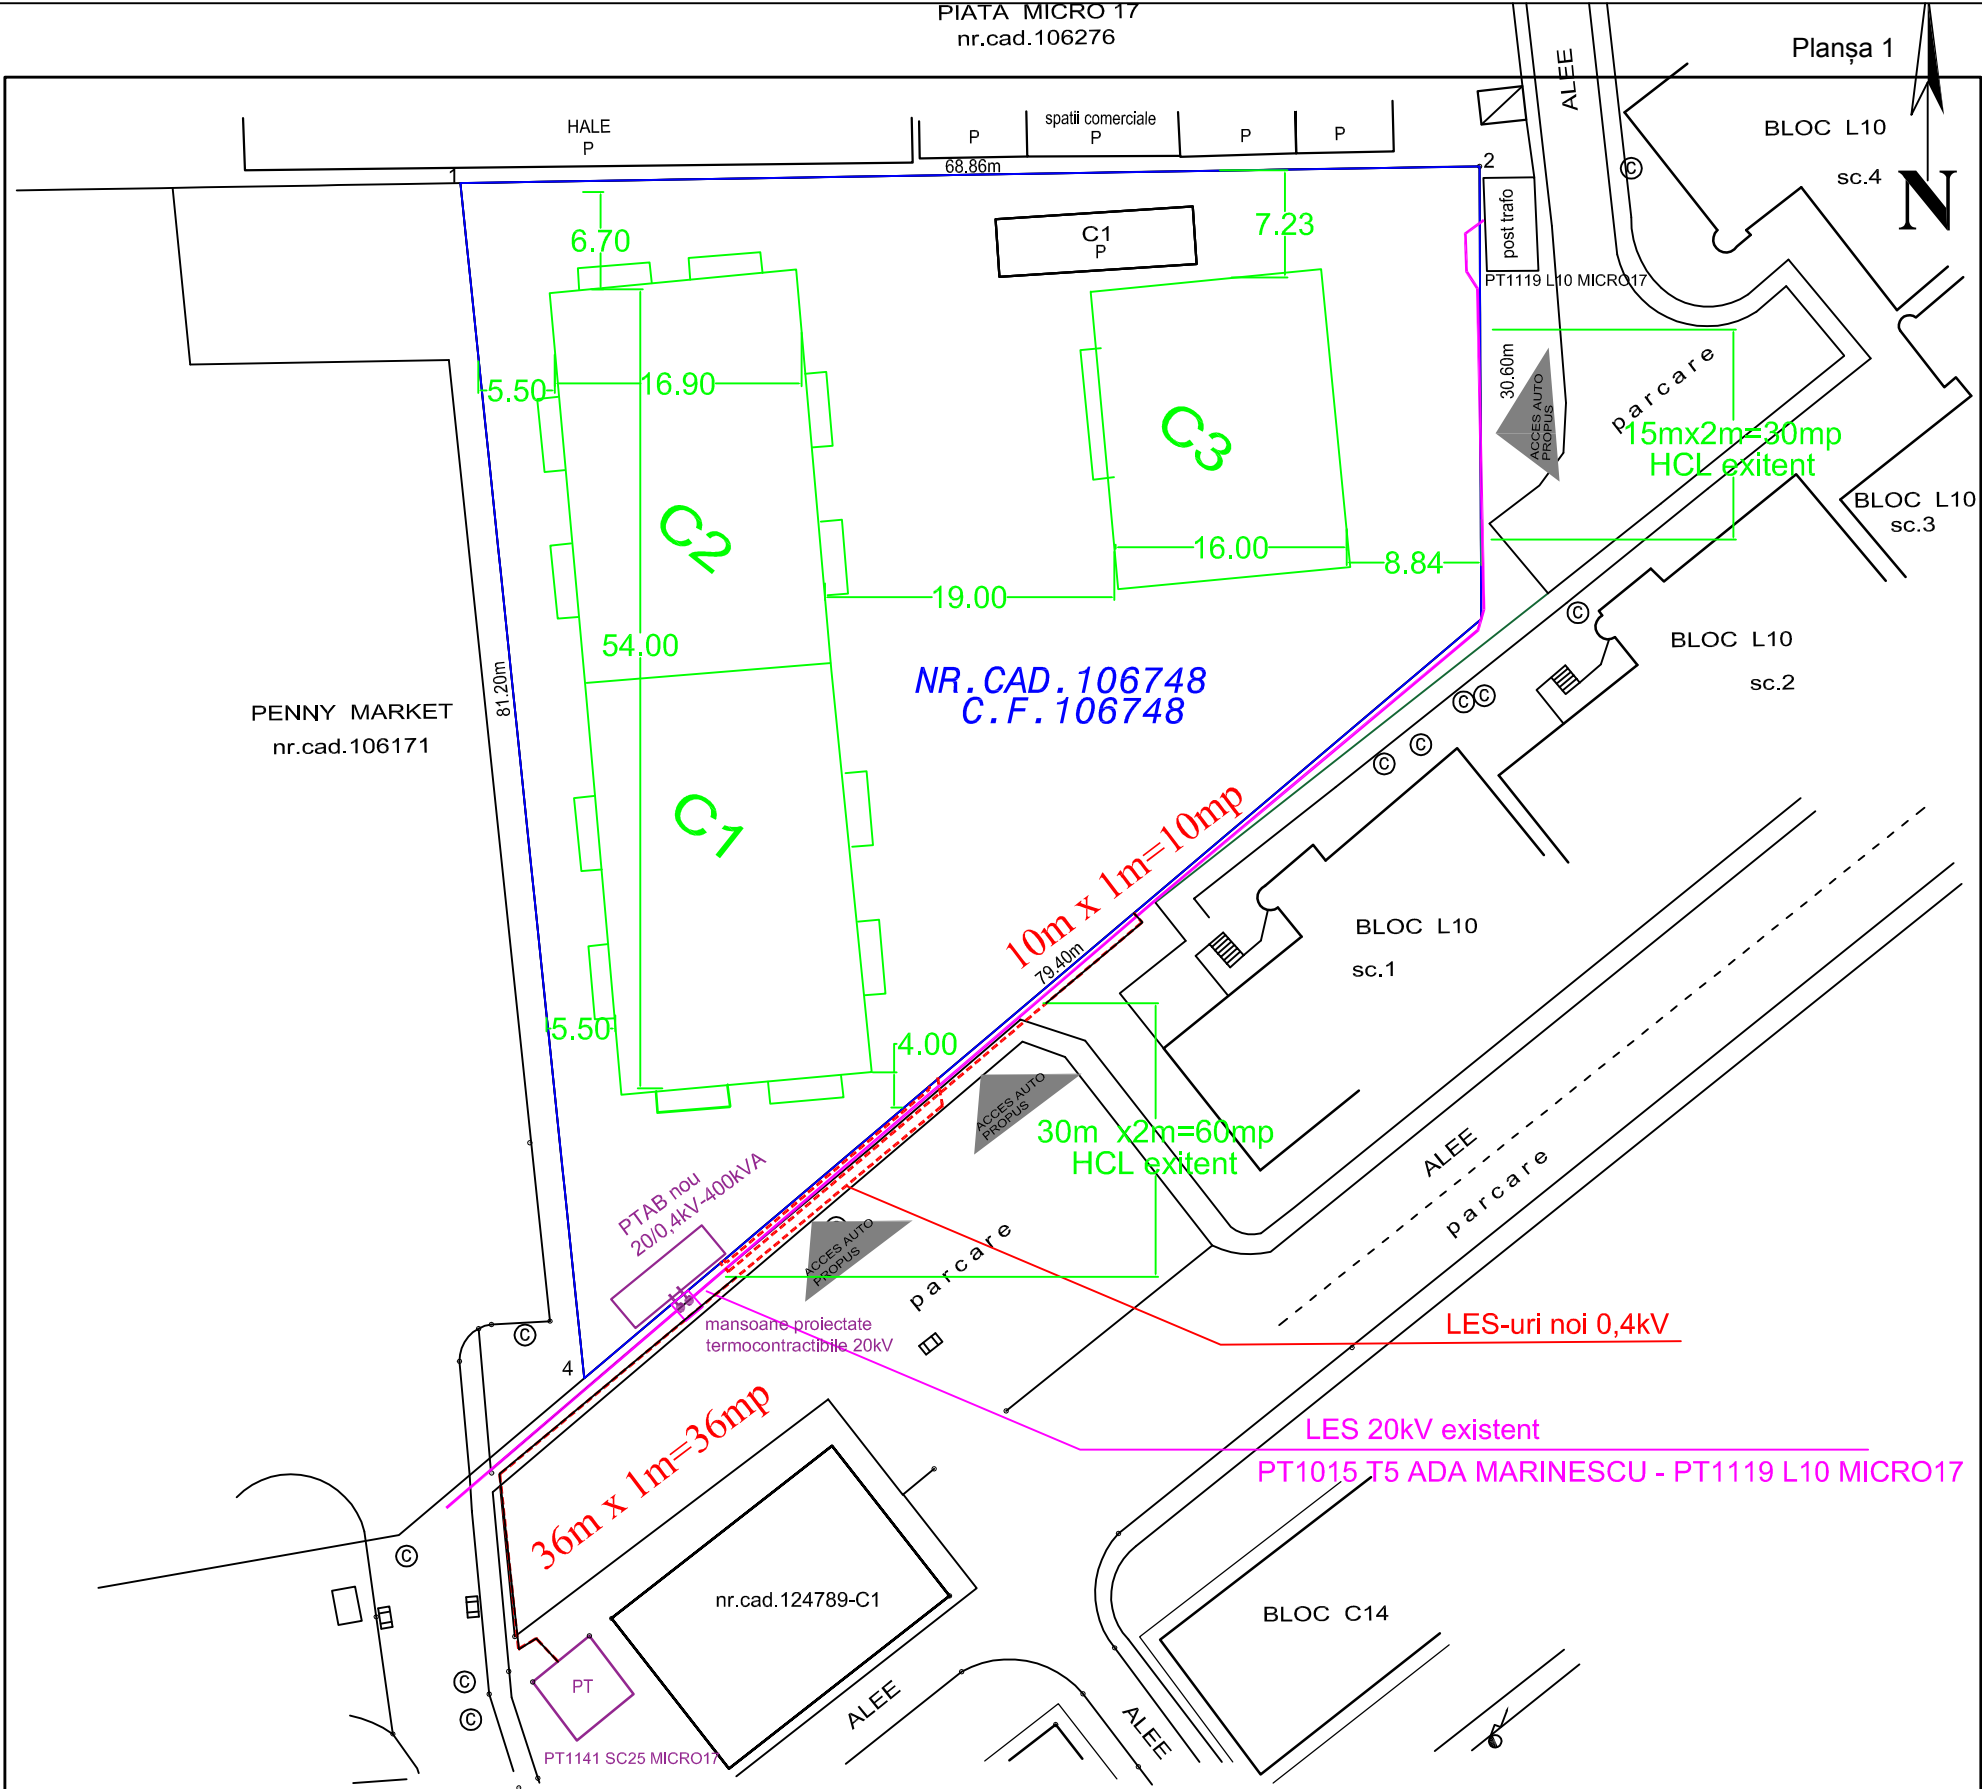

Montare				
1.	Mun. Galati	Mansoan 20kV 1,5m x 1,5m =2,25 m ² LES-uri 0,4kV- 46m x 1m x = 46 m ² prin H.C.L. mun.Galati pt. domeniul public	48,25 m ²	Domeniul public mun.Galati

Suprafata totala= 48,25mp pentru care se instituie dreptul de uz și servitute de trecere subterana și supratrană, cu titlu gratuit, pe toată durata de viață a instalațiilor electrice în favoarea D.E.E.R S.A.-S.D.E.E Galati prin H.C.L. mun.Galati pentru domeniul public.

SISTEM COTE M.NEAGRA COORDONATE STEREO '70

SUPRAFATA INCINTA =3716mp
SUPRAFATA CONSTRUITA -C1=52mp

 S.C.ATRIA CONCEPT S.R.L. Str. Ciresului nr.38, com. Liesti, jud. Galati, C.I.F. RO 35988245, J17/677/2016 email: atriaconcept@yahoo.com				Beneficiar: Distribuție Energie Electrică Romania S.A. - S.D.E.E.GALATI	PR.NR. 265/2021
Titlu lucrare:				Faza H.C.L.	
Funcția	Nume si Prenume		Scara: 1:500	Realizarea rețelei electrice de interes public pentru alimentarea cu energie electrica: locuinte colective,birouri si spatii comerciale, str. Bahluiului, nr.2A, mun./jud.Galati-tarif racord	PL.NR. PLANSĂ:E1
Sef proiect	ing. Carp Doina				
Proiectat	ing. Croitoru Cl.		Data: 2021		
Desenat	ing. Carp Doina			Titlu plansa: Plan de situatie propus pentru H.C.L.	

