

HOTĂRÂREA nr. 657

din 21.12.2021

privind dezmembrarea în cincisprezece loturi a unui teren, proprietate privată a municipiului Galați, situat pe strada Dr. Constantin Levaditti, nr. 18, Lot 1/1-Acces din strada Constantin Levaditti

Inițiator: Primarul municipiului Galați, Ionuț-Florin Pucleanu;

Numărul și data depunerii proiectului de hotărâre: 704/08.12.2021

Consiliul local al Municipiului Galați, întrunit în ședință ordinară, în data de 21.12.2021;

Având în vedere referatul de aprobare nr. 255836/08.12.2021, al inițiatorului - Primarul municipiului Galați, Ionuț-Florin Pucleanu;

Având în vedere raportul comun de specialitate nr. 255840/08.12.2021, al Direcției Patrimoniu, al Direcției Financiar Contabilitate și al Serviciului Juridic și Legalitate;

Având în vedere avizul comisiei de buget - finanțe, administrarea domeniului public și privat al municipiului;

Văzând referatul de admitere nr. 112960/23.11.2021, al Oficiului de Cadastru și Publicitate Imobiliară Galați;

Având în vedere dispozițiile art. 36, alin. (1) din Legea fondului funciar nr. 18/1991, republicată, cu modificările și completările ulterioare;

Având în vedere dispozițiile Legii nr. 7/1996 a cadastrului și publicității imobiliare, republicată, cu modificările și completările ulterioare;

Având în vedere dispozițiile Ordinului Directorului General al Agenției Naționale de Cadastru și Publicitate Imobiliară nr. 700/09.07.2014 privind aprobarea Regulamentului de avizare, recepție și înscriere în evidențele de cadastru și carte funciară, cu modificările și completările ulterioare;

Având în vedere dispozițiile art. 129, alin. (1) coroborate cu cele ale art. 354 și ale art. 355 din Ordonanța de Urgență a Guvernului nr. 57/2019 privind Codul administrativ, cu modificările și completările ulterioare;

În temeiul art. 139, alin. (3), lit. „g” din Ordonanța de Urgență a Guvernului nr. 57/2019 privind Codul administrativ, cu modificările și completările ulterioare,

HOTĂRĂȘTE:

Art. 1 – (1) *Se aprobă dezmembrarea în cincisprezece loturi a terenului, proprietate privată a municipiului Galați, în suprafață de 32018 mp, situat pe strada Dr. Constantin Levaditti, nr. 18, Lot 1/1-Acces din str. Constantin Levaditti, după cum urmează:*

- Strada Dr. Constantin Levaditti, nr. 18, Lot 1/1-Acces din Str. Constantin Levaditti, Lot 1 - cu suprafața de 1225 mp va avea numărul cadastral 134290;*
- Strada Dr. Constantin Levaditti, nr. 18, Lot 1/1-Acces din Str. Constantin Levaditti, Lot 2 - cu suprafața de 9090 mp va avea numărul cadastral 134291;*
- Strada Dr. Constantin Levaditti, nr. 18, Lot 1/1-Acces din Str. Constantin Levaditti, Lot 3 - cu suprafața de 5991 mp va avea numărul cadastral 134292;*
- Strada Dr. Constantin Levaditti, nr. 18, Lot 1/1-Acces din Str. Constantin Levaditti, Lot 4 - cu suprafața de 229 mp va avea numărul cadastral 134293;*
- Strada Dr. Constantin Levaditti, nr. 18, Lot 1/1-Acces din Str. Constantin Levaditti, Lot 5 - cu suprafața de 480 mp va avea numărul cadastral 134294;*
- Strada Dr. Constantin Levaditti, nr. 18, Lot 1/1-Acces din Str. Constantin Levaditti, Lot 6 - cu suprafața de 322 mp va avea numărul cadastral 134295;*
- Strada Dr. Constantin Levaditti, nr. 18, Lot 1/1-Acces din Str. Constantin Levaditti, Lot 7 - cu suprafața de 512 mp va avea numărul cadastral 134296;*
- Strada Dr. Constantin Levaditti, nr. 18, Lot 1/1-Acces din Str. Constantin Levaditti, Lot 8 - cu suprafața de 135 mp va avea numărul cadastral 134297;*
- Strada Dr. Constantin Levaditti, nr. 18, Lot 1/1-Acces din Str. Constantin Levaditti, Lot 9 - cu suprafața de 431 mp va avea numărul cadastral 134298;*


- *Strada Dr. Constantin Levaditti, nr. 18, Lot 1/1-Acces din Str. Constantin Levaditti, Lot 10 - cu suprafața de 400 mp va avea numărul cadastral 134299;*
 - *Strada Dr. Constantin Levaditti, nr. 18, Lot 1/1-Acces din Str. Constantin Levaditti, Lot 11 - cu suprafața de 400 mp va avea numărul cadastral 134300;*
 - *Strada Dr. Constantin Levaditti, nr. 18, Lot 1/1-Acces din Str. Constantin Levaditti, Lot 12 - cu suprafața de 6045 mp va avea numărul cadastral 134301;*
 - *Strada Dr. Constantin Levaditti, nr. 18, Lot 1/1-Acces din Str. Constantin Levaditti, Lot 13 - cu suprafața de 2314 mp va avea numărul cadastral 134302;*
 - *Strada Dr. Constantin Levaditti, nr. 18, Lot 1/1-Acces din Str. Constantin Levaditti, Lot 14 - cu suprafața de 4244 mp va avea numărul cadastral 134303;*
 - *Strada Dr. Constantin Levaditti, nr. 18, Lot 1/1-Acces din Str. Constantin Levaditti, Lot 15 - cu suprafața de 200 mp va avea numărul cadastral 134304;*
- (2) Terenurile sunt individualizate în anexa care face parte integrantă din prezenta hotărâre.*

Art. 2 - *Primarul Municipiului Galați se împuternicește cu ducerea la îndeplinire a prevederilor prezentei hotărâri.*

Art. 3 – *Secretarul General al Municipiului Galați va asigura transmiterea și publicitatea prezentei hotărâri.*

Președinte de ședință,


*Contrasemnează,
Secretar General,*

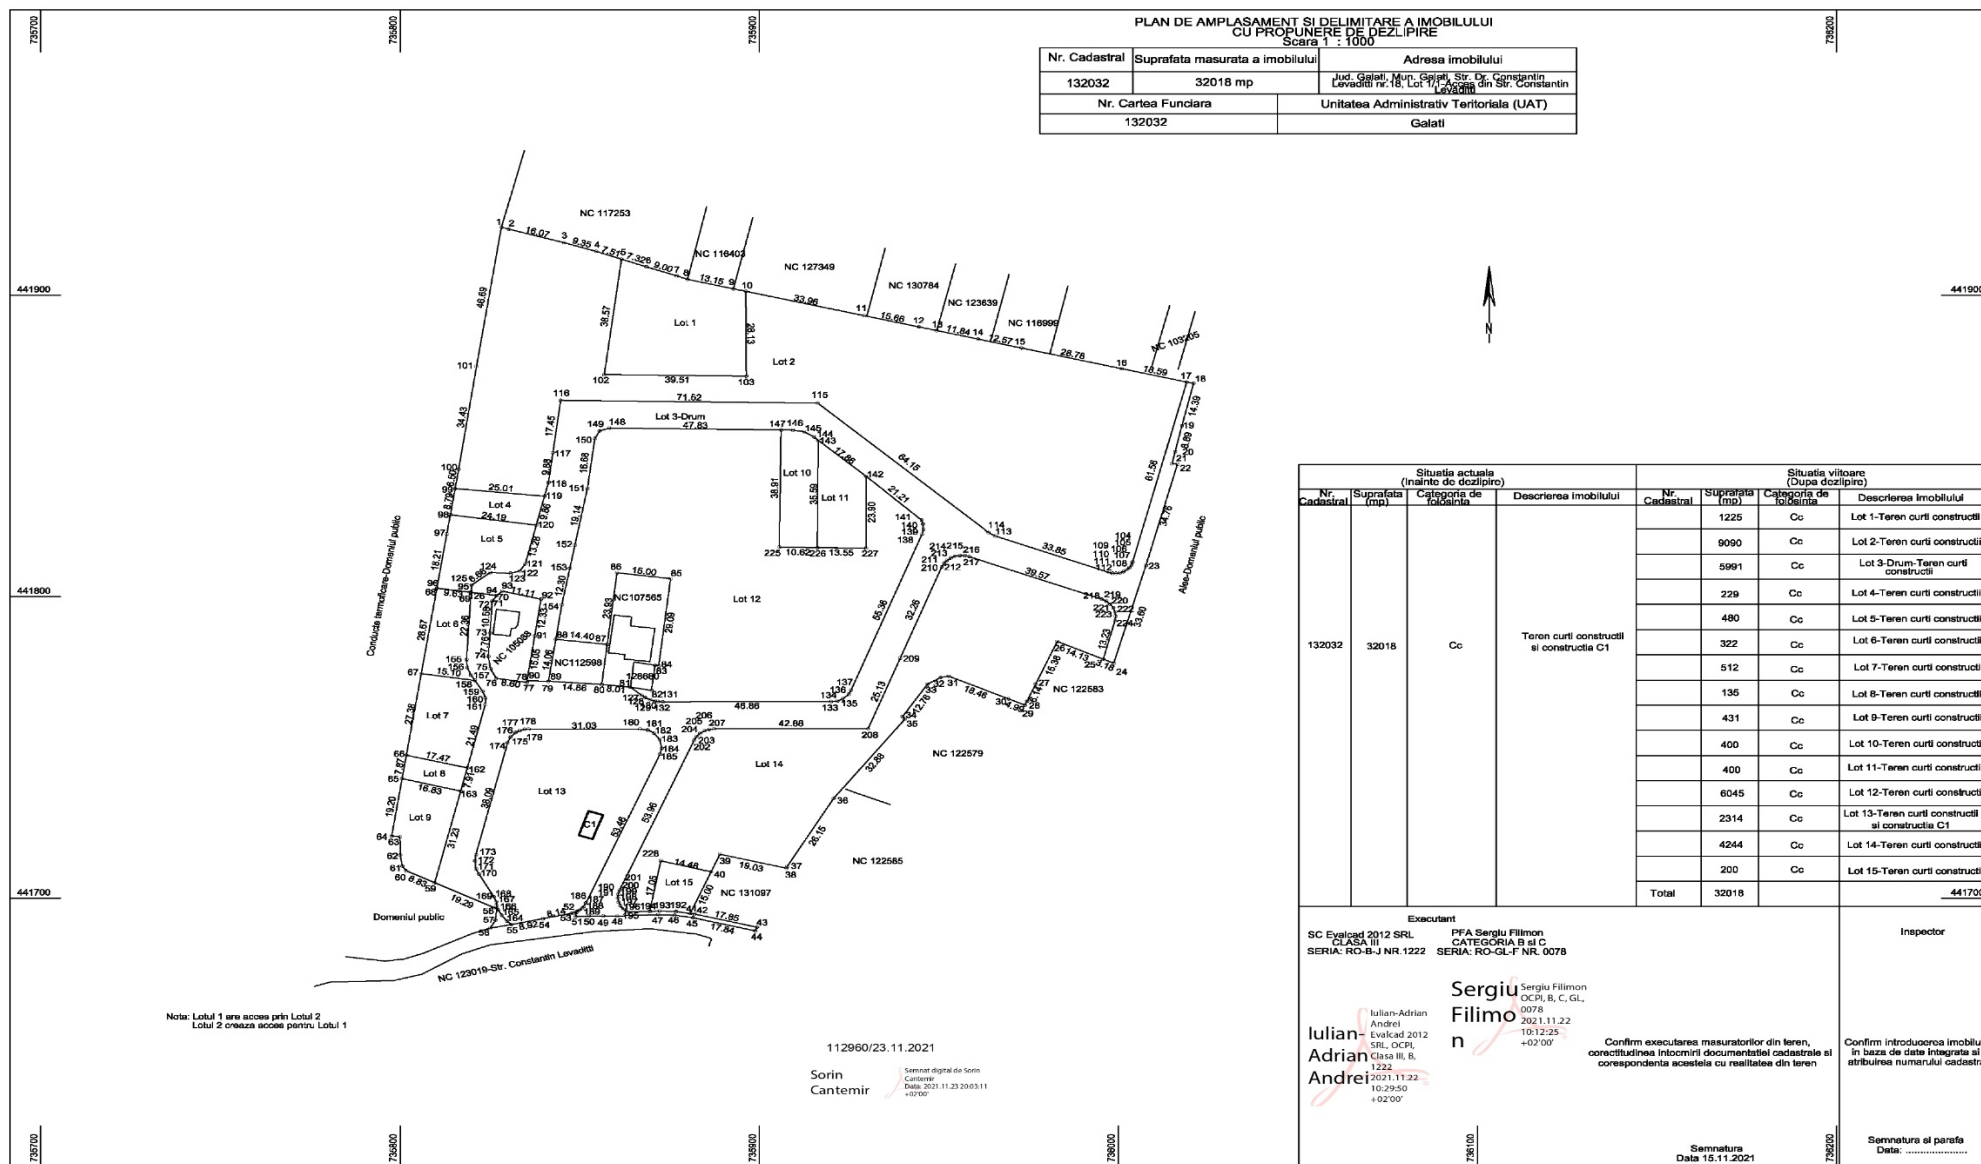

PLAN DE AMPLASAMENT SI DELIMITARE A BUNULUI IMOBIL

Scara 1 :500

Nr. Cadastral	Suprafata masurata	Adresa imobilului
134290	1225 mp	Jud. Galati, Mun. Galati, Str. Dr. Constantin Levaditi nr.18, Lot 1/1-Acces din Str. Constantin Levaditi, Lot 1
Cartea Funciara nr.	UAT	Galati

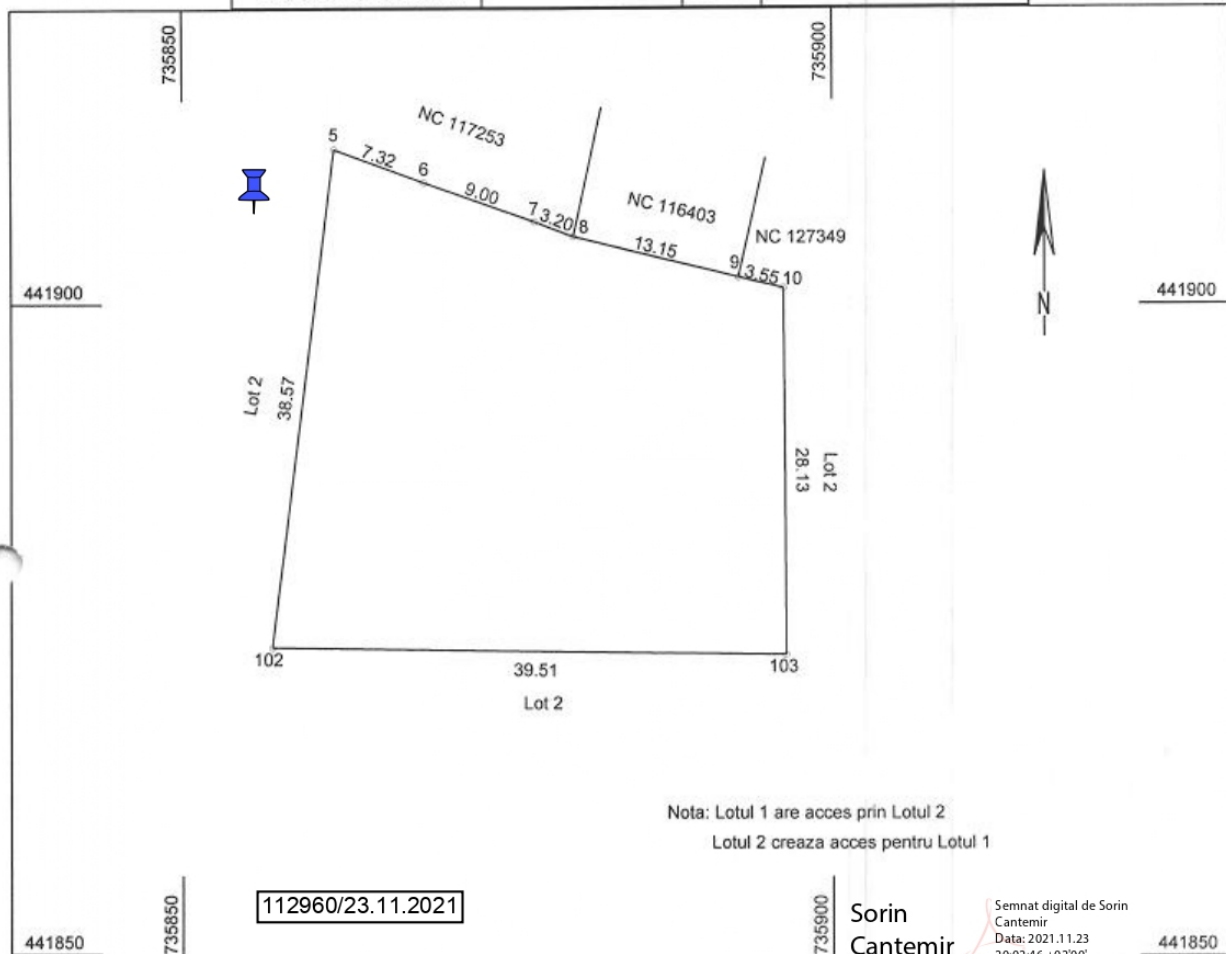

A. Date referitoare la teren

Nr. crt.	Categorie de folosinta	Suprafata (mp)	Mentiiuni
1	Cc	1225	Nematerializat
Total		1225	

B. Date referitoare la constructie

Cod	Destinatia	Supraf. Constructa la sol (mp)	Mentiiuni
Total			

Suprafata totala masurata a imobilului =1225 mp

Executant
SC Evalcad 2012 SRL
CLASA III
SERIA: RO-B-J NR.1222

PFA Sergiu Filimon
CATEGORIA B si C
SERIA: RO-GL-F NR. 0078

Iulian-Adrian Andrei
Iulian-Adrian Andrei
Evalcad 2012 SRL
OCPI, Clasa III, B, 1222
2021.11.22
10:40:55 +02'00'

Inspector



Confirm executarea masuratorilor din teren, corectitudinea intocmirii documentatiei cadastrale si corespondenta acestora cu realitatea din teren

Sergiu Filimon
Sergiu Filimon
Evalcad 2012 SRL, OCPI, Clasa III, B, 1222
2021.11.22
10:13:38 +02'00'

Confirm introducerea imobilului in baza de date integrata si atribuirea numarului cadastral


Semnatura si stampila
Data: 15.11.2021

Semnatura si parafa

PLAN DE AMPLASAMENT SI DELIMITARE A IMOBILULUI


Scara 1 : 1000

Nr. Cadastral	Suprafata masurata a imobilului	Adresa imobilului
134291	9090 mp	Jud. Galati, Mun. Galati, Str. Dr. Constantin Levaditti nr.18, Lot 1/1-Acces din Str. Constantin Levaditti, Lot 2
Nr. Cartea Funciara		Unitatea Administrativ Teritoriala (UAT)
		Galati

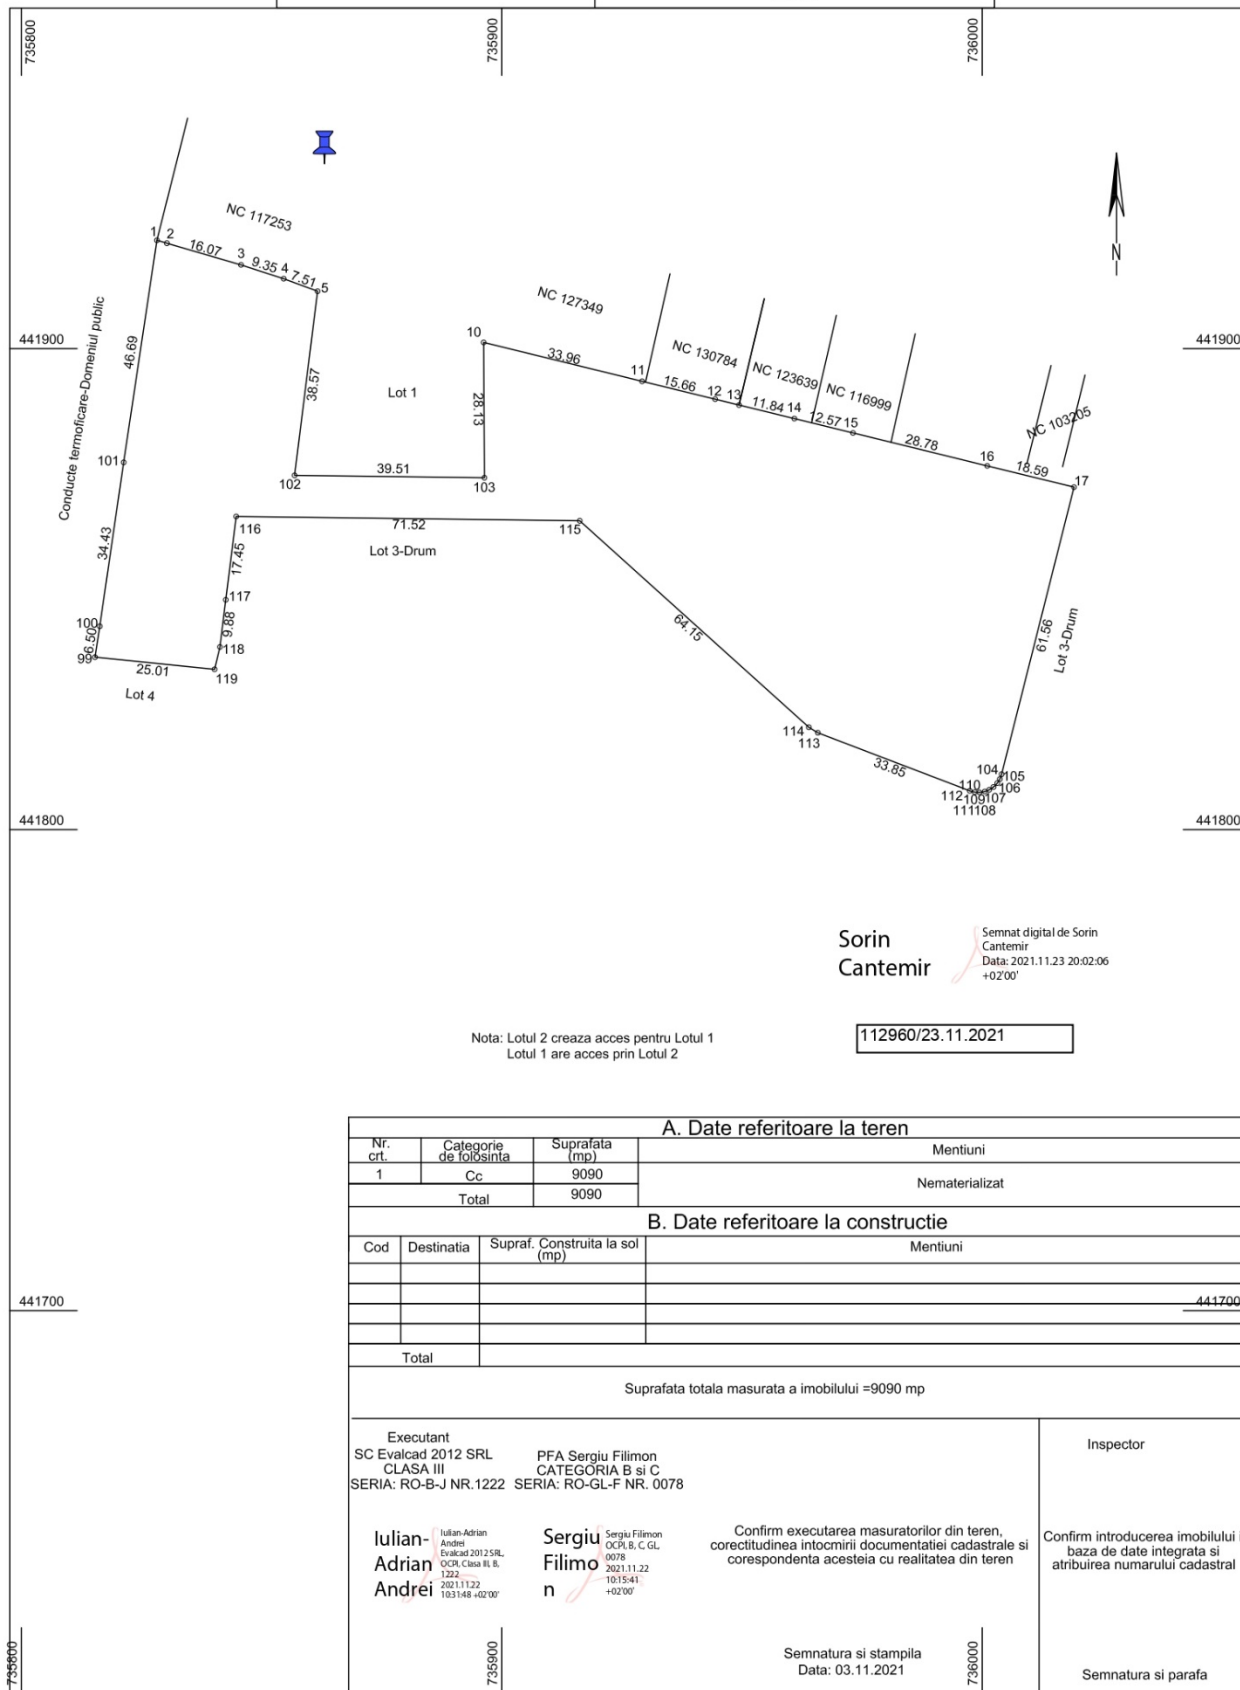

PLAN DE AMPLASAMENT SI DELIMITARE A IMOBILULUI
Scara 1 : 1000


Nr. Cadastral	Suprafata masurata a imobilului	Adresa imobilului
134292	5991 mp	Jud. Galati, Mun. Galati, Str. Dr. Constantin Levaditti nr.18, Lot 1/1, Acces din Str. Constantin Levaditti, Lot 3-Drum
Nr. Cartea Funciara		Unitatea Administrativ Teritoriala (UAT)
		Galati

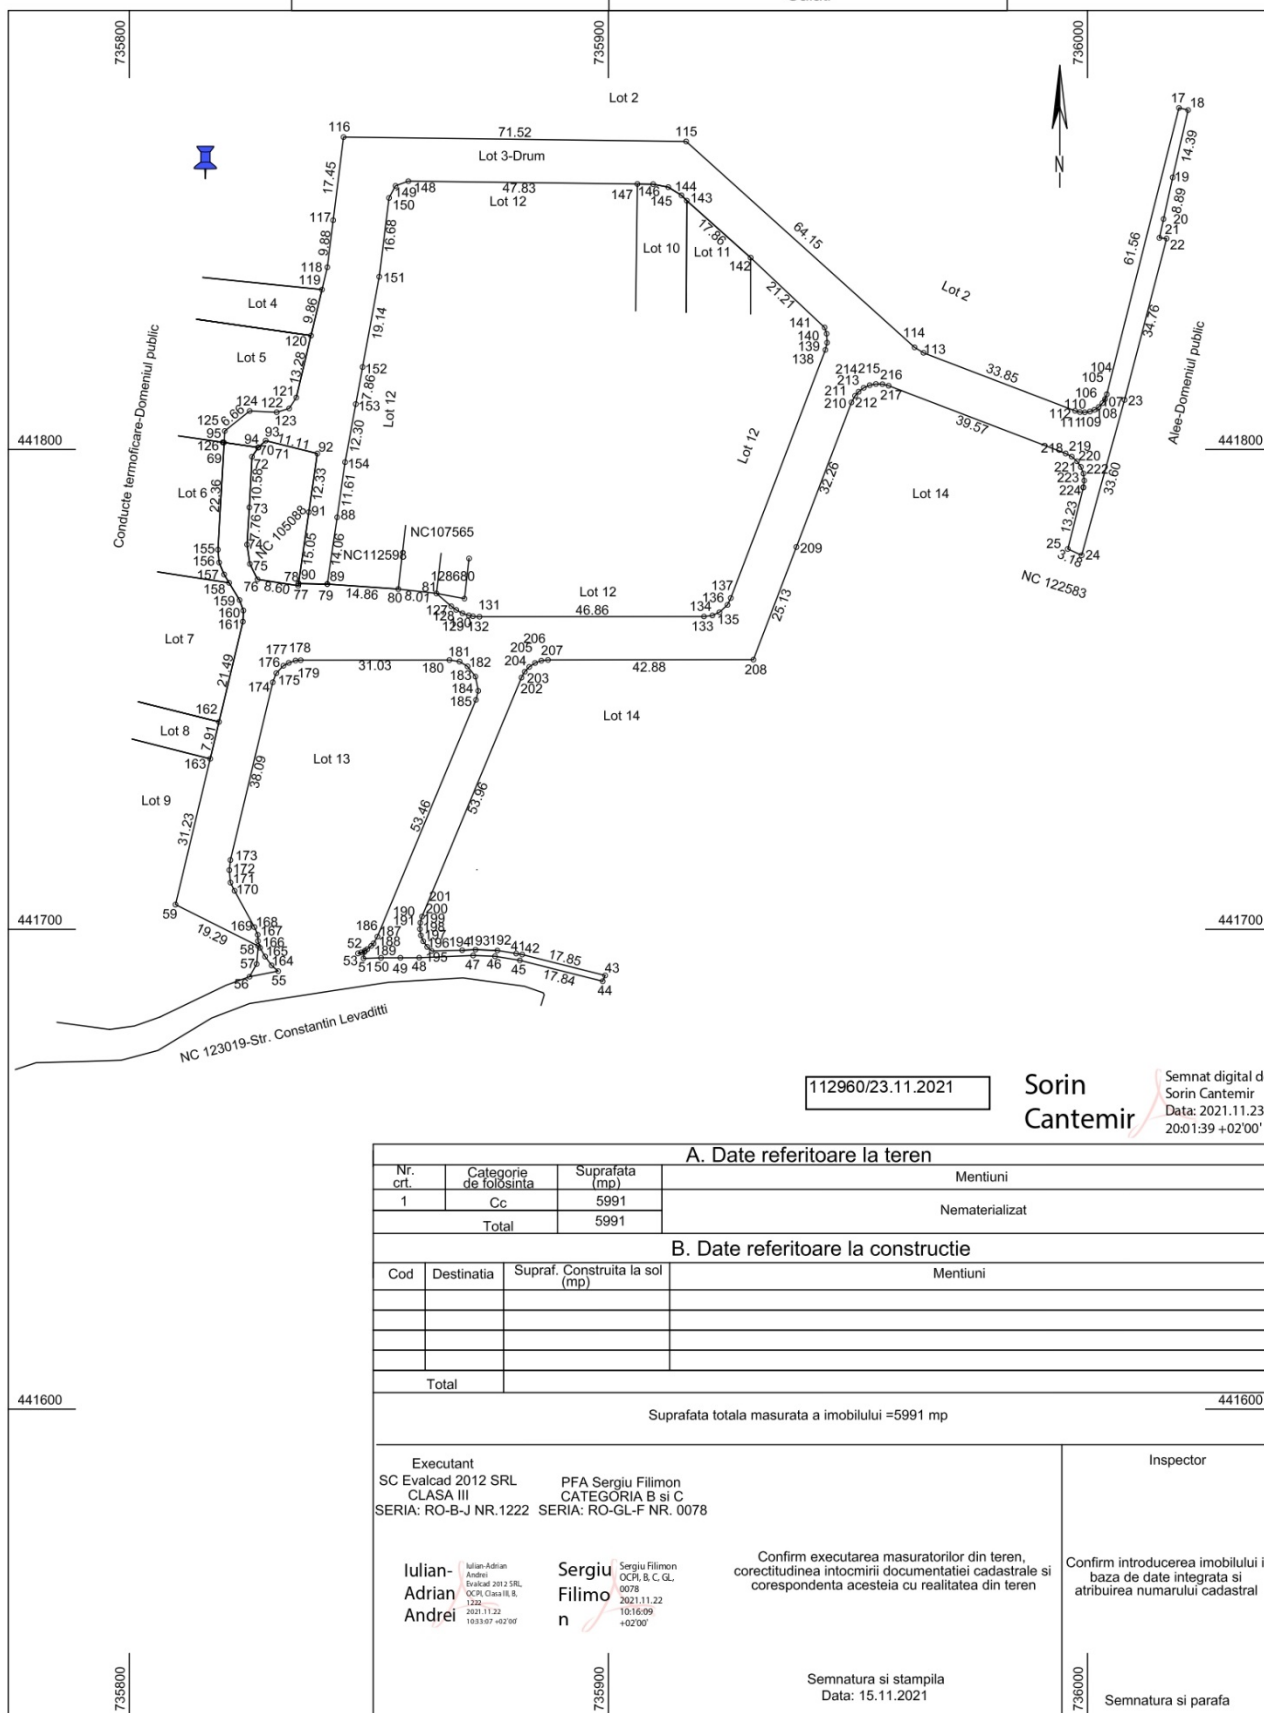

PLAN DE AMPLASAMENT SI DELIMITARE A BUNULUI IMOBIL

Scara 1 :200

Nr. Cadastral	Suprafata masurata	Adresa imobilului
134293	229 mp	Jud. Galati, Mun. Galati, Str. Dr. Constantin Levaditti nr.18, Lot 1/1-Acces din Str. Constantin Levaditti, Lot 4
Cartea Funciara nr.	UAT	Galati

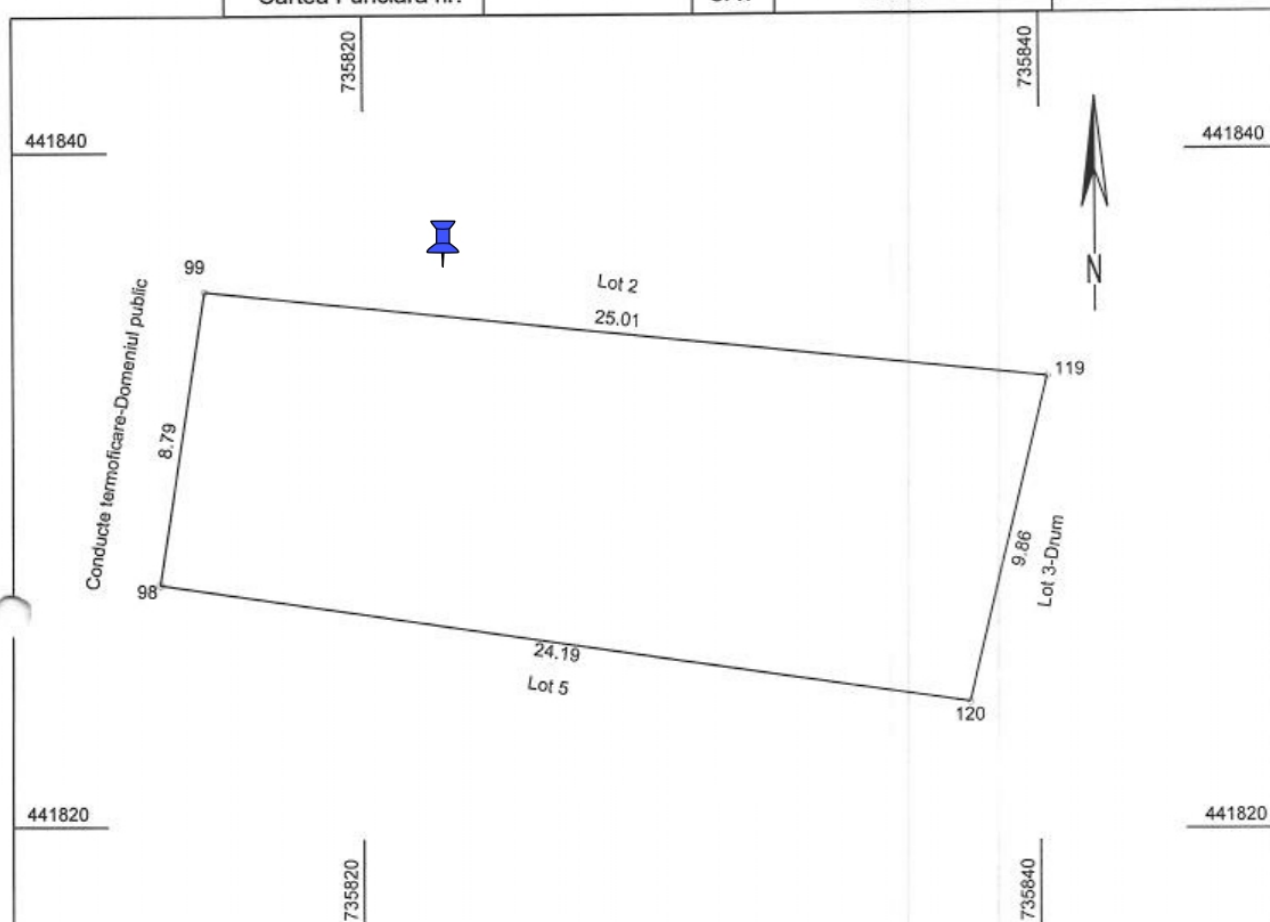

A. Date referitoare la teren

Nr. crt.	Categorie de folosinta	Suprafata (mp)	Mentiuni
1	Cc	229	Nematerializat
Total		229	

B. Date referitoare la constructie

Cod	Destinatia	Supraf. Construita la sol (mp)	Mentiuni
Total			

Sorin

Cantemir

Semnata digital de Sorin Cantemir
Data: 2021.11.23
20:01:11 +02'00'

Suprafata totala masurata a imobilului =229 mp

112960/23.11.2021

Executant
SC Evalcad 2012 SRL
CLASA III
SERIA: RO-B-J NR.1222

PFA Sergiu Filimon
CATEGORIA B si C
SERIA: RO-GL-F NR. 0078

Iulian-
Adrian
Andrei

Iulian-Adrian
Andrei
Evalcad 2012
SRL, OCPI, Clasa
III, B, 1222
2021.11.22
10:33:54 +02'00'

Inspector

Confirm executarea masuratorilor din teren, corectitudinea intocmirii documentatiei cadastrale si corespondenta acestora cu realitatea din teren

Sergiu
Filimon

Sergiu Filimon
OCPI, B, C, GL,
0078
2021.11.22
10:16:50
+02'00'

Confirm introducerea imobilului in baza de date integrata si atribuirea numarului cadastral


Semnatura si stampila
Data: 15.11.2021

Semnatura si parafa

PLAN DE AMPLASAMENT SI DELIMITARE A IMOBILULUI

Scara 1 : 500

Nr. Cadastral	Suprafata masurata a imobilului	Adresa imobilului
134294	480 mp	Jud. Galati, Mun. Galati, Str. Dr. Constantin Levaditu nr. 18, Lot 1/1-Acces din Str. Constantin Levaditu, Lot 5
Nr. Cartea Funciara		Unitatea Administrativ Teritoriala (UAT)
		Galati

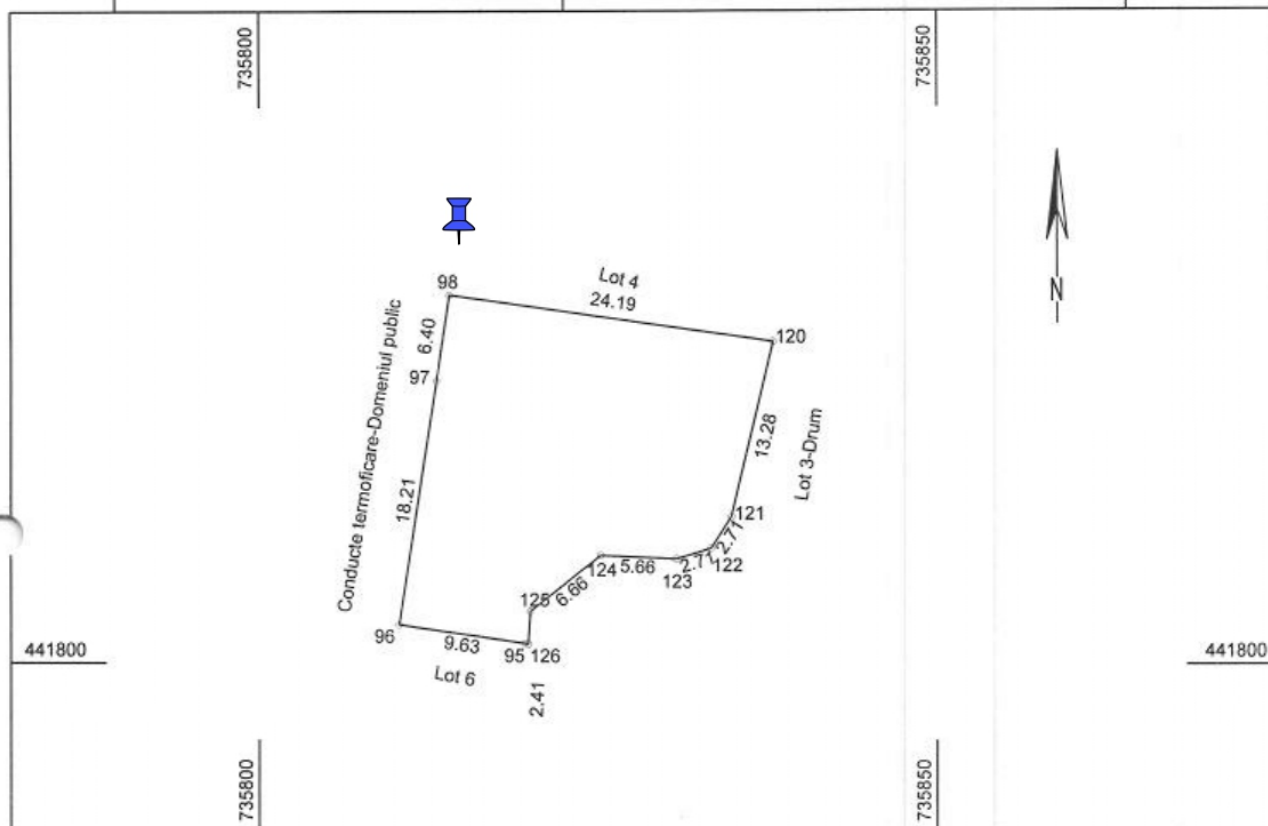

A. Date referitoare la teren

Nr. crt.	Categorie de folosinta	Suprafata (mp)	Mentiuni
1	Cc	480	
Total		480	Nematerializat

B. Date referitoare la constructie

Cod	Destinatia	Supraf. Construita la sol (mp)	Mentiuni
Total			

Sorin

Cantemir

Semn digital de Sorin Cantemir
Data: 2021.11.23 20:00:42 +02'00'

Suprafata totala masurata a imobilului = 480 mp

112960/23.11.2021

Executant
SC Evalcad 2012 SRL
CLASA III
SERIA: RO-B-J NR.1222

PFA Sergiu Filimon
CATEGORIA B si C
SERIA: RO-GL-F NR. 0078

Iulian-
Adrian
Andrei

Iulian-Adrian Andrei
Evalcad 2012 SRL
OCPI, Clasa III, B, 1222
2021.11.22 10:34:45
+02'00'

Inspector

Confirm executarea masuratorilor din teren,
corectitudinea intocmirii documentatiei cadastrale si
corespondenta acestora cu realitatea din teren

Confirm introducerea imobilului in
baza de date integrata si
atribuirea numarului cadastral

Sergiu
Filimon

Sergiu Filimon
OCPI, B, C, GL, 0078
2021.11.22 10:17:19
+02'00'


Semnatura si stampila
Data: 15.11.2021

Semnatura si parafa



PLAN DE AMPLASAMENT SI DELIMITARE A IMOBILULUI
Scara 1 : 500

Nr. Cadastral	Suprafata masurata a imobilului	Adresa imobilului
134295	322 mp	Jud. Galati, Mun. Galati, Str. Dr. Constantin Levadiiti nr.18, Lot 1/1-Acces din Str. Constantin Levadiiti, Lot 6
Nr. Cartea Funciara		Unitatea Administrativ Teritoriala (UAT)
		Galati

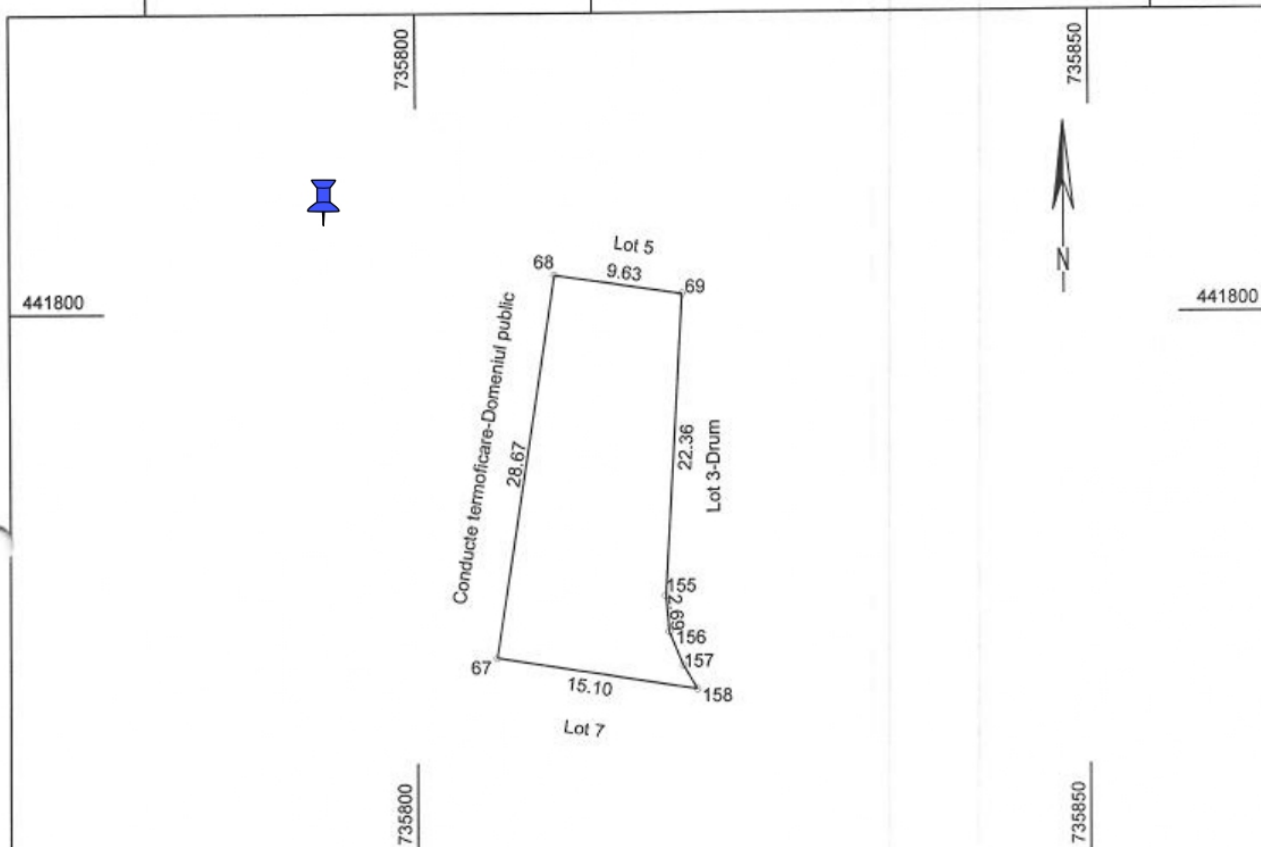

A. Date referitoare la teren			
Nr. crt.	Categorie de folosinta	Suprafata (mp)	Mentiiuni
1	Cc	322	Nematerializat
Total		322	

B. Date referitoare la constructie			
Cod	Destinatia	Supraf. Construita la sol (mp)	Mentiiuni
Total			

Sorin
 Cantemir

Semnat digital de Sorin
 Cantemir
 Data: 2021.11.23
 20:00:23 +02'00"

Suprafata totala masurata a imobilului = 322 mp

112960/23.11.2021

Executant
 SC Evalcad 2012 SRL
 CLASA III
 SERIA: RO-B-J NR.1222
 PFA Sergiu Filimon
 CATEGORIA B si C
 SERIA: RO-GL-F NR. 0078

Iulian-Adrian
 Andrei

Iulian-Adrian Andrei
 Evalcad 2012 SRL,
 OCPI, Clasa III, B,
 1222
 2021.11.22 10:36:03
 +02'00"

Confirm executarea masuratorilor din teren,
 corectitudinea intocmirii documentatiei cadastrale si
 corespondenta acestora cu realitatea din teren

Sergiu
 Filimon

Sergiu Filimon
 OCPI, B, C, GL,
 0078
 2021.11.22
 10:17:59
 +02'00"

Semnatura si stampila
 Data: 15.11.2021

Inspector


Confirm introducerea imobilului in
 baza de date integrata si
 atribuirea numarului cadastral

Semnatura si parafa



PLAN DE AMPLASAMENT SI DELIMITARE A BUNULUI IMOBIL
Scara 1:200

Nr. Cadastral	Suprafata masurata	Adresa imobilului
134296	512 mp	Jud. Galati, Mun. Galati, Str. Dr. Constantin Levaditi nr.18, Lot 1/1-Acces din Str. Constantin Levaditi, Lot 7
Cartea Funciara nr.	UAT	Galati

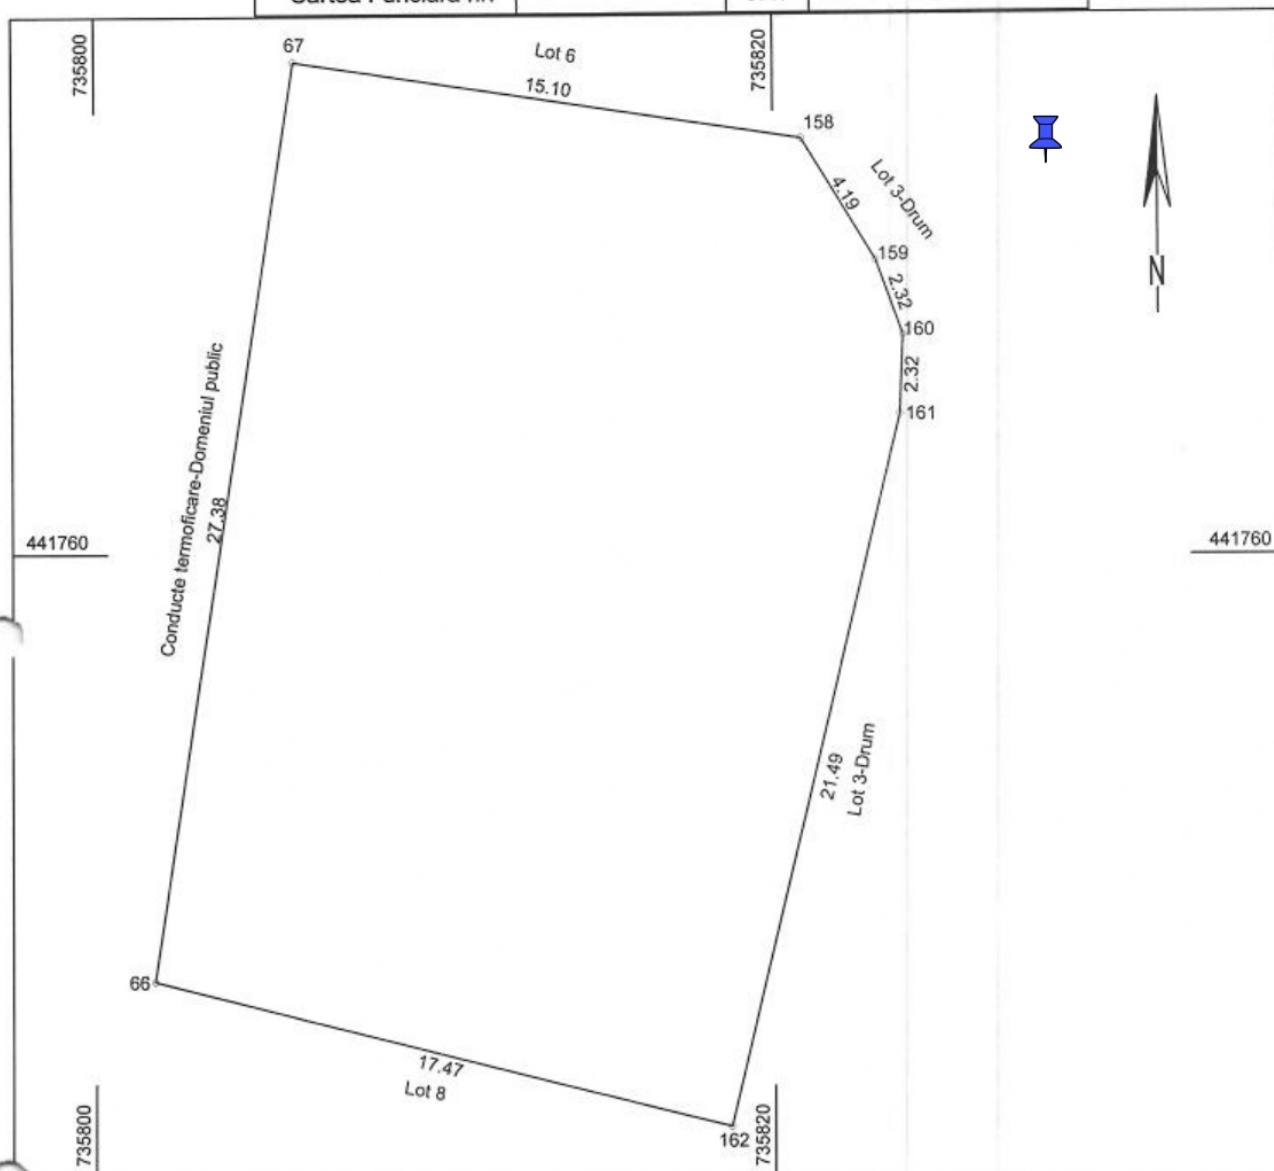

A. Date referitoare la teren

Nr. crt.	Categorie de folosinta	Suprafata (mp)	Mentii
1	Cc	512	Nematerializat
Total		512	

B. Date referitoare la constructie

Cod	Destinatia	Supraf. Construita la sol (mp)	Mentii
Total			


Suprafata totala masurata a imobilului = 512 mp

112960/23.11.2021

Executant SC Evalcad 2012 SRL CLASA III SERIA: RO-B-J NR.1222 PEA Sergiu Filimon CATEGORIA B si C SERIA: RO-GL-F NR. 0078 Julian-Adrian Andrei OCPI, B, C, GL 2021.11.22 10:18:32 +0200	Inspector Sorin Cantemir Semnat digital de Sorin Cantemir Data: 2021.11.23 20:00:01 +0200
Confirm executarea masuratorilor din teren, corectitudinea intocmirii documentatiei cadastrale si corespondenta acestora cu realitatea din teren Sergiu Filimon OCPI, B, C, GL 2021.11.22 10:18:32 +0200	Confirm introducerea imobilului in baza de date integrata si atribuirea numarului cadastral Semnatura si parafa

PLAN DE AMPLASAMENT SI DELIMITARE A BUNULUI IMOBIL
Scara 1 :200

Nr. Cadastral	Suprafata masurata	Adresa imobilului
134297	135 mp	Jud. Galati, Mun. Galati, Str. Dr. Constantin Levaditi nr.18, Lot 1/1-Acces din Str. Constantin Levaditi, Lot 8
Cartea Funciara nr.	UAT	Galati

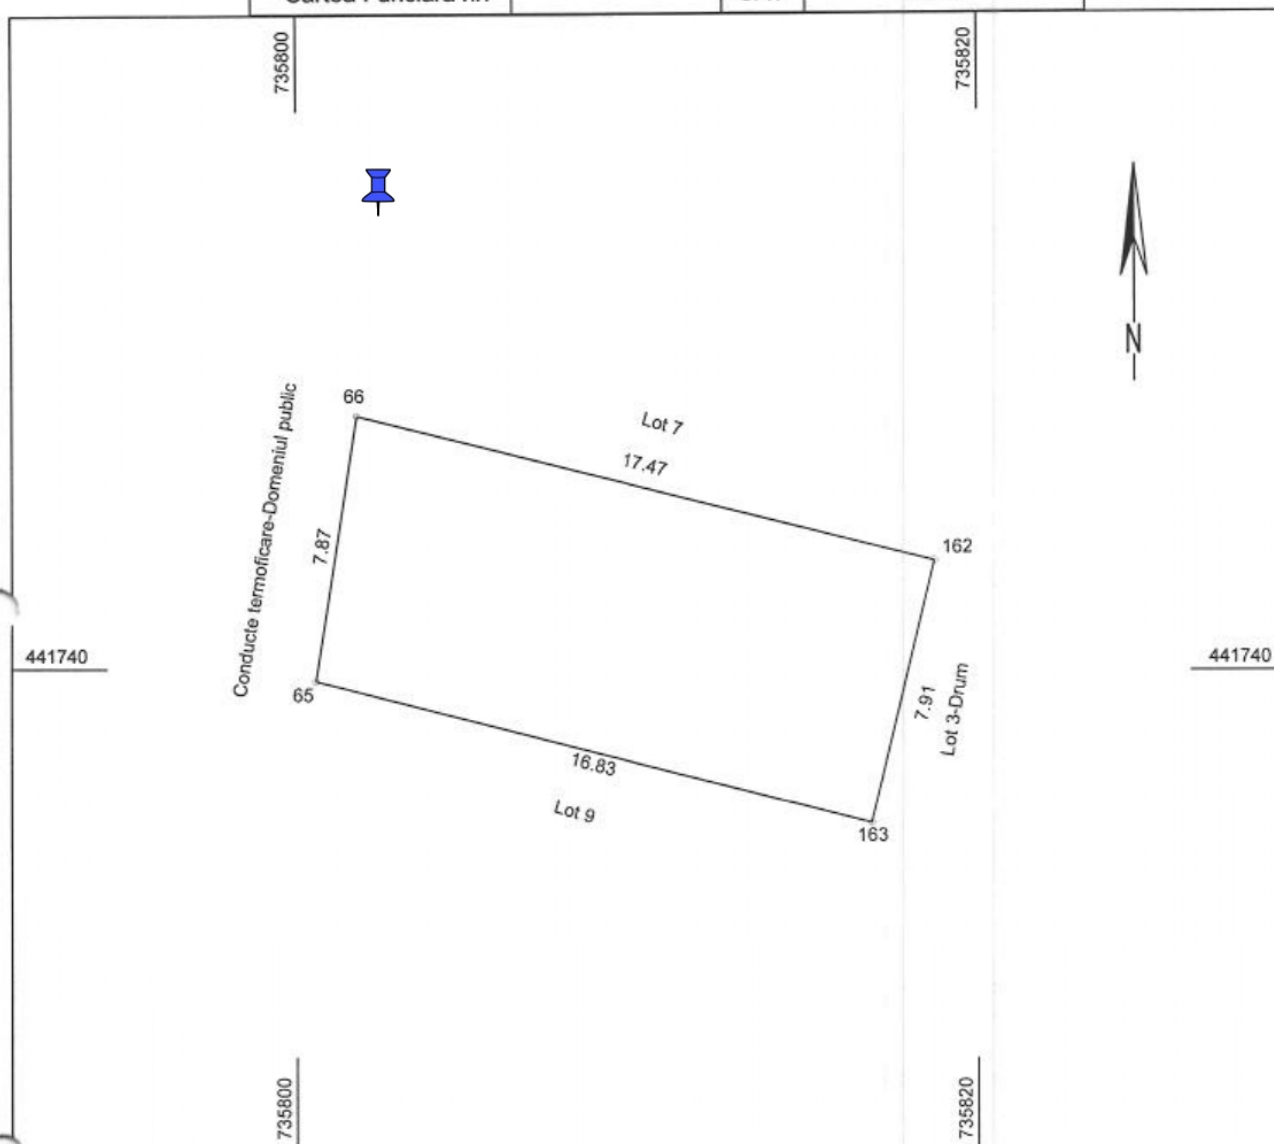

Nr. crt.	Categorie de folosinta	Suprafata (mp)	Mentiuni
1	Cc	135	Nematerializat
Total		135	

B. Date referitoare la constructie

Cod	Destinatia	Supraf. Construita la sol (mp)	Mentiuni
Total			

Sorin Cantemir
Semnat digital de Sorin Cantemir
Data: 2021.11.23 19:59:41 +02'00'


Suprafata totala masurata a imobilului =135 mp

112960/23.11.2021

Executant SC Evalcad 2012 SRL CLASA III SERIA: RO-B-J NR.1222	PFA Sergiu Filimon CATEGORIA B si C SERIA: RO-GL-F NR.0078	Iulian-Adrian Andrei Confirm executarea masuratorilor din teren, corectitudinea intocmirii documentatiei cadastrale si corespondenta acesteia cu realitatea din teren Sergiu Filimon 2021.11.22 10:19:09 +02'00'	Inspector Confirm introducerea imobilului in baza de date integrata si atribuirea numarului cadastral Semnat digital de Sorin Cantemir
Semnatura si stampila Data: 15.11.2021			Semnatura si parafa

PLAN DE AMPLASAMENT SI DELIMITARE A IMOBILULUI
Scara 1 : 500

Nr. Cadastral	Suprafata masurata a imobilului	Adresa imobilului
134298	431 mp	Jud. Galati, Mun. Galati, Str. Dr. Constantin Levaditti nr. 18, Lot 1/1-Acces din Str. Constantin Levaditti, Lot 9
Nr. Cartea Funciara		Unitatea Administrativ Teritoriala (UAT)
		Galati

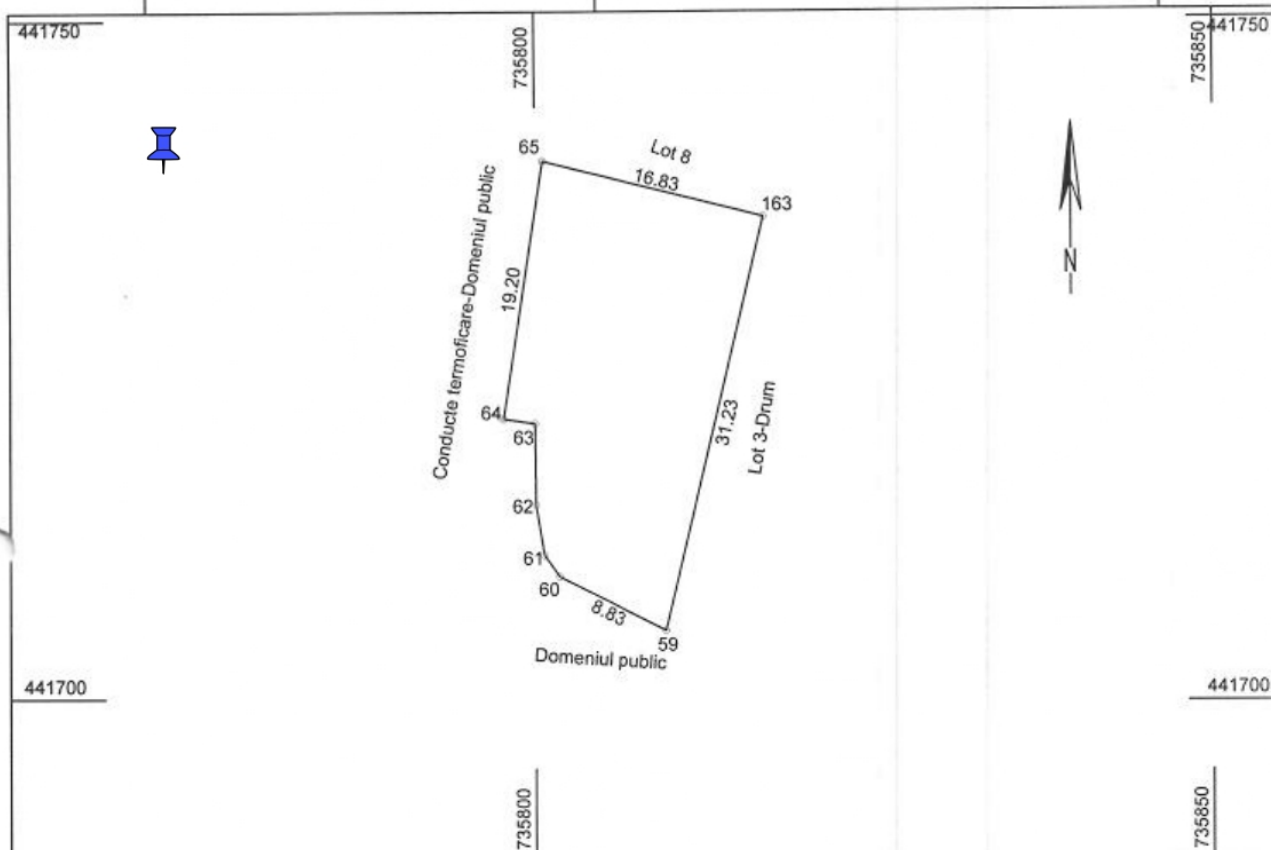

A. Date referitoare la teren

Nr. crt.	Categorie de folosinta	Suprafata (mp)	Mentiuni
1	Cc	431	Nematerializat
Total		431	

B. Date referitoare la constructie

Cod	Destinatia	Supraf. Construita la sol (mp)	Mentiuni
Total			

Sorin

Cantemir

Semnat digital de Sorin
 Cantemir
 Data: 2021.11.23
 19:59:21 +02'00'

Suprafata totala masurata a imobilului = 431 mp

112960/23.11.2021

Executant
 SC Evalcad 2012 SRL
 CLASA III
 SERIA: RO-B-J NR.1222
 PFA Sergiu Filimon
 CATEGORIA B si C
 SERIA: RO-GL-F NR. 0078

Julian-Adrian
 Andrei
 Evalcad 2012
 SRL, OCPI, Clasa
 III, B, 1222
 2021.11.22
 10:44:25 +02'00'

Inspector

Confirm executarea masuratorilor din teren,
 corectitudinea intocmirii documentatiei cadastrale si
 corespondenta acestora cu realitatea din teren

Sergiu
 Filimon
 Sergiu Filimon
 OCPI, B, C, GL,
 0078
 2021.11.22
 10:19:44 +02'00'

Confirm introducerea imobilului in
 baza de date integrata si
 atribuirea numarului cadastral


Semnatura si stampila
 Data: 15.11.2021

Semnatura si parafa



PLAN DE AMPLASAMENT SI DELIMITARE A IMOBILULUI
Scara 1 : 500

Nr. Cadastral	Suprafata masurata a imobilului	Adresa imobilului
134299	400 mp	Jud. Galati, Mun. Galati, Str. Dr. Constantin Levaditti nr. 18, Lot 1/1-Acces din Str. Constantin Levaditti, Lot 10
Nr. Cartea Funciara		Unitatea Administrativ Teritoriala (UAT)
		Galati

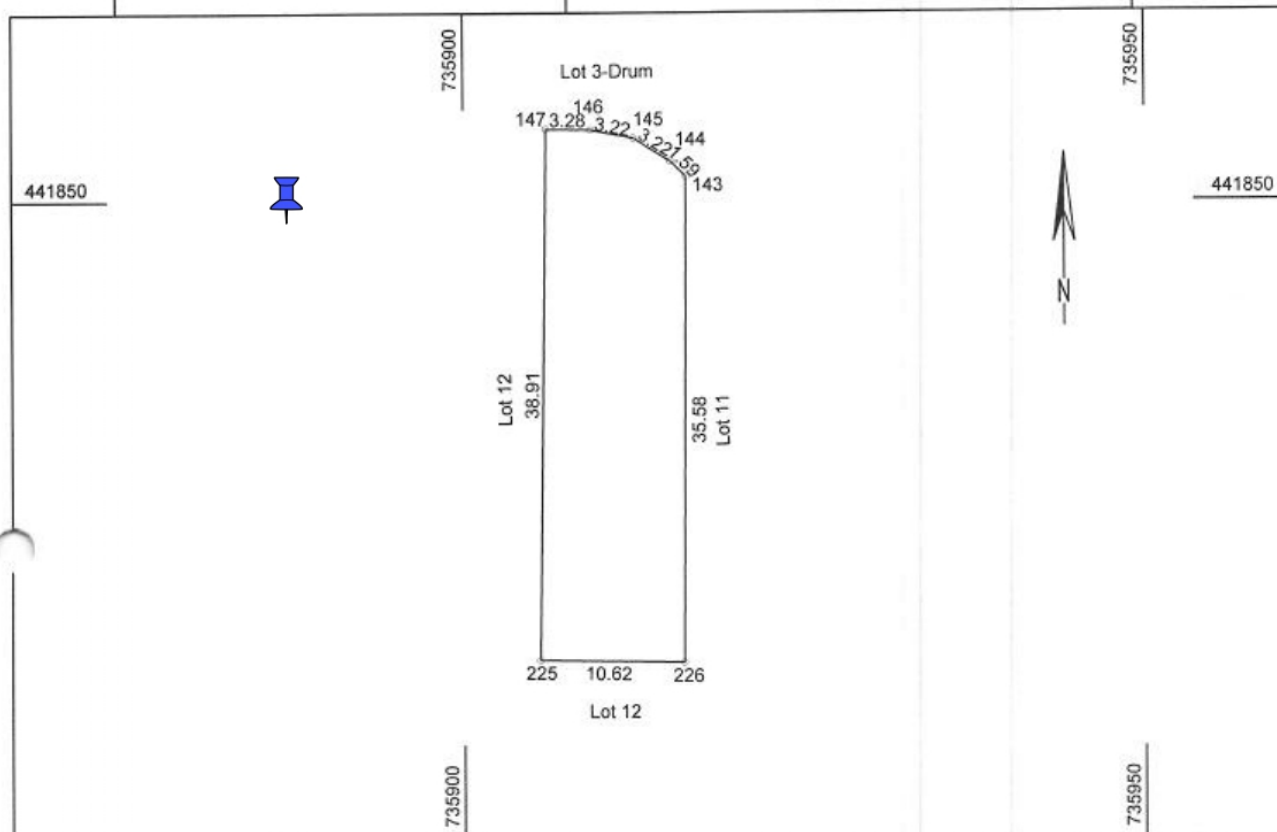

A. Date referitoare la teren

Nr. crt.	Categorie de folosinta	Suprafata (mp)	Mentiuni
1	Cc	400	Nematerializat
Total		400	

B. Date referitoare la constructie

Cod	Destinatia	Supraf. Construita la sol (mp)	Mentiuni
Total			

Sorin Cantemir
Semnat digital de Sorin Cantemir
Data: 2021.11.23 19:59:00 +02'00'

Suprafata totala masurata a imobilului =400 mp

112960/23.11.2021

Executant
SC Evalcad 2012 SRL
CLASA III
SERIA: RO-B-J NR.1222

PFA Sergiu Filimon
CATEGORIA B si C
SERIA: RO-GL-F NR. 0078

Julian-Adrian Andrei
Adrian Andrei

Inspector



Confirm executarea masuratorilor din teren, corectitudinea intocmirii documentatiei cadastrale si corespondenta acesteia cu realitatea din teren

Confirm introducerea imobilului in baza de date integrata si atribuirea numarului cadastral

Sergiu Filimon
OCPL B, C, GL
0078
2021.11.22 10:20:15 +02'00'


Semnatura si stampila
Data: 15.11.2021

Semnatura si parafa

37

PLAN DE AMPLASAMENT SI DELIMITARE A IMOBILULUI
Scara 1 : 500

Nr. Cadastral	Suprafata masurata a imobilului	Adresa imobilului
134300	400 mp	Jud. Galati, Mun. Galati, Str. Dr. Constantin Levaditti nr.18, Lot 1/1-Acces din Str. Constantin Levaditti, Lot 11
Nr. Cartea Funciara		Unitatea Administrativ Teritoriala (UAT)
		Galati

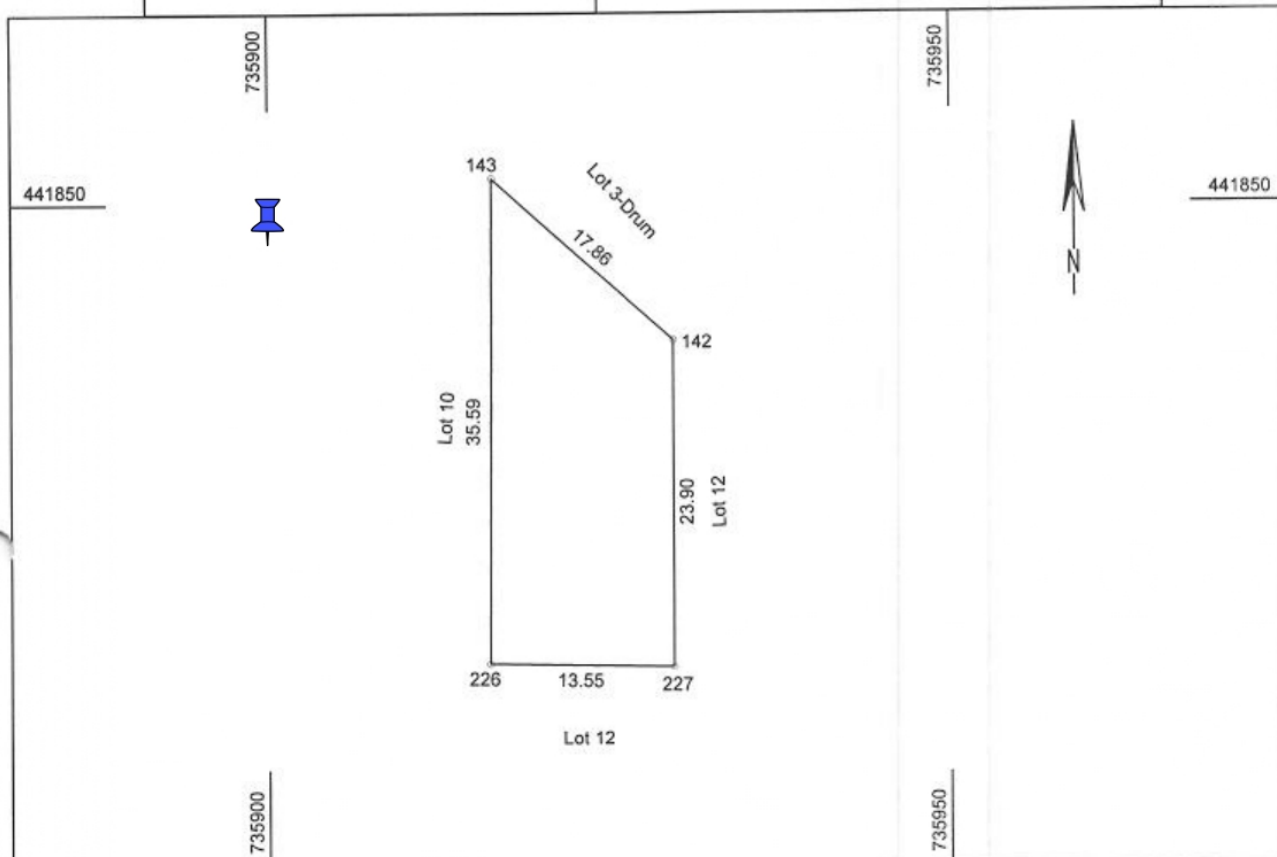

A. Date referitoare la teren

Nr. crt.	Categorie de folosinta	Suprafata (mp)	Mentiuni
1	Cc	400	Nematerializat
Total		400	

B. Date referitoare la constructie

Cod	Destinatia	Supraf. Construita la sol (mp)	Mentiuni
Total			

Sorin Cantemir
Semnat digital de Sorin Cantemir
Data: 2021.11.23 19:58:32 +02'00'

Suprafata totala masurata a imobilului =400 mp

112960/23.11.2021

Executant
SC Evalcad 2012 SRL
CLASA III
SERIA: RO-B-J NR.1222

PFA Sergiu Filimon
CATEGORIA B si C
SERIA: RO-GL-F NR. 0078

Iulian-Adrian Andrei
Iulian-Adrian Andrei
Evalcad 2012 SRL
OCPI, Clasa III, B, 1222
2021.11.22 10:27:33 +02'00'

Confirm executarea masuratorilor din teren, corectitudinea intocmirii documentatiei cadastrale si corespondenta acestora cu realitatea din teren

Sergiu Filimon
Sergiu Filimon
OCPI, B, C, GL, 0078
2021.11.22 10:20:56 +02'00'

Semnatura si stampila
Data: 15.11.2021

Inspector


Confirm introducerea imobilului in baza de date integrata si atribuirea numarului cadastral

Semnatura si parafa



PLAN DE AMPLASAMENT SI DELIMITARE A IMOBILULUI
Scara 1 : 1000

Nr. Cadastral	Suprafata masurata a imobilului	Adresa imobilului
134301	6045 mp	Jud. Galati, Mun. Galati, Str. Dr. Constantin Levaditti nr.18, Lot 1/1-Acces din Str. Constantin Levaditti, Lot 12
Nr. Cartea Funciara		Unitatea Administrativ Teritoriala (UAT)
		Galati

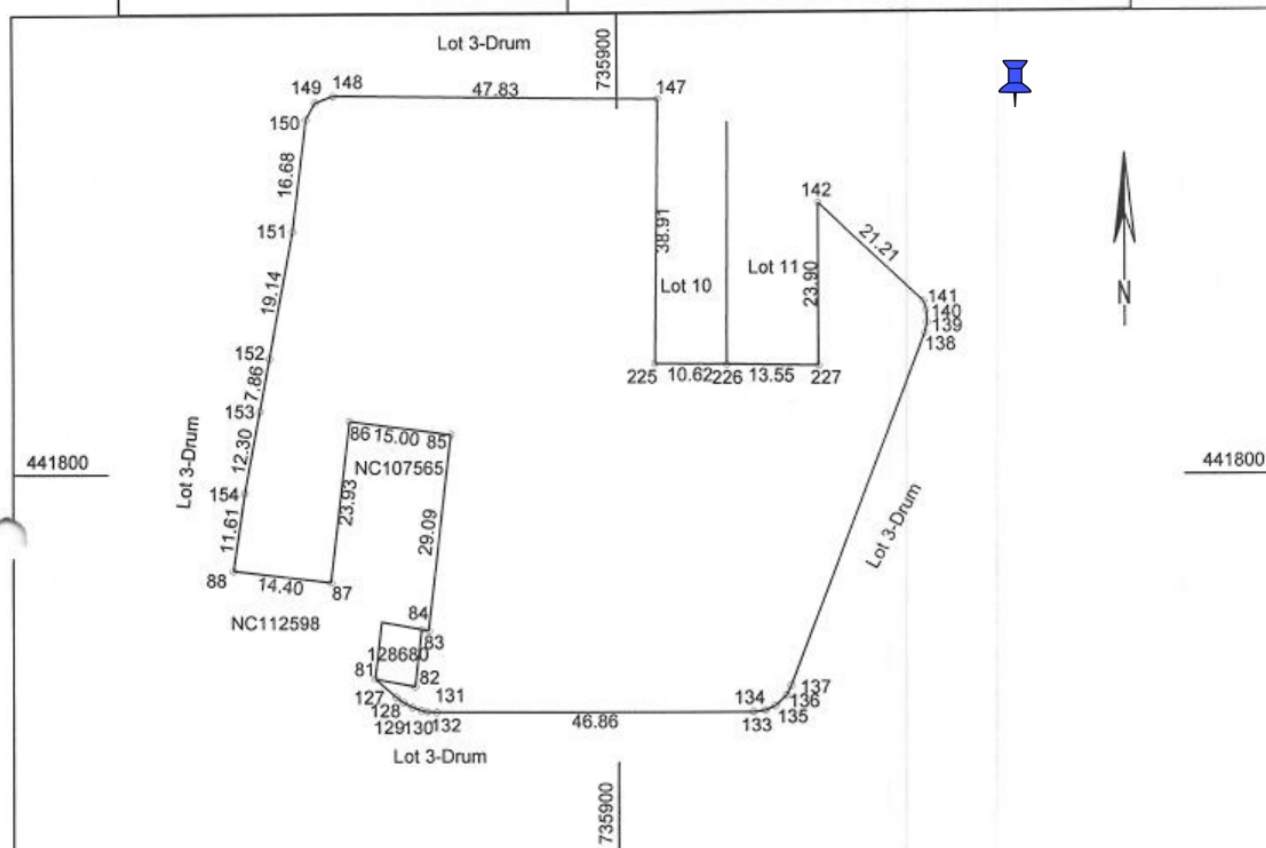

A. Date referitoare la teren

Nr. crt.	Categorie de folosinta	Suprafata (mp)	Mentiuni
1	Cc	6045	Nematerializat
Total		6045	

B. Date referitoare la constructie

Cod	Destinatia	Supraf. Construita la sol (mp)	Mentiuni
Total			

Sorin

Cantemir

Semnat digital de Sorin Cantemir

Data: 2021.11.23 19:58:13 +0200

Suprafata totala masurata a imobilului =6045 mp

112960/23.11.2021

Executant
SC Evalcad 2012 SRL
CLASA III
SERIA: RO-B-J NR.1222 PFA Sergiu Filimon
CATEGORIA B si C
SERIA: RO-GL-F NR. 0078

Julian
Adrian
Andrei

Julian-Adrian Andrei
Evaluat 2012 SRL
OCPI Clasa III si 1222
2021.11.22 10:36:48
+0200

CERTIFICAT
DE
AUTORIZARE
Seria: RO-B-J Nr.1222
SRL
Evalcad 2012
CLASA III

CERTIFICAT
DE
AUTORIZARE
Seria: RO-GL-F Nr. 0078
SRL
Filimon
CATEGORIA B si C

Confirm executarea masuratorilor din teren,
corectitudinea intocmirii documentatiei cadastrale si
corespondenta acestora cu realitatea din teren

Sergiu
Filimon

Sergiu Filimon
OCPI B, C, GL
0078
2021.11.22
10:21:30 +0200

Semnatura si stampila
Data: 15.11.2021


Inspector

Confirm introducerea imobilului in
atribuirea numarului cadastral

Semnatura si parafa

PLAN DE AMPLASAMENT SI DELIMITARE A IMOBILULUI
Scara 1 : 1000

Nr. Cadastral	Suprafata masurata a imobilului	Adresa imobilului
134302	2314 mp	Jud. Galati, Mun. Galati, Str. Dr. Constantin Levaditti nr. 18, Lot 1/1-Acces din Str. Constantin Levaditti, Lot 13
Nr. Cartea Funciara	Unitatea Administrativ Teritoriala (UAT)	
	Galati	

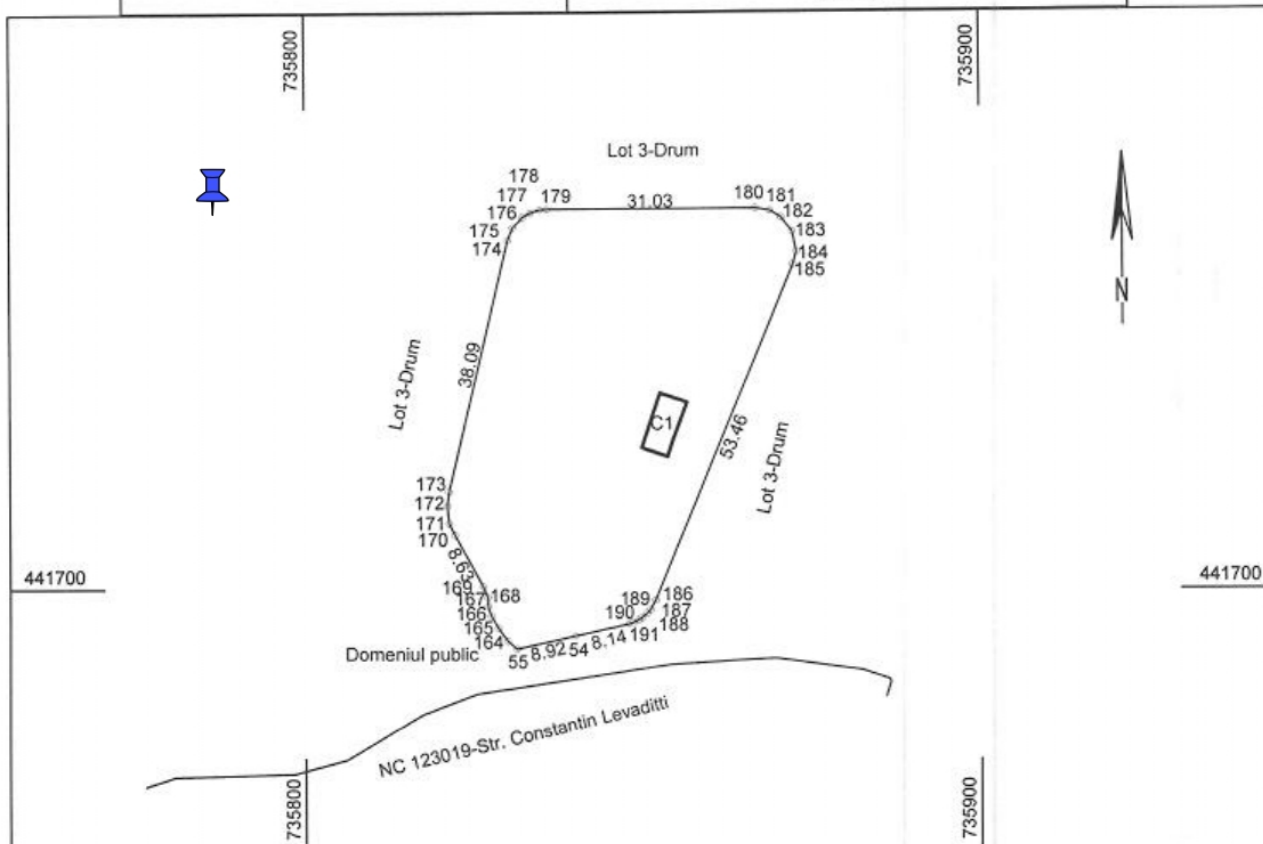

A. Date referitoare la teren

Nr. crt.	Categorie de folosinta	Suprafata (mp)	Mentiuni
1	Cc	2314	Nematerializat
Total		2314	

B. Date referitoare la constructie

Cod	Destinatia	Supraf. Construita la sol (mp)	Mentiuni
C1	CA	35	Garaj-G5
Total		35	

Semnat digital de Sorin Cantemir
Data: 2021.11.23 19:57:42
+02'00'

Suprafata totala masurata a imobilului =2314 mp

112960/23.11.2021

Executant
SC Evalcad 2012 SRL
CLASA III
SERIA: RO-B-J NR.1222

PFA Sergiu Filimon
CATEGORIA B si C
SERIA: RO-GL-F NR. 0078

Julian-Adrian
Adrian
Andrei

Sergiu Filimon
OCPI, B, C, GL,
0078
2021.11.22
10:22:05
+02'00'

Confirm executarea masuratorilor din teren,
corectitudinea intocmirii documentatiei cadastrale si
correspondenta acestora cu realitatea din teren

Semnatura si stampila
Data: 15.11.2021

Inspector


Confirm introducerea imobilului in
atribuirea numarului cadastral

Semnatura si parafa

PLAN DE AMPLASAMENT SI DELIMITARE A IMOBILULUI

Scara 1 : 1000

Nr. Cadastral	Suprafata masurata a imobilului	Adresa imobilului
134303	4244 mp	Jud. Galati, Mun. Galati, Str. Dr. Constantin Levaditti nr.18, Lot 1/1-Acces din Str. Constantin Levaditti, Lot 14
Nr. Cartea Funciara		Unitatea Administrativ Teritoriala (UAT)
		Galati

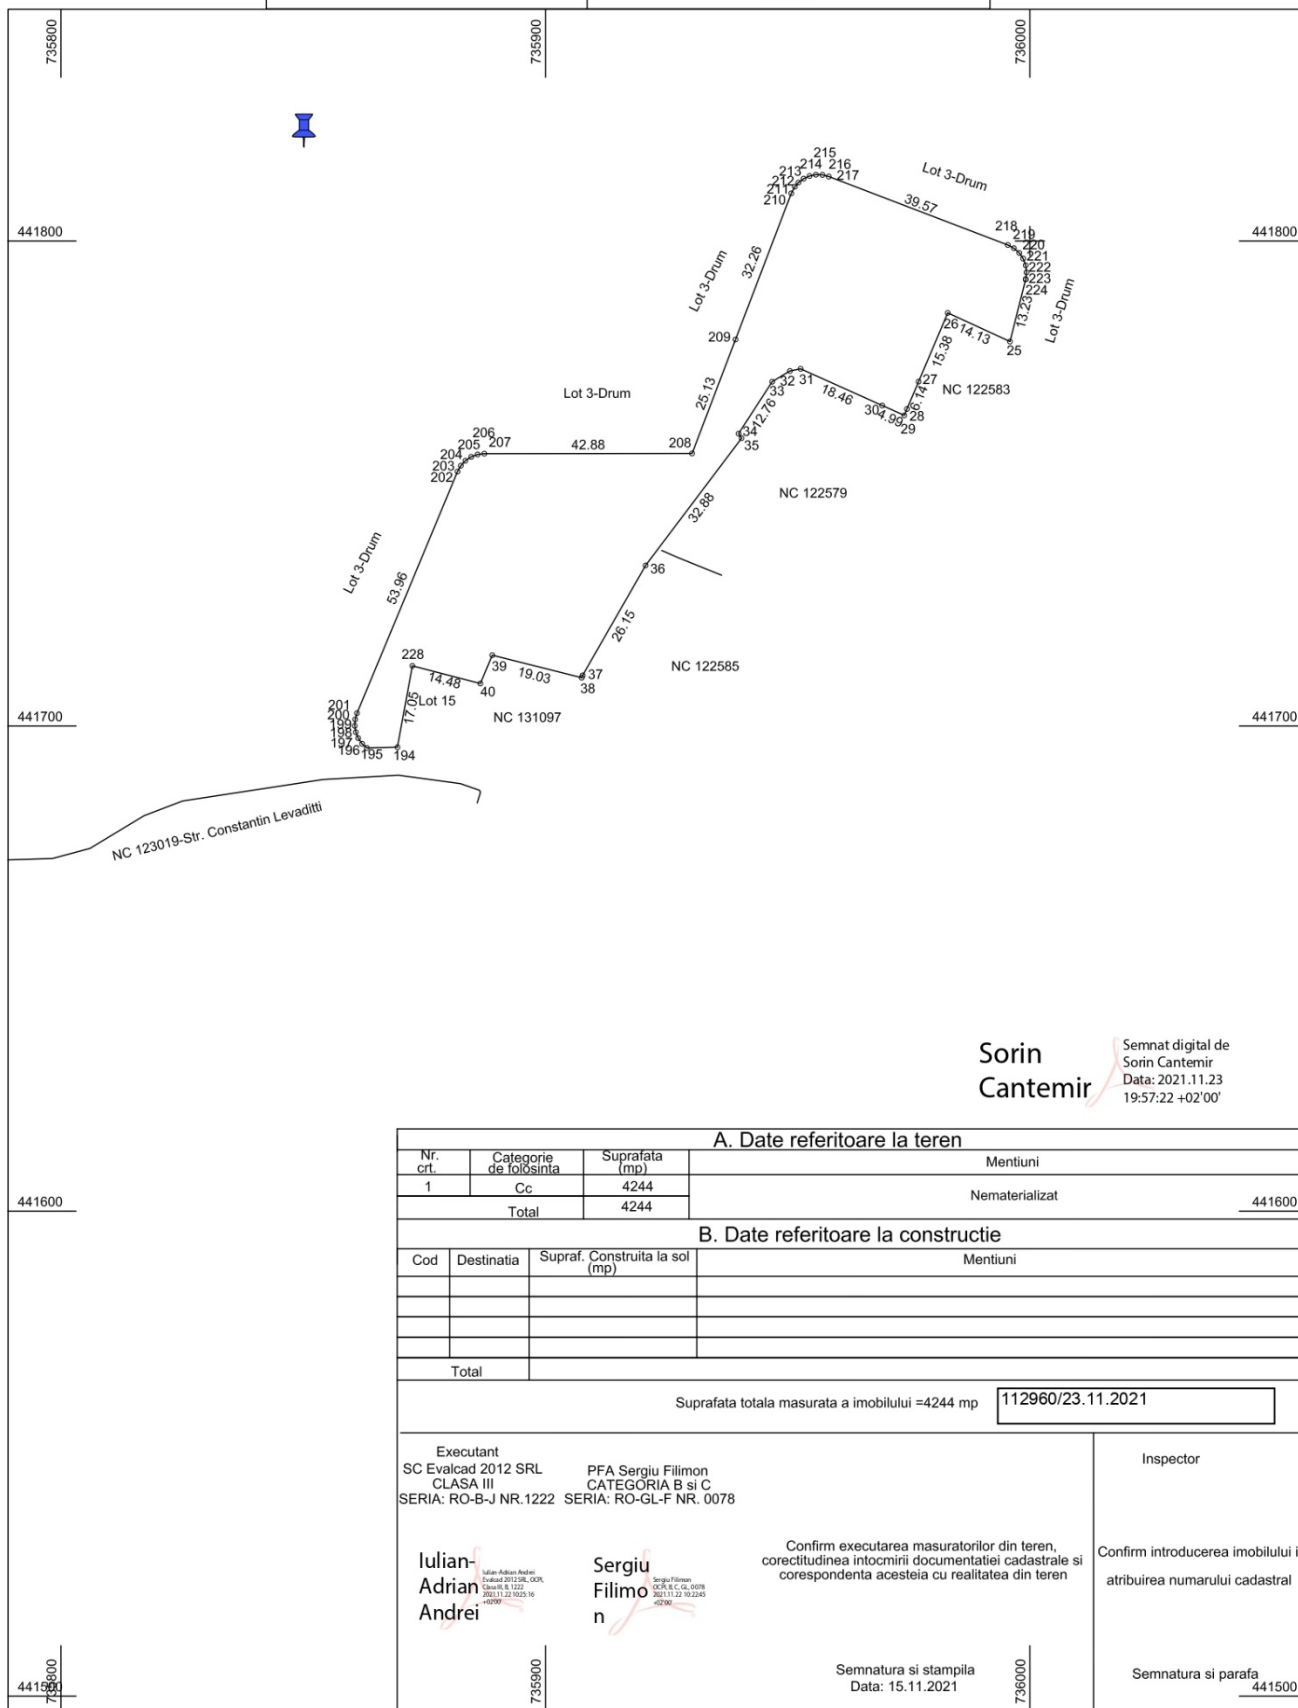

Sorin
Cantemir

Semnat digital de
Sorin Cantemir
Data: 2021.11.23
19:57:22 +02'00'

A. Date referitoare la teren

Nr. crt.	Categorie de folosinta	Suprafata (mp)	Mentiuni
1	Cc	4244	Nematerializat
Total		4244	

B. Date referitoare la constructie

Cod	Destinatia	Supraf. Construita la sol (mp)	Mentiuni
Total			

Suprafata totala masurata a imobilului =4244 mp

112960/23.11.2021

Executant
SC Evalcad 2012 SRL
CLASA III
SERIA: RO-B-J NR.1222

PFA Sergiu Filimon
CATEGORIA B si C
SERIA: RO-GL-F NR. 0078

Iulian-
Adrian
Andrei

Iulian-Adrian Andrei
Evaluat 2012 SRL, ODR
Clasa III, 1222
2021.11.23 10:25:16
+02'00'

Sergiu
Filimon

Sergiu Filimon
PFA R.C. C. 0078
2021.11.23 10:25:05
+02'00'

Confirm executarea masuratorilor din teren,
corectitudinea intocmirii documentatiei cadastrale si
corespondenta acestora cu realitatea din teren

Inspector

Confirm introducerea imobilului in
atribuirea numarului cadastral

Semnatura si stampila
Data: 15.11.2021


Semnatura si parafa

441500

PLAN DE AMPLASAMENT SI DELIMITARE A BUNULUI IMOBIL

Scara 1 :200

Nr. Cadastral	Suprafata masurata	Adresa imobilului
134304	200 mp	Jud. Galati, Mun. Galati, Str. Dr. Constantin Levaditi nr.18, Lot 1/1-Acces din Str. Constantin Levaditi, Lot 15
Cartea Funciara nr.	UAT	Galati

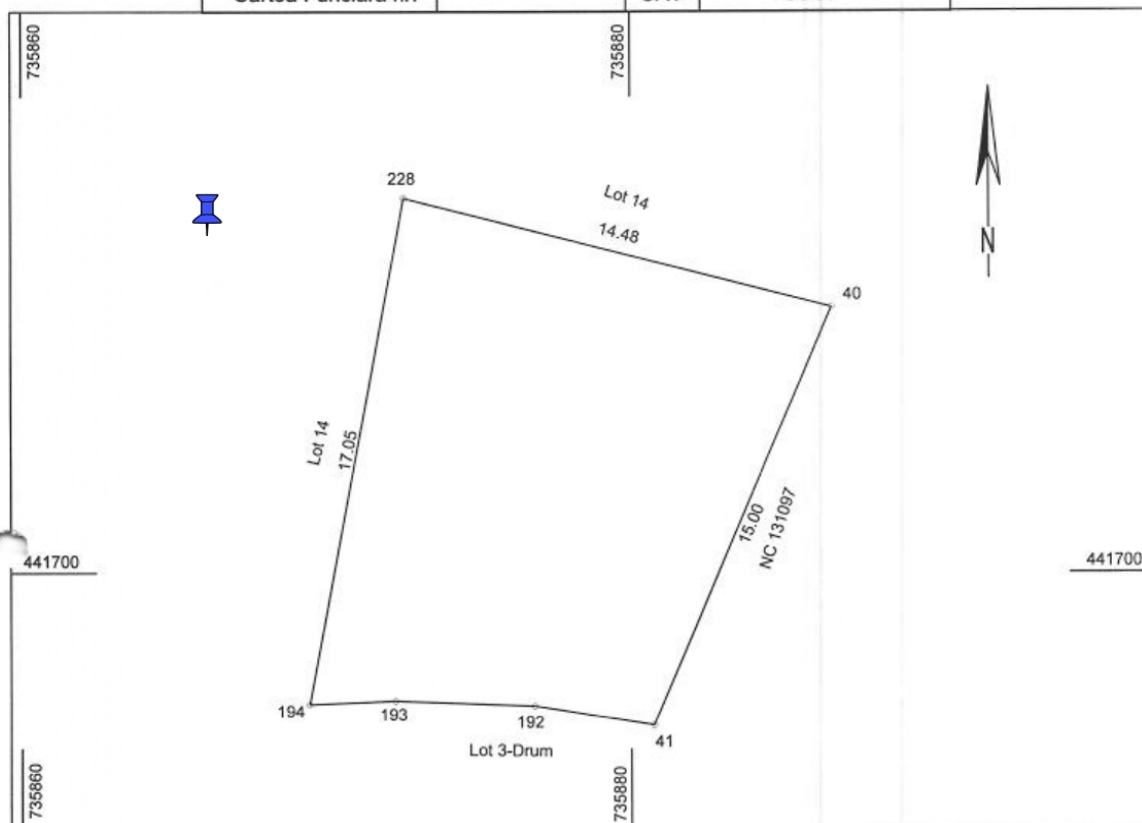

A. Date referitoare la teren

Nr. crt.	Categorie de folosinta	Suprafata (mp)	Mentiuni
1	Cc	200	Nematerializat
Total		200	

B. Date referitoare la constructie

Cod	Destinatia	Supraf. Construita la sol (mp)	Mentiuni
Total			

Semnat digital de Sorin Cantemir
Data: 2021.11.23 19:54:38
+02'00'

Suprafata totala masurata a imobilului =200 mp

112960/23.11.2021

Executant
SC Evalcad 2012 SRL
CLASA III
SERIA: RO-B-J NR.1222
PFA Sergiu Filimon
CATEGORIA B si C
SERIA: RO-GL-F NR. 0078

Julian
Adrian
Andrei
Julian-Adrian
Andrei
Evalcad 2012
SRL, OCPL Clasa
III, B, 1222
2021.11.22
10:23:58 +02'00'

Inspector



Confirm executarea masuratorilor din teren, corectitudinea intocmirii documentatiei cadastrale si corespondenta acestuia cu realitatea din teren

Sergiu
Filimon
Sergiu Filimon
OCPL B, C, GL
0078
2021.11.22
10:23:19 +02'00'

Semnatura si stampila
Data: 15.11.2021

Confirm introducerea imobilului in baza de date integrata si atribuirea numarului cadastral

Semnatura si parafa

42

Președinte de ședință,