

HOTĂRÂREA nr. 687

din 21.12.2021

*privind schimbarea destinației unei părți din imobilul situat pe strada Traian, nr. 246,
în vederea punerii la dispoziția Inspectoratului de Poliție Județean Galați*

Inițiator: Primarul municipiului Galați, Ionuț-Florin Pucleanu;

Numărul și data depunerii proiectului de hotărâre: 738/08.12.2021

*Consiliul local al Municipiului Galați, întrunit în ședință ordinară, în data de
21.12.2021;*

*Având în vedere referatul de aprobare nr. 257698/09.12.2021, al inițiatorului -
Primarul municipiului Galați, Ionuț-Florin Pucleanu;*

*Având în vedere raportul comun de specialitate nr. 257725/09.12.2021, al
Direcției Patrimoniu, al Direcției Financiar Contabilitate și al Serviciului Juridic și
Legalitate;*

*Având în vedere avizul comisiei de buget - finanțe, administrarea domeniului
public și privat al municipiului;*

*Văzând adresa nr. 1008120/20.09.2021, a Inspectoratului de Poliție Județean
Galați, înregistrată la Registratura Generală a Municipiului Galați sub
nr. 199529/23.09.2021;*

*Având în vedere dispozițiile art. 112, alin. (2) și alin. (6²) din Legea educației
naționale nr. 1/2011, cu modificările și completările ulterioare;*

*Având în vedere dispozițiile art. 22, alin. (2) din Legea nr. 218/2002 privind
organizarea și funcționarea Poliției Române, cu modificările și completările
ulterioare;*

*Având în vedere dispozițiile art. 108, lit. "e" și ale art. 129, alin. (1) din
Ordonanța de Urgență a Guvernului nr. 57/2019 privind Codul Administrativ, cu
modificările și completările ulterioare;*

În temeiul art. 139, alin. (3), lit. "g" din Ordonanța de Urgență a Guvernului nr. 57/2019 privind Codul Administrativ, cu modificările și completările ulterioare,

HOTĂRĂȘTE:

Art. 1 - (1) Se aprobă schimbarea destinației, pe o perioadă de 10 ani, din spațiu de învățământ în spațiu necesar desfășurării activității Inspectoratului de Poliție Județean Galați pentru o parte din imobilul corp C1 și terenul aferent, situate în Galați, strada Traian, nr. 246, identificate în anexa care face parte integrantă din prezenta hotărâre;

(2) Partea din imobilul prevăzut la alin. (1), intabulat în Cartea Funciară nr. 114981, este constituit din:

a) parțial parter, casa scării etaj I și etaj II - în suprafață utilă de 842 mp, cu o valoare de 1.248.588 lei;

b) teren, în exclusivitate, în suprafață de 640 mp, cu o valoare de 332.624 lei;

(3) Partea din imobilul corp C1 și terenul aferent vor fi puse la dispoziția Inspectoratului de Poliție Județean Galați.

Art. 2 - Primarul Municipiului Galați se împuternicește cu ducerea la îndeplinire a prevederilor acestei hotărâri.

Art. 3 - Secretarul General al Municipiului Galați va asigura transmiterea și publicitatea prezentei hotărâri.

Președinte de ședință,


Contrasemnează,
Secretar General,

RELEVU PARTER (PARȚIAL)

Anexa la HCL nr. 687/21.12.2021

scara : 1:150


Numărul cadastral al terenului:	Suprafata (mp)	Adresa imobilului: Mun. Galati, Str. Traian nr. 246.
Cartea Funciară colectivă nr.		U.A.T. Galati
Cod unitate individuală (UI)		Carte funciară individuală :

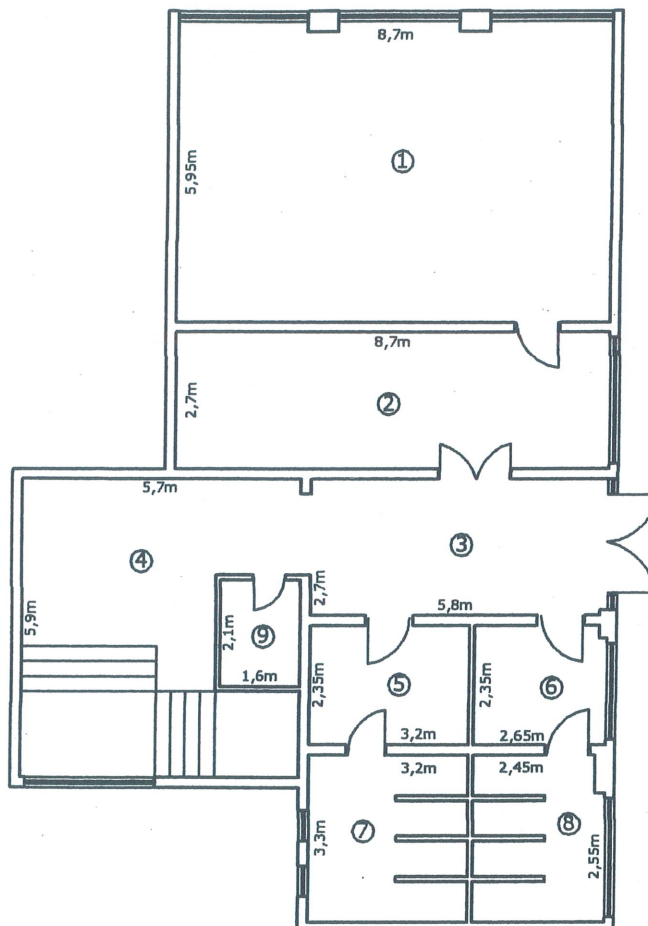

încăpere	Denumire încăpere	(mp)
1	Cameră	51.5
2	Cameră	23.5
3	Hol	15.8
4	Casa scării	29.7
5	Grup sanitar	7.5
6	Grup sanitar	6.2
7	Grup sanitar	10.1
8	Grup sanitar	8.2
9	Grup sanitar	3.4
Suprafată Utilă =		156 mp
Suprafată Totală =		156 mp
EXECUTANT		DATA
RECEPȚIONAT		DATA



Numărul cadastral al terenului:	Suprafata (mp)	Adresa imobilului: Mun. Galati, strada Traian nr. 246
Cartea Funciară colectivă nr.		U.A.T. Galati
Cod unitate individuală (UI)		Carte funciară individuală :

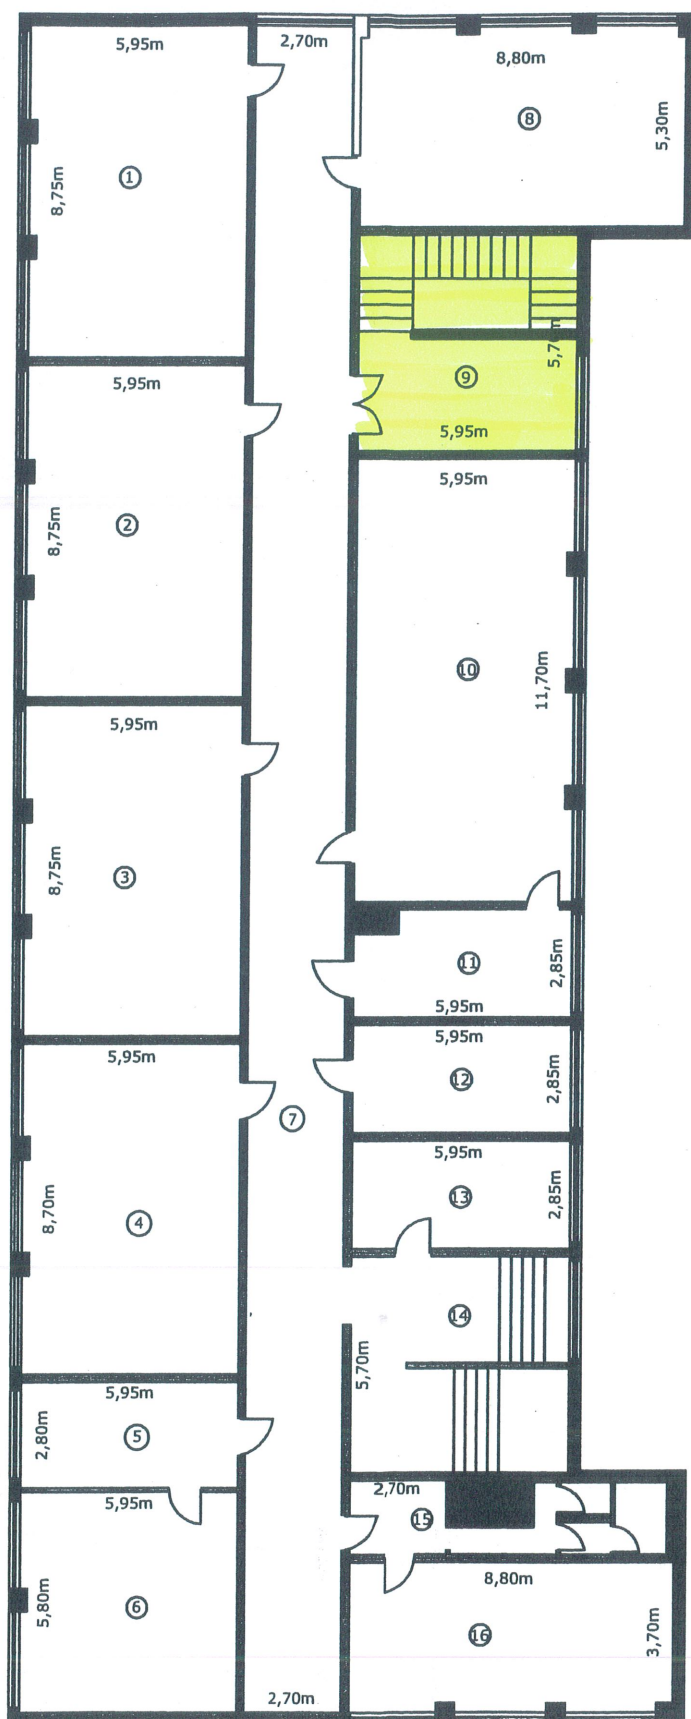


Încăpere	Denumire încăpere	(mp)
1	Camera	51.8
2	Camera	51.8
3	Camera	51.8
4	Camera	51.5
5	Camera	16.7
6	Camera	34.4
7	Hol	120.0
8	Camera	46.3
9	Casa scarii	33.9
10	Camera	69.3
11	Camera	16.1
12	Camera	17.0
13	Camera	17.0
14	Casa scarii	33.9
15	Grup sanitar	13.2
16	Camera	34.4
Total		659.4

EXECUTANT	DATA
SP GEOTOPOCAD-EXPERT, RO-B-J, 1743	09.2021
RECEPTIONAT	DATA
AVIZ NR.	



Numărul cadastral al terenului:	Suprafața (mp)	Adresa imobilului: Mun. Galati, strada Traian nr. 246
Cartea Funciară colectivă nr.		U.A.T. Galati
Cod unitate individuală (UI)		Carte funciară individuală :

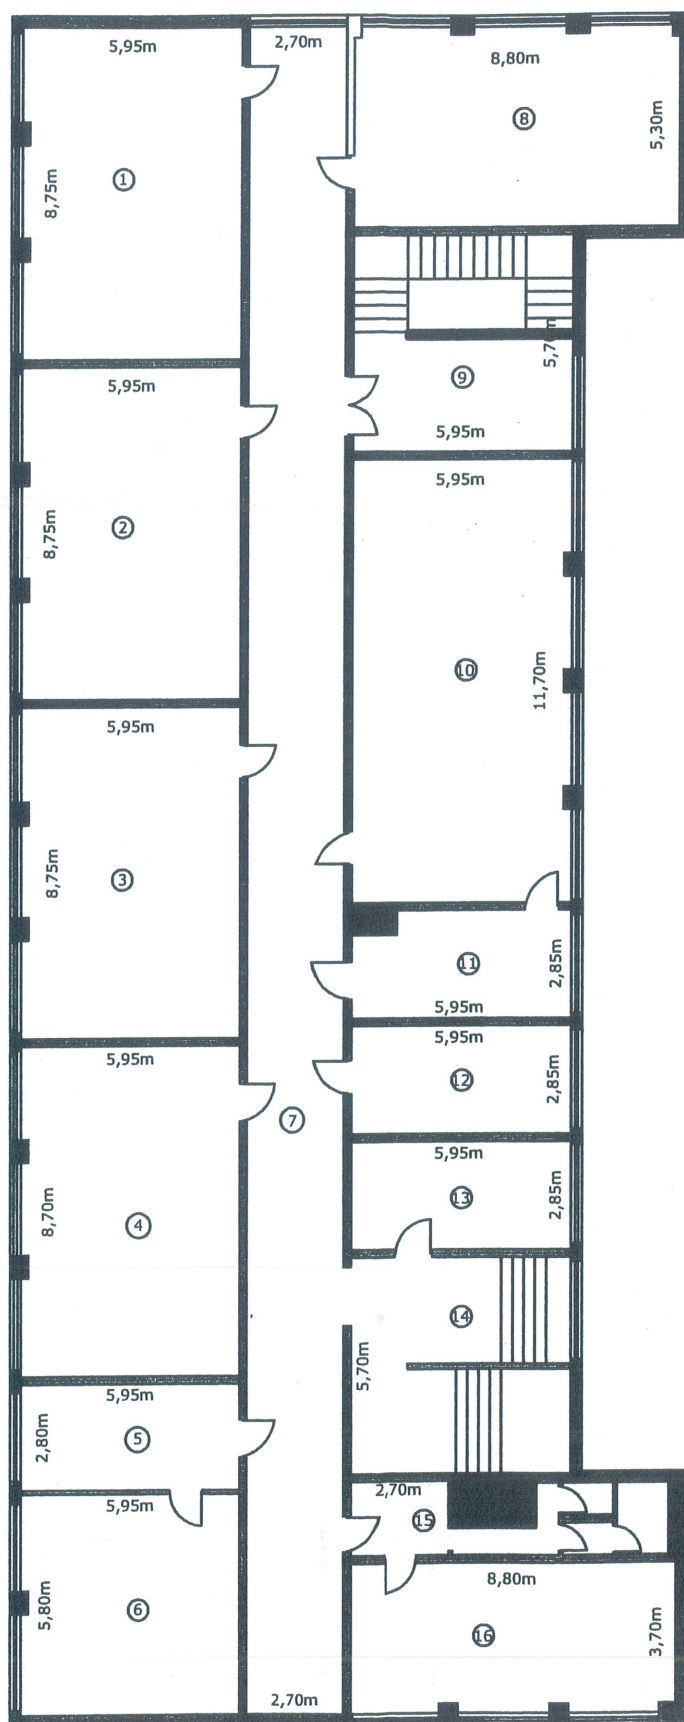

Încăpere	Denumire încăpere	(mp)
1	Camera	51.8
2	Camera	51.8
3	Camera	51.8
4	Camera	51.5
5	Camera	16.7
6	Camera	34.4
7	Hol	120.0
8	Camera	46.3
9	Casa scarii	33.9
10	Camera	69.3
11	Camera	16.1
12	Camera	17.0
13	Camera	17.0
14	Casa scarii	33.9
15	Grup sanitar	13.2
16	Camera	34.4
Total		659.4

EXECUTANT	DATA
SP GEOTOPOCAD-EXPERT, RO-B-J, 1743	09.2021
RECEPȚIONAT	DATA
AVIZ NR.	




737985

738035

738085



443785

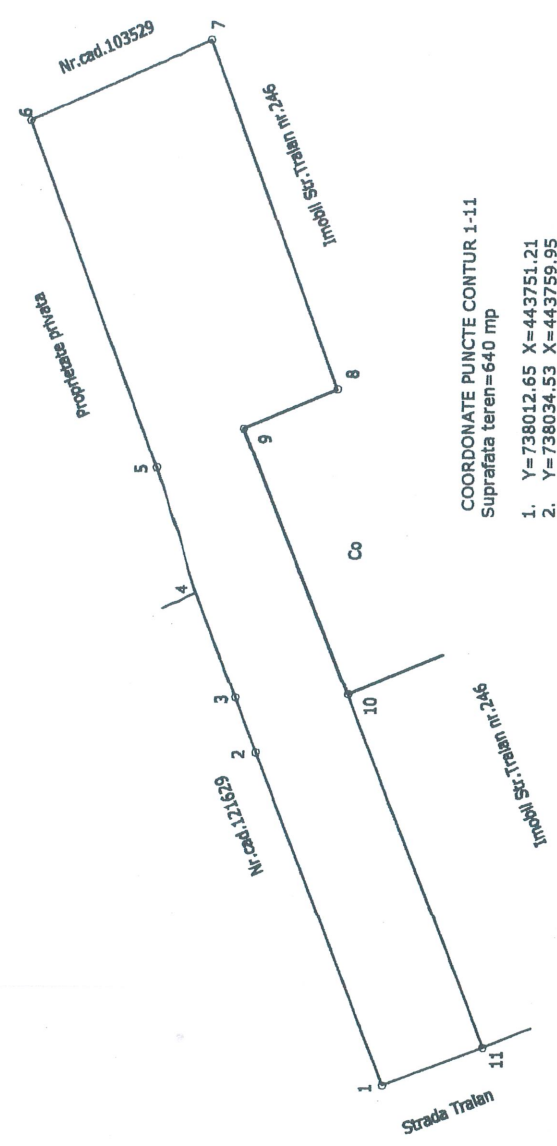

COORDONATE PUNCTE CONTUR 1-11
Suprafata teren= 640 mp

1. Y=738012.65 X=443751.21
2. Y=738034.53 X=443759.95
3. Y=738038.15 X=443761.36
4. Y=738045.00 X=443764.04
5. Y=738053.31 X=443766.90
6. Y=738076.20 X=443775.69
7. Y=738081.52 X=443763.20
8. Y=738058.41 X=443754.54
9. Y=738055.85 X=443760.89
10. Y=738038.33 X=443753.73
11. Y=738015.12 X=443744.53

737985

738035

738085

Președinte de ședință,

CONSILIUL LOCAL GALATI SERVICIUL PUBLIC DE TOPOGRAFIE Str. Alex. Ioan Cuza Suceava nr. 12		Beneficiar : MUNICIPIUL GALATI	
SPECIFICATIE	CLASA 5 NUME SEMNATURA SERVICIUL PUBLIC DE TOPOGRAFIE	Scara: 1:500	Titlu proiect : Imobil situat in Mun. Galati, Strada Traian nr. 246, zona de nord
INTOCMIT	Ing.c. Paripan (FGTCE)	Data: 09.2021	Titlu plansa :
VERIFICAT	Ing.c. Paripan (FGTCE)	PLAN TOPOGRAFIC	Plansa nr.1

Sistem coordonate M.Neagra STEREO"70