

HOTĂRÂREA nr. 394 **din 29.06.2022**

*dezmembrarea în două loturi a unui teren, proprietate privată a municipiului Galați,
situat pe str. Nicolae Labiș, nr. 16A*

Inițiator: Primarul municipiului Galați, Ionuț-Florin Pucheanu

Numărul și data depunerii proiectului de hotărâre: 428/10.06.2022

*Consiliul Local al Municipiului Galați, întrunit în ședință ordinară în data de
29.06.2022;*

*Având în vedere referatul de aprobare nr. 122574/10.06.2022, al inițiatorului -
Primarul municipiului Galați, Ionuț-Florin Pucheanu;*

*Având în vedere raportul comun de specialitate nr. 122579/10.06.2022, al Direcției
Patrimoniu, al Direcției Financiar Contabilitate și al Serviciului Juridic și Legalitate;*

*Având în vedere avizul Comisiei de buget-finanțe, administrarea domeniului public
și privat al municipiului;*

*Văzând solicitarea înregistrată la Registratura Generală a Municipiului Galați sub
nr. 95764/09.05.2022;*

*Ținând seama de referatul de admitere nr. 40675/18.05.2022 al Oficiului de
Cadastru și Publicitate Imobiliară Galați;*

*Având în vedere dispozițiile Legii nr. 7/1996 a cadastrului și publicității imobiliare,
republicată, cu modificările și completările ulterioare;*

*Având în vedere dispozițiile Ordinului Directorului General al Agenției Naționale
de Cadastru și Publicitate Imobiliară nr. 700/09.07.2014 privind aprobarea
Regulamentului de avizare, recepție și înscriere în evidențele de cadastru și carte
funciară, cu modificările și completările ulterioare;*

Având în vedere dispozițiile art. 129, alin. (1) din Ordonanța de Urgență a Guvernului nr. 57/2019 privind Codul administrativ, cu modificările și completările ulterioare;

În temeiul art. 139, alin. (3), lit. „g” din Ordonanța de Urgență a Guvernului nr. 57/2019 privind Codul administrativ, cu modificările și completările ulterioare,

HOTĂRĂȘTE:

Art. 1 – (1) *Se aprobă dezmembrarea în două loturi a terenului, proprietate privată a municipiului Galați, în suprafață de 1122 mp, situat pe str. Nicolae Labiș, nr. 16A, după cum urmează:*

- Lot 1 - cu suprafața măsurată de 329 mp, având numărul cadastral 134954;

- Lot 2 - cu suprafața măsurată de 793 mp, având numărul cadastral 134955;


(2) Terenurile sunt individualizate în anexa care face parte integrantă din prezenta hotărâre.


Art. 2 - *Primarul Municipiului Galați se împuternicește cu ducerea la îndeplinire a prevederilor acestei hotărâri.*

Art. 3 – *Secretarul General al Municipiului Galați va asigura transmiterea și publicitatea prezentei hotărâri.*

Președinte de ședință,

*Contrasemnează,
Secretar General,*

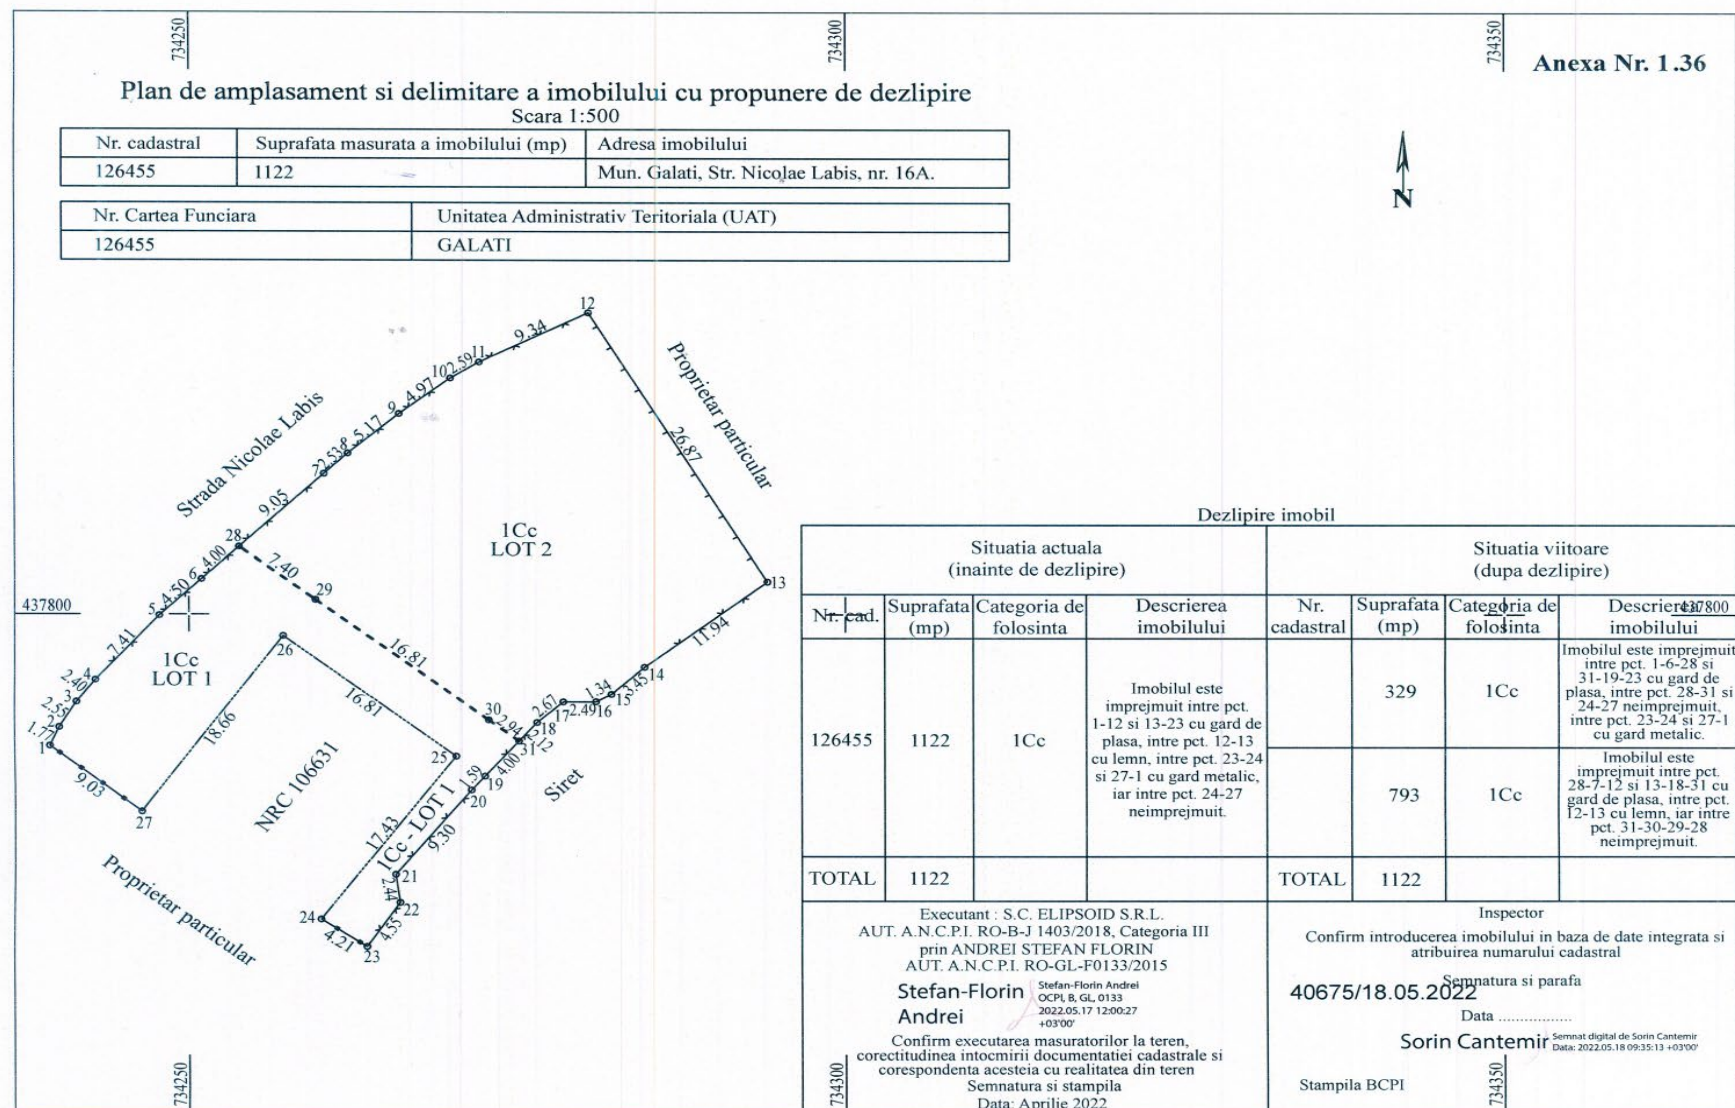

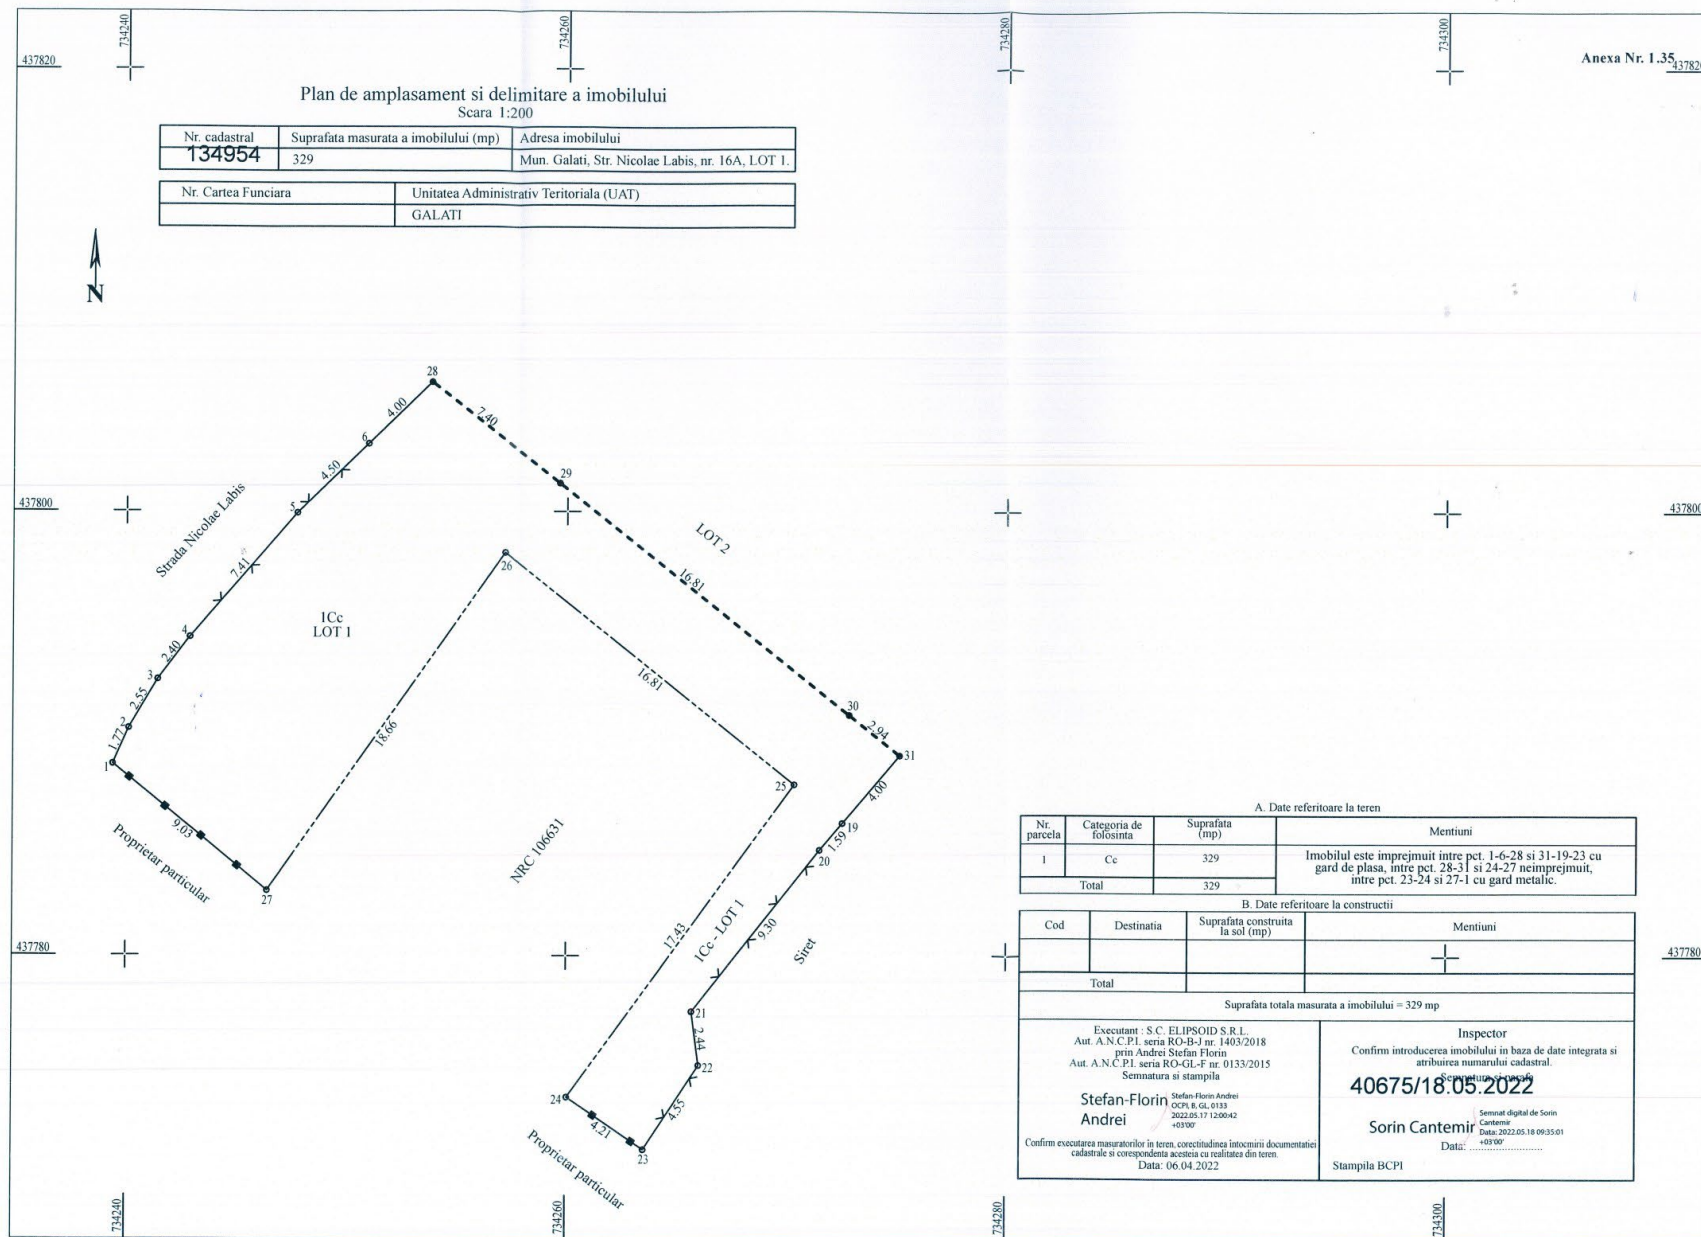

Plan de amplasament si delimitare a imobilului			Anexa Nr. 1.35
Scara 1:500			
Nr. cadastral	Suprafata masurata a imobilului (mp)	Adresa imobilului	
134955	793	Mun. Galati, Str. Nicolae Labis, nr. 16A, LOT 2.	
Nr. Cartea Funciara		Unitatea Administrativ Teritoriala (UAT)	
		GALATI	

N

A. Date referitoare la teren			
Nr. parcela	Categoria de folosinta	Suprafata (mp)	Mentiuni
1	Cc	793	Imobilul este imprejmuit intre pct. 28-7-12 si 13-18-31 cu gard de plasa, intre pct. 12-13 cu lemn, iar intre pct. 31-30-29-28 neimprejmuit.
Total		793	

B. Date referitoare la constructii			
Cod	Destinatia	Suprafata construita la sol (mp)	Mentiuni
Total			

Suprafata totala masurata a imobilului = 793 mp

Executant : S.C. ELIPSOID S.R.L. Aut. A.N.C.P.I. seria RO-B-J nr. 1403/2018 prin Andrei Stefan Florin Aut. A.N.C.P.I. seria RO-GL-F nr. 0133/2015 Semnatura si stampila Stefan-Florin Andrei Stefan-Florin Andrei OCPI, B, GL, 0133 2022.05.17 12:01:14 +03'00' Sef executarea masuratorilor in teren, corectitudinea intocmirii documentatiei cadastrale si corespondenta acestora cu realitatea din teren. Data: 06.04.2022	Inspector Confirm introducerea imobilului in baza de date integrata si atribuirea numarului cadastral. Semnatura si parafa 40675/18.05.2022 Sorin Cantemir Semnat digital de Sorin Cantemir Data: 2022.05.18 09:34:45 +03'00' Stampila BCPI
--	---

Preşedinte de şedinţă,