

HOTĂRÂREA nr. 454

din 28.07.2022

privind instituirea dreptului de uz și servitute de trecere subterană și supraterană, în favoarea societății Distribuție Energie Electrică România, pentru unele terenuri, proprietate publică a municipiului Galați

Inițiator: Inițiator: Consilier Local, Cristian-Sorin Enache

Numărul și data depunerii proiectului de hotărâre: 501/19.07.2022

Consiliul Local al municipiului Galați, întrunit în ședință ordinară în data de 28.07.2022;

*Având în vedere referatul de aprobare nr. 149322/19.07.2022, al inițiatorului-
Inițiator: Consilier Local, Cristian-Sorin Enache;*

Având în vedere raportul comun de specialitate nr. 149343/19.07.2022, al Direcției Patrimoniu, al Direcției Financiar Contabilitate și al Serviciului Juridic și Legalitate;

Având în vedere avizul Comisiei de buget - finanțe, administrarea domeniului public și privat al municipiului;

Având în vedere solicitările Societății Distribuție Energie Electrică România prevăzute în anexa care face parte integrantă din prezenta hotărâre;

Având în vedere dispozițiile art. 12, alin. (2), alin. (3), alin. (4) și art. 14, alin. (3) și alin. (6) din Legea nr. 123/2012 a energiei electrice și a gazelor naturale, cu modificările și completările ulterioare;

Având în vedere dispozițiile art. 129, alin. (1) din Ordonanța de Urgență a Guvernului nr. 57/2019 privind Codul administrativ, cu modificările și completările ulterioare;

În temeiul art. 139 alin. (3) lit. "g" din Ordonanța de Urgență a Guvernului nr. 57/2019 privind Codul administrativ, cu modificările și completările ulterioare,

HOTĂRĂȘTE:

Art. 1 – (1) *Se aprobă instituirea dreptului de uz și servitute de trecere subterană și supraterană, cu titlu gratuit, pe toată durata de viață a capacităților energetice, în favoarea Societății Distribuție Energie Electrică România, pentru unele terenuri, suprafața totală de 1695,50 mp, proprietate publică a municipiului Galați.*

(2) Terenurile sunt individualizate în anexa care face parte integrantă din prezenta hotărâre.


Art. 2 - *Primarul Municipiului Galați se împuternicește cu ducerea la îndeplinire a prevederilor acestei hotărâri.*

Art. 3 – *Secretarul General al Municipiului Galați va asigura transmiterea și publicitatea prezentei hotărâri.*

Președinte de ședință,

*Contrasemnează,
Secretar General,*

LES 0.4 kV existentă
LES 20 kV existentă
LES 0.4 kV AC2XAb(z)Y 3x150+70 mm² proiectată
LES 20 kV A2XS(f)2Y 3x1x150/25 mm² proiectată

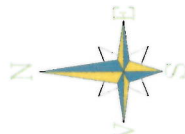

Echipament	Punct de inflexiune	Coordonate		Lungime [m]	Suprafață [m²]	Proprietar
		Nord (X)	Est (Y)			
2 x LES 0.4 kV AC2XAb(z)Y 3x150+70 mm²	1	441491.2328	739117.7058	8,40	8,40	UAT Galați NC134181
	2	441499.6035	739118.1985			
LES 20 kV A2XS(II)2Y 3x1x150/25 mm²	2	441499.6035	739118.1985	33,1	33,1	
	3	441507.6807	739118.9647			
2 x LES 0.4 kV AC2XAb(z)Y 3x150+70 mm²	4	441505.2470	739143.6898			
TOTAL GENERAL					41,5	

TOTAL GENERAL


PARCARE

TEREN NR. CADASTRAL 134181


Se instituie cu titlu gratuit, pe toată durata de viață a capacităților energetice menționate mai jos, drepturile de uz și servitute de trecere subterană, în favoarea Distribuției Energii Electrice România S.A.:

- S = 8,4 m² (8,4m x 1m) - suprafață de teren ce este ocupată de 2 x LES 0.4 kV;
- S = 33,1 m² (33,1m x 1m) - suprafață de teren ce este ocupată de 1 x LES 20 kV și 2 x LES 0.4 kV;

Total Suprafață Ocupată: 41,5 m²

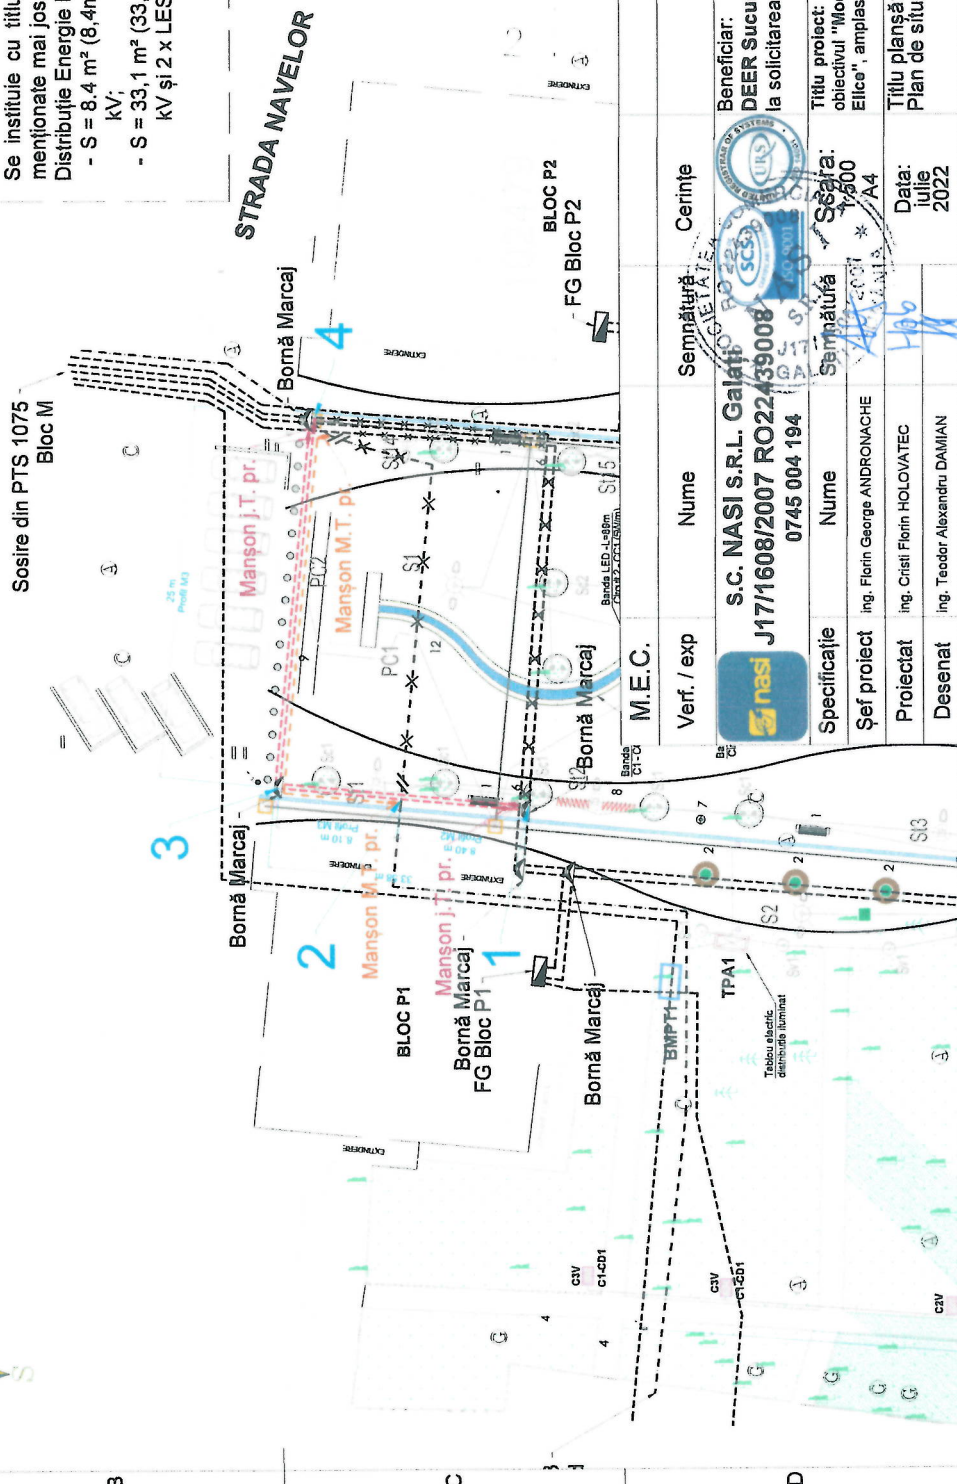

Verf. / exp	Nume	Semnătură	Cerințe	Referat / expertiză	Număr / Dată
	S.C. NASI S.R.L. GALATI J171608/2007 RO22439008 0745 004 194	 C. RO 22439008 GA 0745 004 194	 C. RO 22439008 GA 0745 004 194	Beneficiar: DEER Sucursala Galați la solicitarea UAT Galați	Proiect: 865 / 2022
Specificație	Nume	Semnătură	Săra:	Titlu proiect: Dăviera instalațiilor electrice existente aferente de obiectivul "Modernizare alese piteonată între str. Navelor și Parc Ellice", amplasament municipiul Galați, str. Navelor, jud. Galați	Faza: HCL
Șef proiect	ing. Florin George ANDRONACHE	 C. RO 22439008 GA 0745 004 194	1500 A4		
Proiectat	ing. Cristii Florin HOLOVATEC	 C. RO 22439008 GA 0745 004 194	Data: Iulie 2022	Titlu planșă: Plan de situație pe suport topografic	Planșa 1
Desenat	ing. Teodor Alexandru DAMIAN	 C. RO 22439008 GA 0745 004 194			

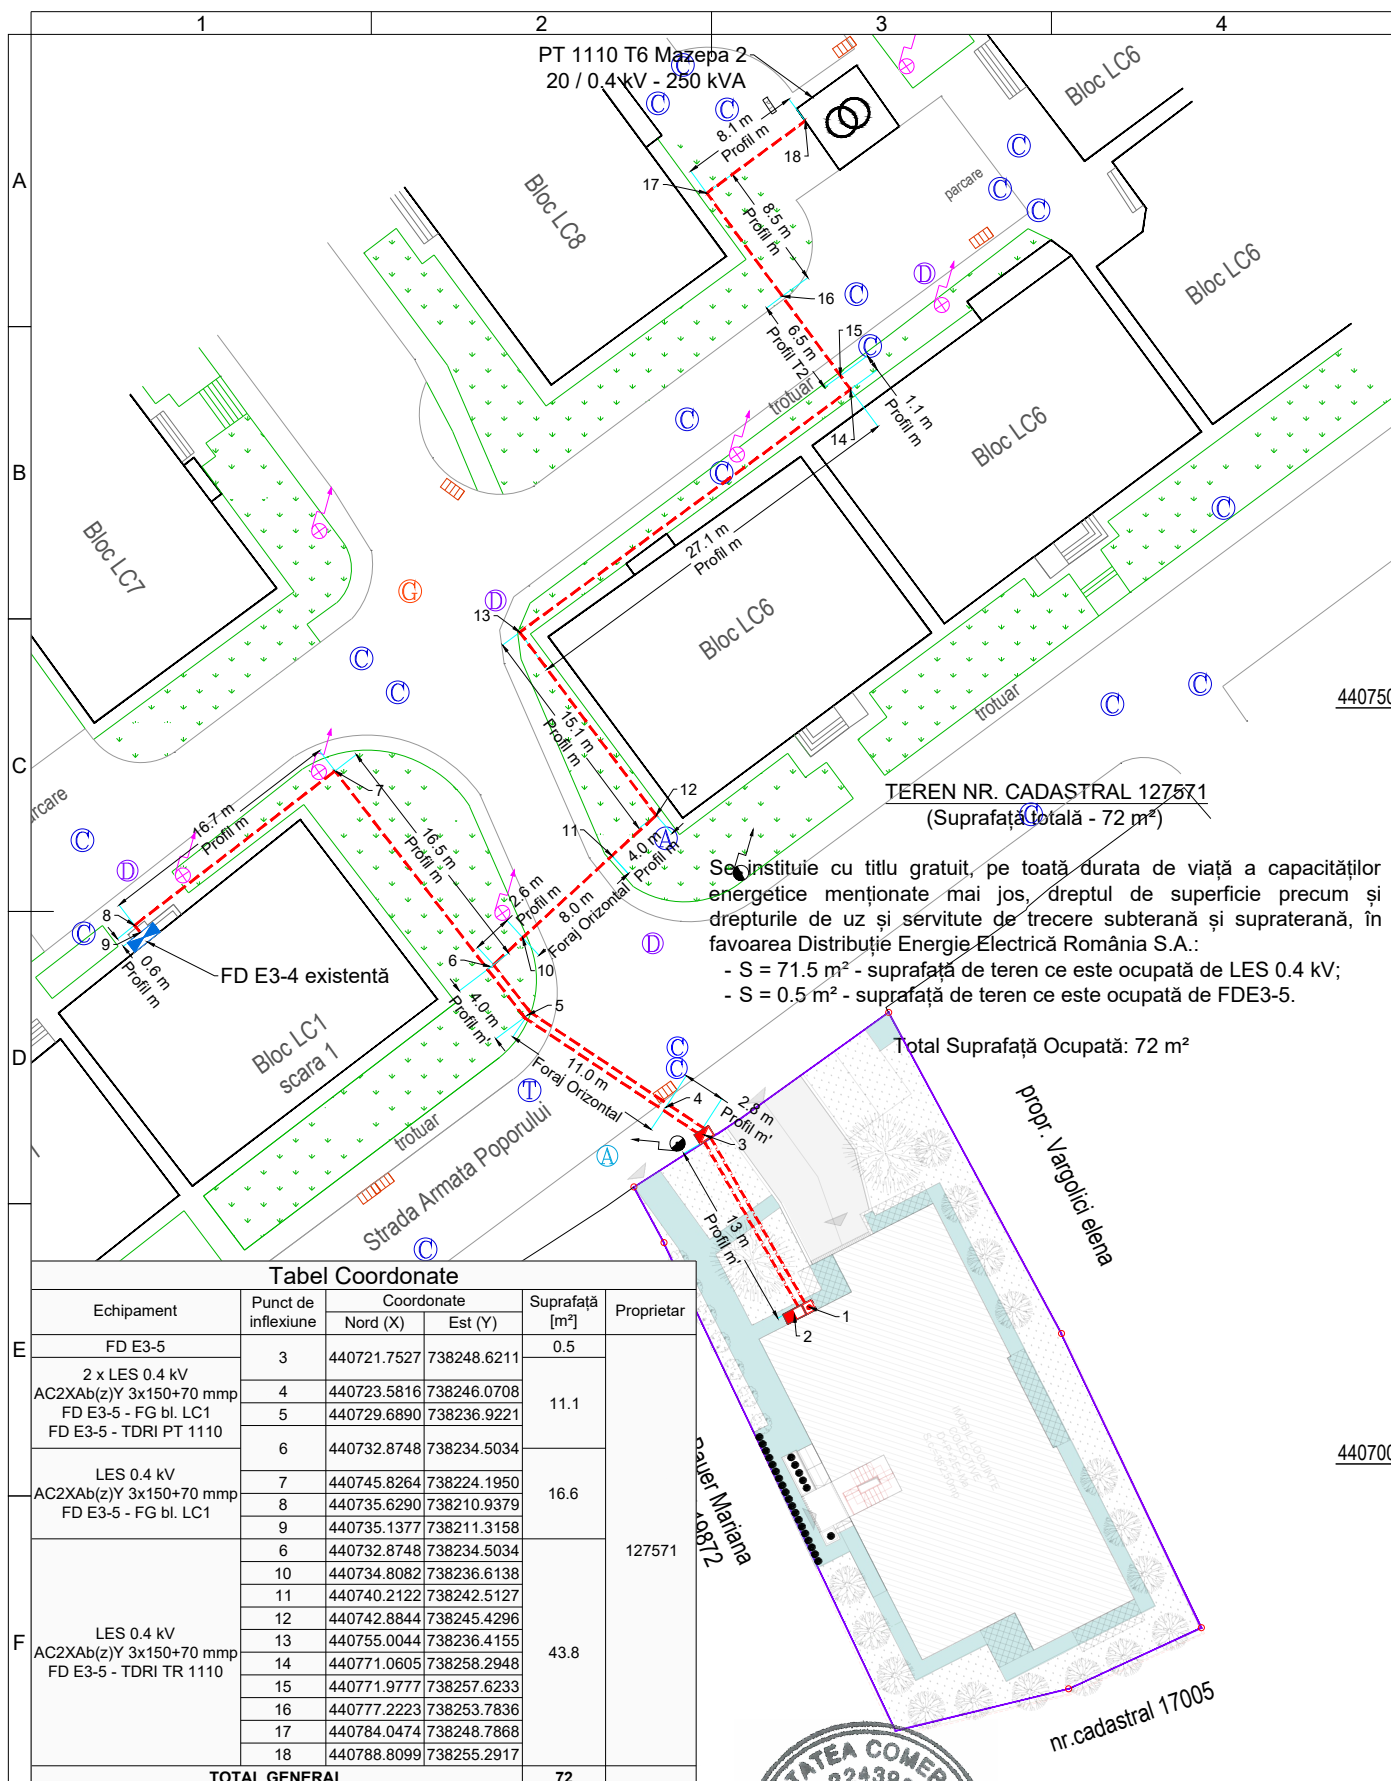

Tabel Coordonate

Tabel Coordonate							
	Echipament	Punct de inflexiune	Coordonate		Suprafață [m²]	Proprietar	
			Nord (X)	Est (Y)			
E	FD E3-5	3	440721.7527	738248.6211	0.5	127571	
	2 x LES 0.4 kV		4	440723.5816	738246.0708		11.1
	AC2XAb(z)Y 3x150+70 mmp			5	440729.6890		
	FD E3-5 - FG bl. LC1	6			440732.8748		
	FD E3-5 - TDRI PT 1110		7		440745.8264		738224.1950
	LES 0.4 kV			8	440735.6290		738210.9379
	AC2XAb(z)Y 3x150+70 mmp	9			440735.1377		738211.3158
	FD E3-5 - FG bl. LC1		6		440732.8748		738234.5034
	F			AC2XAb(z)Y 3x150+70 mmp FD E3-5 - TDRI TR 1110	10		440734.8082
11		440740.2122				738242.5127	
		12	440742.8844			738245.4296	
			13		440755.0044	738236.4155	
14					440771.0605	738258.2948	
		15			440771.9777	738257.6233	
			16		440777.2223	738253.7836	
17					440784.0474	738248.7868	
		18			440788.8099	738255.2917	
	TOTAL GENERAL					72	

M.E.C.



S.C. NASI S.R.L. Galati
J17/1608/2007 RO22439008
0745 004 194



Beneficiar:
DEER Sucursala Galati
 la solicitarea PM Primăria Steel S.R.L.

Specificație	Nume	Semnătură
Șef proiect	ing. Cristi Florin HOLOVATEC	
Proiectat	ing. Florin George ANDRONACHE	
Desenat	ing. Teodor Alexandru DAMIAN	

Scara:
A3
1:100
 Data:
Mai 2022

Titlu proiect: Alimentarea cu energie electrică a locului de consum permanent "Imobil Locuințe Colective", amplasament municipiul Galați, str. Armata Poporului, nr. 81

Titlu planșă:
 Plan de situație pe suport topografic

Faza:
HCL
 Planșa
01



Referat / expertiză

Număr / Dată

Proiect:
710 / 2021

ANEXA HCL nr.
454/28.07.2022

<i>Nr. crt.</i>	<i>Obiectiv / Adresă poștală</i>	<i>Suprafață domeniul public</i>	<i>Adresa/planșa</i>
1.	<i>S.D.E.E. MUNTENIA NORD S.A. pentru realizarea lucrării de investiție – ”Modernizare RED 110kV din zona Smârdan – Barboși – Fîlești – Arcelor Mittal, jud. Galați”</i>	<i>1582 mp</i>	<i>Adresa nr. 142311/11.07.2022/planșa 1</i>
2.	<i>S.D.E.E. MUNTENIA NORD S.A. pentru realizarea lucrării de investiție – ”Devierea instalațiilor electrice existente, aparținând DEER SA, afectate de modernizarea aleii pietonale între str. Navelor și Parc Elice, jud. Galați”</i>	<i>41.50mp</i>	<i>Adresa nr. 143946/12.07.2022/planșa 2</i>
3.	<i>S.D.E.E. MUNTENIA NORD S.A. pentru realizarea lucrării de investiție – ”Realizare rețele electrice de interes public pentru alimentarea cu energie electrică imobil locuințe colective, str. Armata Poporului nr. 81”</i>	<i>72 mp</i>	<i>Adresa nr. 143955/12.07.2022/planșa 3</i>
	<i>TOTAL</i>	<i>1695,50 mp</i>	

Președinte de ședință,