

ROMÂNIA
JUDEȚUL GALAȚI
MUNICIPIUL GALAȚI
CONSILIUL LOCAL

HOTĂRÂREA nr. 456

din 28.07.2022

*privind preluarea în proprietatea publică a Municipiului Galați a unor terenuri situate
în intravilanul municipiului Galați*

Inițiator: Primarul municipiului Galați, Ionuț-Florin Pucleanu

Numărul și data depunerii proiectului de hotărâre: 507/21.07.2022

*Consiliul Local al municipiului Galați, întrunit în ședință ordinară în data de
28.07.2022;*

*Având în vedere referatul de aprobare nr. 150933/21.07.2022, al inițiatorului-
Primarul municipiului Galați, Ionuț-Florin Pucleanu;*

*Având în vedere raportul comun de specialitate nr. 150939/21.07.2022, al
Direcției Patrimoniu, al Direcției Financiar Contabilitate și al Serviciului Juridic și
Legalitate;*

*Având în vedere avizul Comisiei de buget - finanțe, administrarea domeniului
public și privat al municipiului;*

*Văzând extrasele de carte funciară nr. 128730, 115993, 120889, 122527, 122537 și
122631;*

*Având în vedere dispozițiile art. 889 din Legea nr. 2897/2009 privind Codul
Civil, republicată, cu modificările și completările ulterioare;*

*Având în vedere dispozițiile art. 129, alin. (1), alin. (2), lit. "d", alin. (7), lit. "m"
coroborate cu dispozițiile Anexei 4 din Ordonanța de Urgență a Guvernului nr. 57/2019
privind Codul Administrativ, cu modificările și completările ulterioare;*

*În temeiul art. 139, alin. (2) din Ordonanța de Urgență a Guvernului nr. 57/2019
privind Codul Administrativ, cu modificările și completările ulterioare,*

HOTĂRĂȘTE:

Art. 1 - (1) *Se aprobă preluarea în proprietatea publică a Municipiului Galați a unor terenuri situate în intravilanul municipiului Galați;*

(2) Terenurile sunt individualizate în anexele 1 și 2 care fac parte integrantă din prezenta hotărâre.

Art. 2 – *Primarul Municipiului Galați se împuternicește cu ducerea la îndeplinire a prevederilor acestei hotărâri.*

Art. 3 – *Secretarul General al Municipiului Galați va asigura transmiterea și publicitatea prezentei hotărâri.*

Președinte de ședință,

*Contrasemnează,
Secretar General,*

ANEXA 1 la HCL
nr. 456/28.07.2022

SUPRAFAȚĂ TEREN, mp	NUMĂR CADASTRAL/ CARTE FUNCİARĂ	AMPLASAMENT
1741 mp	128730	Tarlaua 43, P38, P39, Lot 11/2/1/1/1/1/2/2/2/2/2/2/1/1/1/1
1445 mp	115993	Tarlaua 57/1, Parcela 257 lot 11
805 mp	120889	Aleea Dafinului (Tarlaua 78/1, Parcela 473)
64 mp	122631	Tarlaua 78/1, Parcela 473
23 mp	122537	Tarlaua 78/1, Parcela 473
21 mp	122527	Tarlaua 78/1, Parcela 473


TOTAL = 4099 mp

Președinte de ședință,

Plan de amplasament si delimitare a imobilului


Scara 1:1000

Nr. cadastral	Suprafata masurata a imobilului (mp)	Adresa imobilului
	1741	Mun. Galati, Intravilan, T 43, P 38, P 39, LOT 11/2/1/1/1/2/2/2/2/1/1/1.
Nr. Carte Funciara	Unitate Administrativ Teritoriala (UAT)	
128730	Galati	

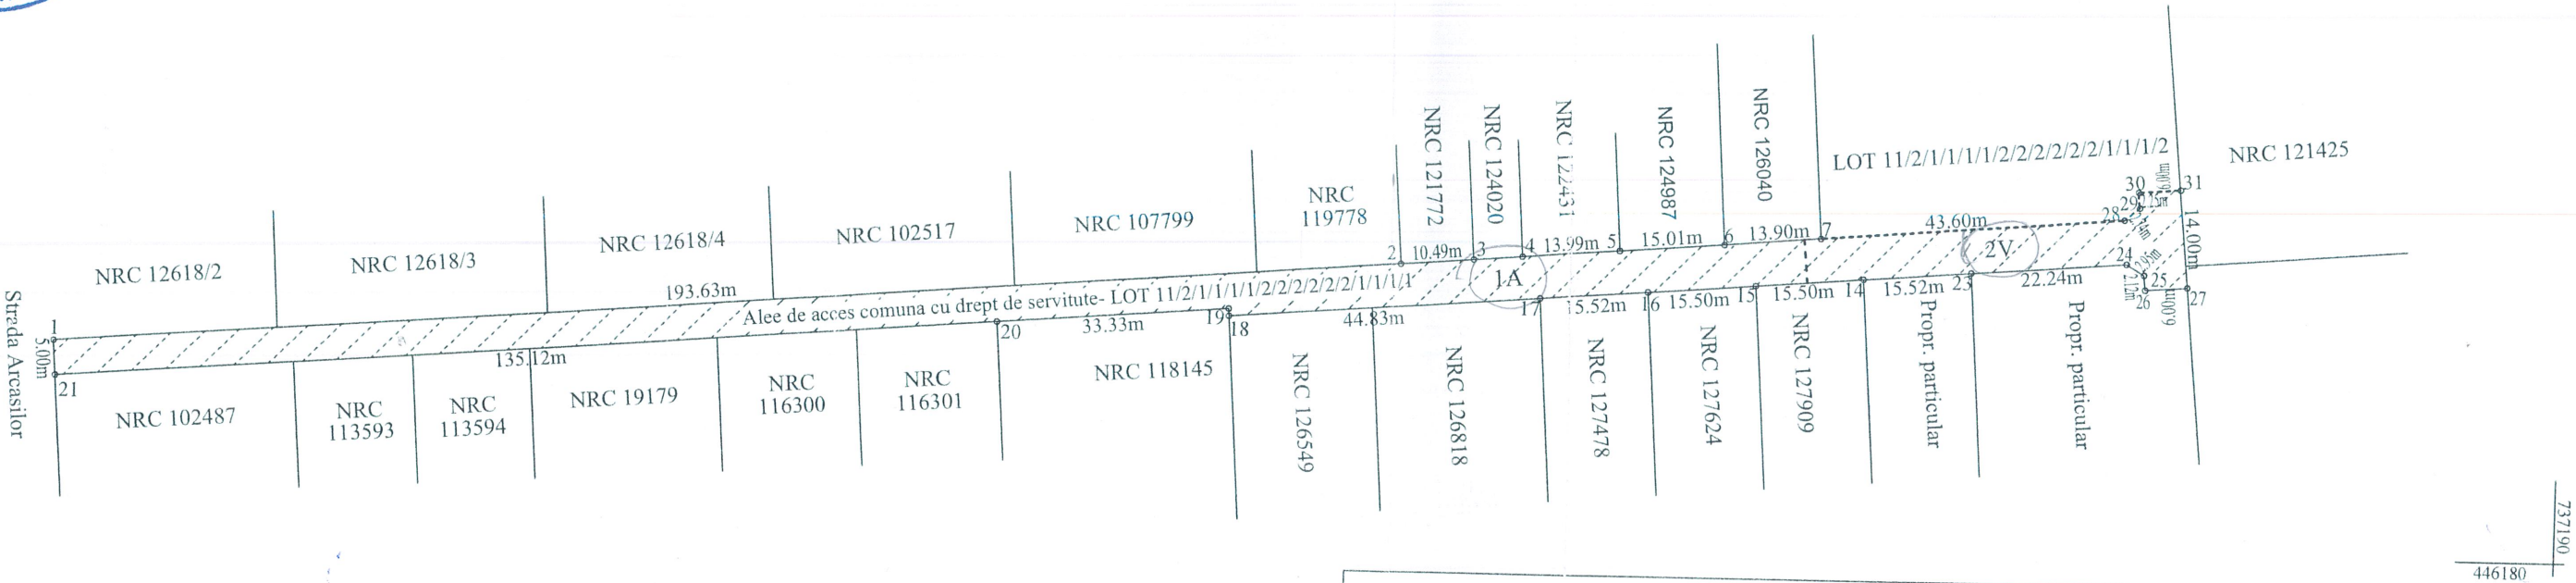

NOTA: Accesul la Lotul 11/2/1/1/1/2/2/2/2/2/1/1/1-2, se face prin Lotul 11/2/1/1/1/2/2/2/2/2/1/1/1-1-aleea de acces comuna cu drept de servitute, hasurata pe plan, in suprafata de 1741 mp.


A. Date referitoare la teren			
Nr. parcela	Categorie de folosinta	Suprafata (mp)	Mentiuni
1	A	1351	Imobilul este imprejmuit intre pct. 1-6, si 17-18-1 cu gard de beton+plasa+partial, neimprejmuit, intre pct 6-7 cu gard din plasa, intre pct. 16-17 cu gard de beton, intre pct. 31-27 cu tabla, iar intre 27-16 si 7-31 este neimprejmuit. LOT 11/2/1/1/1/2/2/2/2/2/1/1/1.
2	V	390	
Total		1741	
B. Date referitoare la constructii			
Cod	Destinatia	Supraf. construita la sol (mp)	Mentiuni
Total			
Suprafata totala masurata a imobilului = 1741 mp			
Executant: PFA BERNEANU DUMITRU		Inspector	
Confirm executarea masuratorilor la teren, corectitudinea întocmirii documentatiei cadastrale si corespondenta acestora cu realitatea din teren		Confirm introducerea imobilului in baza de date integrata si atribuirea numarului cadastral	
Semnatura si stampila		Semnatura si parafa	
Data: 09.07.2019		Data: 12.07.2019	
Stampila BCPI		Stampila BCPI	

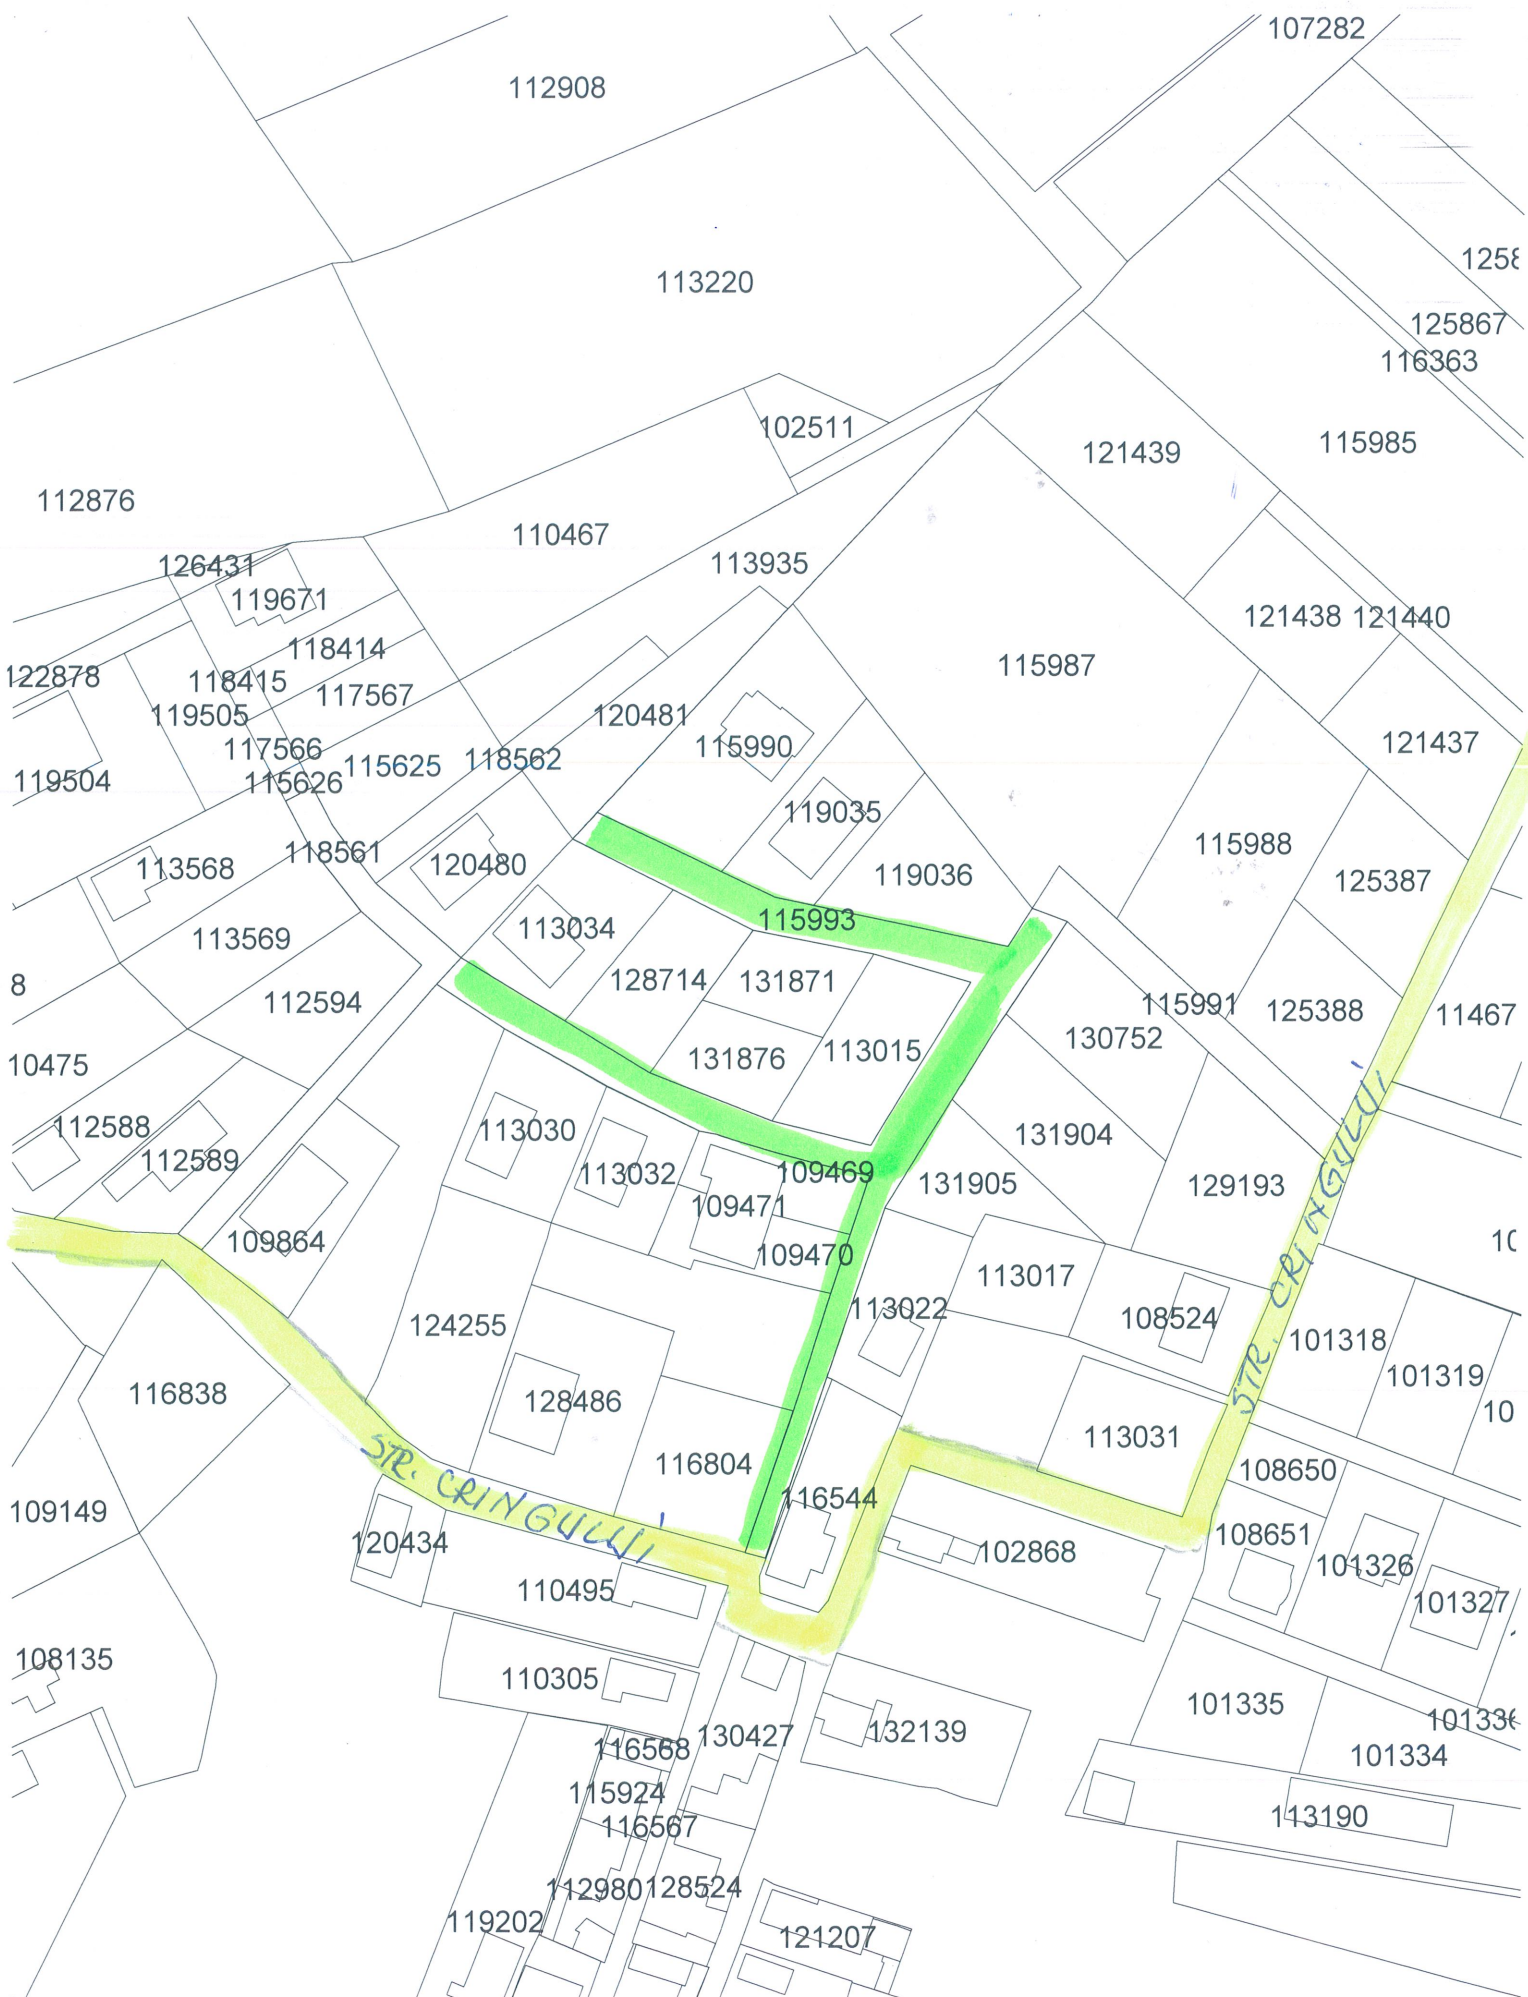

PLAN DE AMPLASAMENT SI DELIMITARE A BUNULUI IMOBIL

1:500
cu propunere de alipire

nr. cadastral	supr. masurata (mp)	adresa imobil
	913	CARTIER FILESTI, cvartal 78/1, parcela 473,
carte funciara		UNITATEA ADMINISTRATIV TERITORIALA
		GALATI GALATI

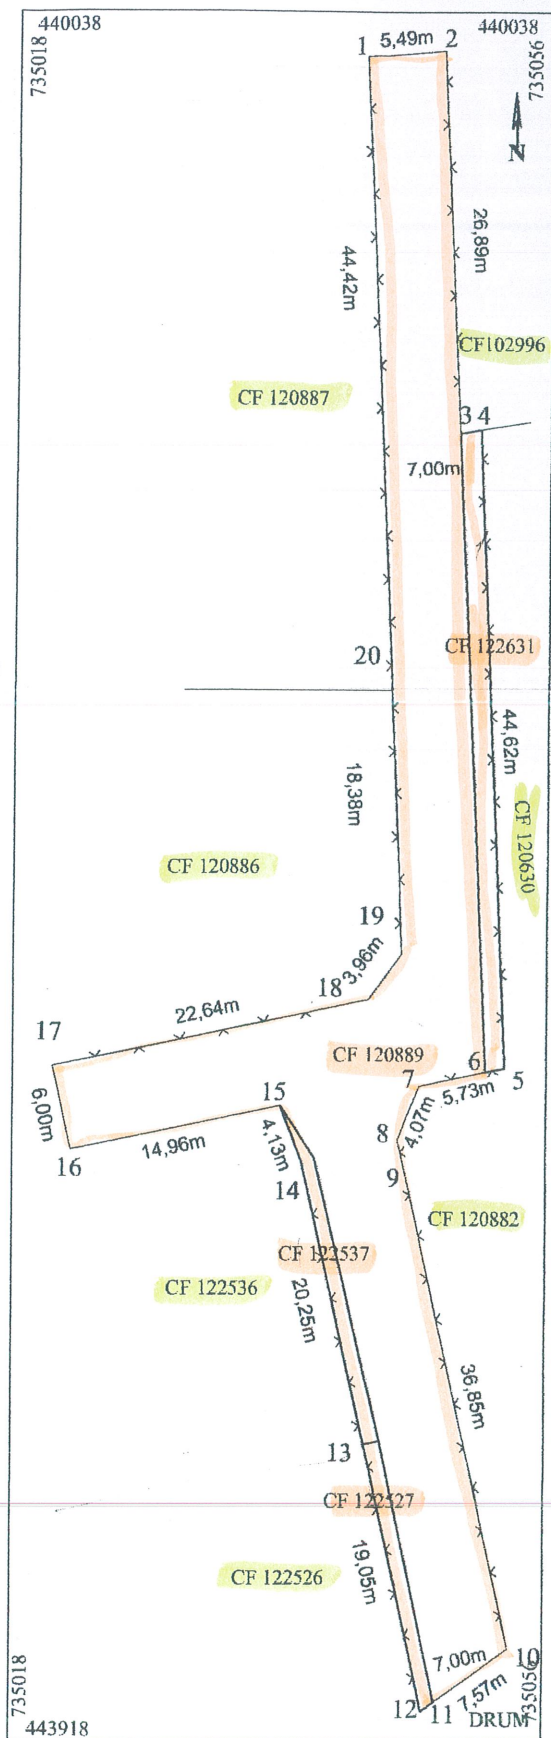

TABEL DE MISCARE PARCELARA PENTRU DEZLIPIRE

Situatia actuala (inainte de alipire)			
nr. cad	Suprafata (mp)	Categoria de folosinta	descrierea imobilului
120889	805	Cc	marcat cu tarusi si plasa
122631	64	Cc	marcat cu tarusi si plasa
122537	23	Cc	marcat cu tarusi si plasa
122527	21	Cc	marcat cu tarusi si plasa
TOTAL	913	Cc	marcat cu tarusi si plasa
Situatia viitoare (dupa alipire)			
nr. cad	Suprafata (mp)	Categoria de folosinta	descrierea imobilului
	913	Cc	imprejmuit gard plasa
TOTAL	913		

suprafata totala masurata a imobilului =913mp
suprafata din act=913mp

Executant: PFA Petica Aurelia aut. RO-GL-F-NR.0002/2010

Aurelia Petica

Digitally signed by Aurelia Petica
Reason: OCPI RO-GL-F NR.0002/2010
Date: 2022.01.27 08:40:11 +02'00'

Confirm executarea masuratorilor la teren
corectitudinea intocmirii documentatiei cadastrale
corespondenta acesteia cu realitatea din teren

Inspector

Confirm introducerea imobilului in baza de date integrata si
atribuirea numarului cadastral

Preşedinte de şedinţă,