

HOTĂRÂREA nr. 524

din 30.08.2022

privind dezmembrarea în două loturi a unui teren, proprietate a municipiului Galați, situat pe str. Macului nr. 50, Lot 1

Inițiator: Consilier Local – Cristian-Sorin Enache

Numărul și data depunerii proiectului de hotărâre: 596/23.08.2022

Consiliul Local al Municipiului Galați, întrunit în ședință ordinară, în data de 30.08.2022;

Având în vedere referatul de aprobare nr. 171559/23.08.2022, al inițiatorului - Consilier Local – Cristian-Sorin Enache;

Având în vedere raportul comun de specialitate nr. 171573/23.08.2022, al Direcției Patrimoniu, al Direcției Financiar Contabilitate și al Serviciului Juridic și Legalitate;

Având în vedere avizul Comisiei de buget-finanțe, administrarea domeniului public și privat al municipiului Galați;

Ținând seama de referatul de admitere nr. 66802/17.08.2022 al Oficiului de Cadastru și Publicitate Imobiliară Galați;

Având în vedere dispozițiile Legii nr. 7/1996 a cadastrului și publicității imobiliare, republicată, cu modificările și completările ulterioare;

Având în vedere dispozițiile Ordinului Directorului General al Agenției Naționale de Cadastru și Publicitate Imobiliară nr. 700/09.07.2014 privind aprobarea Regulamentului de avizare, recepție și înscriere în evidențele de cadastru și carte funciară, cu modificările și completările ulterioare;

Având în vedere dispozițiile art. 129, alin. (1) din Ordonanța de Urgență a Guvernului nr. 57/2019 privind Codul administrativ, cu modificările și completările ulterioare;

În temeiul art. 139, alin. (3), lit. „g” din Ordonanța de Urgență a Guvernului nr. 57/2019 privind Codul administrativ, cu modificările și completările ulterioare,

HOTĂRĂȘTE:

Art. 1 – (1) Se aprobă dezmembrarea, în două loturi, a terenului proprietate a municipiului Galați, în suprafață de 81761 mp, situat pe str. Macului nr. 50, Lot 1, după cum urmează:

- Str. Macului nr. 50 Lot 1/1 - cu suprafața măsurată de 76026 mp, având numărul cadastral 135423;

- Str. Macului nr. 50 Lot 1/2 - cu suprafața măsurată de 5735 mp, având numărul cadastral 135424;


(2) Terenurile sunt individualizate în anexa care face parte integrantă din prezenta hotărâre.


Art. 2 - Primarul Municipiului Galați se împuternicește cu ducerea la îndeplinire a prevederilor acestei hotărâri.

Art. 3 – Secretarul General al Municipiului Galați va asigura transmiterea și publicitatea prezentei hotărâri.

Președinte de ședință,

*Contrasemnează,
Secretar General,*

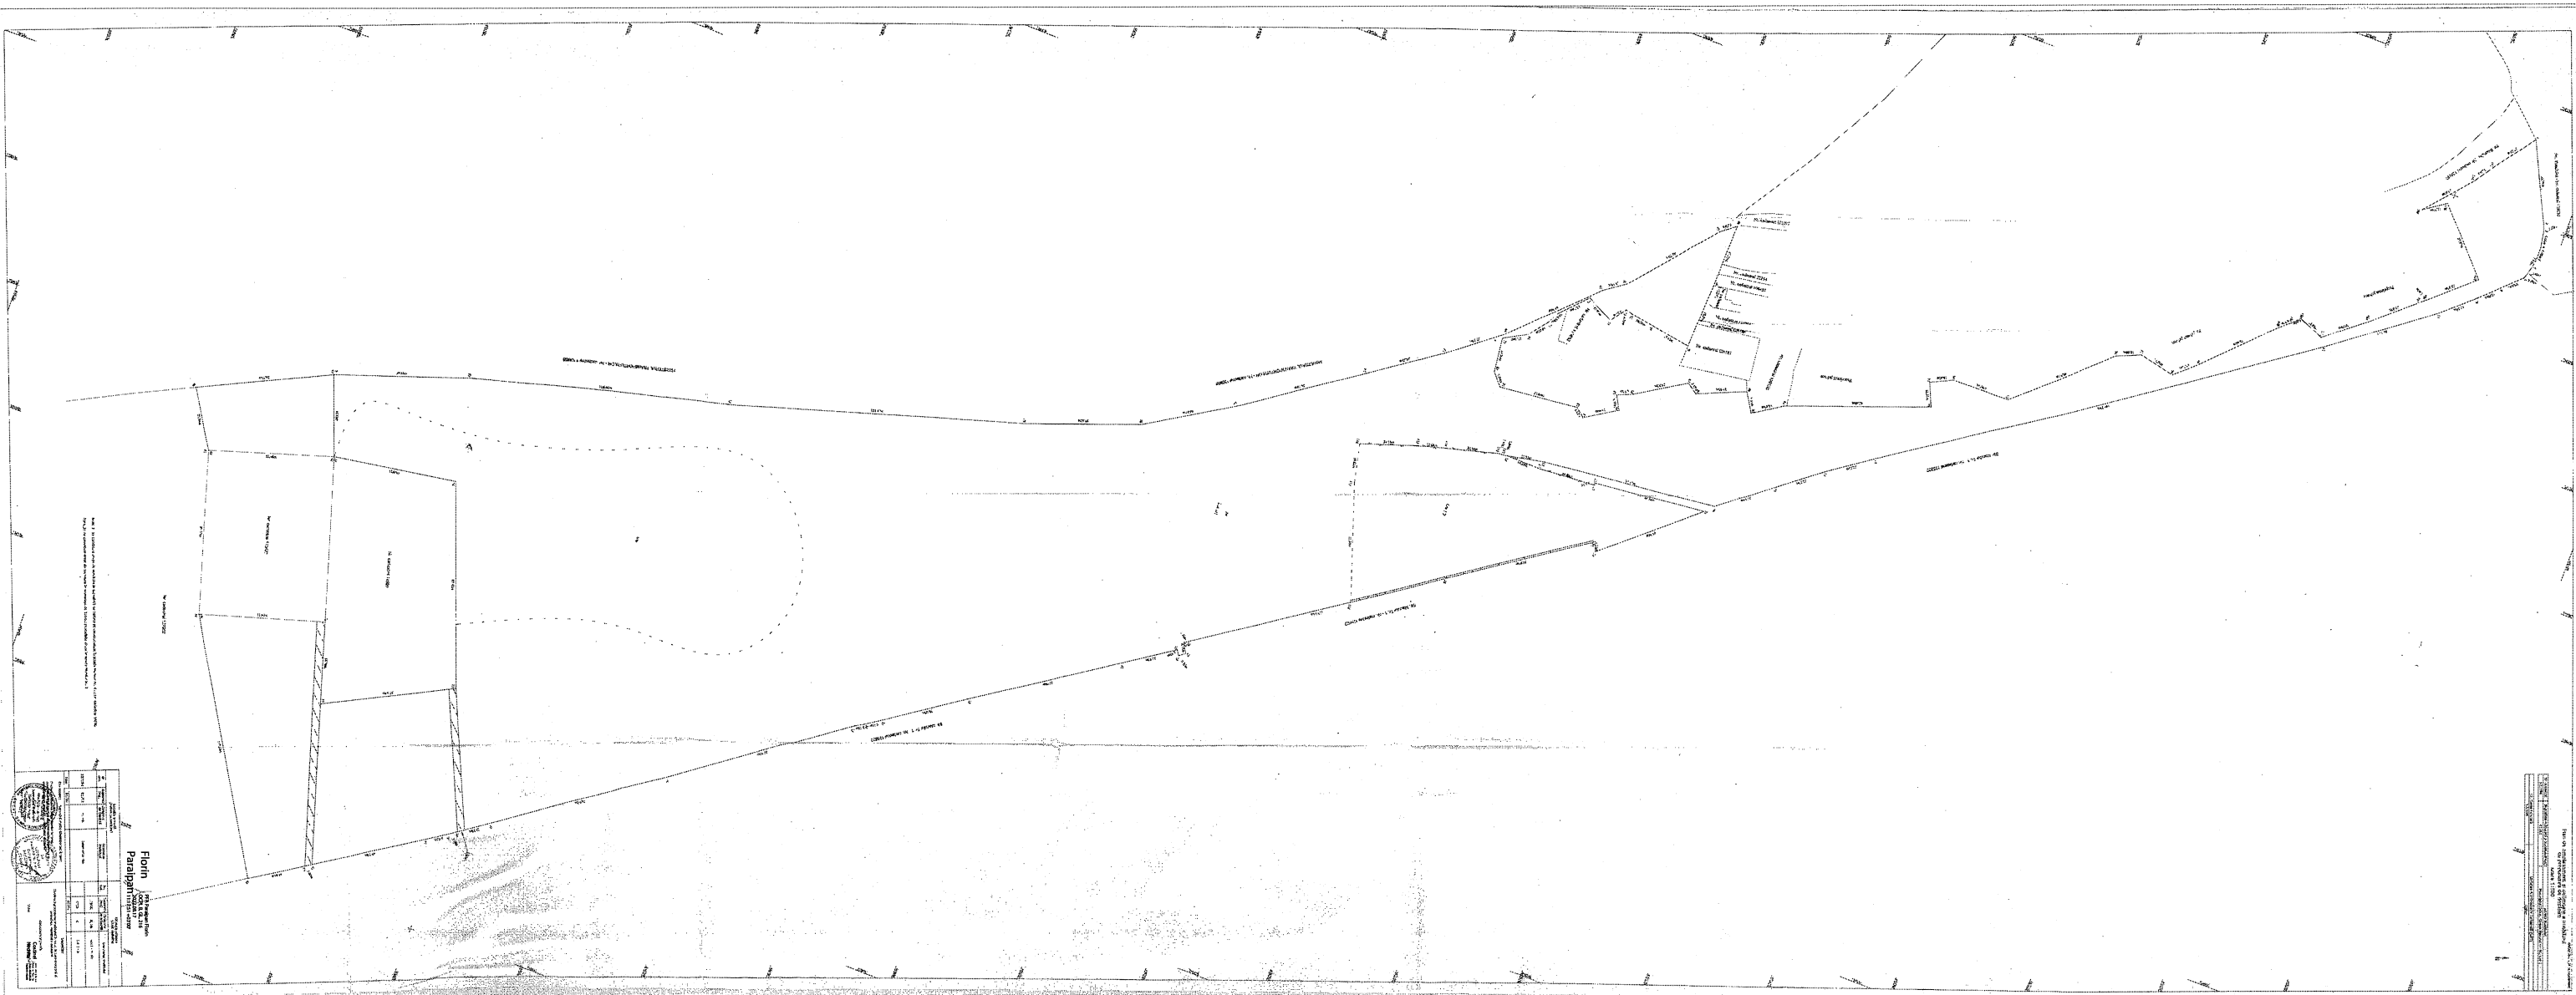


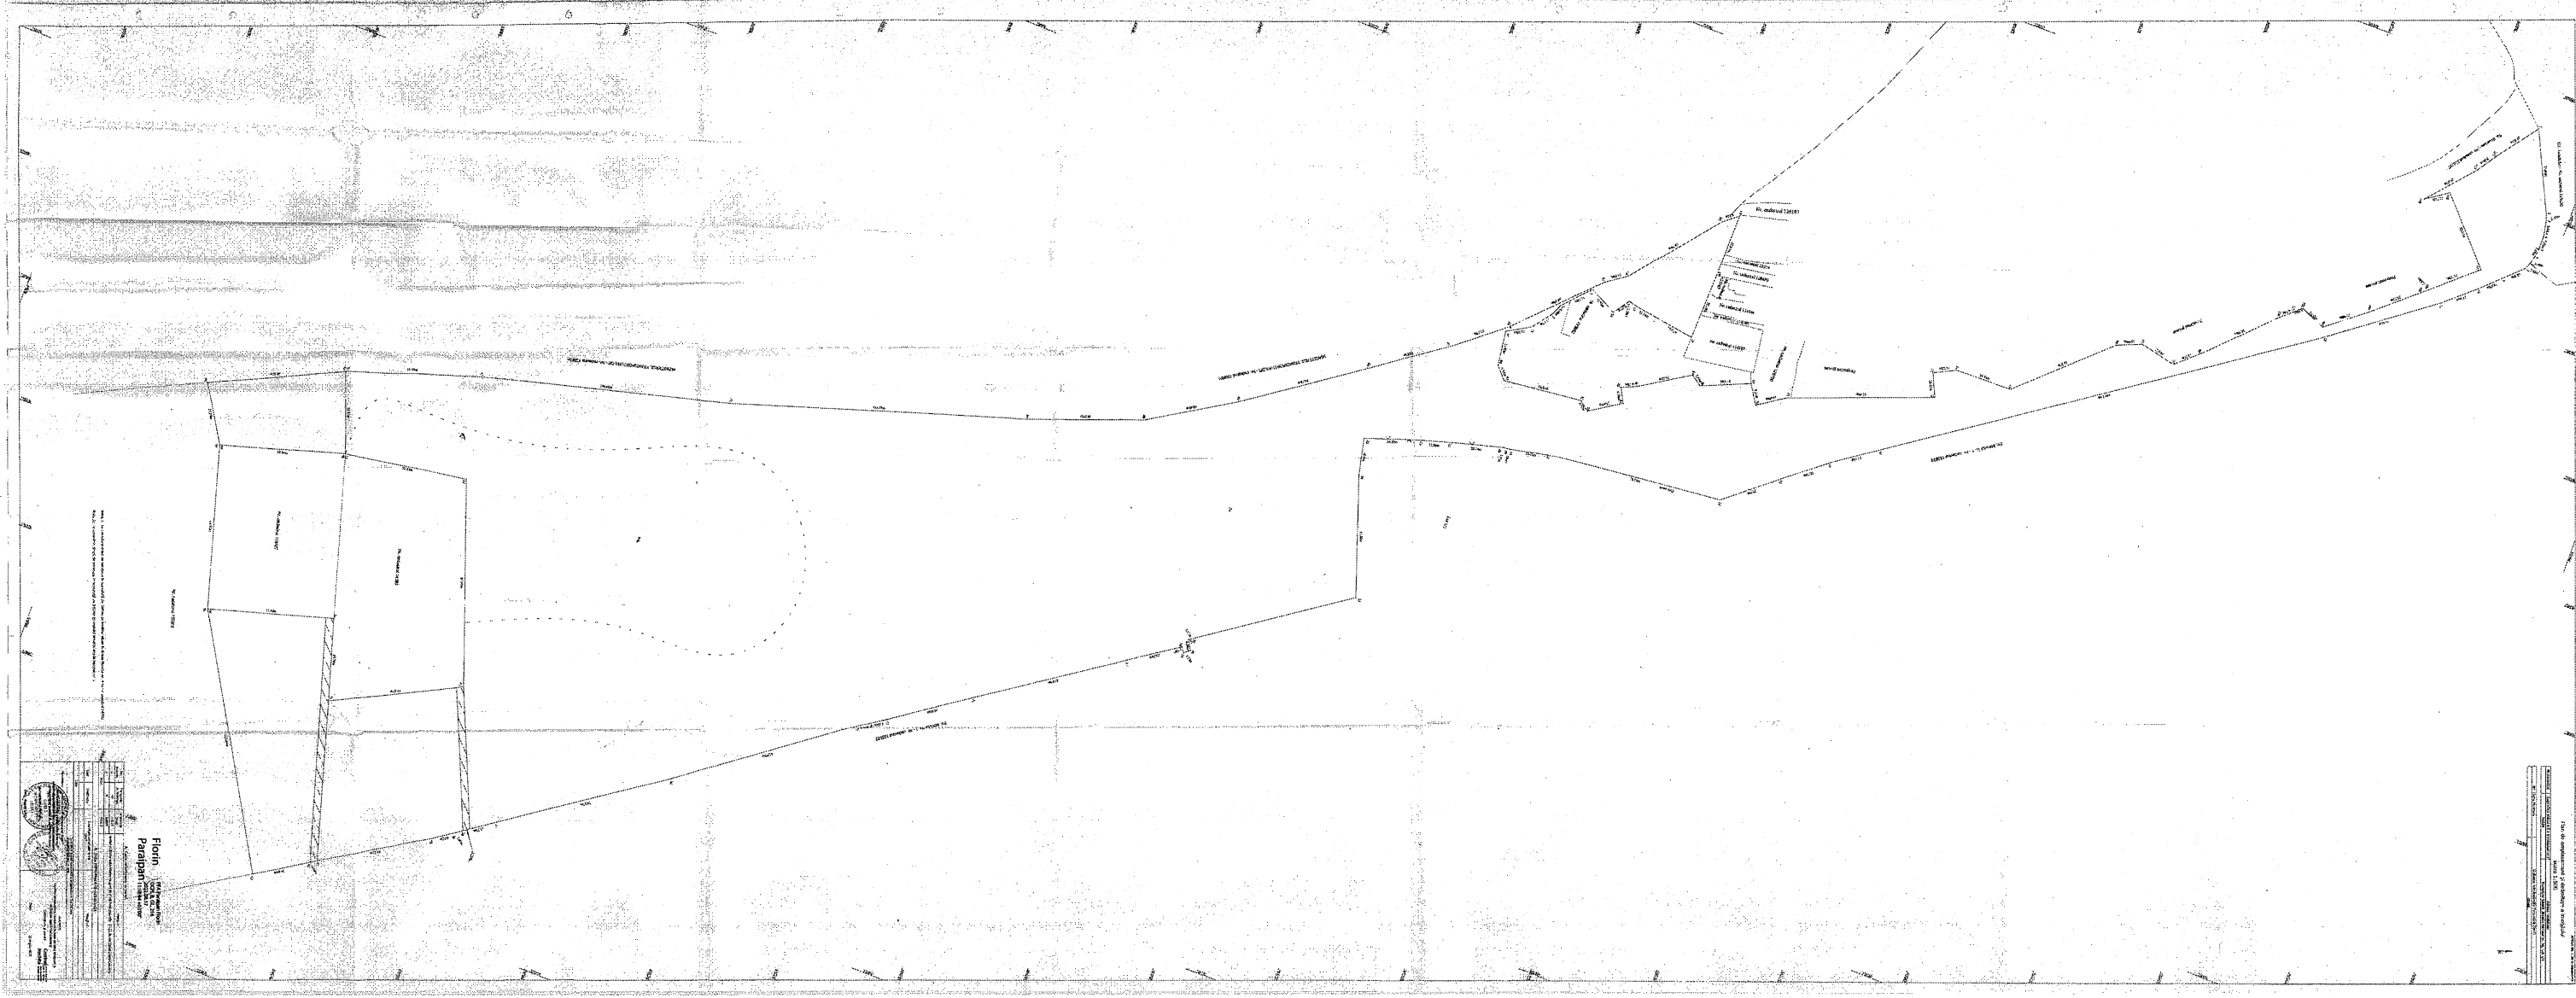

Plan de amplasament și delimitare a imobilului

scara 1:500

Nr. cadastral	Suprafața măsurată a imobilului(mp)	Adresa imobilului
5735		Municipiul Galați, Strada Macului nr. 50, Lot 1/2
Nr. Carte Funciară	Unitatea Administrativ Teritorială (UAT)	
	Galați	

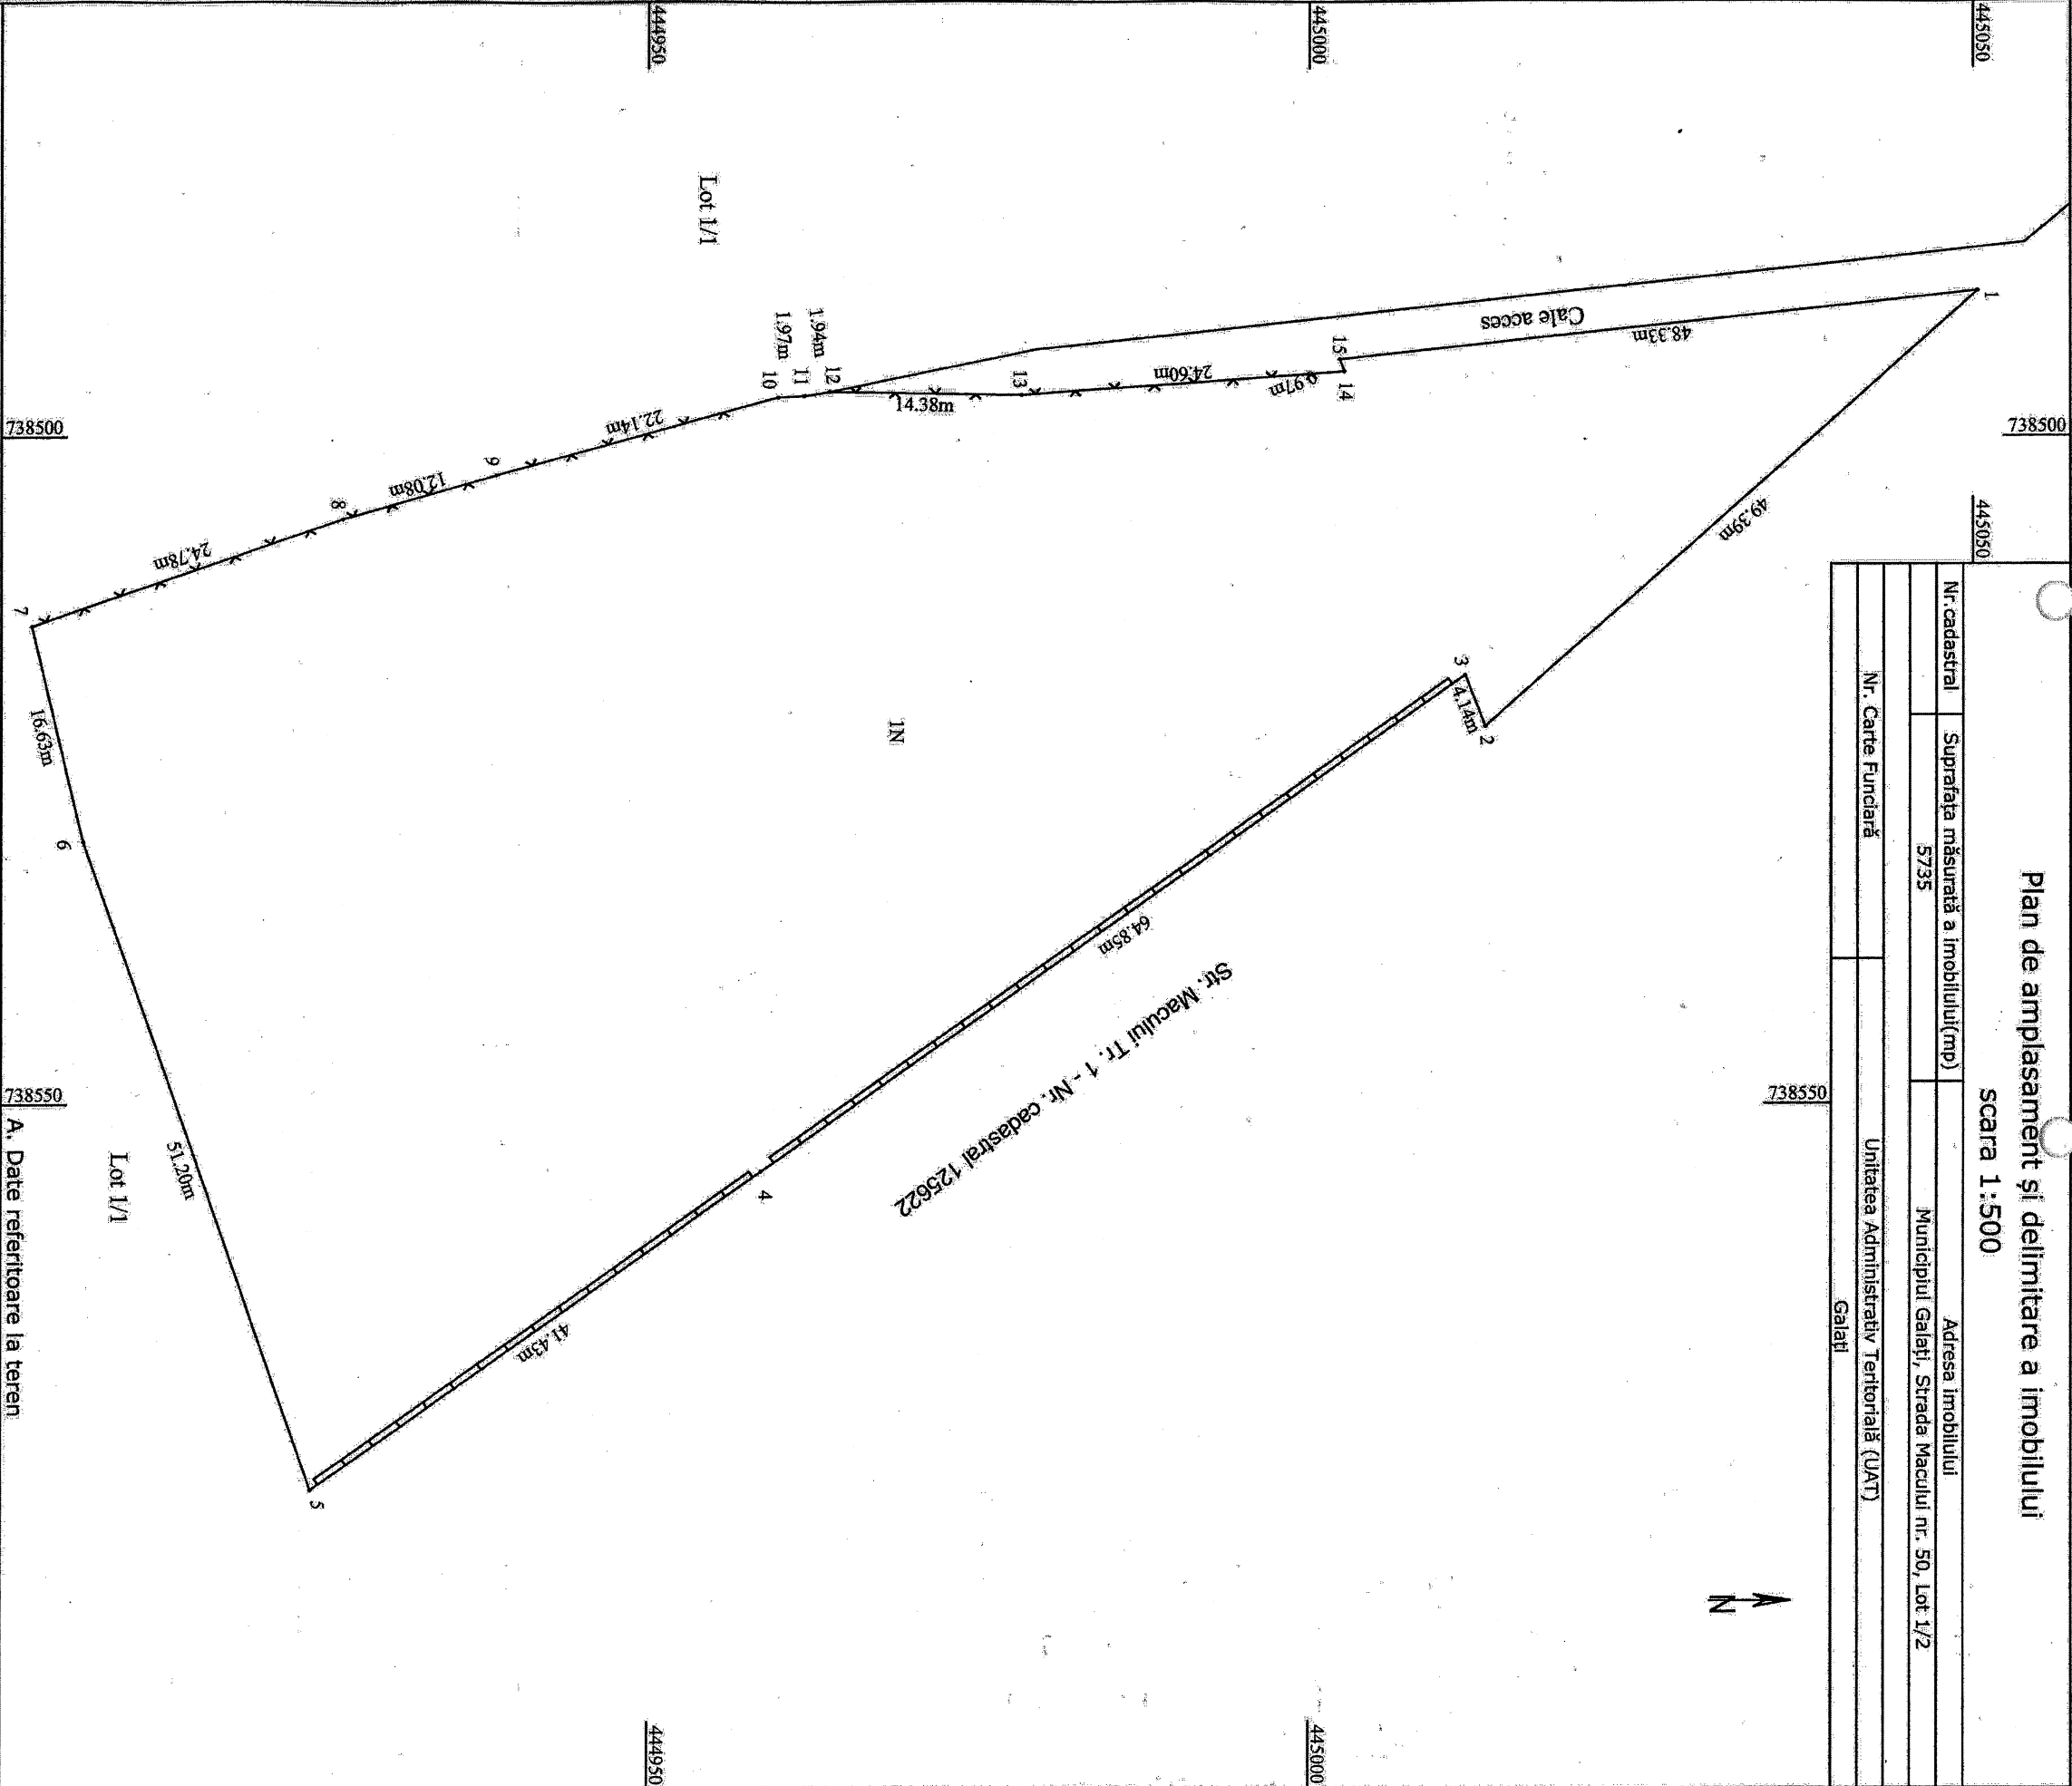


A. Date referitoare la teren

Nr. parcela	Categorie de folosință	Suprafața (mp)	Mentuni
1	N	5735	Imobil cu limite materializate cu gard de beton între punctele 2-5 și gard de pilaș între punctele 7-14, în rest limite nematerializate.
Total		5735	
B. Date referitoare la construcții			
Cod	Destinația	Suprafața construită la sol (mp)	Mentuni
Total			
Suprafața totală măsurată a imobilului = 5735 mp			
Suprafața din act = mp			

PFA Paraipan Florin
OCPI, B, GL, 216
2022.08.17 11:19:27
+03'00'

Florin
Paraipan

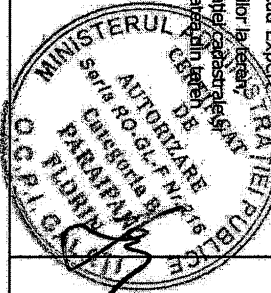

Inspector
Confirmă introducerea imobilului în baza de date integrată și
atribuirea numărului cadastral
Semnatura și parafa Costinel
Nechita
Data: Ștampila OCPI
Semnat digital de
Costinel Nechita
Data: 2022.08.23
101850 +03'00'