

ROMÂNIA
JUDEȚUL GALAȚI
MUNICIPIUL GALAȚI
CONSILIUL LOCAL

HOTĂRÂREA nr. 53 ***din 27.01.2022***

privind instituirea dreptului de uz și servitute de trecere subterană și supraterană în favoarea Societății Distribuție Energie Electrică S.A., pentru un teren, în suprafață de 173 mp - proprietate publică a municipiului Galați

Inițiator: Primarul municipiului Galați, Ionuț-Florin Pucleanu

Numărul și data depunerii proiectului de hotărâre: 53/21.01.2022

Consiliul local al municipiului Galați, întrunit în ședință ordinară în data de 27.01.2022;

Având în vedere referatul de aprobare nr. 13917/21.01.2022, al inițiatorului - Primarul municipiului Galați, Ionuț-Florin Pucleanu;

Având în vedere raportul comun de specialitate nr. 13920/21.01.2022, al Direcției Patrimoniu, al Direcției Financiar Contabilitate și al Serviciului Juridic și Legalitate;

Având în vedere avizul comisiei de buget, finanțe, administrarea domeniului public și privat al municipiului Galați;

Având în vedere solicitarea Societății Distribuție Energie Electrică S.A. prevăzută în anexa care face parte integrantă din prezenta hotărâre;

Având în vedere dispozițiile art. 12 alin. (2), alin. (3), alin. (4) și art. 14 alin. (3) și alin. (6) din Legea nr. 123/2012 a energiei electrice și a gazelor naturale, cu modificările și completările ulterioare;

Având în vedere dispozițiile art. 129, alin. (1) din Ordonanța de Urgență a Guvernului nr. 57/2019 privind Codul administrativ, cu modificările și completările ulterioare;

În temeiul art. 139, alin. (3), lit. g) din Ordonanța de Urgență a Guvernului nr. 57/2019 privind Codul administrativ, cu modificările și completările ulterioare,

HOTĂRĂȘTE:

Art. 1 – (1) *Se aprobă instituirea dreptului de uz și servitute de trecere subterană și supraterană, cu titlu gratuit, pe toată durata de viață a capacităților energetice, în favoarea Societății Distribuție Energie Electrică S.A., pentru suprafața de 173 mp, proprietate publică a municipiului Galați.*

(2) Terenul este individualizat în anexa care face parte integrantă din prezenta hotărâre.

Art. 2 – *Primarul municipiului Galați se împuternicește cu ducerea la îndeplinire a prevederilor acestei hotărâri.*

Art. 3 – *Secretarul General al municipiului Galați va asigura transmiterea și publicitatea prezentei hotărâri.*

Președinte de ședință,

*Contrasemnează,
Secretar General,*

Nr. crt .	Obiectiv / Adresă poștală	Suprafață domeniul public	Adresa
1.	S.D.E.E. MUNTENIA NORD S.A. pentru realizarea lucrării de investiție - „Alimentare cu energie electrică imobil locuințe colective bloc T1, mun. Galați, str. Regiment 11 Siret nr. 33B, jud. Galați, - dezvoltator Țapu Carpatin SRL”	173 mp	Adresa nr. 13730/21.01.2022 (12224/20.01.2022)
	TOTAL	173 mp	

Președinte de ședință,

SUPRAFATA DE TEREN PENTRU CARE SE SOLICITA
DREPTUL DE SUPERFICIE, UZ SI SERVITUTE DE TRECERE
SUBTERANA SI SUPRATERANA PRIN HCL PENTRU
SUPRAFATA: 173mp


Suprafata ocupata de instalatiile electrice:
- 246.9x0.7=173mp (suprafata LES 20kV)

 SUPRAFATA AFECTATA DE LUCRARI
 LES 20kV existent intre PT 1277
TRIBUNAL - 1206 DMSS

S LES 20kV = 172.83mp
at point X=738545.202 Y=440479.344 Z= 0.000
at point X=738791.258 Y=440492.789 Z= 0.000
at point X=738791.291 Y=440492.305 Z= 0.000
at point X=738544.752 Y=440478.822 Z= 0.000
at point X=738545.202 Y=440479.308 Z= 0.000

LES 20kV existent intre PT 1277 TRIBUNAL
- 1206 DMSS

RACORD 20kV

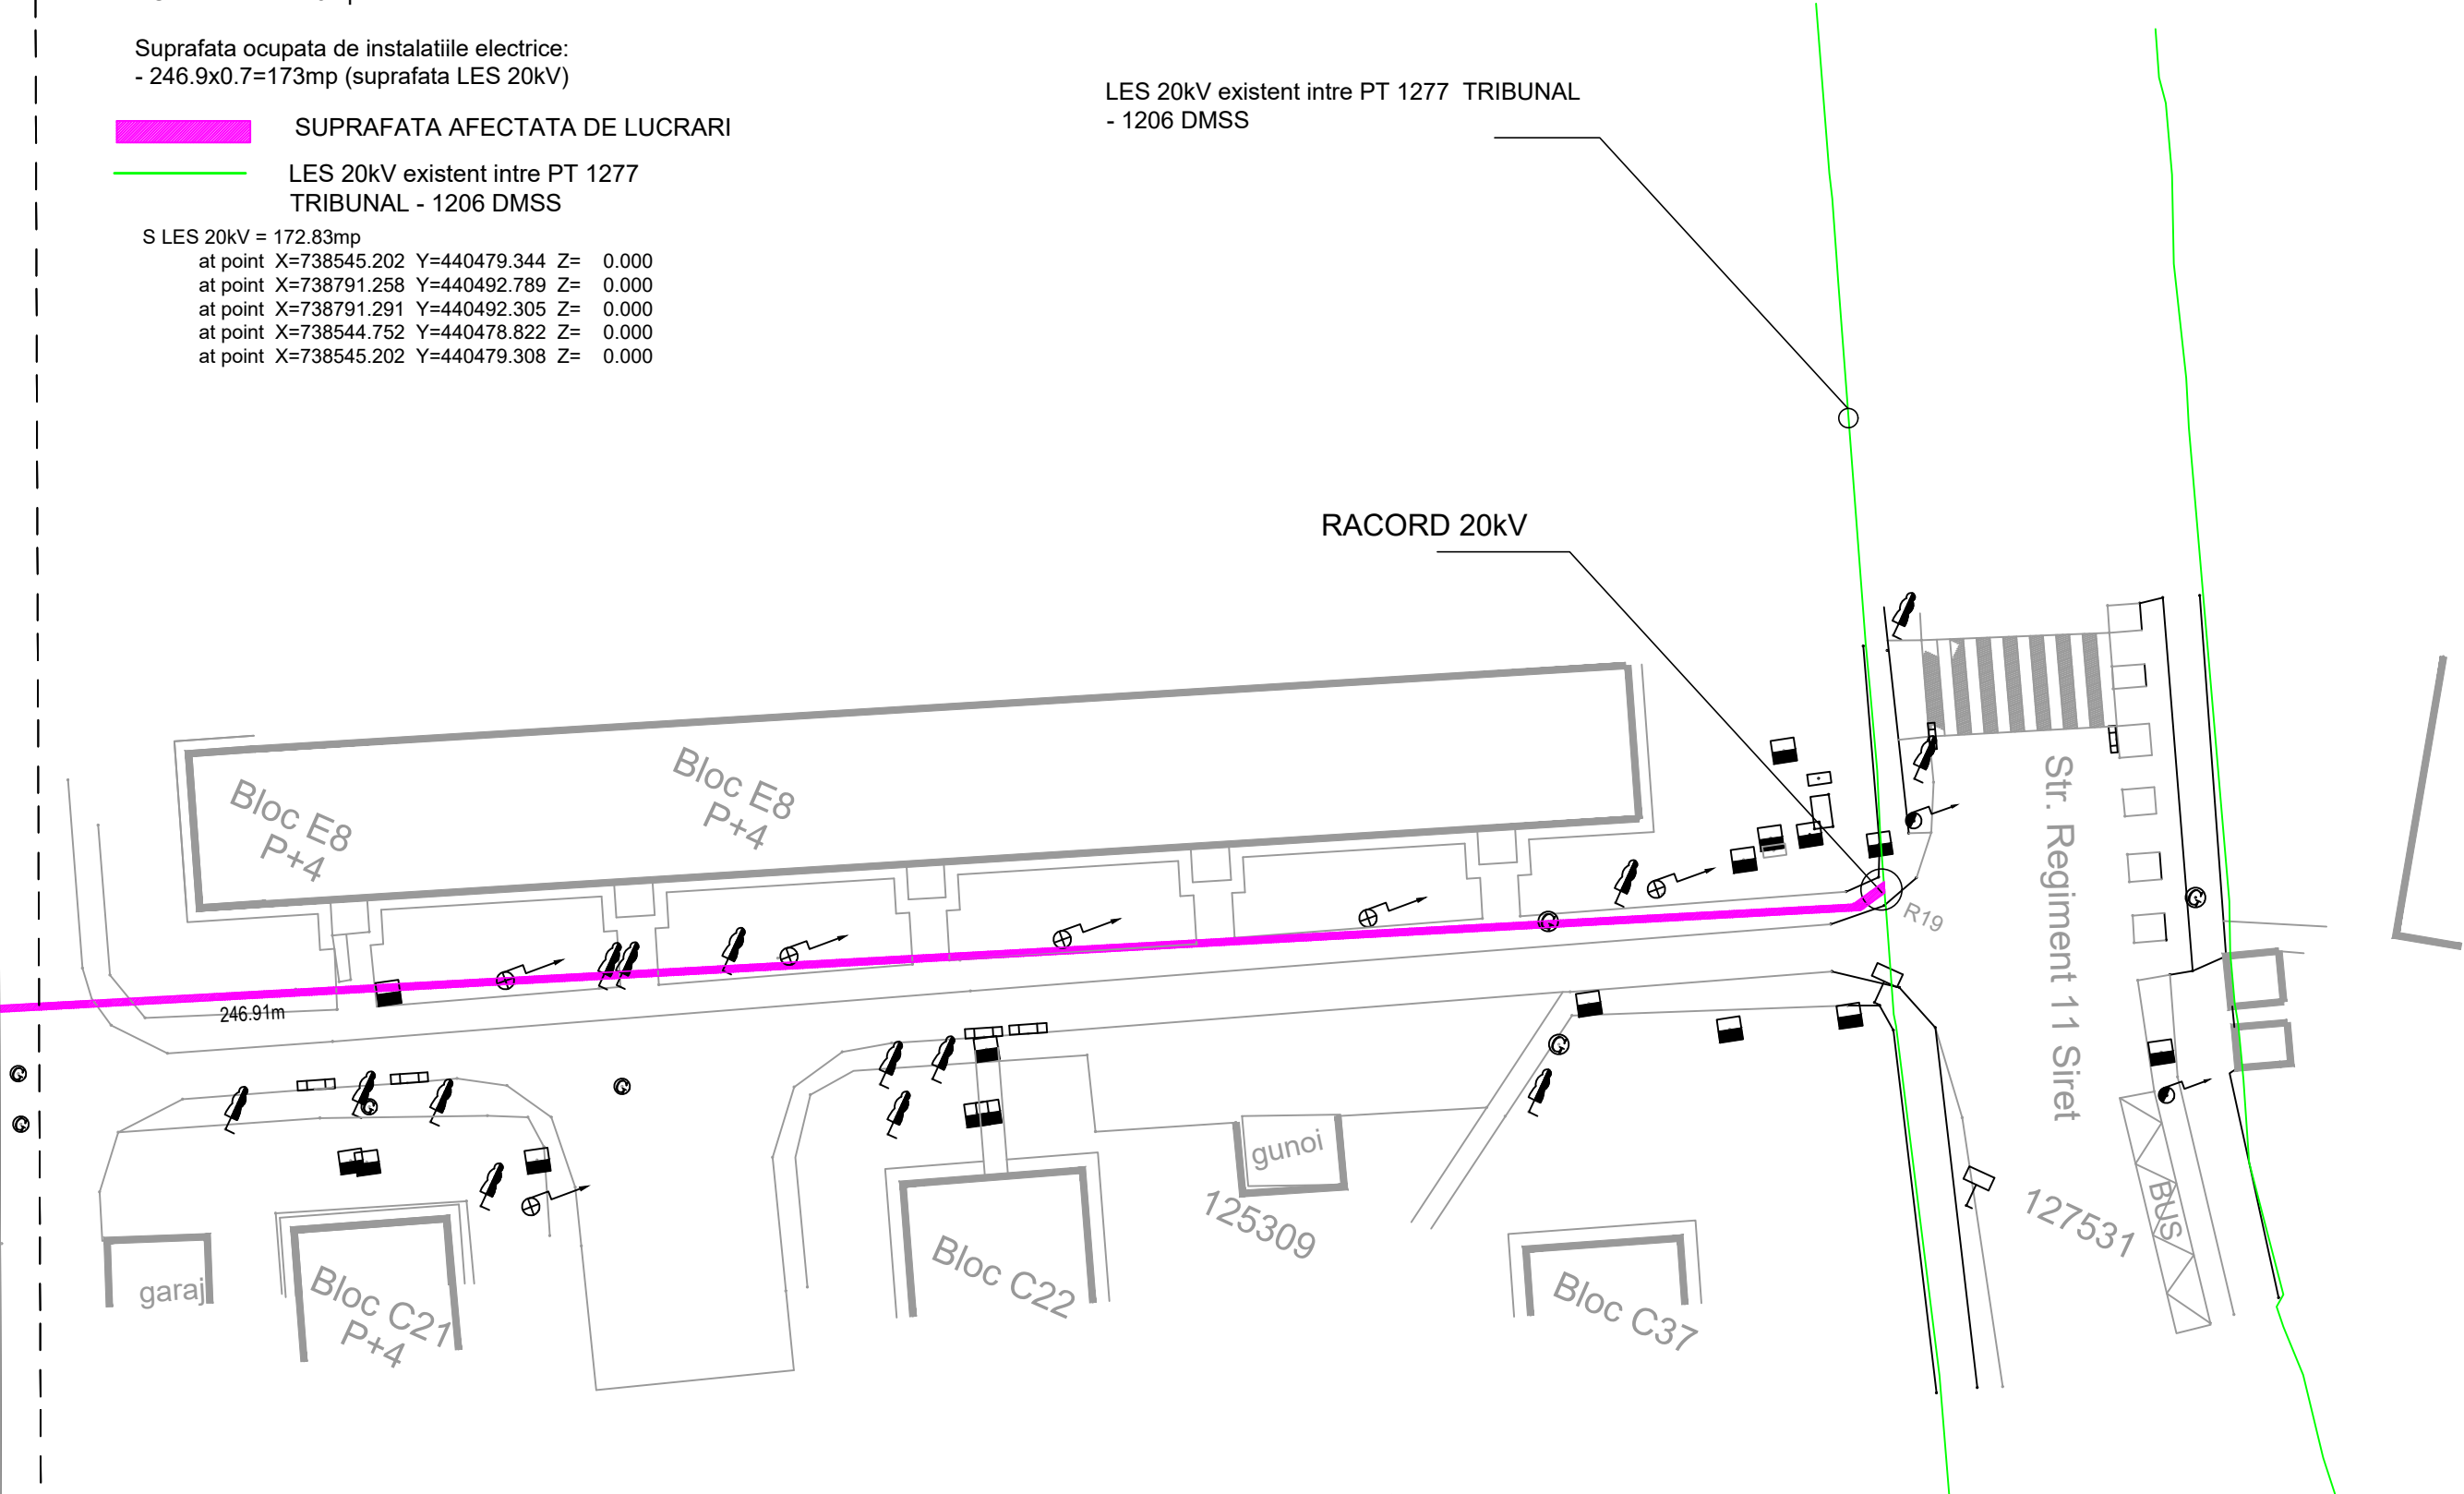

 SC EL MARP COMPANY SRL Galati, str. Macului, nr.19, jud. Galati				 BENEFICIARUL LUCRARII: DEER - Sucursala Galati pentru SC TAPU CARPATIN SRL		56/2021
Funcția	Nume si Prenume	Semnatura	SCARA 1:500	OBIECTUL LUCRARII: Realizarea rețelei electrice de interes public pentru alimentarea cu energie electrica imobil locuinte colective bloc T1, Galati, str Regiment 11 Siret, nr 33 - B		Faza: HCL
Sef proiect	ing. Nitu O.					
Proiectat	ing. Dănilă I.		Data : 2021	Titlul planșă: Plan de situatie proiectat - planșă 1		Planșă E1
Desenat	ing. Dănilă I.					

SUPRAFATA DE TEREN PENTRU CARE SE SOLICITA
DREPTUL DE SUPERFICIE, UZ SI SERVITUTE DE TRECERE
SUBTERANA SI SUPRATERANA PRIN HCL PENTRU
SUPRAFATA: 173mp

Suprafata ocupata de instalatiile electrice:
- 246.9x0.7=173mp (suprafata LES 20kV)

S LES 20kV = 173mp
at point X=738545.202 Y=440479.344 Z= 0.000
at point X=738791.258 Y=440492.789 Z= 0.000
at point X=738791.291 Y=440492.305 Z= 0.000
at point X=738544.752 Y=440478.822 Z= 0.000
at point X=738545.202 Y=440479.308 Z= 0.000

- Limita de proprietate a beneficiarului
- Lucrari pentru care se solicita drept de uz si servitute prin HCL
- Lucrari ce se vor efectua pe terenul beneficiarului

RACORD PLANSA 1

 SC EL MARP COMPANY SRL Galati, str. Macului, nr.19, jud. Galati   				BENEFICIARUL LUCRARII: DEER - Sucursala Galati pentru SC TAPU CARPATIN SRL		56/2021
Funcția	Nume si Prenume	Semnatura	SCARA 1:500	OBIECTUL LUCRARII: Realizarea rețelei electrice de interes public pentru alimentarea cu energie electrica imobil locuinte colective bloc T1, Galati, str Regiment 11 Siret, nr 33 - B		Faza: HCL
Sef proiect	ing. Nitu O.					
Proiectat	ing. Dănilă I.		Data : 2021	Titlul planșă: Plan de situatie proiectat - planșă 2		Planșă E1.1
Desenat	ing. Dănilă I.					