

HOTĂRÂREA nr. 588

din 29.09.2022

*privind dezmembrarea în două loturi a unui teren, proprietate privată a Municipiului
Galați, situat pe strada Drumul Viilor nr. 99, Lot 1*

Inițiator: Consilier local, Cristian-Sorin Enache;

Numărul și data depunerii proiectului de hotărâre: 656/22.09.2022

*Consiliul local al Municipiului Galați, întrunit în ședință ordinară, în data de
29.09.2022;*

*Având în vedere referatul de aprobare nr. 194120/22.09.2022, al inițiatorului -
Consilier local, Cristian-Sorin Enache;*

*Având în vedere raportul comun de specialitate nr. 194163/22.09.2022, al
Direcției Patrimoniu, al Direcției Financiar Contabilitate și al Serviciului Juridic și
Legalitate;*

*Având în vedere avizul Comisiei de buget finanțe, administrarea domeniului
public și privat al municipiului Galați;*

*Ținând seama de referatul de admitere nr. 69440/25.08.2022 al Oficiului de
Cadastru și Publicitate Imobiliară Galați;*

*Având în vedere dispozițiile Legii nr. 7/1996 a cadastrului și publicității
imobiliare, republicată, cu modificările și completările ulterioare;*

*Având în vedere dispozițiile Ordinului Directorului General al Agenției
Naționale de Cadastru și Publicitate Imobiliară nr. 700/09.07.2014 privind aprobarea
Regulamentului de avizare, recepție și înscriere în evidențele de cadastru și carte
funciară, cu modificările și completările ulterioare;*

*Având în vedere dispozițiile art. 129, alin. (1), coroborate cu cele ale art. 354 și
ale art. 355 din Ordonanța de Urgență a Guvernului nr. 57/2019 privind Codul
administrativ, cu modificările și completările ulterioare;*

În temeiul art. 139, alin. (3), lit. „g” din Ordonanța de Urgență a Guvernului nr. 57/2019 privind Codul administrativ, cu modificările și completările ulterioare,

HOTĂRĂȘTE:

Art. 1 – (1) Se aprobă dezmembrarea în două loturi a terenului, proprietate privată a Municipiului Galați, în suprafață de 61383 mp, situat în Galați, str. Drumul Viilor nr. 99, Lot 1, conform extrasului de plan cadastral, după cum urmează:

- Lot 1 - cu suprafața măsurată de 60883 mp, având numărul cadastral 135448;

- Lot 2 - cu suprafața măsurată de 500 mp, având numărul cadastral 135449.


(2) Terenurile sunt individualizate în anexa care face parte integrantă din prezenta hotărâre.


Art. 2 - Primarul Municipiului Galați se împuternicește cu ducerea la îndeplinire a prevederilor acestei hotărâri.

Art. 3 - Secretarul General al Municipiului Galați va asigura transmiterea și publicitatea prezentei hotărâri.

Președinte de ședință,

*Contrasemnează,
Secretar General,*

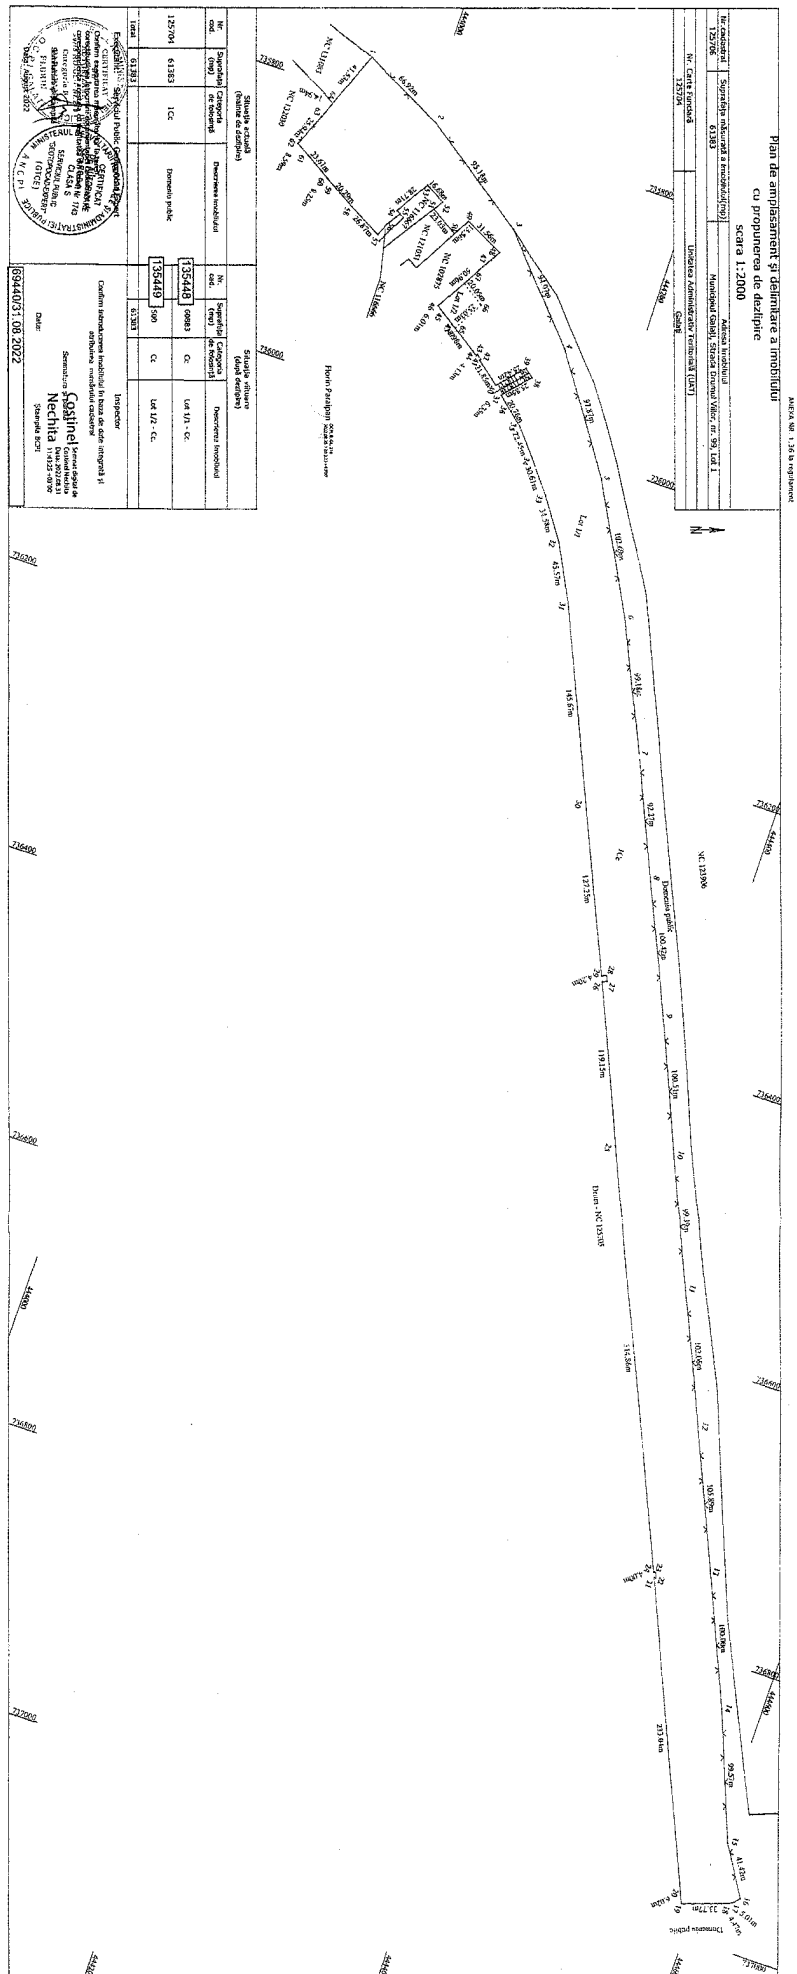

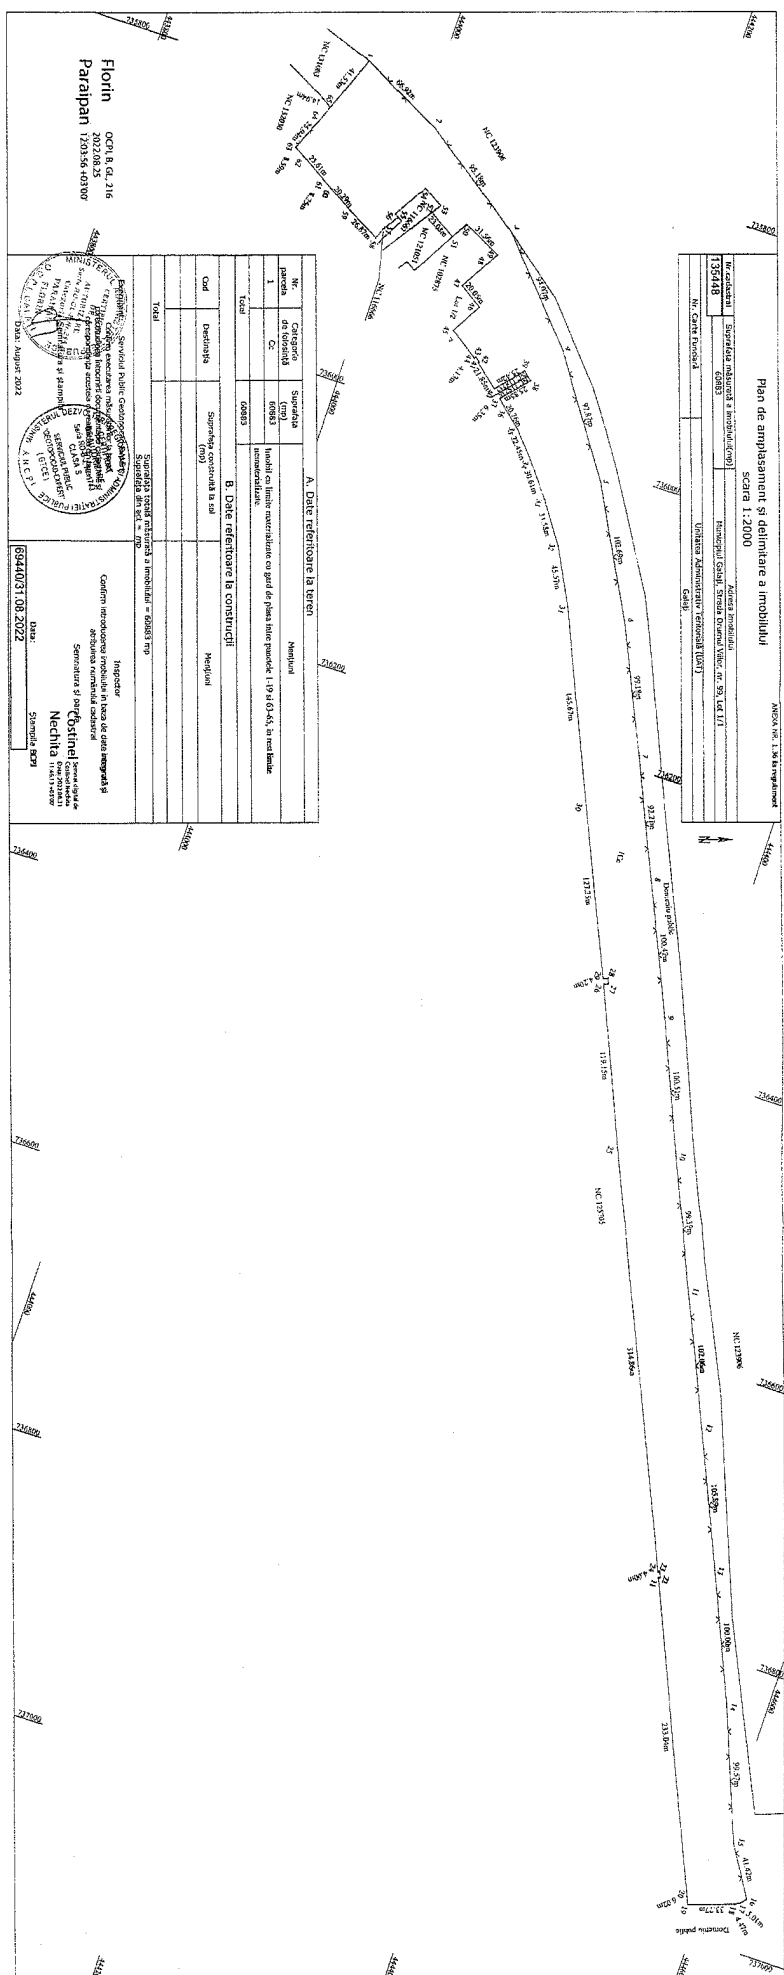


Plan de amplasament și delimitare a imobilului

scara 1:200

Nr.cadastral	Suprafața măsurată a imobilului(mp)	Adresa imobilului
135449	500	Municipiul Galați, Strada Drumul Viilor, nr. 99, Lot 1/2

Nr. Carte Funciară	Unitatea Administrativ Teritorială (UAT)
	Galați

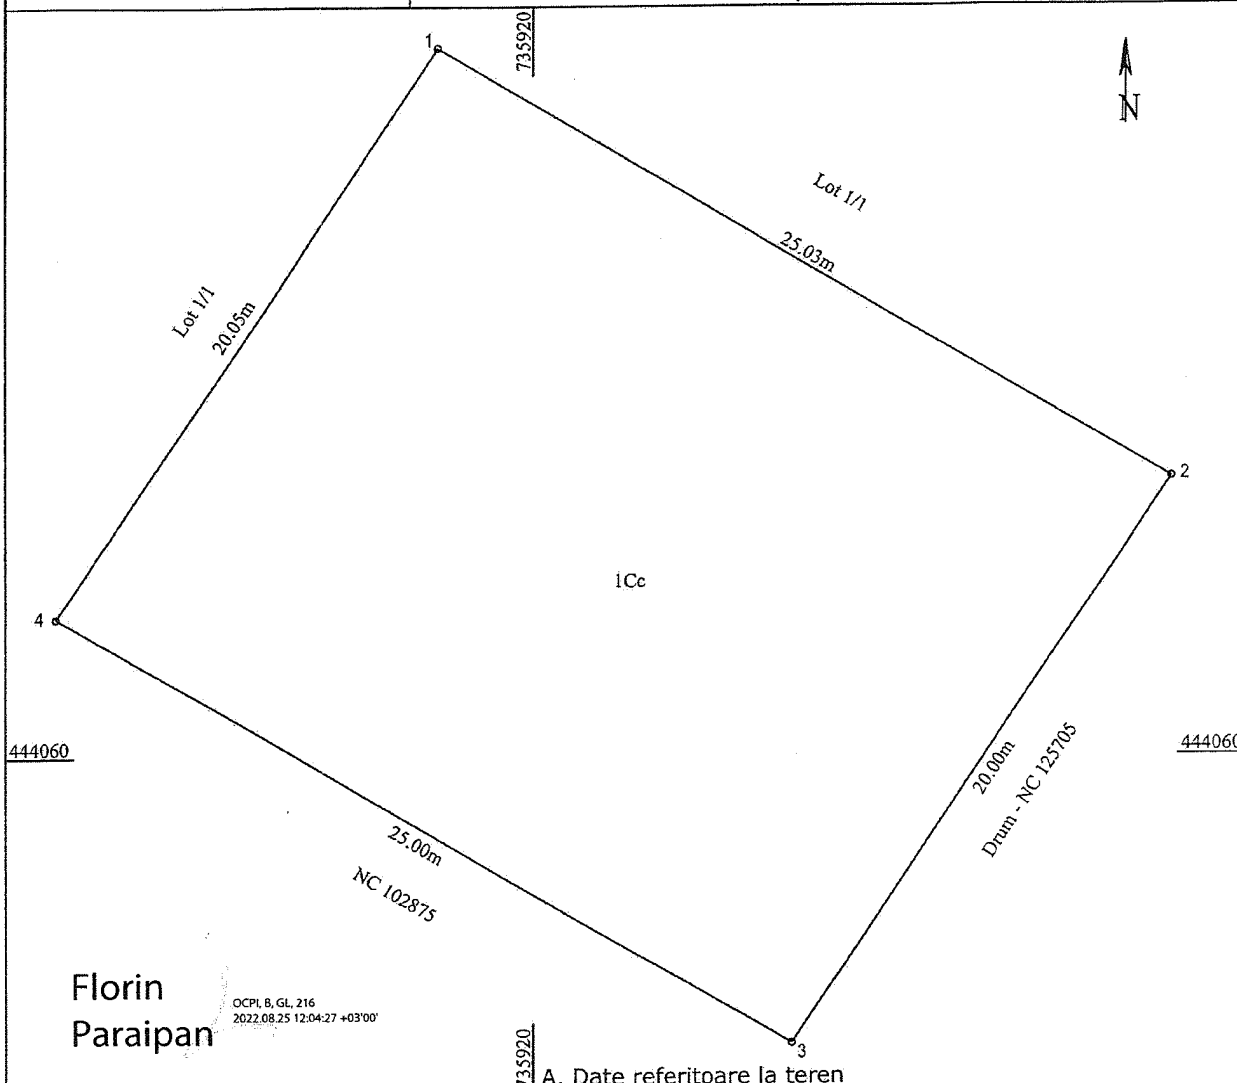

A. Date referitoare la teren

Nr. parcela	Categorie de folosință	Suprafața (mp)	Mențiuni
1	Cc	500	Imobil cu limite nematerializate.
Total		500	

B. Date referitoare la construcții

Cod	Destinația	Suprafața construită la sol (mp)	Mențiuni
Total			

Suprafața totală măsurată a imobilului = 500 mp
Suprafața din act = mp

Executant: Serviciul Public Geotopocad Expert Confirm executarea măsurătorilor la teren, corectitudinea întocmirii documentelor cadastrale și corespundența acestora cu realitatea din teren. AUTORIZARE Seria RO-GL-F Nr. 215 Categorie: Serviciu PARAIPAN FLORIN Data: August 2022	Inspector Confirm introducerea imobilului în baza de date integrată și atribuirea numărului cadastral Semnatura și parafă Costinel Nechita Semnat digital de Costinel Nechita Data: 2022.08.31 11:45:49 +03'00' Data: _____ Stampila BCPI
---	---

69440/31.08.2022

Președinte de ședință,