

HOTĂRÂREA nr. 718 **din 11.11.2022**

*privind dezmembrarea în două loturi a unui teren situat pe str. Cloșca,
Baza Sportivă Siderurgistul, Lot 1*

Inițiator: Consilier Local, Andrei-Lucian Valeriu

Numărul și data depunerii proiectului de hotărâre: 804/07.11.2022

Consiliul Local al municipiului Galați, întrunit în ședință extraordinară, în data de 11.11.2022;

*Având în vedere referatul de aprobare nr. 227940/07.11.2022, al inițiatorului-
Consilier Local, Andrei-Lucian Valeriu*

*Având în vedere raportul comun de specialitate nr. 227944/07.11.2022, al
Direcției Patrimoniu, al Direcției Financiar Contabilitate și al Serviciului Juridic și
Legalitate;*

*Având în vedere avizul Comisiei buget-finanțe, administrarea domeniului public
și privat al municipiului Galați;*

*Ținând seama de referatul de admitere nr. 93913/04.11.2022 al Oficiului de
Cadastru și Publicitate Imobiliară Galați;*

*Având în vedere dispozițiile Legii nr. 7/1996 a cadastrului și publicității
imobiliare, republicată, cu modificările și completările ulterioare;*

*Având în vedere dispozițiile Ordinului Directorului General al Agenției
Naționale de Cadastru și Publicitate Imobiliară nr. 700/09.07.2014 privind aprobarea
Regulamentului de avizare, recepție și înscriere în evidențele de cadastru și carte
funciară, cu modificările și completările ulterioare;*

*Având în vedere dispozițiile art. 129, alin. (1) din Ordonanța de Urgență a
Guvernului nr. 57/2019 privind Codul administrativ, cu modificările și completările
ulterioare;*

În temeiul art. 139, alin. (3), lit. „g” din Ordonanța de Urgență a Guvernului nr. 57/2019 privind Codul administrativ, cu modificările și completările ulterioare,

HOTĂRĂȘTE:

Art. 1 – (1) Se aprobă dezmembrarea în două loturi a terenului, proprietate publică a municipiului Galați, în suprafață de 37852 mp, situat pe str. Cloșca, Baza Sportivă Siderurgistul, Lot 1, după cum urmează:

- Lot 1/1 - cu suprafața măsurată de 37201 mp, având numărul cadastral 135749;

- Lot 1/2 - cu suprafața măsurată de 651 mp, având numărul cadastral 135750;


(2) Terenurile sunt individualizate în anexa care face parte integrantă din prezenta hotărâre.

Art. 2 - Primarul Municipiului Galați se împuternicește cu ducerea la îndeplinire a prevederilor acestei hotărâri.

Art. 3 – Secretarul General al Municipiului Galați va asigura transmiterea și publicitatea prezentei hotărâri.


Președinte de ședință,

*Contrasemnează,
pt. Secretar General,*

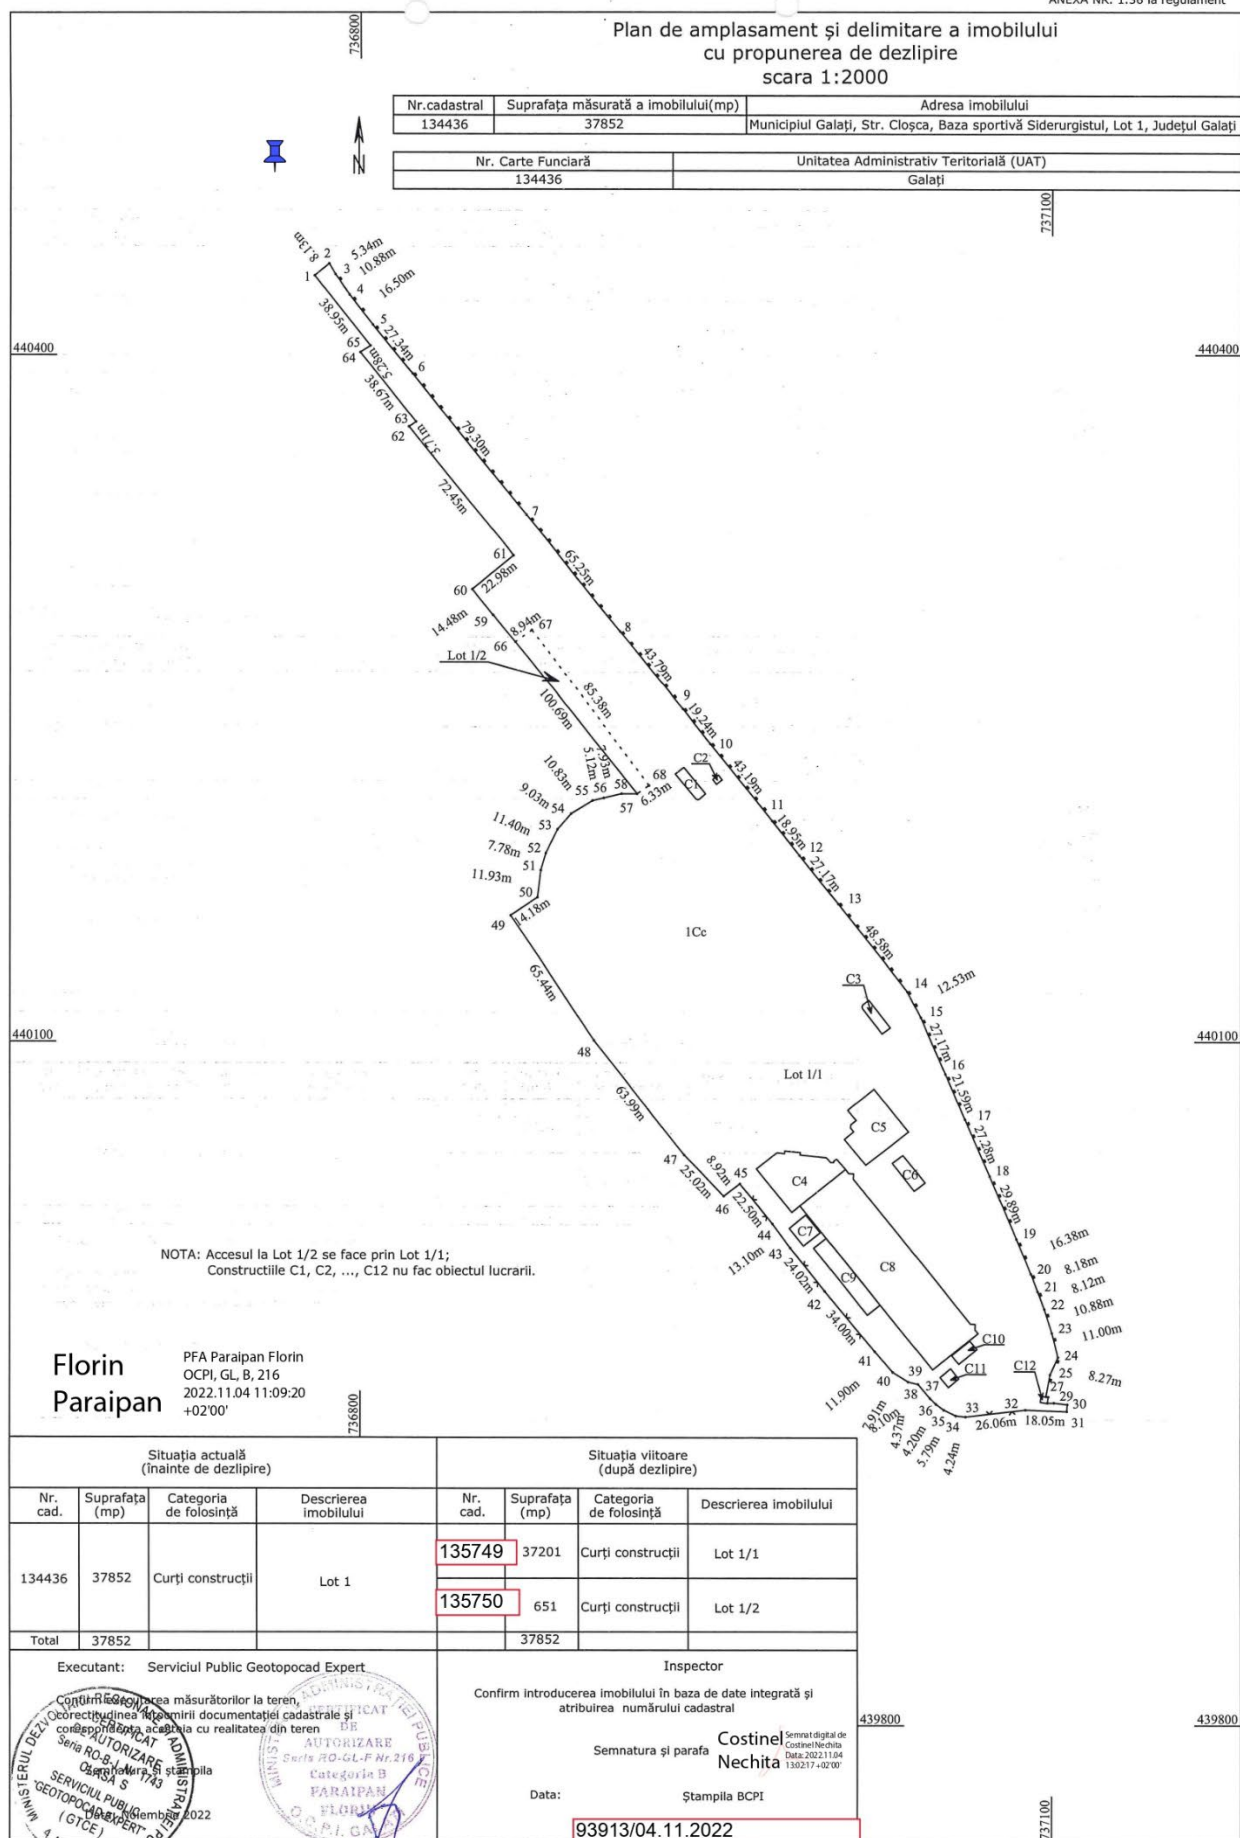

Scara 1:2000

Nr.cadastral	Suprafața măsurată a imobilului(mp)	Adresa imobilului
135749	37201	Municipiul Galați, Str. Cloșca, Baza sportivă Siderurgistul, Lot 1/1, Județul Galați
Nr. Carte Funciară	Unitatea Administrativ Teritorială (UAT)	
	Galați	

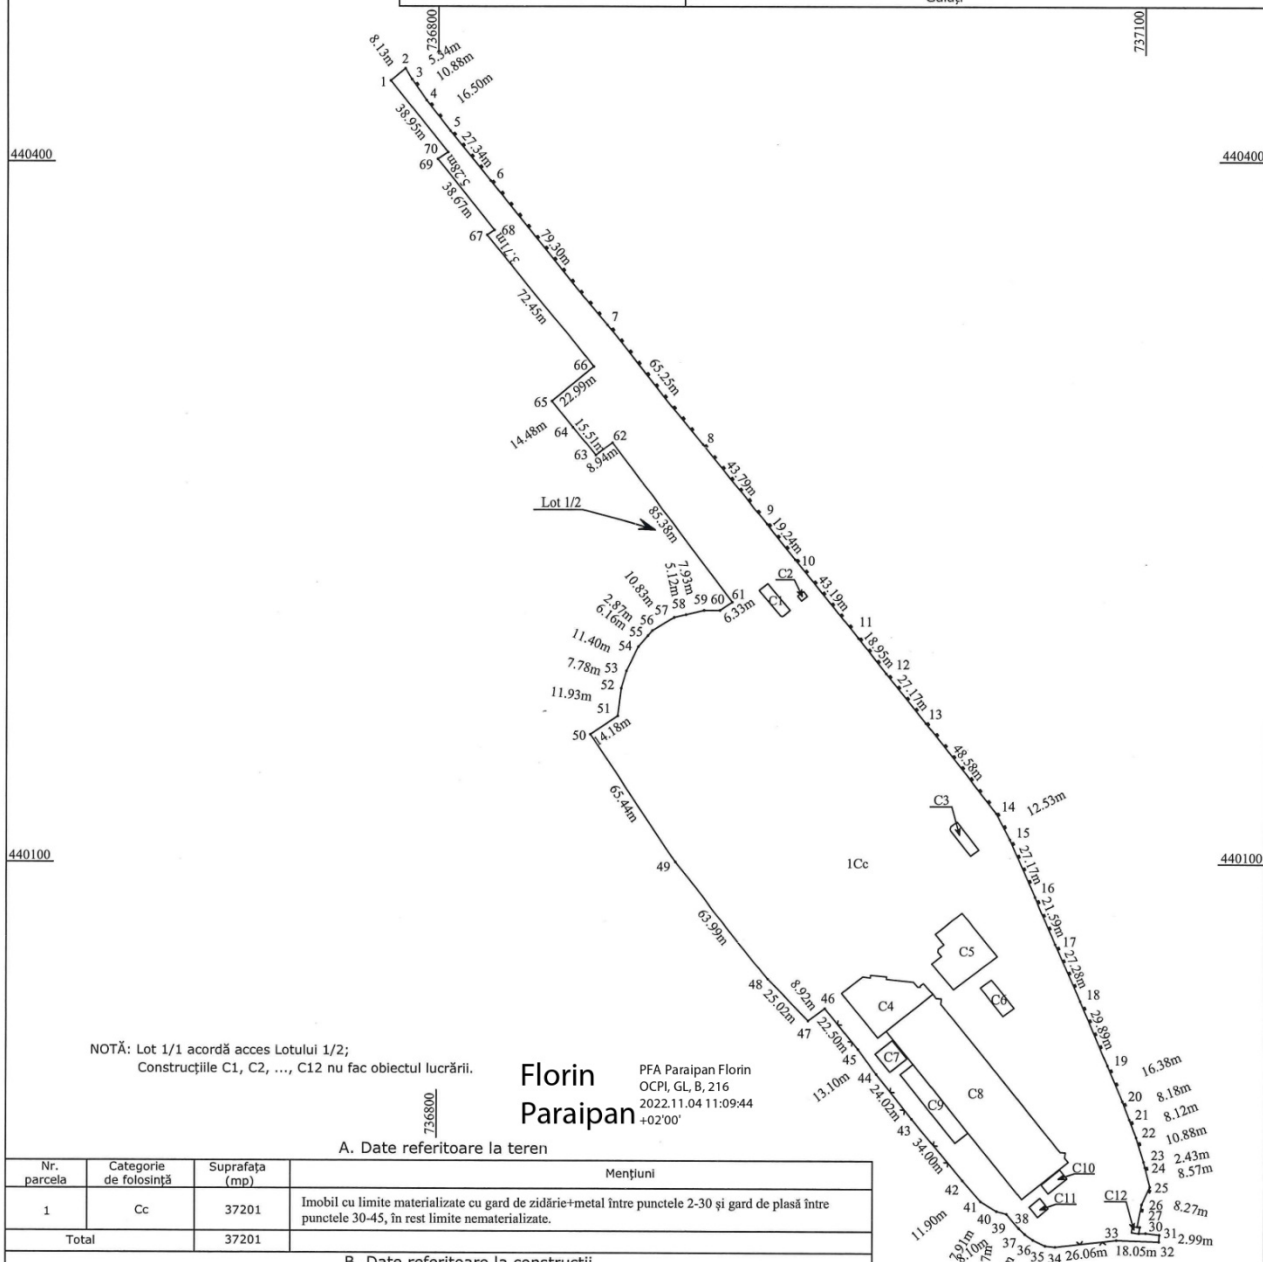

Nr. parcela	Categorie de folosință	Suprafața (mp)	Mențiuni
1	Cc	37201	Imobil cu limite materializate cu gard de zidărie+metal între punctele 2-30 și gard de plasă între punctele 30-45, în rest limite nematerializate.
Total		37201	

B. Date referitoare la construcții			
Cod	Destinația	Suprafața construită la sol (mp)	Mențiuni
Total		-	

Suprafața totală măsurată a imobilului = 37201 mp
Suprafața din act = mp

[illegible]

Inspector
Confirm introducerea imobilului în baza de date integrată și
atribuirea numărului cadastral

Semnatura și parafă

—

Costinel
Nechita

Data:

Stampila BCPI

Semnat digital de
Costinel Nechita
Data: 2022.11.04
13:01:54 +02'00'


Semnat digital de
Costinel Nechita
Data: 2022.11.04
13:01:54 +02'00'

93913/04.11.2022

Plan de amplasament și delimitare a imobilului

Scara 1:500

Nr.cadastral	Suprafața măsurată a imobilului(mp)	Adresa imobilului
135750	651	Galați, Str. Cloșca, Baza sportivă Siderurgistul, Lot 1/2, Județul Galați
Nr. Carte Funciară		Unitatea Administrativ Teritorială (UAT)
		Galați

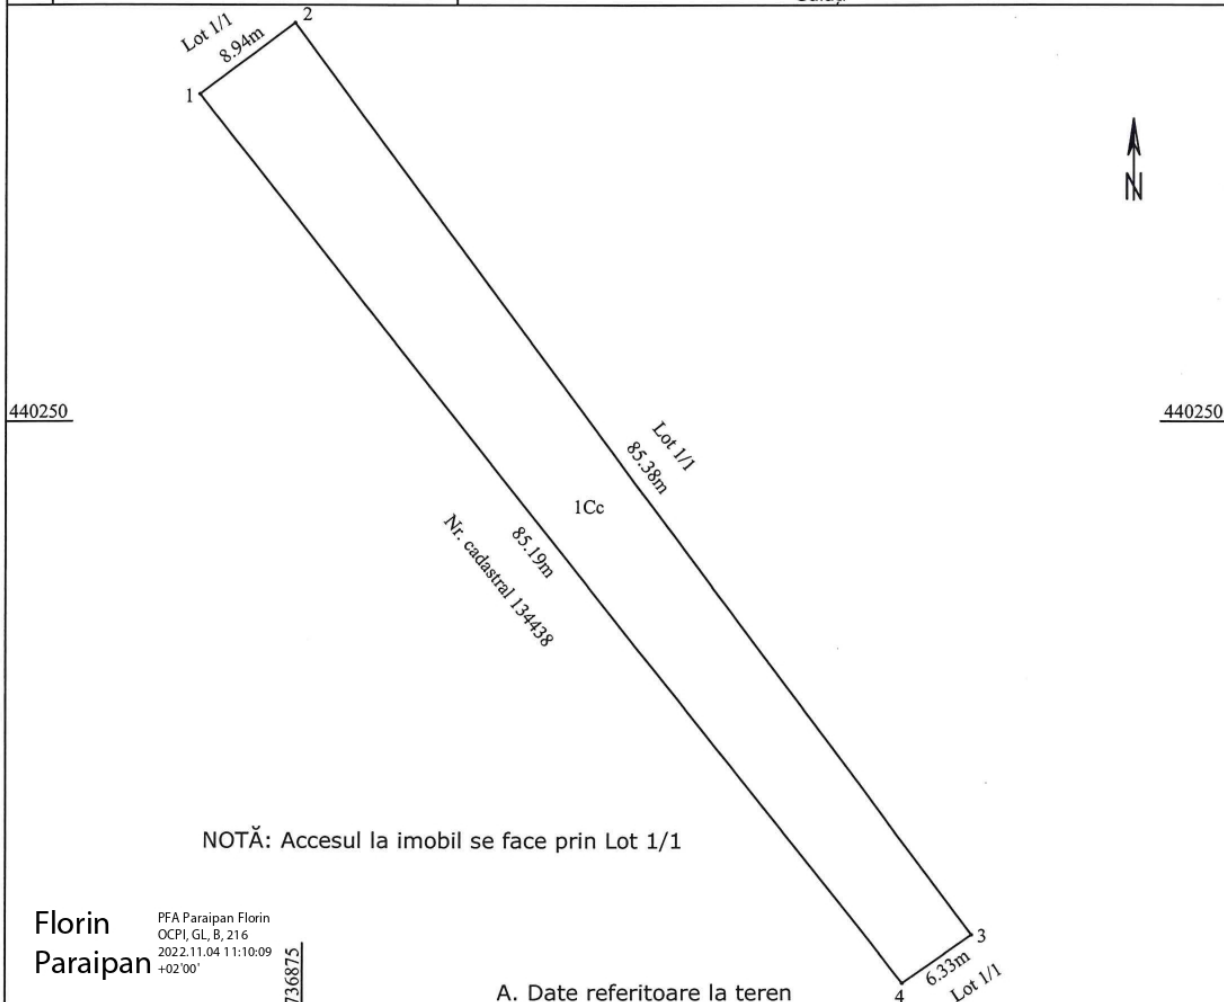

Nr. parcela	Categorie de folosință	Suprafața (mp)	Mențiuni
1	Cc	651	Imobil cu limite nematerializate.
Total		651	

B. Date referitoare la construcții

Cod	Destinația	Suprafața construită la sol (mp)	Mențiuni
Total			

Suprafața totală măsurată a imobilului = 651 mp
Suprafața din act = mp

Executant: Serviciul Public Geotopocad-Expert Confirm executarea măsurătorilor la teren, corectitudinea întocmirii documentelor cadastrale și corespondența acestora cu realitatea din teren Semnatura și ștampila Data: Noiembrie 2022	Inspector Confirm introducerea imobilului în baza de date integrată și atribuirea numărului cadastral Semnatura și parafa Data: Ștampila BCPI 93913/04.11.2022
---	--

Președinte de ședință,