

HOTĂRÂREA nr. 741

din 24.11.2022

*privind dezmembrarea în două loturi a unui teren, proprietate privată a municipiului
Galați, situat în Galați, Tarla 221, Parcela 1476, Lot 1*

Inițiator: Consilier local, Cristian Sorin Enache

Numărul și data depunerii proiectului de hotărâre: 821/17.11.2022

*Consiliul Local al Municipiului Galați, întrunit în ședință ordinară în data de
24.11.2022;*

*Având în vedere referatul de aprobare nr. 237167/17.11.2022, al inițiatorului -
Consilier local, Cristian Sorin Enache;*

*Având în vedere raportul comun de specialitate nr. 237173/17.11.2022, al
Direcției Patrimoniu, al Direcției Financiar Contabilitate și al Serviciului Juridic și
Legalitate;*

*Având în vedere avizul Comisiei de buget finanțe, administrarea domeniului
public și privat al municipiului Galați;*

*Având în vedere Referatul de admitere al Oficiului de Cadastru și Publicitate
Imobiliară Galați, emis la cererea nr.91653 din 28.10.2022;*

*Având în vedere dispozițiile Legii nr. 7/1996 a cadastrului și publicității
imobiliare, republicată, cu modificările și completările ulterioare;*

*Având în vedere dispozițiile Ordinului Directorului General al Agenției
Naționale de Cadastru și Publicitate Imobiliară nr. 700/09.07.2014 privind aprobarea
Regulamentului de avizare, recepție și înscriere în evidențele de cadastru și carte
funciară, cu modificările și completările ulterioare;*

*Având în vedere dispozițiile art. 129, alin. (1), coroborate cu cele ale art. 354 și
ale art. 355 din Ordonanța de Urgență a Guvernului nr. 57/2019 privind Codul
administrativ, cu modificările și completările ulterioare;*

În temeiul art. 139, alin. (3), lit. „g” din Ordonanța de Urgență a Guvernului nr. 57/2019 privind Codul administrativ, cu modificările și completările ulterioare,

HOTĂRĂȘTE:

Art. 1 – (1) *Se aprobă dezmembrarea în două loturi a terenului, proprietate privată a municipiului Galați, în suprafață de 3.629 mp, situat în Galați, Tarla 221, Parcela 1476, Lot 1, conform extrasului de plan cadastral, după cum urmează:*

- Lot 1/1 - cu suprafața măsurată de 1.893 mp, având numărul cadastral 135709;

- Lot 1/2 - cu suprafața măsurată de 1.736 mp, având numărul cadastral 135710.

(2) Terenurile sunt individualizate în anexa care face parte integrantă din prezenta hotărâre.

Art. 2 - *Primarul Municipiului Galați se împuternicește cu ducerea la îndeplinire a prevederilor acestei hotărâri.*


Art. 3 - *Secretarul General al Municipiului Galați va asigura transmiterea și publicitatea prezentei hotărâri.*

Președinte de ședință,

*Contrasemnează,
Secretar General,*

Plan de amplasament și delimitare a imobilului
cu propunerea de dezilipire
scara 1:500


Nr.cadastral	Suprafața măsurată a imobilului (mp)	Adresa imobilului
134828	3629	Municipiul Galați, Târla 221, Parcela 1476, Lot 1
Nr. Carte Funciară		Unitatea Administrativă Teritorială (UAT)
134828		Galați

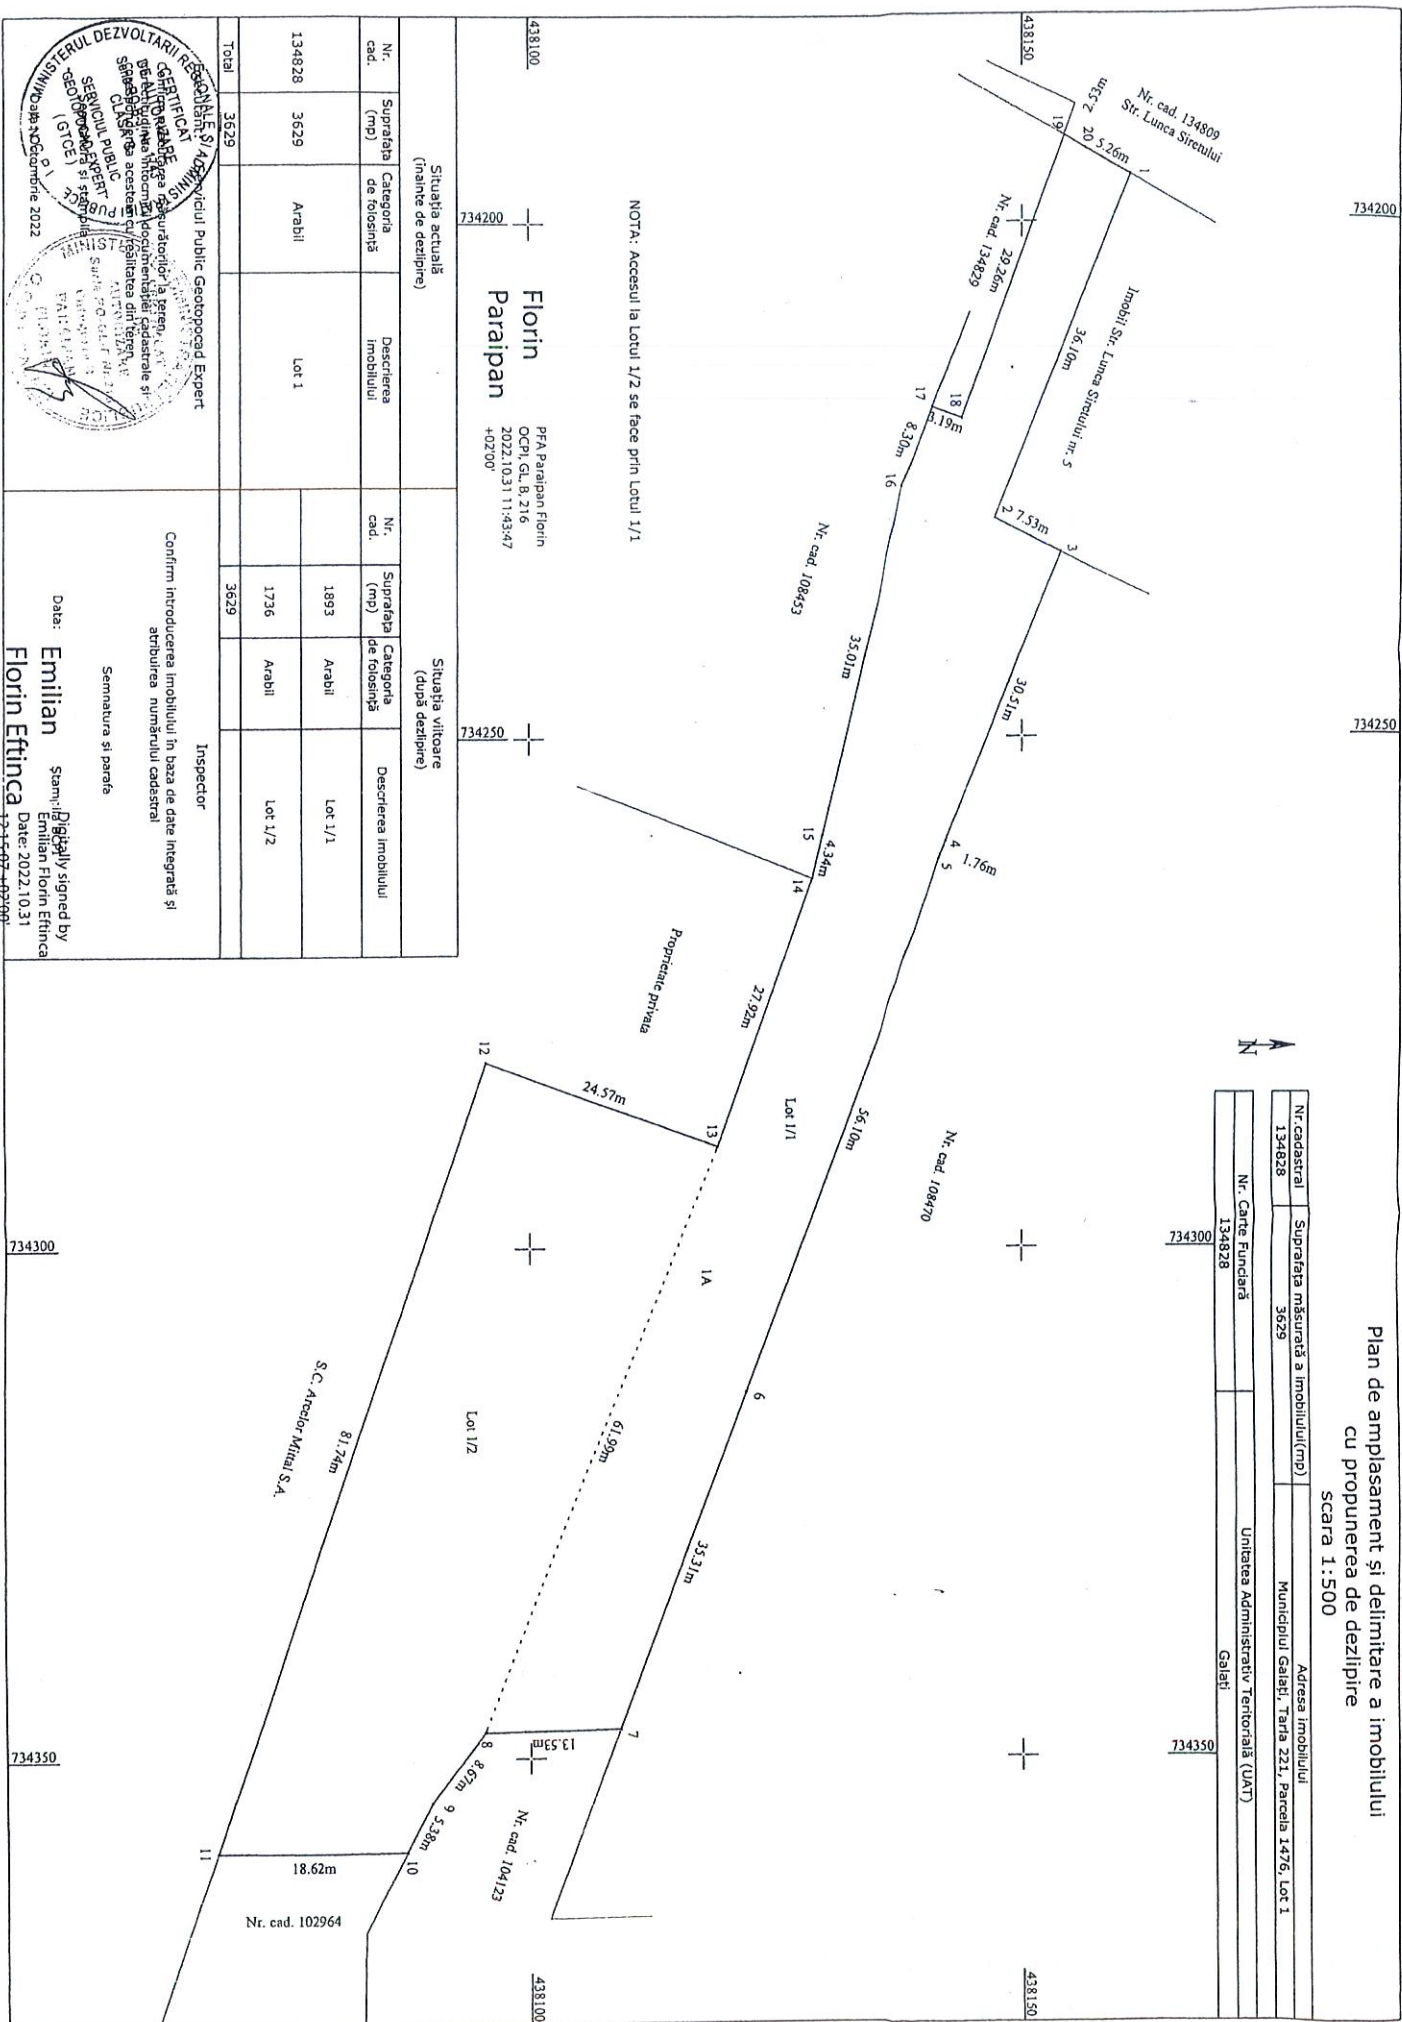

Plan de amplasament și delimitare a imobilului

Scara 1:500

Nr. cadastral	Suprafata măsurată a imobilului (mp)	Adresa imobilului
135709	1893	Municipiul Galați, Teren 221, Parcela 1476, Lot 1/1
Nr. Carte Funciară	Unitatea Administrativă Teritorială (UAT)	Galați

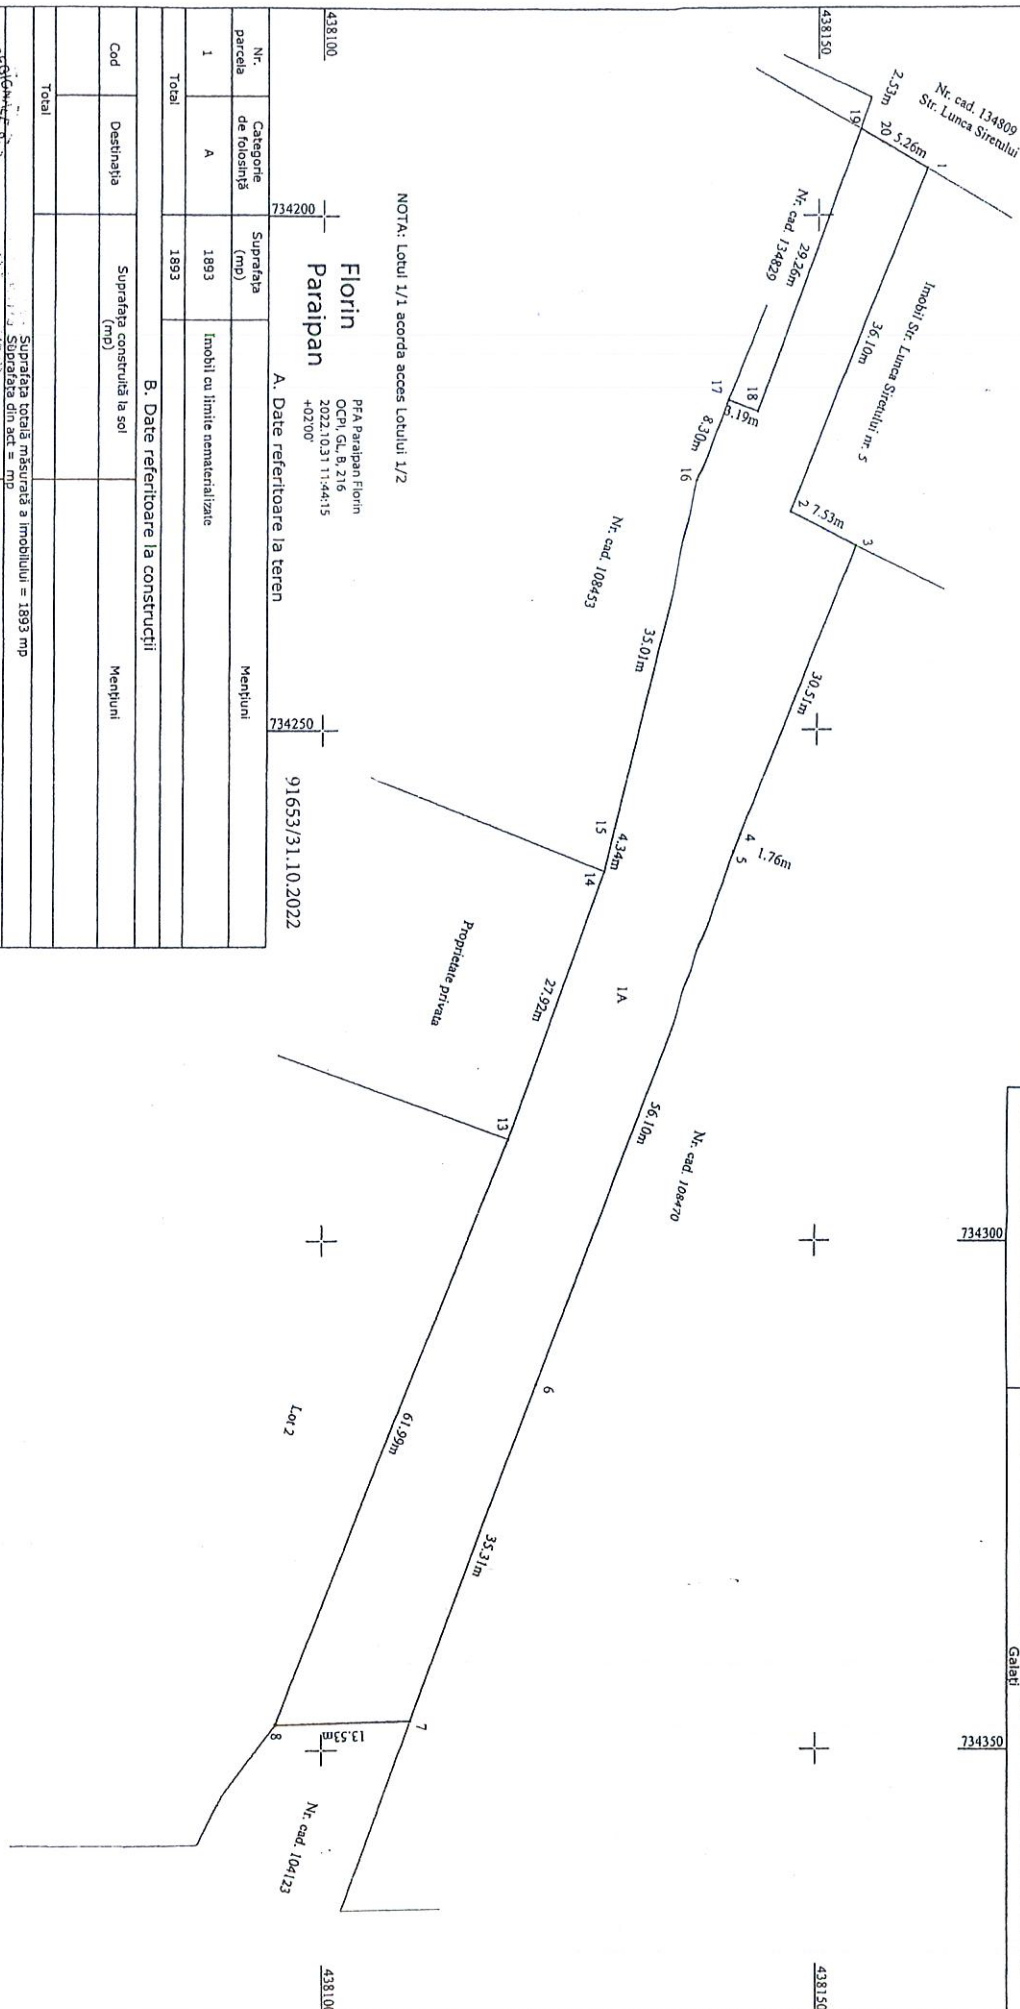

NOTA: Lotul 1/1 acordă acces Lotului 1/2

Florin Paraipan
PFA Paraipan Florin
OCPI, GL, B, 216
2022.10.31 11:44:15
+0200'

A. Date referitoare la teren

Nr. parcele	Categorie de folosință	Suprafata (mp)	Imobil cu limite nematerializate	Mențiuni
1	A	1893		
Total		1893		

B. Date referitoare la construcții


Cod	Destinația	Suprafata construită la sol (mp)	Mențiuni
Total			

Suprafata terenă măsurată a imobilului = 1893 mp

Inspector
Confirm introducerea imobilului în baza de date integrată și
atribuirea numărului cadastral

Semnatura și parafe

Emilian Florin Eftinca
Digital signed by Emilian Florin Eftinca
Data semnării: 12.10.2022 12:14:23
+0200'

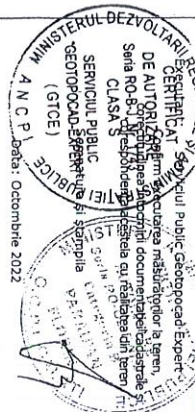


734300

734350

Plan de amplasament și delimitare a imobilului

scara 1:500

Nr.cadastral 135710	Suprafața măsurată a imobilului(mp) 1736	Adresa imobilului Municipiul Galați, Tarla 221, Parcela 1476, Lot 1/2
Nr. Carte Funciară	Unitatea Administrativ Teritorială (UAT) Galați	

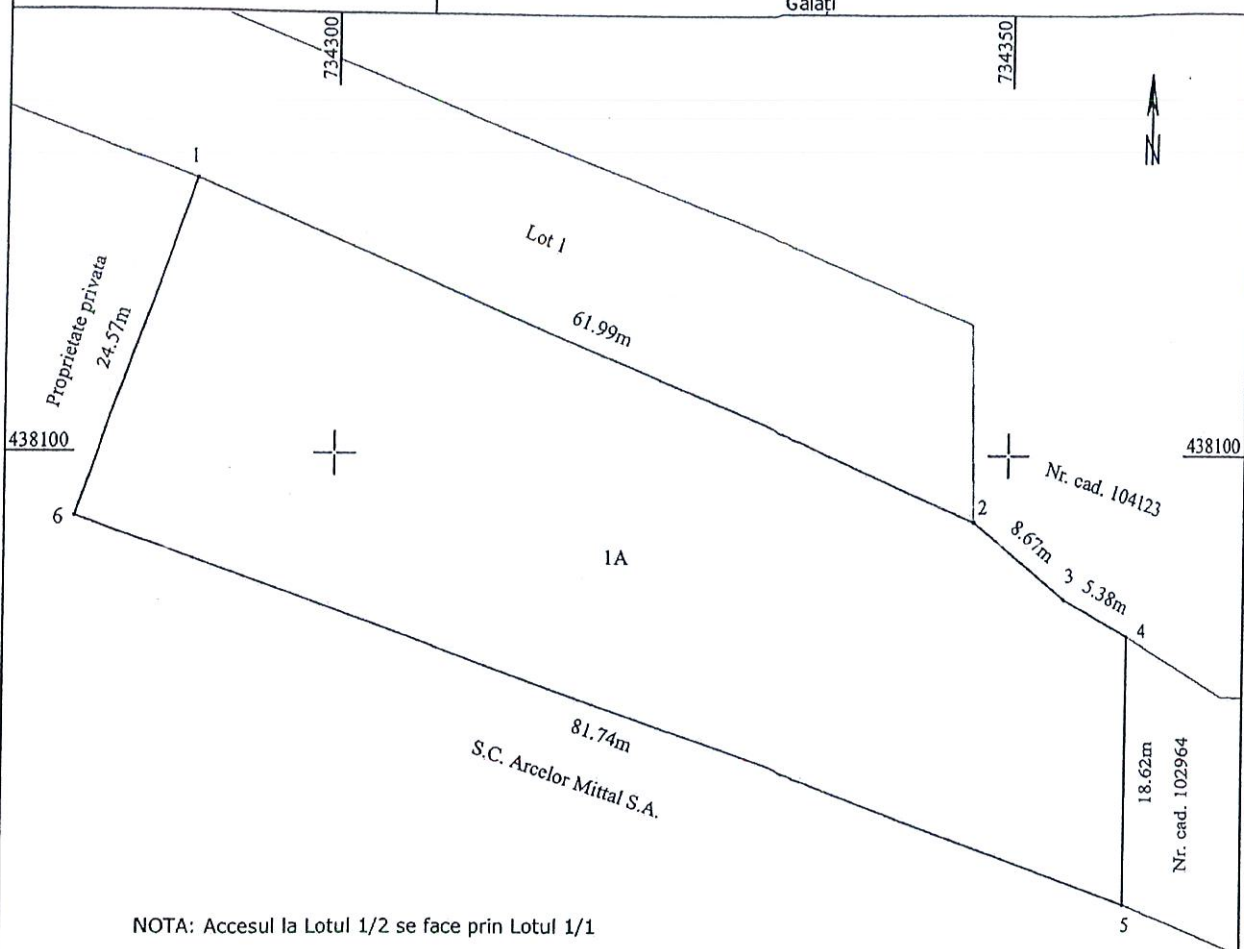

Florin
Paraipan

PFA Paraipan Florin
OCPI, GL, B, 216
2022.10.31 11:44:34
+02'00'

91653/31.10.2022

A. Date referitoare la teren

Nr. parcela	Categorie de folosință	Suprafața (mp)	Mențiuni
1	A	1736	Imobil cu limite nematerializate
Total		1736	

B. Date referitoare la construcții

Cod	Destinația	Suprafața construită la sol (mp)	Mențiuni
Total			

Suprafața totală măsurată a imobilului = 1736 mp
Suprafața din act = mp

Exemplar ALE Serviciului Public Geotopocad Expert CERTIFICAT DE AUTORIZARE Seria RO-B-J, Nr 1743 CLASA S SERVICIUL PUBLIC "GEOTOPOCAD-EXPERT" (GTCE) Data: 10 octombrie 2022 ANCP	Inspector Confirm introducerea imobilului în baza de date integrată și atribuirea numărului cadastral Semnatura și parafă Emilian Florin Eftinca Digitally signed by Emilian Florin Eftinca Date: 2022.10.31 12:14:36 Stampila BCPI
--	---

Președinte de ședință,