

HOTĂRÂREA nr. 847 **din 21.12.2022**

*privind dezmembrarea în două loturi a unui teren, proprietate publică a municipiului
Galați, situat pe Str. 1 Decembrie 1918 nr. 25, Lot 2/1/1*

Inițiator: Consilier local, Cristian-Sorin Enache;

Numărul și data depunerii proiectului de hotărâre: 928/09.12.2022

*Consiliul Local al Municipiului Galați, întrunit în ședință ordinară, în data de
21.12.2022;*

*Având în vedere referatul de aprobare nr. 251201/09.12.2022, al inițiatorului -
Consilier local, Cristian-Sorin Enache;*

*Având în vedere raportul comun de specialitate nr. 251209/09.12.2022,
al Direcției Patrimoniu, al Direcției Financiar Contabilitate și al Serviciului Juridic și
Legalitate;*

*Având în vedere avizul Comisiei de buget finanțe, administrarea domeniului
public și privat al municipiului Galați;*

*Având în vedere adresa nr. 5908/23.11.2022, înregistrată la Registratura
Generală a Municipiului Galați cu nr. 241073/23.11.2022;*

*Având în vedere Referatul de admitere al Oficiului de Cadastru și Publicitate
Imobiliară Galați, emis la cererea nr. 105500 din 08.12.2022;*

*Având în vedere dispozițiile Legii nr. 7/1996 a cadastrului și publicității
imobiliare, republicată, cu modificările și completările ulterioare;*

*Având în vedere dispozițiile Ordinului Directorului General al Agenției
Naționale de Cadastru și Publicitate Imobiliară nr. 700/09.07.2014 privind aprobarea
Regulamentului de avizare, recepție și înscriere în evidențele de cadastru și carte
funciară, cu modificările și completările ulterioare;*

Având în vedere dispozițiile art. 129, alin. (1) din Ordonanța de Urgență a Guvernului nr. 57/2019 privind Codul administrativ, cu modificările și completările ulterioare;

În temeiul art. 139, alin. (3), lit. „g” din Ordonanța de Urgență a Guvernului nr. 57/2019 privind Codul administrativ, cu modificările și completările ulterioare,

HOTĂRĂȘTE:

Art. 1 – (1) Se aprobă dezmembrarea în două loturi a terenului, proprietate publică a municipiului Galați, în suprafață de 30062 mp, situat în Galați, Str. 1 Decembrie 1918 nr. 25, Lot 2/1/1, conform extrasului de plan cadastral, după cum urmează:

- Lot 2/1/1/1 - cu suprafața măsurată de 23076 mp, având numărul cadastral 135879;

- Lot 2/1/1/2 - cu suprafața măsurată de 6986 mp, având numărul cadastral 135880.


(2) Terenurile sunt individualizate în anexa care face parte integrantă din prezenta hotărâre.

Art. 2 - Primarul Municipiului Galați se împuternicește cu ducerea la îndeplinire a prevederilor acestei hotărâri.

Art. 3 - Secretarul General al Municipiului Galați va asigura transmiterea și publicitatea prezentei hotărâri.

Președinte de ședință,

*Contrasemnează,
Secretar General,*

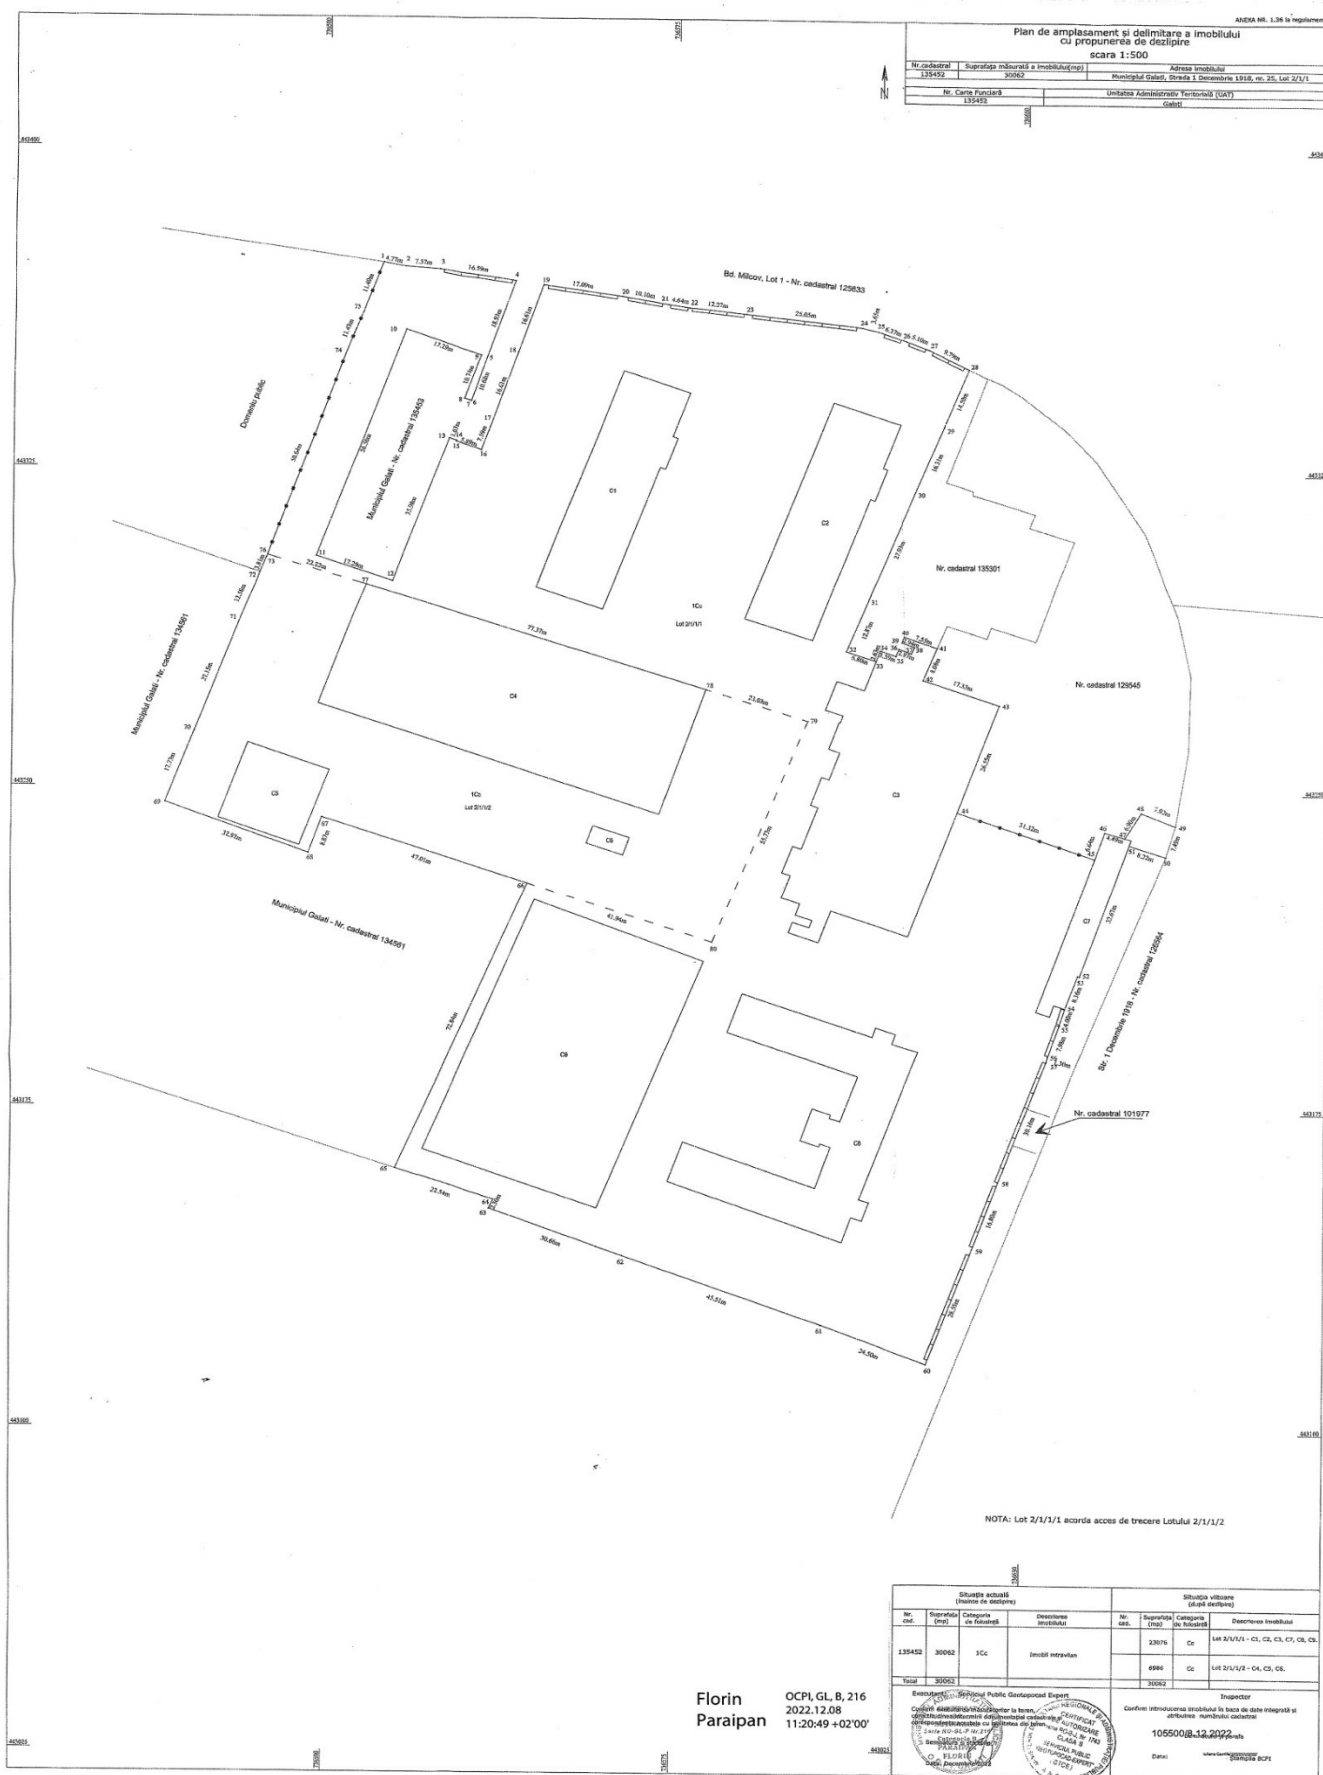




Plan de amplasament și delimitare a imobilului

Scara 1:500

Nr.cadastral	Suprafața măsurată a imobilului(mp)	Adresa imobilului
135880	6986	Municipiul Galați, Strada 1 Decembrie 1918, nr. 25, Lot 2/1/1/2
Nr. Carte Funciară		Unitatea Administrativ Teritorială (UAT)
		Galați

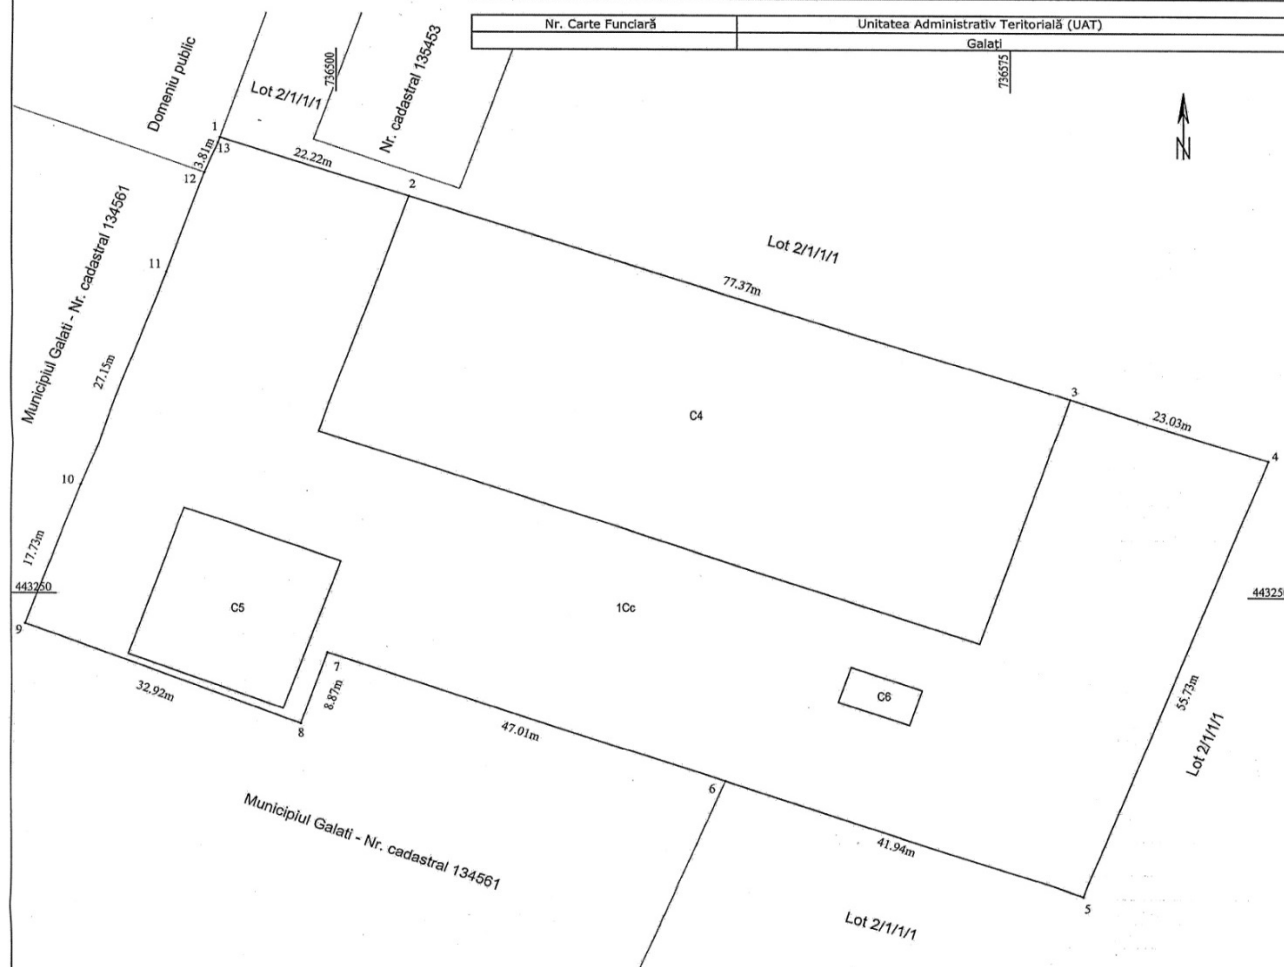

NOTA: Lot 2/1/1/1 acorda acces de trecere Lotului 2/1/1/2

A. Date referitoare la teren

Nr. parcela	Categorie de folosință	Suprafața (mp)	Mențiuni
1	Cc	6986	Imobil cu limite nematerializate.
Total		6986	

B. Date referitoare la construcții


Cod	Destinația	Suprafața construită la sol (mp)	Mențiuni
C4	CAS	2347	Teren sport - S.desf. = 2347 mp
C5	CAS	345	Dispensar - regim de înălțime P. S.desf. = 345 mp
C6	CAS	36	PT - regim de înălțime P. S.desf. = 36 mp
Total			

Suprafața totală măsurată a imobilului = 6986 mp

Suprafața din act = mp

Florin
Paraipan

OCPI, GL, B, 216
2022.12.08
11:22:06 +02'00'

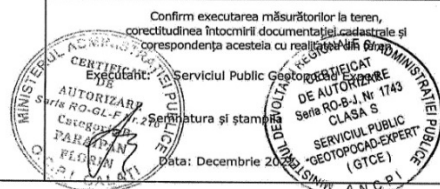

Confirm introducerea imobilului în baza de date integrată și atribuirea numărului cadastral

Inspector
105500/8.12.2022
Semnatura și parafa

Data: 105500/8.12.2022
Ștampila BCPI

PREȘEDINTE DE ȘEDINȚĂ,