

HOTĂRÂREA nr. 338

din 29.06.2023

privind dezmembrarea în două loturi a terenului, proprietate publică a Municipiului Galați, în suprafață de 97 mp, situat în Galați, Cartier Siderurgiștilor, acces bloc SD10B

Inițiator: Primarul Municipiului Galați, Ionuț -Florin Pucleanu

Numărul și data depunerii proiectului de hotărâre: 359/16.06.2023

Consiliul local al Municipiului Galați, întrunit în ședință ordinară în data de 29.06.2023;

Având în vedere Referatul de aprobare nr. 117226/15.06.2023, al inițiatorului – Primarul Municipiului Galați, Ionuț -Florin Pucleanu;

Având în vedere Raportul comun de specialitate nr. 117233/15.06.2023 al Direcției Patrimoniu, Direcției Financiar Contabilitate și al Serviciului Juridic și Legalitate;

Având în vedere avizul Comisiei de buget finanțe, administrarea domeniului public și privat al Municipiului;

Având în vedere solicitarea doamnei Udatu Iordana, înregistrată la Registratura Generală a Municipiului Galați cu nr. 105391/26.05.2023;

Având în vedere dispozițiile Legii nr. 7/1996 a cadastrului și publicității imobiliare, republicată, cu modificările și completările ulterioare;

Având în vedere dispozițiile Ordinului Directorului General al Agenției Naționale de Cadastru și Publicitate Imobiliară nr. 600/08.02.2023 privind aprobarea Regulamentului de avizare, recepție și înscriere în evidențele de cadastru și carte funciară, cu modificările și completările ulterioare;

Având în vedere dispozițiile art. 129 alin. (1), din Ordonanța de Urgență a Guvernului nr. 57/2019 privind Codul Administrativ, cu modificările și completările ulterioare;

În temeiul dispozițiilor art. 139, alin. (3), lit. g) din Ordonanța de Urgență a Guvernului nr. 57/2019 privind Codul Administrativ, cu modificările și completările ulterioare;

HOTĂRĂȘTE:

Art. 1 – (1) Se aprobă dezmembrarea în 2 loturi a terenului proprietatea publică a municipiului Galați, în suprafață de 97 mp, situat în municipiul Galați, Cartier Siderurgiștilor, Acces bloc SD10B, conform extrasului de plan cadastral, după cum urmează:

- Cartier Siderurgiștilor, acces bloc SD10B, Lot 1- cu suprafața de 86 mp va avea numărul cadastral 136397;

- Cartier Siderurgiștilor, Acces bloc SD10B, Lot 2 - cu suprafața de 11 mp, va avea numărul cadastral 136398.

(2) Terenurile sunt individualizate în anexa care face parte integrantă din prezenta hotărâre.

Art. 2 - Primarul Municipiului Galați se împuternicește cu ducerea la îndeplinire a prevederilor acestei hotărâri.


Art. 3– Secretarul General al Municipiului Galați va asigura transmiterea și publicitatea prezentei hotărâri.

Președinte de ședință,

*Contrasemnează,
pt. Secretar General,*

Plan de amplasament și delimitare a imobilului cu propunere de dezlipire
Scara 1 : 200

Nr. cadastral	Suprafața măsurată a imobilului (mp)	Adresa imobilului
123355	97	Mun. Galati, Cartier Siderurgistilor, Jud. Galati, Acces bl. SD10B
Carte Funciară nr.	Unitate Administrativ Teritorială (UAT)	
123355	GALATI	

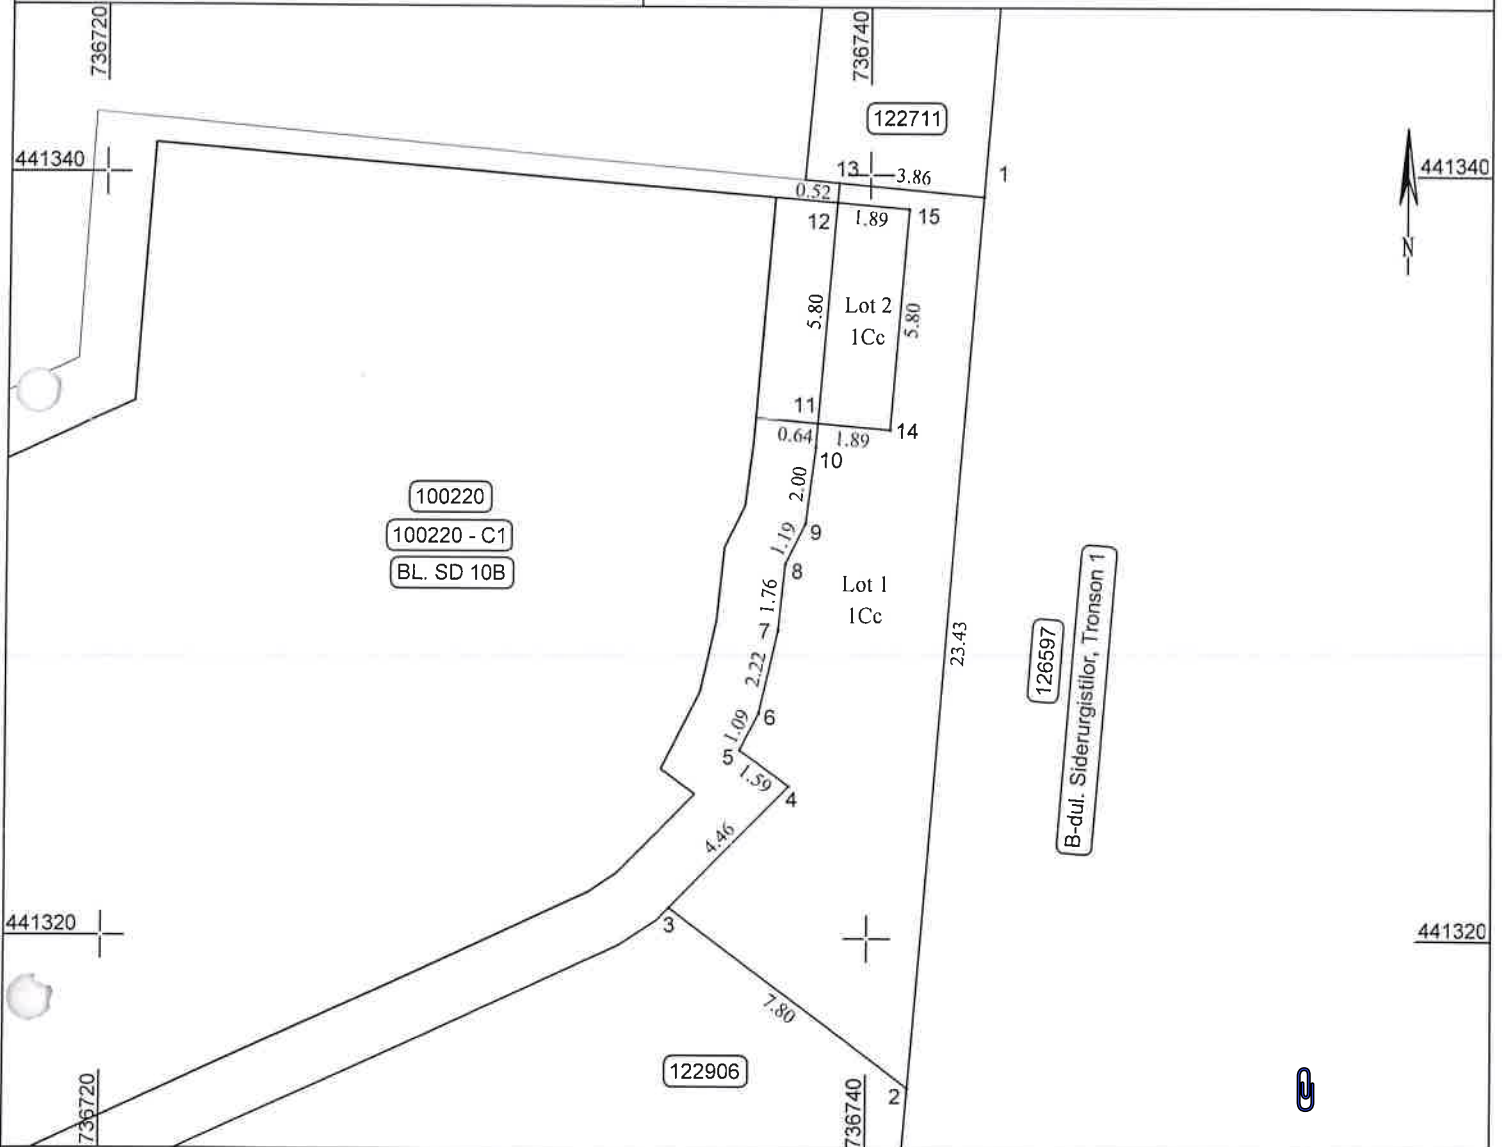

DEZLIPIRE IMOBIL

Situatia actuala (inainte de dezlipire)

Situatia viitoare (dupa dezlipire)

Nr. cad.	Suprafata (m.p.)	Categoria de folosinta	Descrierea imobilului	Nr. cad.	Suprafata (m.p.)	Categoria de folosinta	Descrierea imobilului
123355	97	Cc	TDI		86	Cc	Lot 1
					11	Cc	Lot 2
Total	97			Total	97		

Persoana Autorizata: P.J.A. S.C. "ADRICARD PROJET" S.R.L.;
CLASA III, SERIA RO-B-J, NR. 1876
Persoana Fizica Autorizata: P.F.A. POPA GABRIELA; CATEG. B/C,
SERIA RO-GL-F, NR. 0088
Confirm executarea masuratorilor la teren, corectitudinea intocmirii
documentatiei cadastrale si corespondenta acestora cu realitatea
din teren.
Semnatura si stampila
Data: Aprilie/2023

Inspector

Confirm introducerea imobilului in baza de date integrata si
atribuirea numarului cadastral.


Semnatura si parafa

Data:/...../20 23
Stampila BCPI

Plan de amplasament și delimitare a imobilului
Scara 1 : 200

Anexa nr. 16

Nr. cadastral	Suprafața măsurată a imobilului (mp)	Adresa imobilului
	86	Mun. Galati, Cartier Siderurgistilor, Jud. Galati, Acces bl. SD10B, Lot 1
Nr. Carte Funciară	Unitate Administrativ Teritorială (UAT)	
	GALATI	

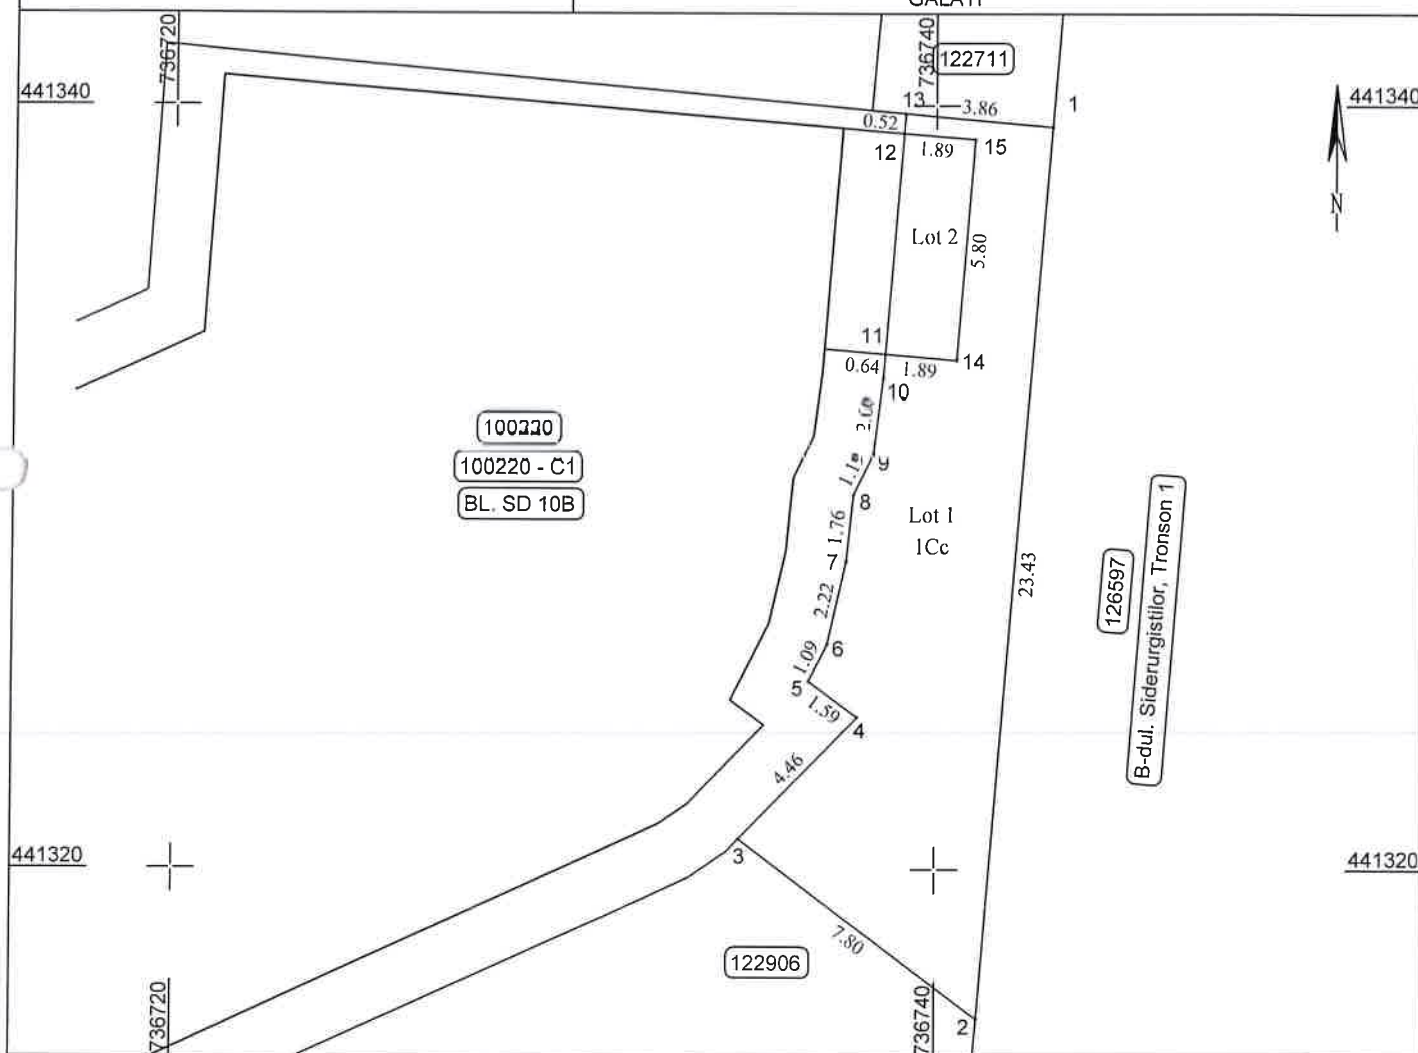

A. DATE REFERITOARE LA TEREN

Nr. parcela	Categorie de folosinta	Suprafata (mp)	Mentiuni
1	Cc	86	Imobil imprejmuit partial intre pct. 11, 14, 15, 12 - perete constructie
Total		86	

B. DATE REFERITOARE LA CONSTRUCTII

Cod	Destinatia	Supraf. construita la sol (mp)	Mentiuni
TOTAL			

Suprafata totala masurata a imobilului = 86.00 mp
Suprafata din act = mp

Persoana Autorizata: P.J.A. S.C. "ADRICARD PROJET" S.R.L.;
CLASA III, SERIA RO-B-J, NR. 1876
Persoana Fizica Autorizata: P.F.A. POPA GABRIELA; CATEG. B/C,
SERIA RO-GL-F, NR. 0088
Confirm executarea masuratorilor la teren, corectitudinea intocmirii
documentatiei cadastrale si corespondenta acesteia cu realitatea
din teren.
Semnatura si stampila
Data: Aprilie/2023

Inspector

Confirm introducerea imobilului in baza de date integrata si
atribuirea numarului cadastral.


Semnatura si parafa

Data:/...../20 23
Stampila BCPI

Plan de amplasament și delimitare a imobilului
Scara 1 : 500

Anexa nr. 16

Nr. cadastral	Suprafața măsurată a imobilului (mp)	Adresa imobilului
	11	Mun. Galati, Cartier Siderurgistilor, Jud. Galati, Acces bl. SD10B, Lot 2
Nr. Carte Funciară	Unitate Administrativ Teritorială (UAT)	
	GALATI	

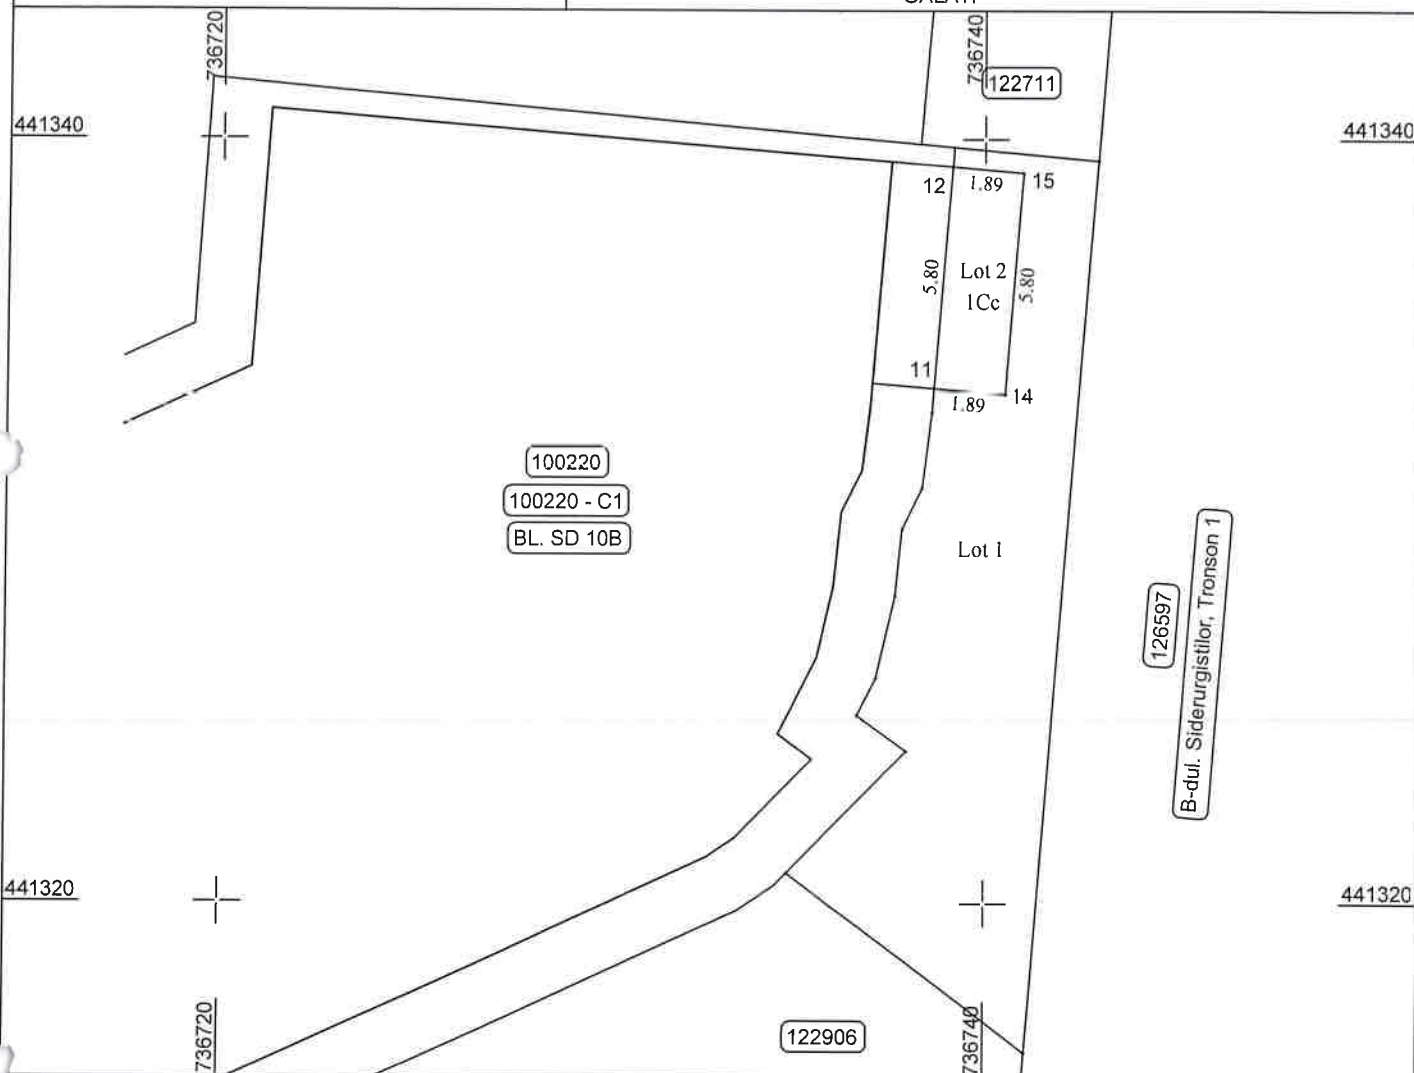

A. DATE REFERITOARE LA TEREN

Nr. parcela	Categorie de folosinta	Suprafata (mp)	Mentiuni
1	Cc	11	Imobil imprejmuit partial intre pct. 11, 14, 15, 12 - perete constructie
Total		11	

B. DATE REFERITOARE LA CONSTRUCTII

Cod	Destinatia	Supraf. construita la sol (mp)	Mentiuni
TOTAL			

Suprafata totala masurata a imobilului = 11.00 mp
Suprafata din act = mp

PRESEDINTE DE SEDINTA,

Persoana Autorizata: P.J.A. S.C. "ADRICARD PROJET" S.R.L.;
CLASA III, SERIA RO-B-J, NR. 1876
Persoana Fizica Autorizata: P.F.A. POPA GABRIELA; CATEG. B/C,
SERIA RO-GL-F, NR. 0088
Confirm executarea masuratorilor la teren, corectitudinea intocmirii
documentatiei cadastrale si corespondenta acestuia cu realitatea
din teren.
Semnatura si stampila
Data: Aprilie/2023

Inspector

Confirm introducerea imobilului in baza de date integrata si
atribuirea numarului cadastral.

Semnatura si parafa

Data:/...../20 23
Stampila BCPI