

HOTĂRÂREA nr. 395 **din 27.07.2023**

privind instituirea dreptului de uz și servitute de trecere subterană și supraterană, în favoarea Societății Distribuție Energie Electrică S.A., pentru un teren, proprietate publică a municipiului Galați

Inițiator: Primarul municipiului Galați, Ionuț-Florin Pucleanu

Numărul și data depunerii proiectului de hotărâre: 417/29.06.2023

Consiliul Local al Municipiului Galați, întrunit în ședință ordinară, în data de 27.07.2023;

Având în vedere referatul de aprobare nr. 136390/12.07.2023, al inițiatorului - Primarul municipiului Galați, Ionuț-Florin Pucleanu;

Având în vedere raportul comun de specialitate nr. 136414/12.07.2023, al Direcției Patrimoniu, al Direcției Financiar Contabilitate și al Serviciului Juridic și Legalitate;

Având în vedere avizul Comisiei de buget finanțe, administrarea domeniului public și privat al municipiului Galați;

Văzând adresa Societății Distribuție Energie Electrică România S.A. nr. 163033/31.05.2023, înregistrată la Registratura Generală a Municipiului Galați sub nr. 117646/16.06.2023;

Având în vedere dispozițiile art. 12 alin. (2), alin. (3), alin. (4) și art. 14 alin. (3) și alin. (6) din Legea nr. 123/2012 a energiei electrice și a gazelor naturale, cu modificările și completările ulterioare;

Având în vedere dispozițiile art. 129 alin (1) din Ordonanța de Urgență a Guvernului nr. 57/2019 privind Codul Administrativ, cu modificările și completările ulterioare;

În temeiul art. 139 alin (3) lit. “g” din Ordonanța de Urgență a Guvernului nr. 57/2019 privind Codul Administrativ, cu modificările și completările ulterioare,

HOTĂRĂȘTE:

Art. 1 – (1) *Se aprobă instituirea dreptului de uz și servitute de trecere subterană și supraterană, cu titlu gratuit, pe toată durata de viață a capacităților energetice, în favoarea Societății de Distribuție a Energiei Electrice S.A., pentru un teren, în suprafață de 3 mp, proprietate publică a municipiului Galați.*


(2) Terenul este individualizat în anexa care face parte integrantă din prezenta hotărâre.

Art. 2 – *Primarul Municipiului Galați se împuternicește cu ducerea la îndeplinire a prevederilor prezentei hotărâri.*

Art. 3 – *Secretarul General al Municipiului Galați va asigura transmiterea și publicitatea prezentei hotărâri.*

Președinte de ședință,

*Contrasemnează,
Secretar General,*

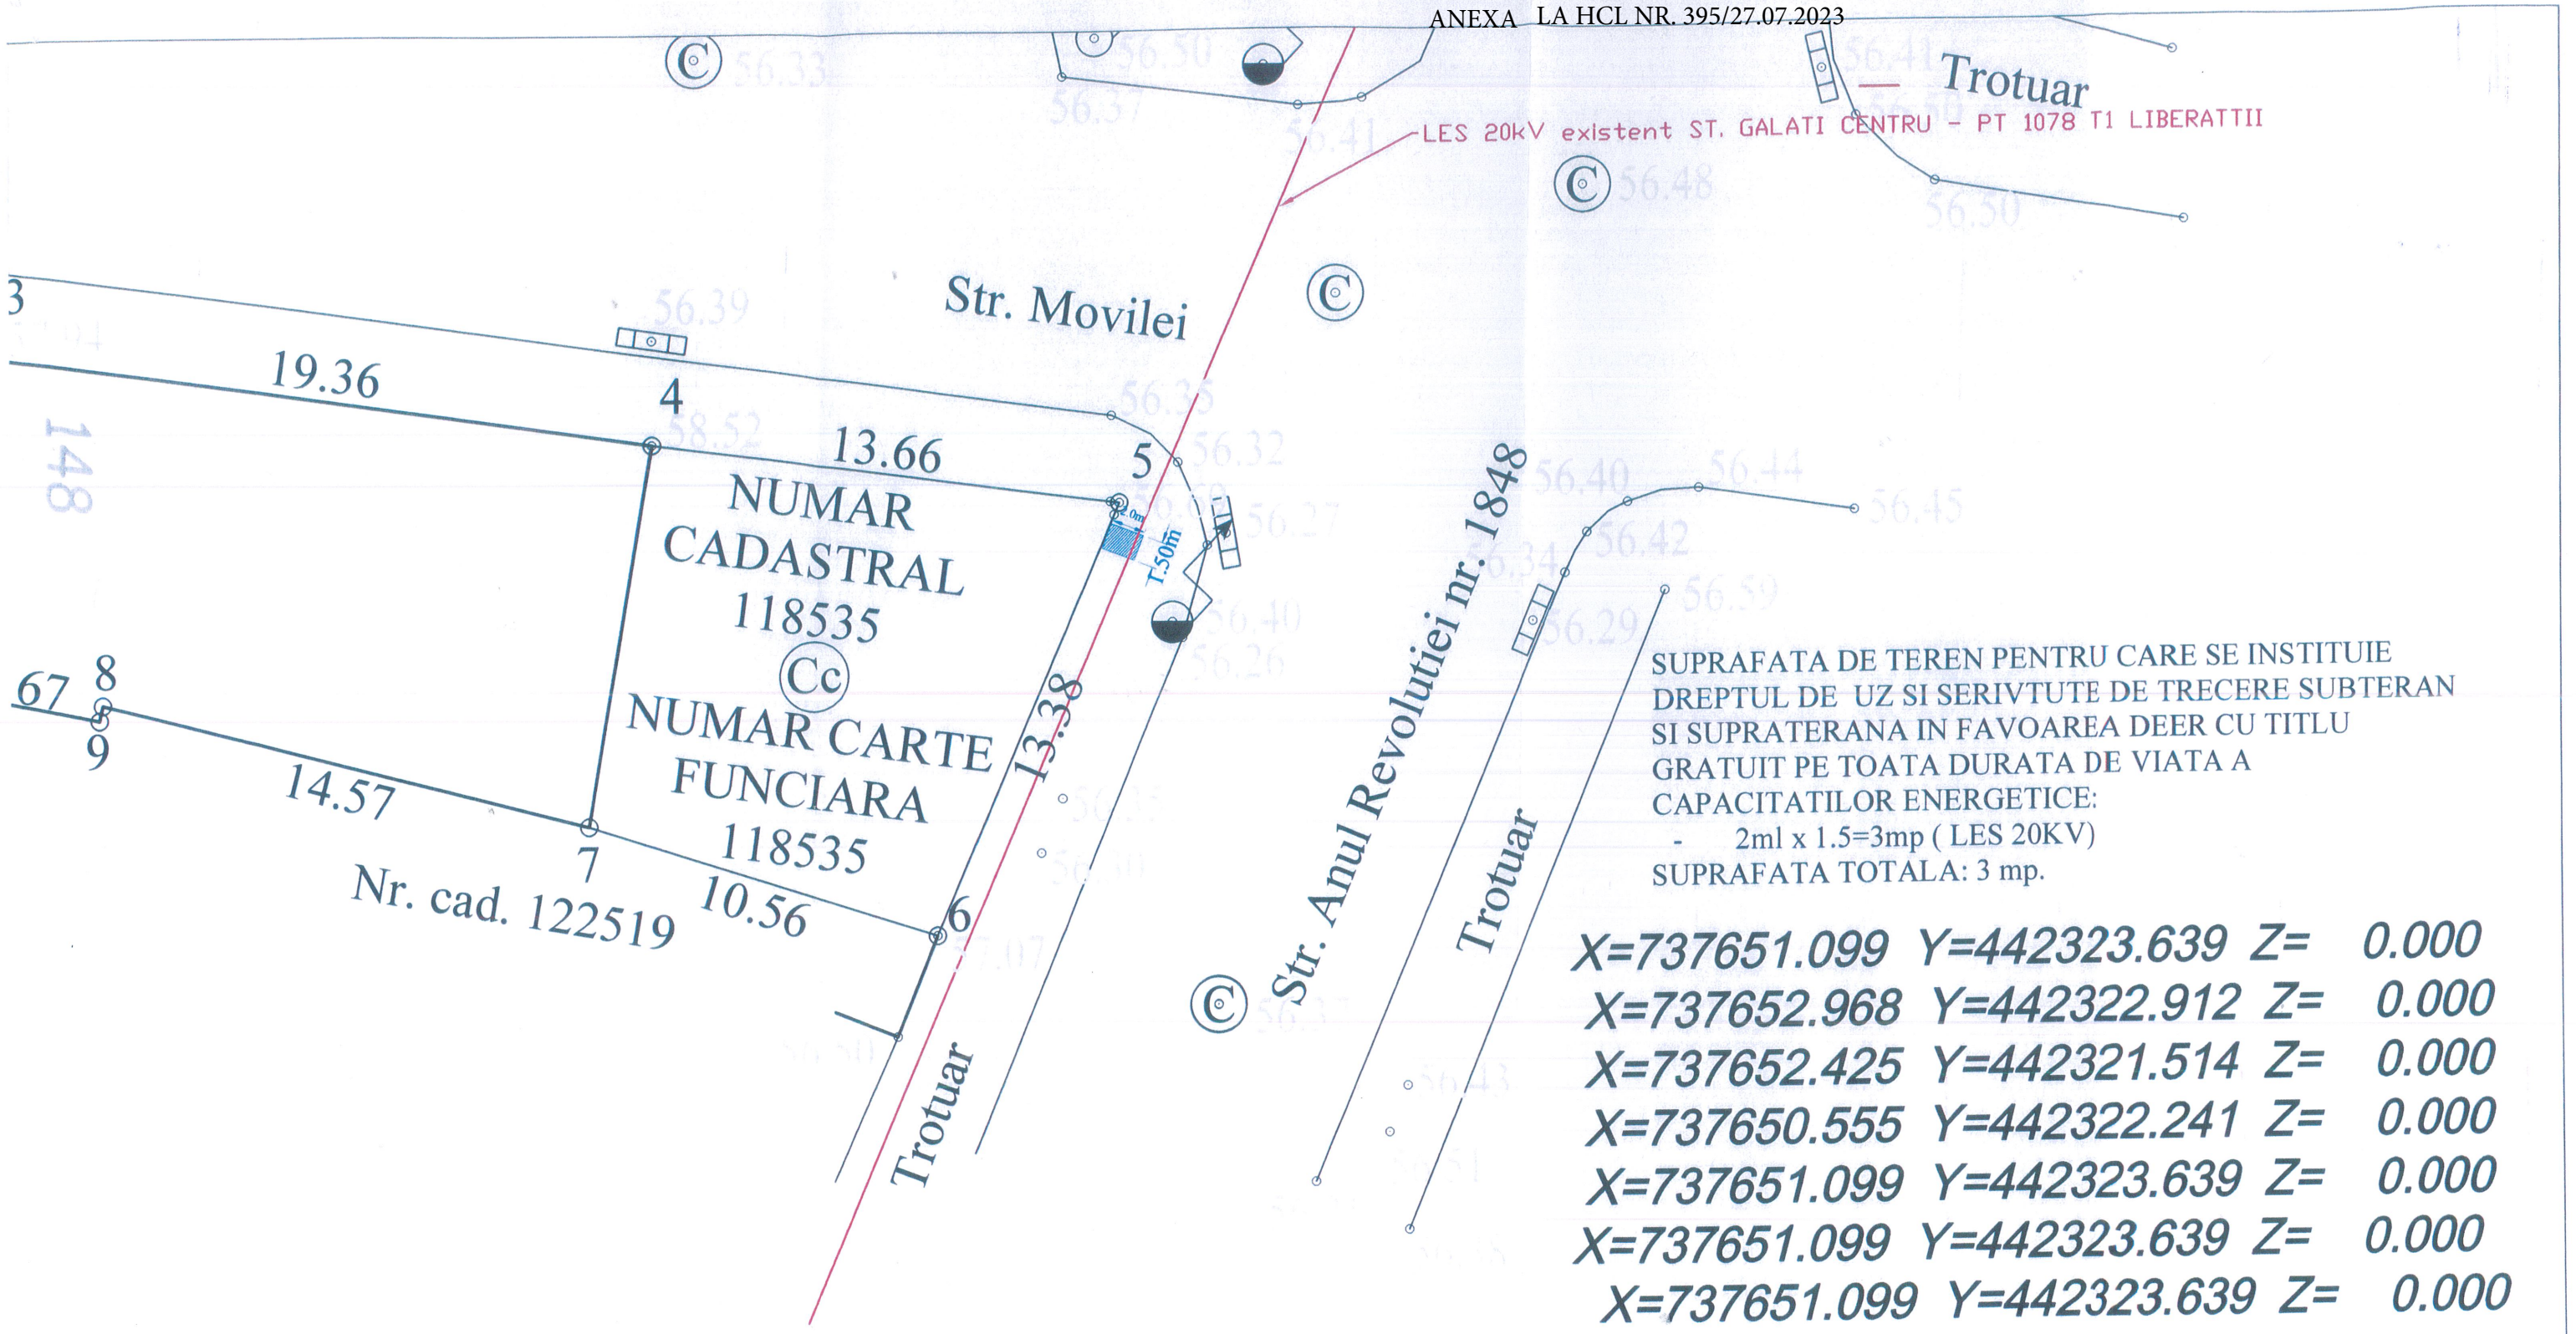

SUPRAFATA DE TEREN PENTRU CARE SE INSTITUTE DREPTUL DE UZ SI SERIVTUTE DE TRECERE SUBTERAN SI SUPRATERANA IN FAVOAREA DEER CU TITLU GRATUIT PE TOATA DURATA DE VIATA A CAPACITATILOR ENERGETICE:
- 2ml x 1.5=3mp (LES 20KV)
SUPRAFATA TOTALA: 3 mp.

- X=737651.099 Y=442323.639 Z= 0.000
- X=737652.968 Y=442322.912 Z= 0.000
- X=737652.425 Y=442321.514 Z= 0.000
- X=737650.555 Y=442322.241 Z= 0.000
- X=737651.099 Y=442323.639 Z= 0.000
- X=737651.099 Y=442323.639 Z= 0.000
- X=737651.099 Y=442323.639 Z= 0.000

PRESEDINTE DE SEDINTA,

SC RBX ELECTRIC FLASH LED SRL			Beneficiar: DEER - SUCURSALA GALATI	Proiect nr. 100/202
Funcție	Nume si prenume	Semnatura	Denumire lucrare	Faza: HCL
Sef proiect	Ing. Nitu Oana		Spor de putere reprezentanta auto renault, mun. Galati, b-dul George Cosbuc, nr. 148, jud. Galati - utilizator APAN SRL	Scara: 1:500
Proiectant	Ing. Danila Ionela		Titlu plansa: Plan de situatie proiectat	Nr. plansa: E2
Desenat	Tasca Andreea			