

ROMANIA
JUDEȚUL GALAȚI
MUNICIPIUL GALAȚI
CONSILIUL LOCAL

HOTĂRÂREA nr. 418 ***din 27.07.2023***

*privind dezmembrarea în trei loturi a terenului situat în municipiul Galați,
Bd. George Coșbuc nr. 261, Lot 1*

Inițiator: Primarul Municipiului Galați, Ionuț-Florin Pucceanu,

Numărul și data depunerii proiectului de hotărâre: 443/21.07.2023

*Consiliul Local al Municipiului Galați, întrunit în Ședință Ordinară în data de
27.07.2023;*

*Având în vedere Referatul de aprobare nr. 143265/21.07.2023 al inițiatorului,
Primarul Municipiului Galați, Ionuț-Florin Pucceanu;*

*Având în vedere Raportul comun de specialitate nr. 143270/21.07.2023 al
Direcției Financiar Contabilitate, al Serviciului Juridic și Legalitate și al Direcției
Patrimoniu;*

*Având în vedere Avizul Comisiei de buget, finanțe, administrarea domeniului
public și privat al municipiului;*

*Având în vedere adresele nr. 35073/20.02.2023 și nr. 116602/15.06.2023, ale
Serviciului de Proiecte și Finanțări Externe – Direcția de Dezvoltare Infrastructură și
Lucrări Publice;*

*Având în vedere Referatul de admitere nr. 64409/13.07.2023, al Oficiului de
Cadastru și Publicitate Imobiliară Galați;*

*Având în vedere dispozițiile Legii nr. 7/1996 a cadastrului și publicității
imobiliare, republicată, cu modificările și completările ulterioare;*

*Având în vedere dispozițiile Ordinului Directorului General al Agenției
Naționale de Cadastru și Publicitate Imobiliară nr. 600/08.02.2023 privind
aprobarea Regulamentului de avizare, recepție și înscriere în evidențele de cadastru și
carte funciară, cu modificările și completările ulterioare;*

Având în vedere dispozițiile art. 129 alin. (1), din Ordonanța de Urgență a Guvernului nr. 57/2019 privind Codul Administrativ, cu modificările și completările ulterioare;

În temeiul dispozițiilor art. 139, alin. (3), lit. g) din Ordonanța de Urgență a Guvernului nr. 57/2019 privind Codul Administrativ, cu modificările și completările ulterioare;

HOTĂRĂȘTE:

Art. 1 – (1) *Se aprobă dezmembrarea în trei loturi a terenului proprietatea publică a municipiului Galați, în suprafață de 35298mp, situat în Galați, Bd. George Coșbuc nr. 261, Lot 1, conform extrasului de plan cadastral, după cum urmează:*

- Lot 1/1- cu suprafața măsurată de 34416 mp, având numărul cadastral 136697;

- Lot 1/2 - cu suprafața măsurată de 794 mp, având numărul cadastral 136698;

- Lot 1/3- cu suprafața măsurată de 88 mp, având numărul cadastral 136699.


(2) Terenurile sunt individualizate în anexa care face parte integrantă din prezenta hotărâre.


Art. 2 – *Primarul Municipiului Galați se împuternicește cu ducerea la îndeplinire a prevederilor acestei hotărâri.*

Art. 3 – *Secretarul General al Municipiului Galați va asigura transmiterea și publicitatea prezentei hotărâri.*

Președinte de ședință,

*Contrasemnează,
Secretar General,*

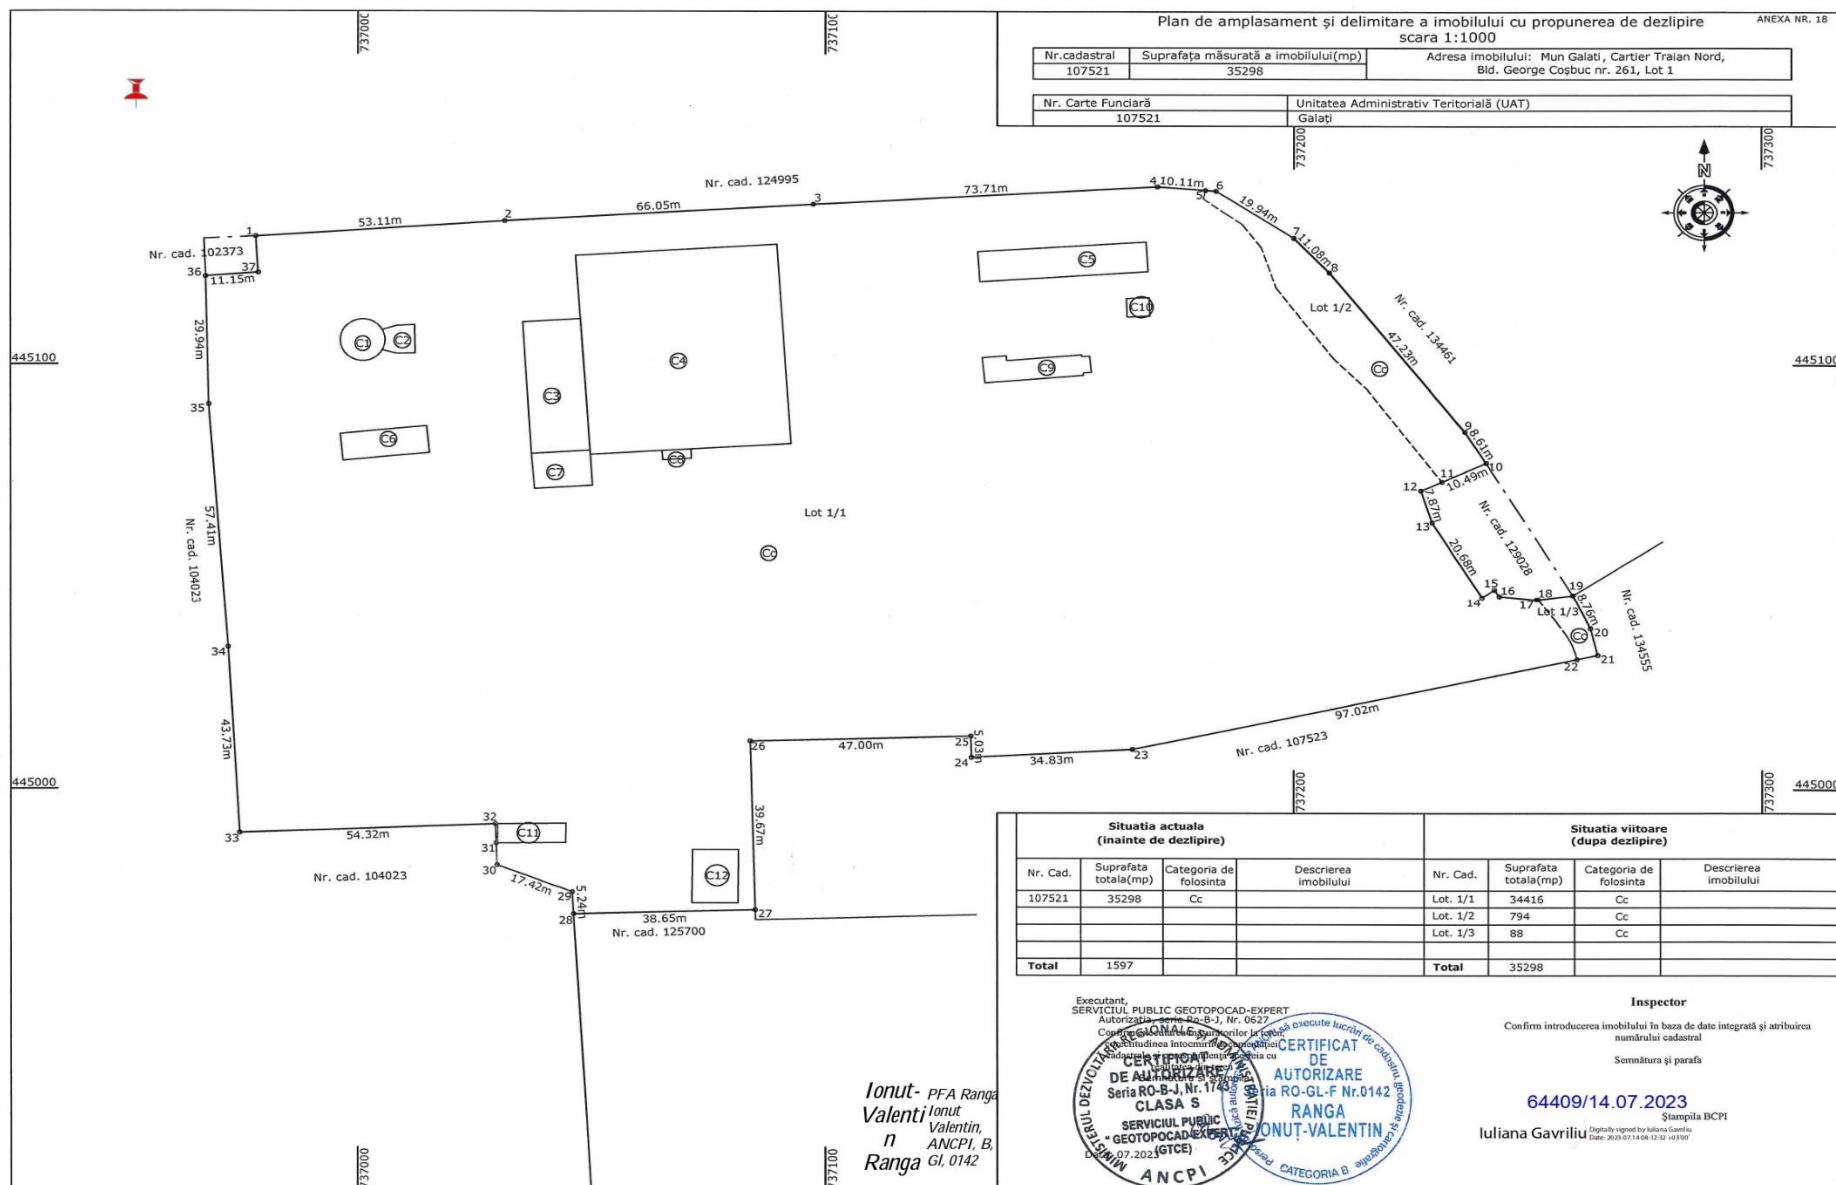

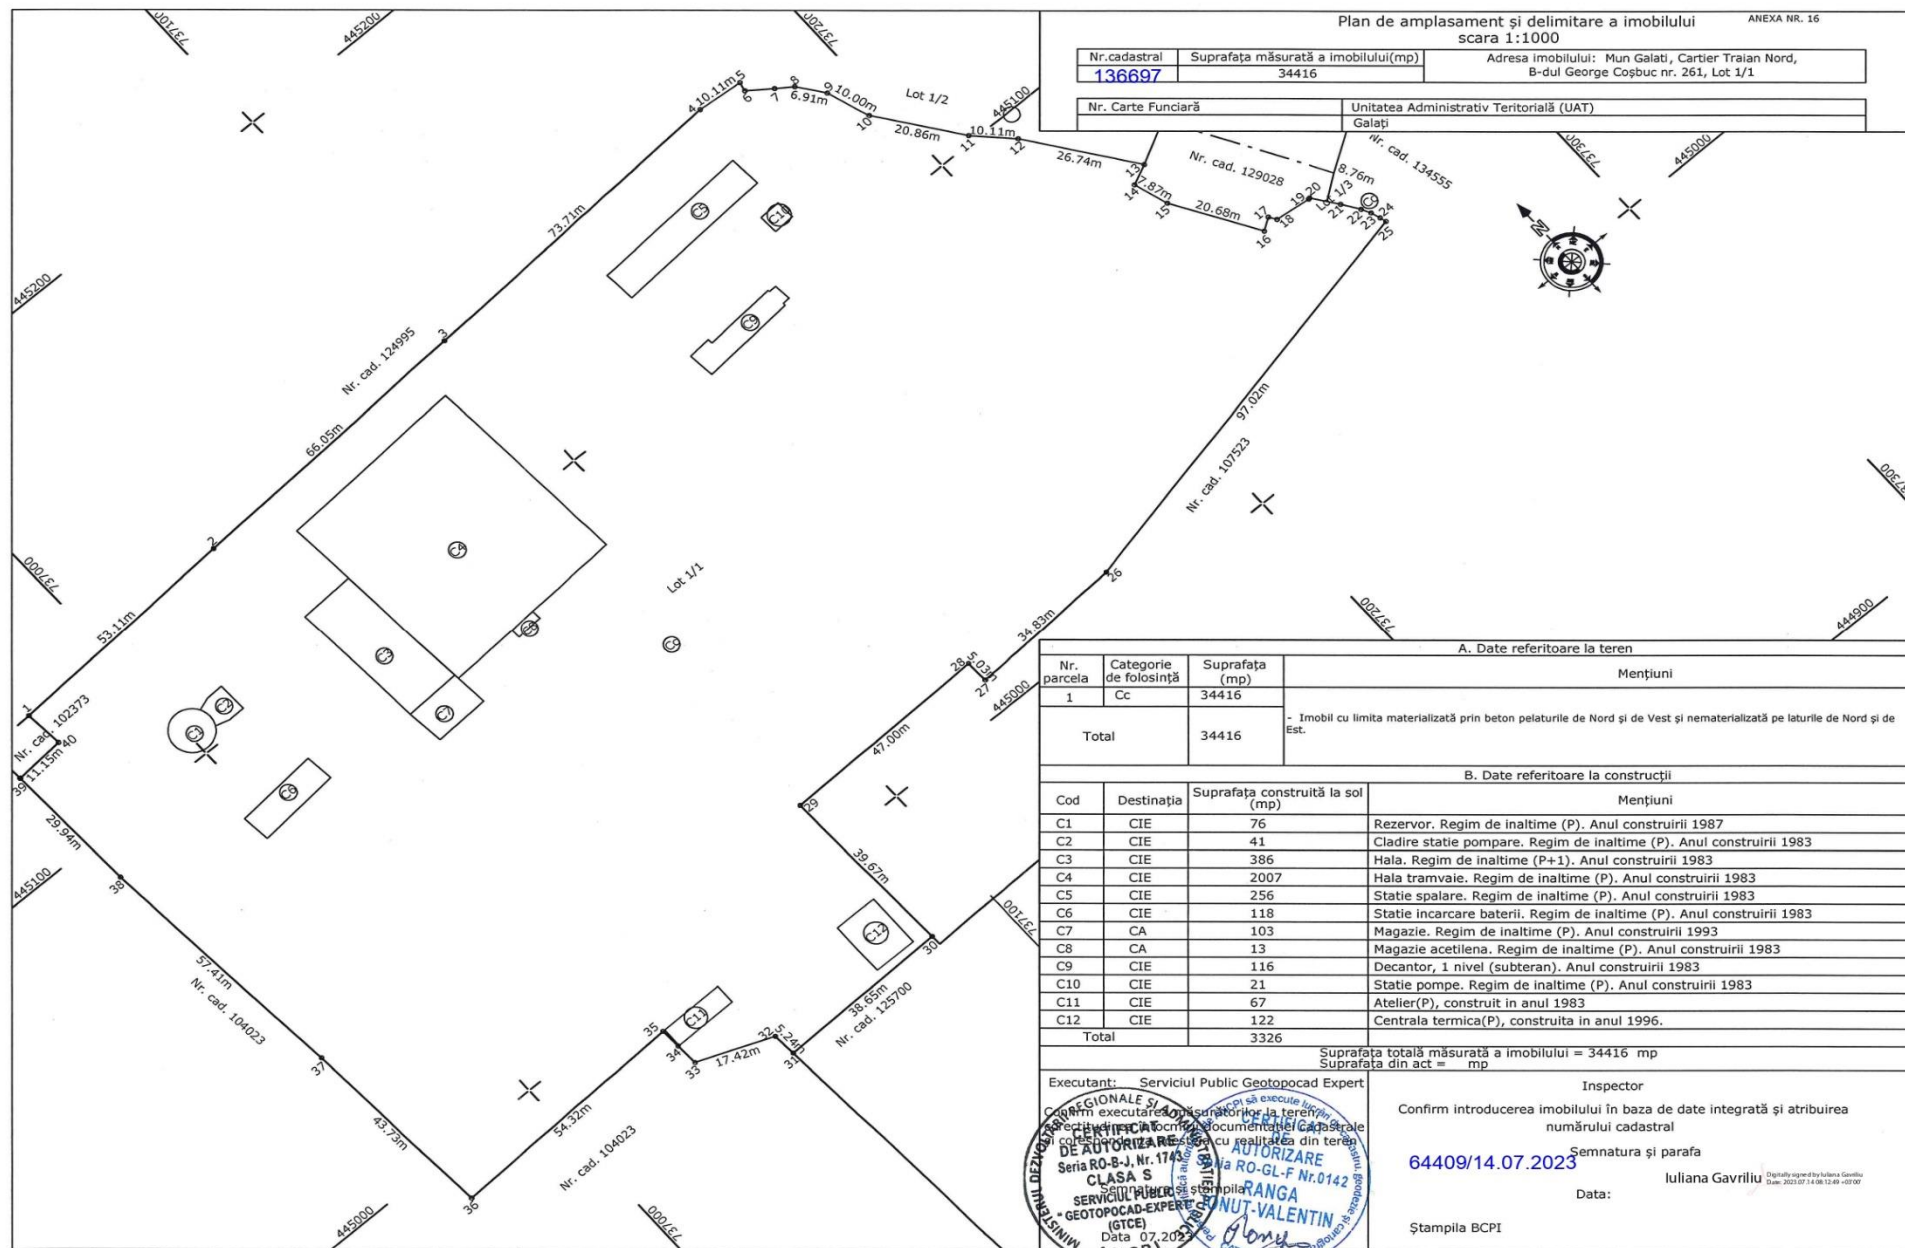


Plan de amplasament și delimitare a imobilului

ANEXA NR. 16

Scara 1:1000

Nr.cadastral	Suprafața măsurată a imobilului(mp)	Adresa imobilului: Mun Galati, Cartier Traian Nord, B-dul George Coșbuc nr. 261, Lot 1/2
136698	794	

Nr. Carte Fundară	Unitatea Administrativă Teritorială (UAT)
	Galati

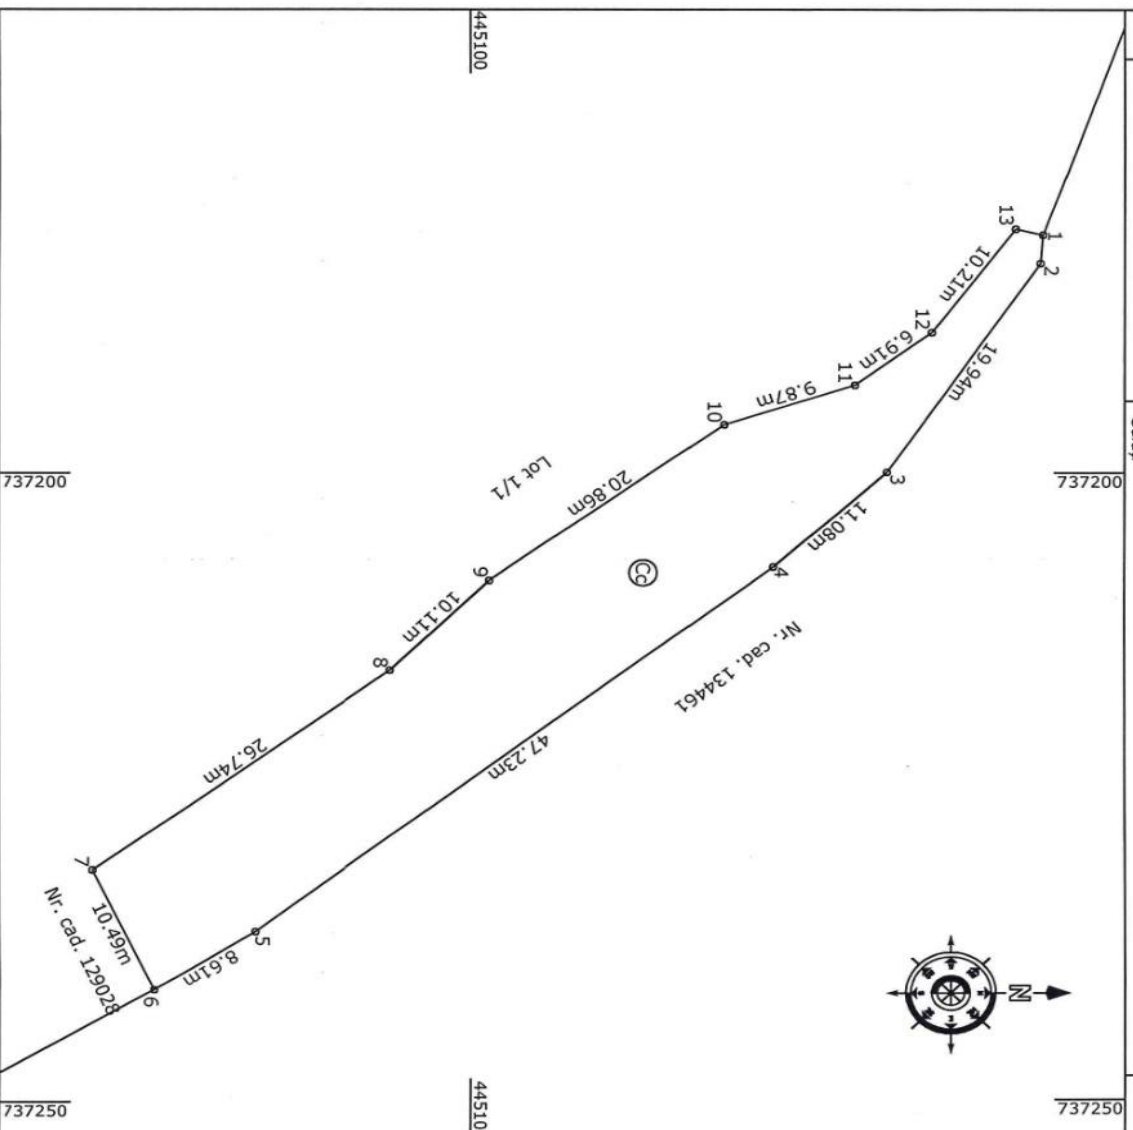

Nr. parcela	Categorie de folosință	Suprafața (mp)	Mentțiuni
	Cc	794	
Total		794	- Imobil cu linia materializată prin beton pe latura de Est și nematerializată în rest.

Cod	Destinația	Suprafața construită la sol (mp)	Mentțiuni
Total			

Suprafața totală măsurată a imobilului = 794 mp
Suprafața din act = mp

Executant: Serviciul Public Geotehnic de Expert

Inspector

Confirm introducerea imobilului în baza de date integrată și atribuirea numărului cadastral

64409/14.07.2023

Data:

Iuliana Gavrilu

Digitally signed by
Iuliana Gavrilu
Date: 2023.07.14
08:13:03 +03'00'

Plan de amplasament și delimitare a imobilului

ANEXA NR. 16

scara 1:1000

Nr. cadastral

Suprafața măsurată a imobilului (mp)

88

Adresa imobilului:

Mun. Galați, Cartier Traian Nord,
B-dul George Coșbuc nr. 261, Lot 1/3

Nr. Carte Funciară

Unitatea Administrativă Teritorială (UAT)

Galați

445040

445040

737260

737260

1

2

3

4

5

6

7

8

9

6.47m

7.52m

8.76m

6.50m

4.52m

2.18m

2.18m

4.35m

Lot 1/1

Lot 1/1

Nr. cad. 129028

Nr. cad. 134555

Nr. de foliosință

Suprafața (mp)

Mențiuni

1

Cc

88

- Imobil cu limita materializată prin beton pe latura de Est și nematerializată în rest.

Total

88

A. Date referitoare la teren

Cod

Destinația

Suprafața construită la sol (mp)

Mențiuni

Total

Suprafața totală măsurată a imobilului = 88 mp

Suprafața din act = mp

B. Date referitoare la construcții

Executant:

Serviciul Public Geotopocad Expert

Inspector

Confirm introducerea imobilului în baza de date integrată și atribuirea numărului cadastral

Semnatura și parafa

64409/14.07.2023

Data:

Iuliana Gavrilu

Ștampila BCPI

Ștampila ANCP

Ștampila BCP

PRESEDINTE DE SEDINTA,

4