

ROMANIA  
JUDEȚUL GALAȚI  
MUNICIPIUL GALAȚI  
CONSILIUL LOCAL

## ***HOTĂRÂREA nr. 419*** ***din 27.07.2023***

*Privind dezmembrarea în două loturi a terenului situat în municipiul Galați,  
Bd. George Coșbuc nr. 259, Lot 1*

*Inițiator: Primarul Municipiului Galați, Ionuț-Florin PucEANU,  
Numărul și data depunerii proiectului de hotărâre: 444/21.07.2023*

*Consiliul Local al Municipiului Galați, întrunit în Ședință Ordinară în data de  
27.07.2023;*

*Având în vedere Referatul de aprobare nr. 143287/21.07.2023 al inițiatorului,  
Primarul Municipiului Galați, Ionuț-Florin PucEANU;*

*Având în vedere Raportul comun de specialitate nr. 143290/21.07.2023 al  
Direcției Financiar Contabilitate, al Serviciului Juridic și Legalitate și al Direcției  
Patrimoniu;*

*Având în vedere Avizul Comisiei de buget, finanțe, administrarea domeniului  
public și privat al municipiului;*

*Având în vedere adresele nr. 35073/20.02.2023 și nr. 116602/15.06.2023, ale  
Serviciului de Proiecte și Finanțări Externe – Direcția de Dezvoltare Infrastructură și  
Lucrări Publice;*

*Având în vedere Referatul de admitere nr. 63654/12.07.2023, al Oficiului de  
Cadastru și Publicitate Imobiliară Galați;*

*Având în vedere dispozițiile Legii nr. 7/1996 a cadastrului și publicității  
imobiliare, republicată, cu modificările și completările ulterioare;*

*Având în vedere dispozițiile Ordinului Directorului General al Agenției  
Naționale de Cadastru și Publicitate Imobiliară nr. 600/08.02.2023 privind  
aprobarea Regulamentului de avizare, recepție și înscriere în evidențele de cadastru și  
carte funciară, cu modificările și completările ulterioare;*

*Având în vedere dispozițiile art. 129 alin. (1), din Ordonanța de Urgență a Guvernului nr. 57/2019 privind Codul Administrativ, cu modificările și completările ulterioare;*

*În temeiul dispozițiilor art. 139, alin. (3), lit. g) din Ordonanța de Urgență a Guvernului nr. 57/2019 privind Codul Administrativ, cu modificările și completările ulterioare;*

## ***HOTĂRĂȘTE:***

**Art. 1** – (1) *Se aprobă dezmembrarea în două loturi a terenului proprietatea publică a municipiului Galați, în suprafață de 66262mp, situat în Galați, Bd. George Coșbuc nr. 259, Lot 1, conform extrasului de plan cadastral, după cum urmează:*

- Lot 1/1- cu suprafața măsurată de 66141 mp, având numărul cadastral 136715;*
- Lot 1/2 - cu suprafața măsurată de 121 mp, având numărul cadastral 136716.*


*(2) Terenurile sunt individualizate în anexa care face parte integrantă din prezenta hotărâre.*

**Art. 2** – *Primarul Municipiului Galați se împuternicește cu ducerea la îndeplinire a prevederilor acestei hotărâri.*

**Art. 3** – *Secretarul General al Municipiului Galați va asigura transmiterea și publicitatea prezentei hotărâri.*

*Președinte de ședință,*

*Contrasemnează,  
Secretar General,*

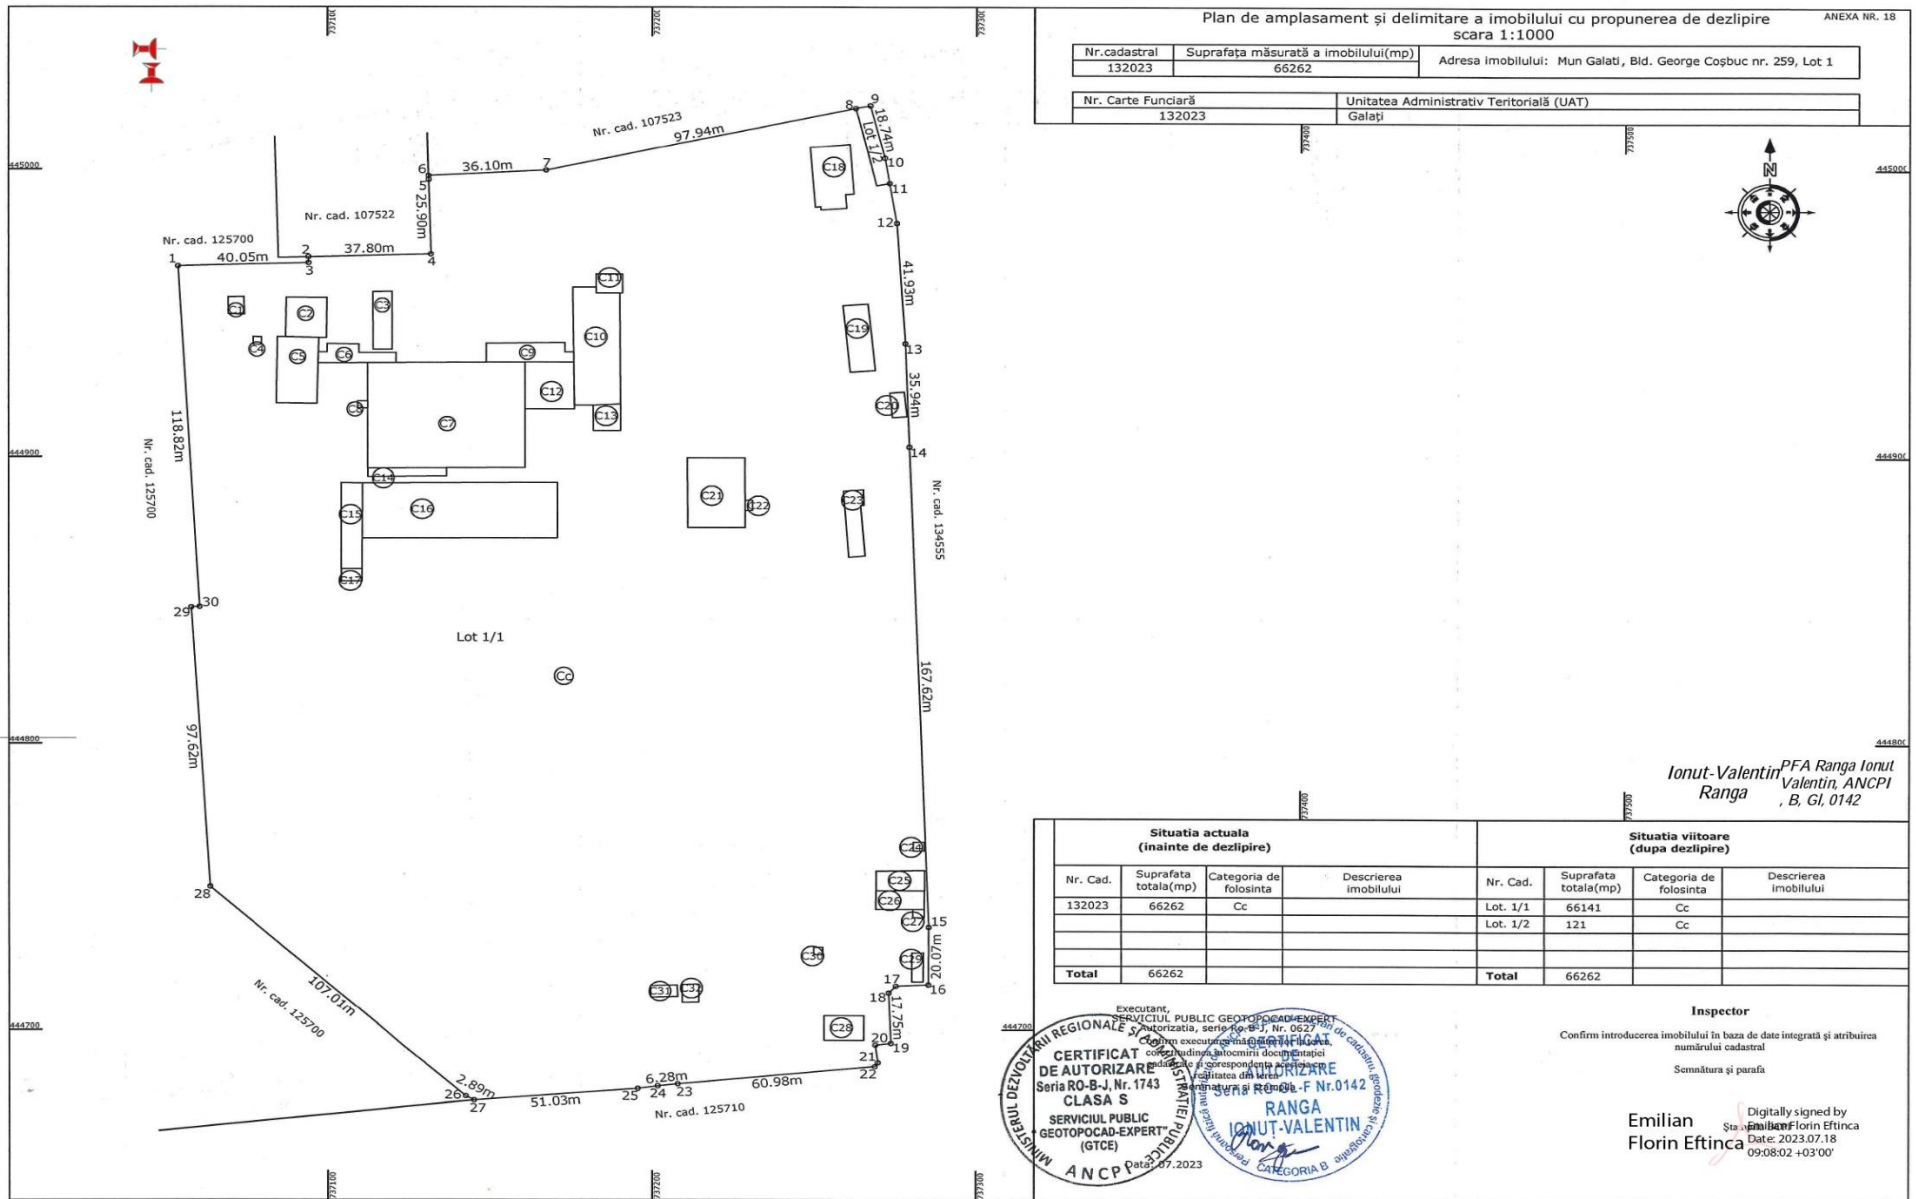



| Plan de amplasament și delimitare a imobilului |                                           |                                                                                              | ANEXA NR. 16 |
|------------------------------------------------|-------------------------------------------|----------------------------------------------------------------------------------------------|--------------|
| scara 1:200                                    |                                           |                                                                                              |              |
| Nr. cadastral                                  | Suprafața măsurată a imobilului (mp)      | Adresa imobilului: Mun. Galați, Cartier Traian Nord,<br>B-dul George Cosbuc nr. 261, Lot 1/2 |              |
| 136716                                         | 121                                       |                                                                                              |              |
| Nr. Carte Funcară                              | Unitatea Administrativă Teritorială (UAT) |                                                                                              |              |
|                                                | Galați                                    |                                                                                              |              |

| Nr. parcela | Categorie de folosință | Suprafața (mp) | Mențiuni   |
|-------------|------------------------|----------------|---|
| 1           | Cc                     | 121            |   |
| Total       |                        | 121            | - Imobil cu limita materializată prin gard beton pe latura de Est și nematerializată pe laturile de Nord, Sud și Vest. |

| Cod   | Destinația | Suprafața construită la sol (mp) | Mențiuni |
|-------|------------|----------------------------------|----------|
| Total |            |                                  |          |

| B. Date referitoare la construcții              |                        |
|-------------------------------------------------|------------------------|
| Suprafața totală măsurată a imobilului = 121 mp | Suprafața din act = mp |

| Inspector                                                                                   |  |
|---------------------------------------------------------------------------------------------|--|
| Confirm introducerea imobilului în baza de date integrată și atribuirea numărului cadastral |  |

| Ștampila BCPI          |                        |
|------------------------|------------------------|
| Semnat și parafat      | Digitally signed by    |
| Emilian                | Emilian Florin Eftinca |
| Data: 09-08-27 +03'00' | Date: 2023.07.18       |

PRESEDINTE DE SEDINTA,