

ROMANIA
JUDEȚUL GALAȚI
MUNICIPIUL GALAȚI
CONSILIUL LOCAL

HOTĂRÂREA nr. 421 ***din 27.07.2023***

*Privind dezmembrarea în două loturi a terenului situat în municipiul Galați,
Strada Drumul Viilor nr. 8*

Inițiator: Primarul Municipiului Galați, Ionuț-Florin Pucceanu,

Numărul și data depunerii proiectului de hotărâre: 446/21.07.2023

*Consiliul Local al Municipiului Galați, întrunit în Ședință Ordinară în data de
27.07.2023;*

*Având în vedere Referatul de aprobare nr. 143239/21.07.2023 al inițiatorului,
Primarul Municipiului Galați, Ionuț-Florin Pucceanu;*

*Având în vedere Raportul comun de specialitate nr. 143254/21.07.2023 al
Direcției Financiar Contabilitate, al Serviciului Juridic și Legalitate și al Direcției
Patrimoniu;*

*Având în vedere Avizul Comisiei de buget, finanțe, administrarea domeniului
public și privat al municipiului;*

*Având în vedere adresele nr. 35073/20.02.2023 și nr. 116602/15.06.2023, ale
Serviciul de Proiecte și Finanțări Externe – Direcția de Dezvoltare Infrastructură și
Lucrări Publice;*

*Având în vedere Referatul de admitere nr. 65281/18.07.2023, al Oficiului de
Cadastru și Publicitate Imobiliară Galați;*

*Având în vedere dispozițiile Legii nr. 7/1996 a cadastrului și publicității
imobiliare, republicată, cu modificările și completările ulterioare;*

*Având în vedere dispozițiile Ordinului Directorului General al Agenției
Naționale de Cadastru și Publicitate Imobiliară nr. 600/08.02.2023 privind
aprobarea Regulamentului de avizare, recepție și înscriere în evidențele de cadastru și
carte funciară, cu modificările și completările ulterioare;*

Având în vedere dispozițiile art. 129 alin. (1), din Ordonanța de Urgență a Guvernului nr. 57/2019 privind Codul Administrativ, cu modificările și completările ulterioare;

În temeiul dispozițiilor art. 139, alin. (3), lit. g) din Ordonanța de Urgență a Guvernului nr. 57/2019 privind Codul Administrativ, cu modificările și completările ulterioare;

HOTĂRĂȘTE:

Art. 1 – (1) *Se aprobă dezmembrarea în două loturi a terenului proprietatea publică a municipiului Galați, în suprafață de 13980mp, situat în Galați, Strada Drumul Viilor nr. 8, conform extrasului de plan cadastral, după cum urmează:*

- Lot 1 - cu suprafața măsurată de 13865 mp, având numărul cadastral 137573;

- Lot 2 - cu suprafața măsurată de 115 mp, având numărul cadastral 137574.


(2) Terenurile sunt individualizate în anexa care face parte integrantă din prezenta hotărâre.

Art. 2 – *Primarul Municipiului Galați se împuternicește cu ducerea la îndeplinire a prevederilor acestei hotărâri.*

Art. 3 – *Secretarul General al Municipiului Galați va asigura transmiterea și publicitatea prezentei hotărâri.*

Președinte de ședință,



*Contrasemnează,
Secretar General,*

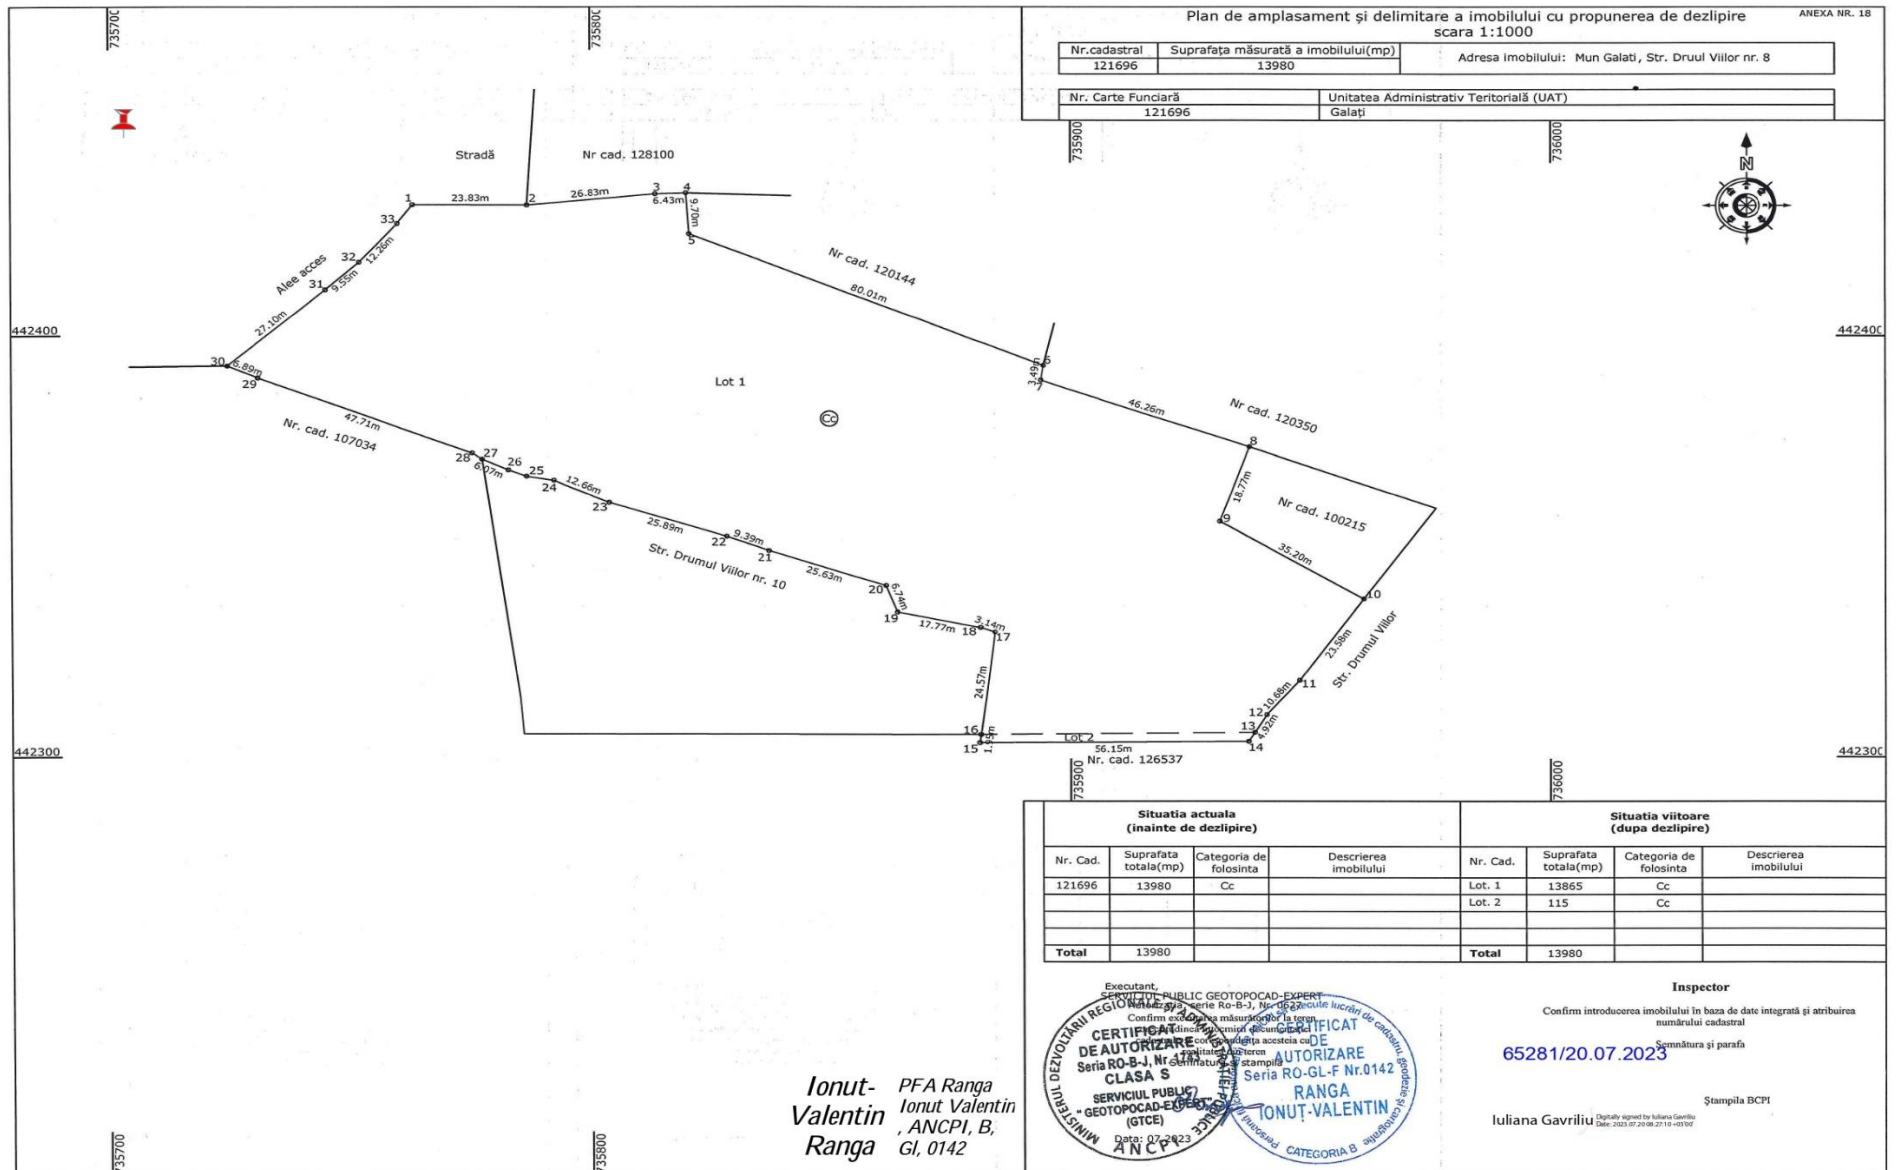

scara 1:1000

Nr.cadastral	Suprafata măsurată a imobilului(mp)	Adresa imobilului: Mun Galati, Str. Drumul Vilor nr. 8, Lot 2
137574	115	

Nr. Carte Funciară	Unitatea Administrativ Teritorială (UAT)
	Galați

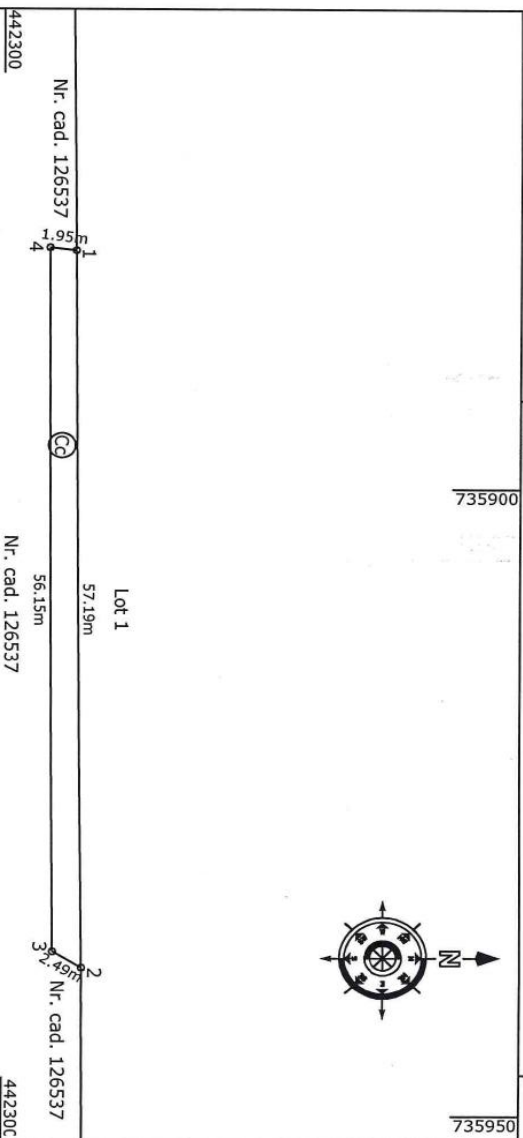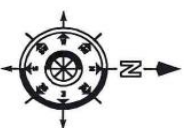

			735900		735950
A. Date referitoare la teren					
Nr. parcela	Categorie de folosință	Suprafața (mp)	Mențiuni		
1	Cc	115			
Total		115	- Imobil cu limită nematerializată.		

B. Date referitoare la construcții		
Cod	Destinația	Suprafața construită la sol (mp)
		Mentuni
Total		
Suprafața totală măsurată a imobilului = 115 mp		
Suprafața din act = mp		

Suprafața totală măsurată a imobilului = 115 mp
Suprafața din act = mp

Inspector

Confirm introducerea imobilului în baza de date integrată și atribuirea numărului cadastral

Semnatura și parafa
65281/20.07.2023

Data:

Iuliana Gavrilu

Digitally signed by Juliana Gavrilu
Date: 2023.07.20 08:26:42 +0300

Data 07.2023

Ştampila BCPI

3

PRESEDINTE DE SEDINTA,