

ROMANIA
JUDEȚUL GALAȚI
MUNICIPIUL GALAȚI
CONSILIUL LOCAL

HOTĂRÂREA nr. 614 ***din 31.10.2023***

*privind preluarea unei părți din imobilul situat în Municipiul Galați,
Strada Traian nr. 175, din administrarea Clubului Sportiv Municipal Galați în
administrarea Consiliului Local Galați, și darea în administrarea
Direcției de Asistență Socială a Municipiului Galați*

*Inițiator: Consilier Local, Cristian-Sorin Enache,
Numărul și data depunerii proiectului de hotărâre: 658/26.10.2023,*

*Consiliul Local al Municipiului Galați, întrunit în Ședință Ordinară, în data de
31.10.2023;*

*Având în vedere Referatul de aprobare nr. 211581/26.10.2023 al inițiatorului;
Având în vedere Raportul de specialitate nr. 211588/26.10.2023 al Direcției
Financiar Contabilitate, al Direcției Patrimoniu și al Serviciului Juridic și Legalitate;
Având în vedere Avizul Comisiei de buget, finanțe, administrarea domeniului
public și privat al municipiului Galați;*

*Având în vedere Adresa nr. 33357/24.10.2023 a Direcției de Asistență Socială a
Municipiului Galați, înregistrată la Registratura Generală a Municipiului Galați cu nr.
210677/25.10.2023;*

*Având în vedere dispozițiile art. 108 lit. a), ale art. 129 alin. (1) și alin. (2) lit. c)
și lit. d), alin. (6) lit. a), alin. (7) lit. b), ale art. 297 alin. (1) lit. a) și art. 299 din
Ordonanța de Urgență a Guvernului nr. 57/2019 privind Codul administrativ, cu
modificările și completările ulterioare;*

*În temeiul art. 139 alin. (3) lit. g) din Ordonanța de Urgență a Guvernului nr.
57/2019 privind Codul Administrativ, cu modificările și completările ulterioare,*

HOTĂRĂȘTE:

Art. 1 - (1) Se aprobă preluarea din administrarea Clubului Sportiv Municipal Galați în administrarea Consiliului Local Galați a unei părți din imobilul situat în Municipiul Galați, Strada Traian, nr. 175, cu destinația de baie comună, aflat în domeniul public al Municipiului Galați.

(2) Imobilul, identificat conform Anexei care face parte integrantă din prezenta hotărâre și intabulat în Cartea Funciară nr. 107671, are o suprafață construită de 265,20 mp și valoare de inventar de 1.868.320,60 lei.

(3) Preluarea se va face în termen de 15 zile lucrătoare de la data intrării în vigoare a prezentei hotărâri.

Art. 2 - (1) Imobilul prevăzut la Art. 1 se transmite din administrarea Consiliului Local Galați în administrarea Direcției de Asistență Socială a Municipiului Galați, în scopul desfășurării unor servicii social - comunitare, pe perioada desfășurării serviciilor social-comunitare.

(2) Predarea-primirea imobilului se face pe bază de protocol încheiat între Municipiul Galați și Direcția de Asistență Socială a Municipiului Galați în termen de 30 de zile lucrătoare de la semnarea Contractului de dare în administrare de către ambele părți.


Art. 3 – Primarul Municipiului Galați se împuternicește cu ducerea la îndeplinire a prevederilor acestei hotărâri.

Art. 4 – Secretarul General al Municipiului Galați va asigura transmiterea și publicitatea prezentei hotărâri.

Președinte de ședință,

*Contrasemnează,
Secretar General,*

Anexa la H.C.L. nr. 614/31.10.2023

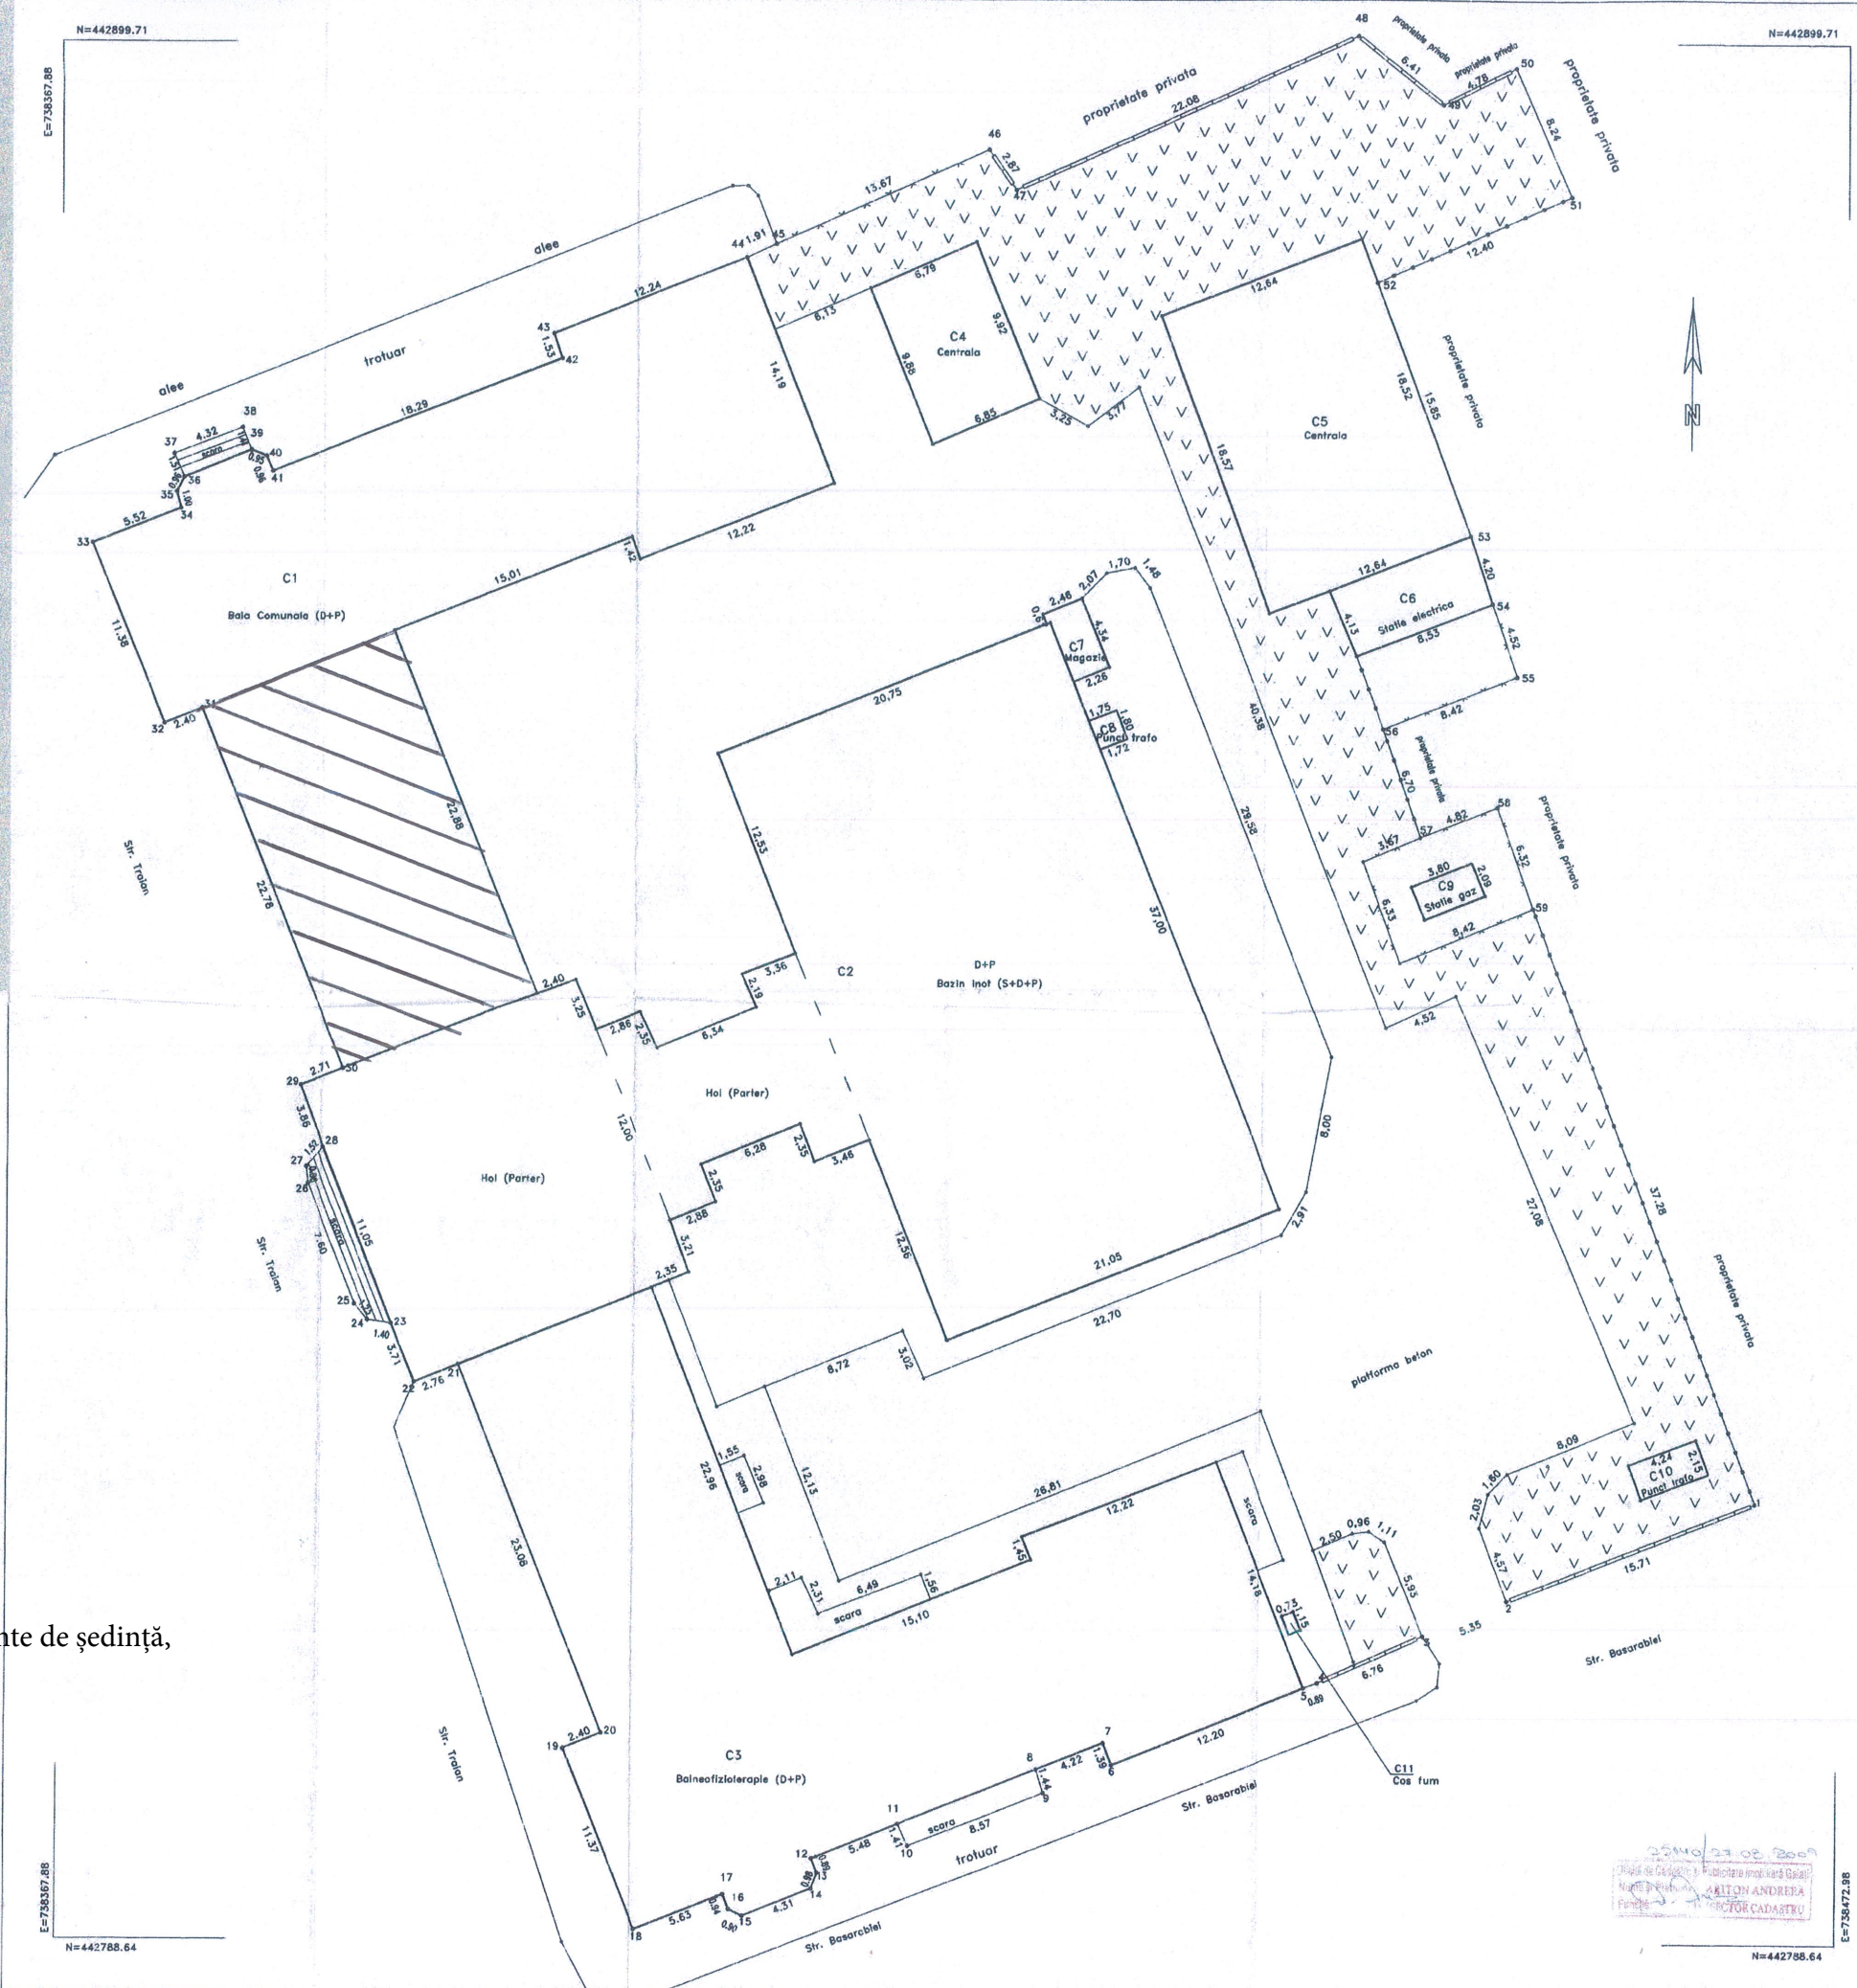

Președinte de ședință,

Plan de amplasament si delimitare
Scara 1:200

Nr.cadastral	Suprafata masurata(mp)	Adresa Imobilului
2233	6508	Jud.Galati, Str.Tralan, Nr.175- Bata comuna Ia
Carlea Funciara nr.	UAT	GALATI

A. DATE REFERITORARE LA TEREN			
Numar parcela	Categorie de folosinta	Supraf.din masuratori(mp)	Valoarea de Impozitare(lu)
			Metrii
175	CC	8508	1-2 gard beton, 2-3 dealmitari, 3-5 gard beton, 5-44 constructii, 44-46 gard plasa, 46-50 gard betu, 50-51 constructii,51-52 gard metalic, 52-54 constructii, 54-56 gard plasa, 56-57 gard metalic, 57-59 gard plasa, 59-1 gard beton

TOTAL		6508	-	-
B. DATE REFERITORE LA CONSTRUCTII				
Cod constructie	Suprafata constructia la sol(mp)	Valoarea de Impozitare(lei)	Manifunt	
C1	789		Bala Comuna (D+P) Supr. desf. = 1598	
C2	1223		Bazin Inal (S+D+P) Supr. cef. = 2777	
C3	803		Balneofizioterapie (D+P) Supr. desf. = 1806	
C4	68		Centrala	
C5	235		Centrala	
C6	36		Statie electrica	
C7	10		Magazin	
C8	3		Punct trata	
C9	3		Statie gaz	
C10	9		Punct trata	
C11	9		Coc fum	
TOTAL	3355	-		

INVENTAR DE COORDONATE					
Sistem de proiectie: STEREO 1970					
Pct.	E(m)	N(m)	Pct.	E(m)	N(m)
1	738468.05	428124.25	30	738384.53	428939.37
2	738453.41	428008.56	31	738376.12	428660.54
3	738448.48	428005.49	32	738373.89	428569.85
4	738442.30	428003.74	33	738369.65	428270.21
5	738441.46	428003.44	34	738374.78	428272.25
6	738430.12	427986.94	35	738373.54	428273.32
7	738429.61	428000.23	36	738374.99	428274.07
8	738425.68	427997.47	37	738374.38	428275.85
9	738426.12	427977.30	38	738376.48	428275.98
10	738418.13	427941.17	39	738378.95	428275.67
11	738417.55	427956.46	40	738379.83	428275.32
12	738412.46	427935.41	41	738380.20	428274.44

Supr. totala mas = 65080mp
 Supr. acte. = 6508mp

44	738408.14	442887.00
45	738409.87	442887.81
46	738422.06	442893.39
47	738423.86	442893.81
48	738444.08	442900.14
49	738449.05	442896.11

Execuțion,
SC INFOTOP SRL Brașov

Data:05/08/2008

Se confirmă suprapunerea măsurătorii al
Introducerea imobilului în baza de date