

HOTĂRÂREA nr. 69 **din 23.02.2023**

privind instituirea dreptului de uz și servitute de trecere subterană și supraterană, în favoarea societății DISTRIGAZ SUD REȚELE pentru unele terenuri, proprietate a municipiului Galați

Inițiator: Consilier local, Cristian-Sorin Enache

Numărul și data depunerii proiectului de hotărâre: 77/16.02.2023

Consiliul Local al Municipiului Galați, întrunit în ședință ordinară, în data de 23.02.2023;

Având în vedere referatul de aprobare nr. 32455/16.02.2023, al inițiatorului - Consilier local, Cristian-Sorin Enache;

Având în vedere raportul comun de specialitate nr. 32475/16.02.2023, al Direcției Patrimoniu, al Direcției Financiar Contabilitate și al Serviciului Juridic și Legalitate;

Având în vedere avizul Comisiei de buget finanțe, administrarea domeniului public și privat al municipiului Galați;

Văzând adresele societății DISTRIGAZ SUD REȚELE S.R.L., înregistrate la Registratura Generală a Municipiului Galați sub nr. 187450/14.09.2022 și nr. 19302/19.09.2022;

Având în vedere dispozițiile art. 111 alin. (1), art. 113 alin. (1), art. 124 alin. (1) lit. "b", art. 125 alin. (1) și art. 130 alin. (2) lit. "h" din Legea nr. 123/2012 a energiei electrice și a gazelor naturale cu modificările și completările ulterioare;

Având în vedere dispozițiile art. 129 alin. (1) din Ordonanța de Urgență a Guvernului nr. 57/2019 privind Codul Administrativ, cu modificările și completările ulterioare.

În temeiul art. 139 alin. (3) lit. "g" din Ordonanța de Urgență a Guvernului nr. 57/2019 privind Codul Administrativ, cu modificările și completările ulterioare,

HOTĂRĂȘTE:

Art. 1 – *Se aprobă trecerea din domeniul privat în domeniul public al municipiului Galați, a terenului, în suprafață de 55 mp situat pe str. Ing. Aurel Rozei Rosenberg nr. 2A, lot 2.*

Art. 2 – (1) *Se aprobă instituirea dreptului de uz și servitute de trecere subterană și supraterană, cu titlu gratuit, pe toată durata de viață a capacităților energetice, în favoarea societății DISTRIGAZ SUD REȚELE pentru unele terenuri, în suprafață totală de 199 mp, proprietate publică a municipiului Galați;*

(2) Terenurile sunt individualizate în anexa care face parte integrantă din prezenta hotărâre.


Art. 3 – *Primarul Municipiului Galați se împuternicește cu ducerea la îndeplinire a prevederilor prezentei hotărâri.*

Art. 4 – *Secretarul General al Municipiului Galați va asigura transmiterea și publicitatea prezentei hotărâri.*

Președinte de ședință,

*Contrasemnează,
Secretar General,*

Scara 1:200

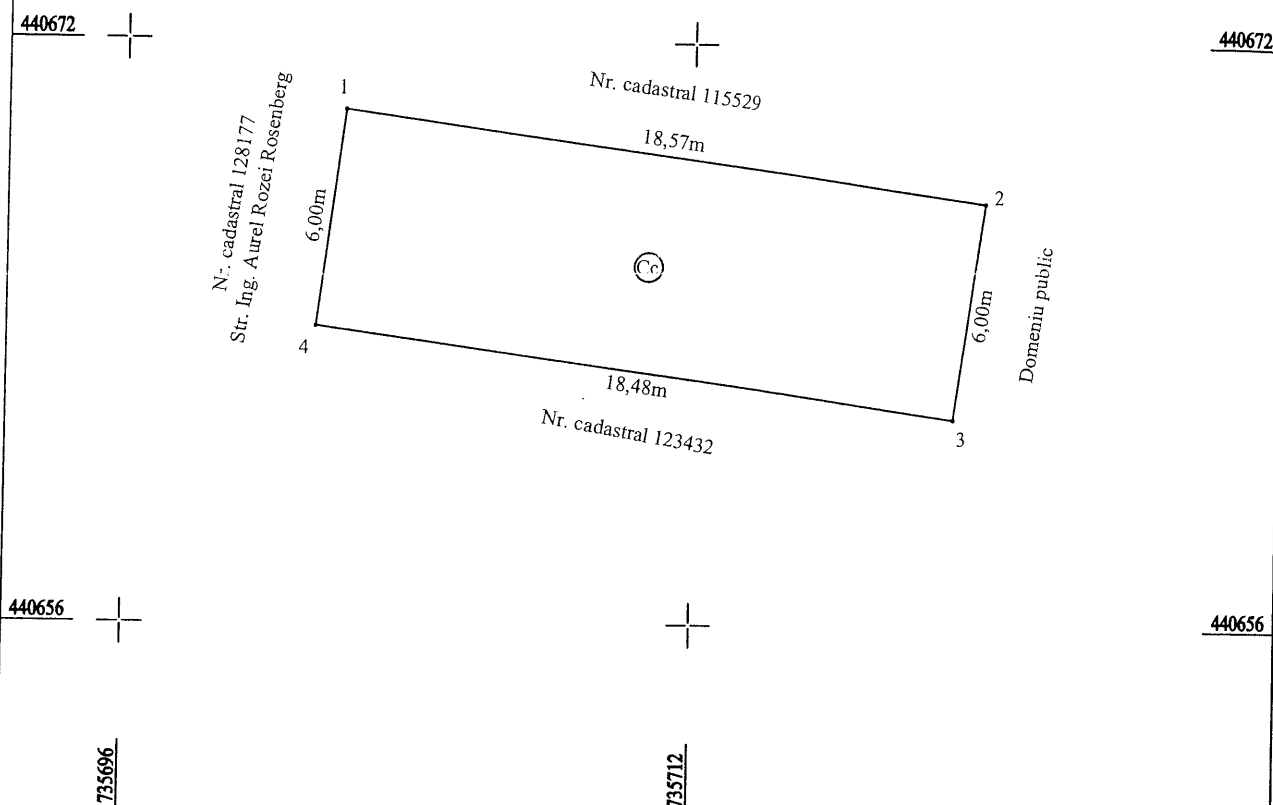

A. Date referitoare la teren			
Nr. parcela	Categorie de folosință	Suprafața (mp)	Mențiuni
1	Cc	111	Imobil cu limite nematerializate.
Total		111	

Cod	Destinația	Suprafața construită la sol (mp)	Mențiuni
Total			


Suprafața din act = 111 mp	
Executant: Serviciul Public Geotopocad-Expert CERTIFICAT DE AUTORIZARE Confirm executarea măsurătorilor la teren, corectitudinea întocmirii documentației cadastrale și corespondența acestora cu realitatea din teren Sena RO-B nr. 1743 CLASA S SERVICIUL PUBLIC GEOPOCAD-EXPERT (GTCE) Data: Februarie 2023	Inspector Confirm introducerea imobilului în baza de date integrată și atribuirea numărului cadastral Semnatura și parafa Data: Ștampila BCPI

Plan de amplasament și delimitare a imobilului
1:100

Nr. cadastral	Suprafața măsurată a imobilului(mp)	Adresa imobilului
135650	55	Municipiul Galați, Strada Ing. Aurel Rozei Rosenberg, nr. 2A, lot 2

Nr. Carte Fundară	Unitatea Administrativ Teritorială (UAT)
	Galati
05	

735670

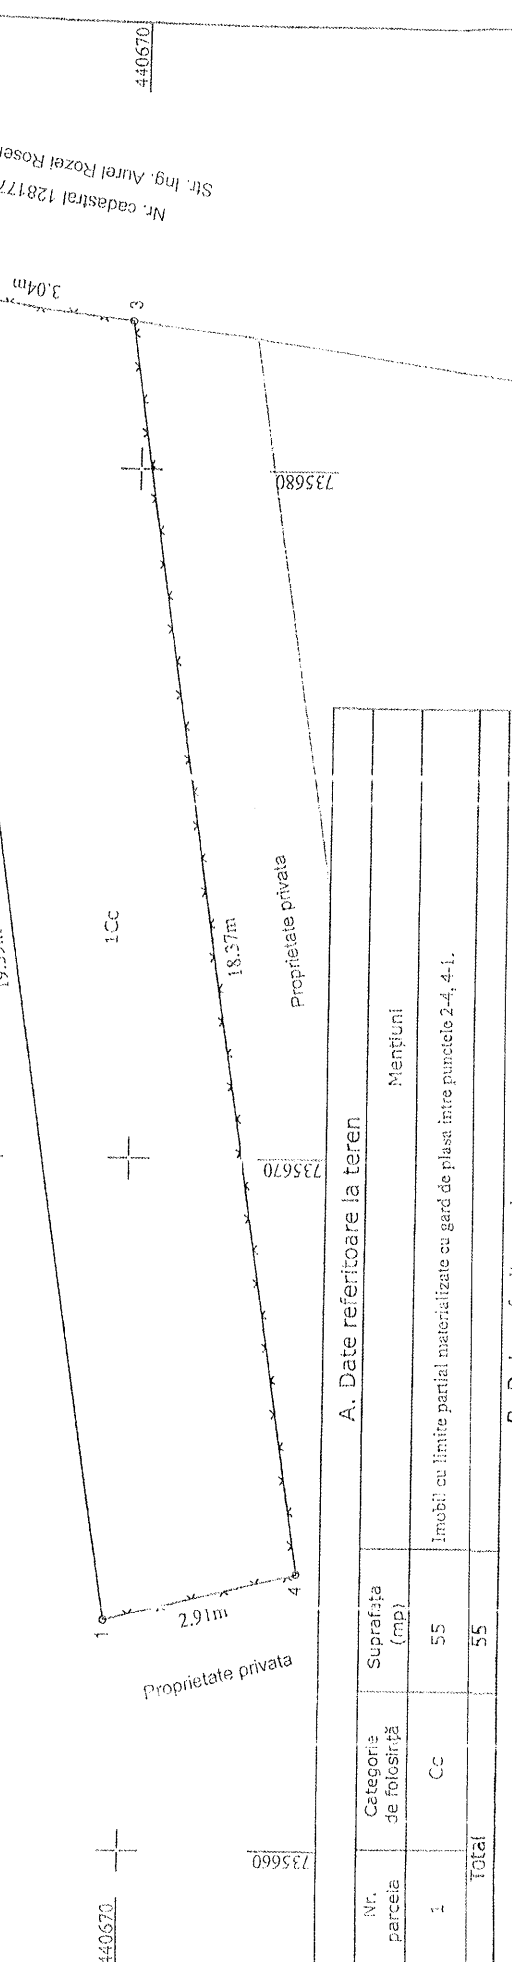

A. Date referitoare la teren			
Nr. parcela	Categorie de folosință	Suprafața (mp)	Mențiuni
1	CC	55	Imobil cu limite partial materializate cu gard de plasă între punctele 2-4, 4-1.
Total		55	

B. Date referitoare la construcții			
Cod	Destinația	Suprafața construită la sol (mp)	Mențiuni
Total			
Suprafața totală măsurată a imobilului = 55 mp Suprafața totală măsurată a terenului = 55 mp			

Exercitant: Serviciul Public de Gospodărire Comunală și Administrației Municipale
Confirmarea executării muncii: Îngrijirea DE ÎNGRIJIRE
 constituționale în toți termeni documentare la stație și
 corespondența aleasă la realizată în termen de 7 zile

Serviciul Public
 (GTCF) - Sectorul de Expertiză
 Ștampilă și semnătură

Florin C. - Loc. B. GL. 216
 - 2022.10.18

Date: Octombrie 2022 Paraipan 09:15:09 +03'00'

Inspector
Confirm introducerea imobilului în baza de date integrată și
atribuirea numărului cadastral
Semnatura și parafă

Semnat digital de Sorin
Cantemir
Data: 2022.10.18
12:58:31 +03'00'

87222/18:10.2022

Son
Catherine

Business


二七五

Date: Ottobre 2022 Paraipan 09:15:09 +0300

Plan de amplasament și delimitare a imobilului

1:100

Nr. cadastral	Suprafața măsurată a imobilului (mp)	Adresa imobilului
33		Municipiul Galați, Str. Ing. Aurel Rozei Rosenberg, nr. 2B
Nr. Carte Funciară	Unitatea Administrativ Teritorială (UAT)	
	Galați	

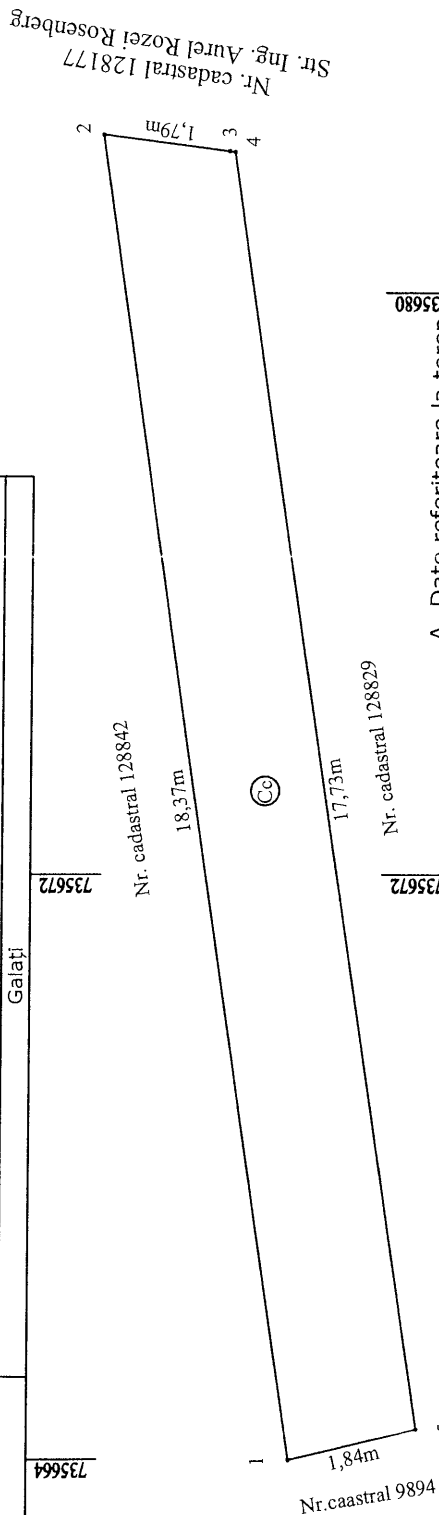

A. Date referitoare la teren

Nr. parcela	Categorie de folosință	Suprafața (mp)	Mențiuni
1	Cc	33	Imobil cu limite nematerializate.
Total		33	

B. Date referitoare la construcții

Cod	Destinația	Suprafața construită la sol (mp)	Mențiuni

REGISTRUL
CERTIFICATAUTORIZAȚIE
RO-B-J Nr. 1740
CLASA Scorectitudinea întocmirii documentației cadastrale și
SERVICIUL PUBLIC GEOTOPOCAD-EXPERTPUBLIC
GTCE

CPI

Suprafața totală măsurată a imobilului = 33 mp
Suprafața din act = 33 mp

Inspector

Confirm introducerea imobilului în baza de date integrată și
atribuirea numărului cadastral
Semnatura și parafa

Data:

Ștampila BCPI

Data: Februarie 2023