

HOTĂRÂREA nr. 297 ***din 25.04.2024***

privind preluarea unei părți din imobilul situat în Municipiul Galați, Strada Traian nr. 175, din administrarea Centrului Multifuncțional de Servicii Sociale Galați, în administrarea Consiliului Local Galați și darea în administrarea Direcției de Asistență Socială a Municipiului Galați

Inițiator: Primarul Municipiului Galați, Ionuț-Florin Pucleanu;
Numărul și data depunerii proiectului de hotărâre: 343/23.04.2024

Consiliul Local al Municipiului Galați, întrunit în Ședință Ordinară, în data de 25.04.2024;

Având în vedere Referatul de aprobare nr. 83430/23.04.2024 al inițiatorului;

Având în vedere Raportul comun de specialitate nr. 83438/23.04.2024 al Direcției Patrimoniu, al Direcției Financiar Contabilitate și al Serviciului Juridic și Legalitate;

Având în vedere Avizul Comisiei de buget, finanțe, administrarea domeniului public și privat al municipiului;

Având în vedere Adresa Direcției de Asistență Socială a Municipiului Galați nr. 9337/02.04.2024, înregistrată de la Registratura Generală a Municipiului Galați cu nr. 66962/02.04.2024;

Având în vedere dispozițiile art. 108 lit. a), art. 129 alin. (1), alin. (2) lit. c) și lit. d), alin. (6) lit. a) și alin. (7) lit. b), ale art. 297 alin. (1) lit. a) și art. 299 din Ordonanța de Urgență a Guvernului nr. 57/2019 privind Codul Administrativ, cu modificările și completările ulterioare;

În temeiul art. 139 alin. (3) lit. g) din Ordonanța de Urgență a Guvernului nr. 57/2019 privind Codul administrativ, cu modificările și completările ulterioare,

HOTĂRĂȘTE:

Art. 1 - (1) *Se aprobă preluarea din administrarea Centrului Multifuncțional de Servicii Sociale Galați în administrarea Consiliului Local Galați a unei părți din imobilul, situat în Municipiul Galați, Strada Traian nr. 175, aflat în domeniul public al Municipiului Galați.*

(2) Imobilul, identificat conform Anexei care face parte integrantă din prezenta hotărâre și intabulat în Cartea Funciară nr. 107671, are o suprafață construită de 575 mp și valoare de inventar de 3.822.061 lei.

(3) Preluarea se va face în termen de 30 zile lucrătoare de la data intrării în vigoare a prezentei hotărâri.

Art. 2 - (1) *Imobilul prevăzut la Art. 1 se transmite din administrarea Consiliului Local Galați în administrarea Direcției de Asistență Socială a Municipiului Galați, în scopul desfășurării unor servicii social - comunitare, pe perioada desfășurării serviciilor social-comunitare.*


(2) Predarea-primirea imobilului se face pe bază de protocol încheiat între Municipiul Galați și Direcția de Asistență Socială a Municipiului Galați, în termen de 30 de zile lucrătoare de la semnarea Contractului de dare în administrare de către ambele părți.

Art. 3 – *Primarul Municipiului Galați se împuternicește cu ducerea la îndeplinire a prevederilor acestei hotărâri.*

Art. 4 – *Secretarul General al Municipiului Galați va asigura transmiterea și publicitatea prezentei hotărâri.*

Președinte de ședință,

*Contrasemnează,
Secretar General,*

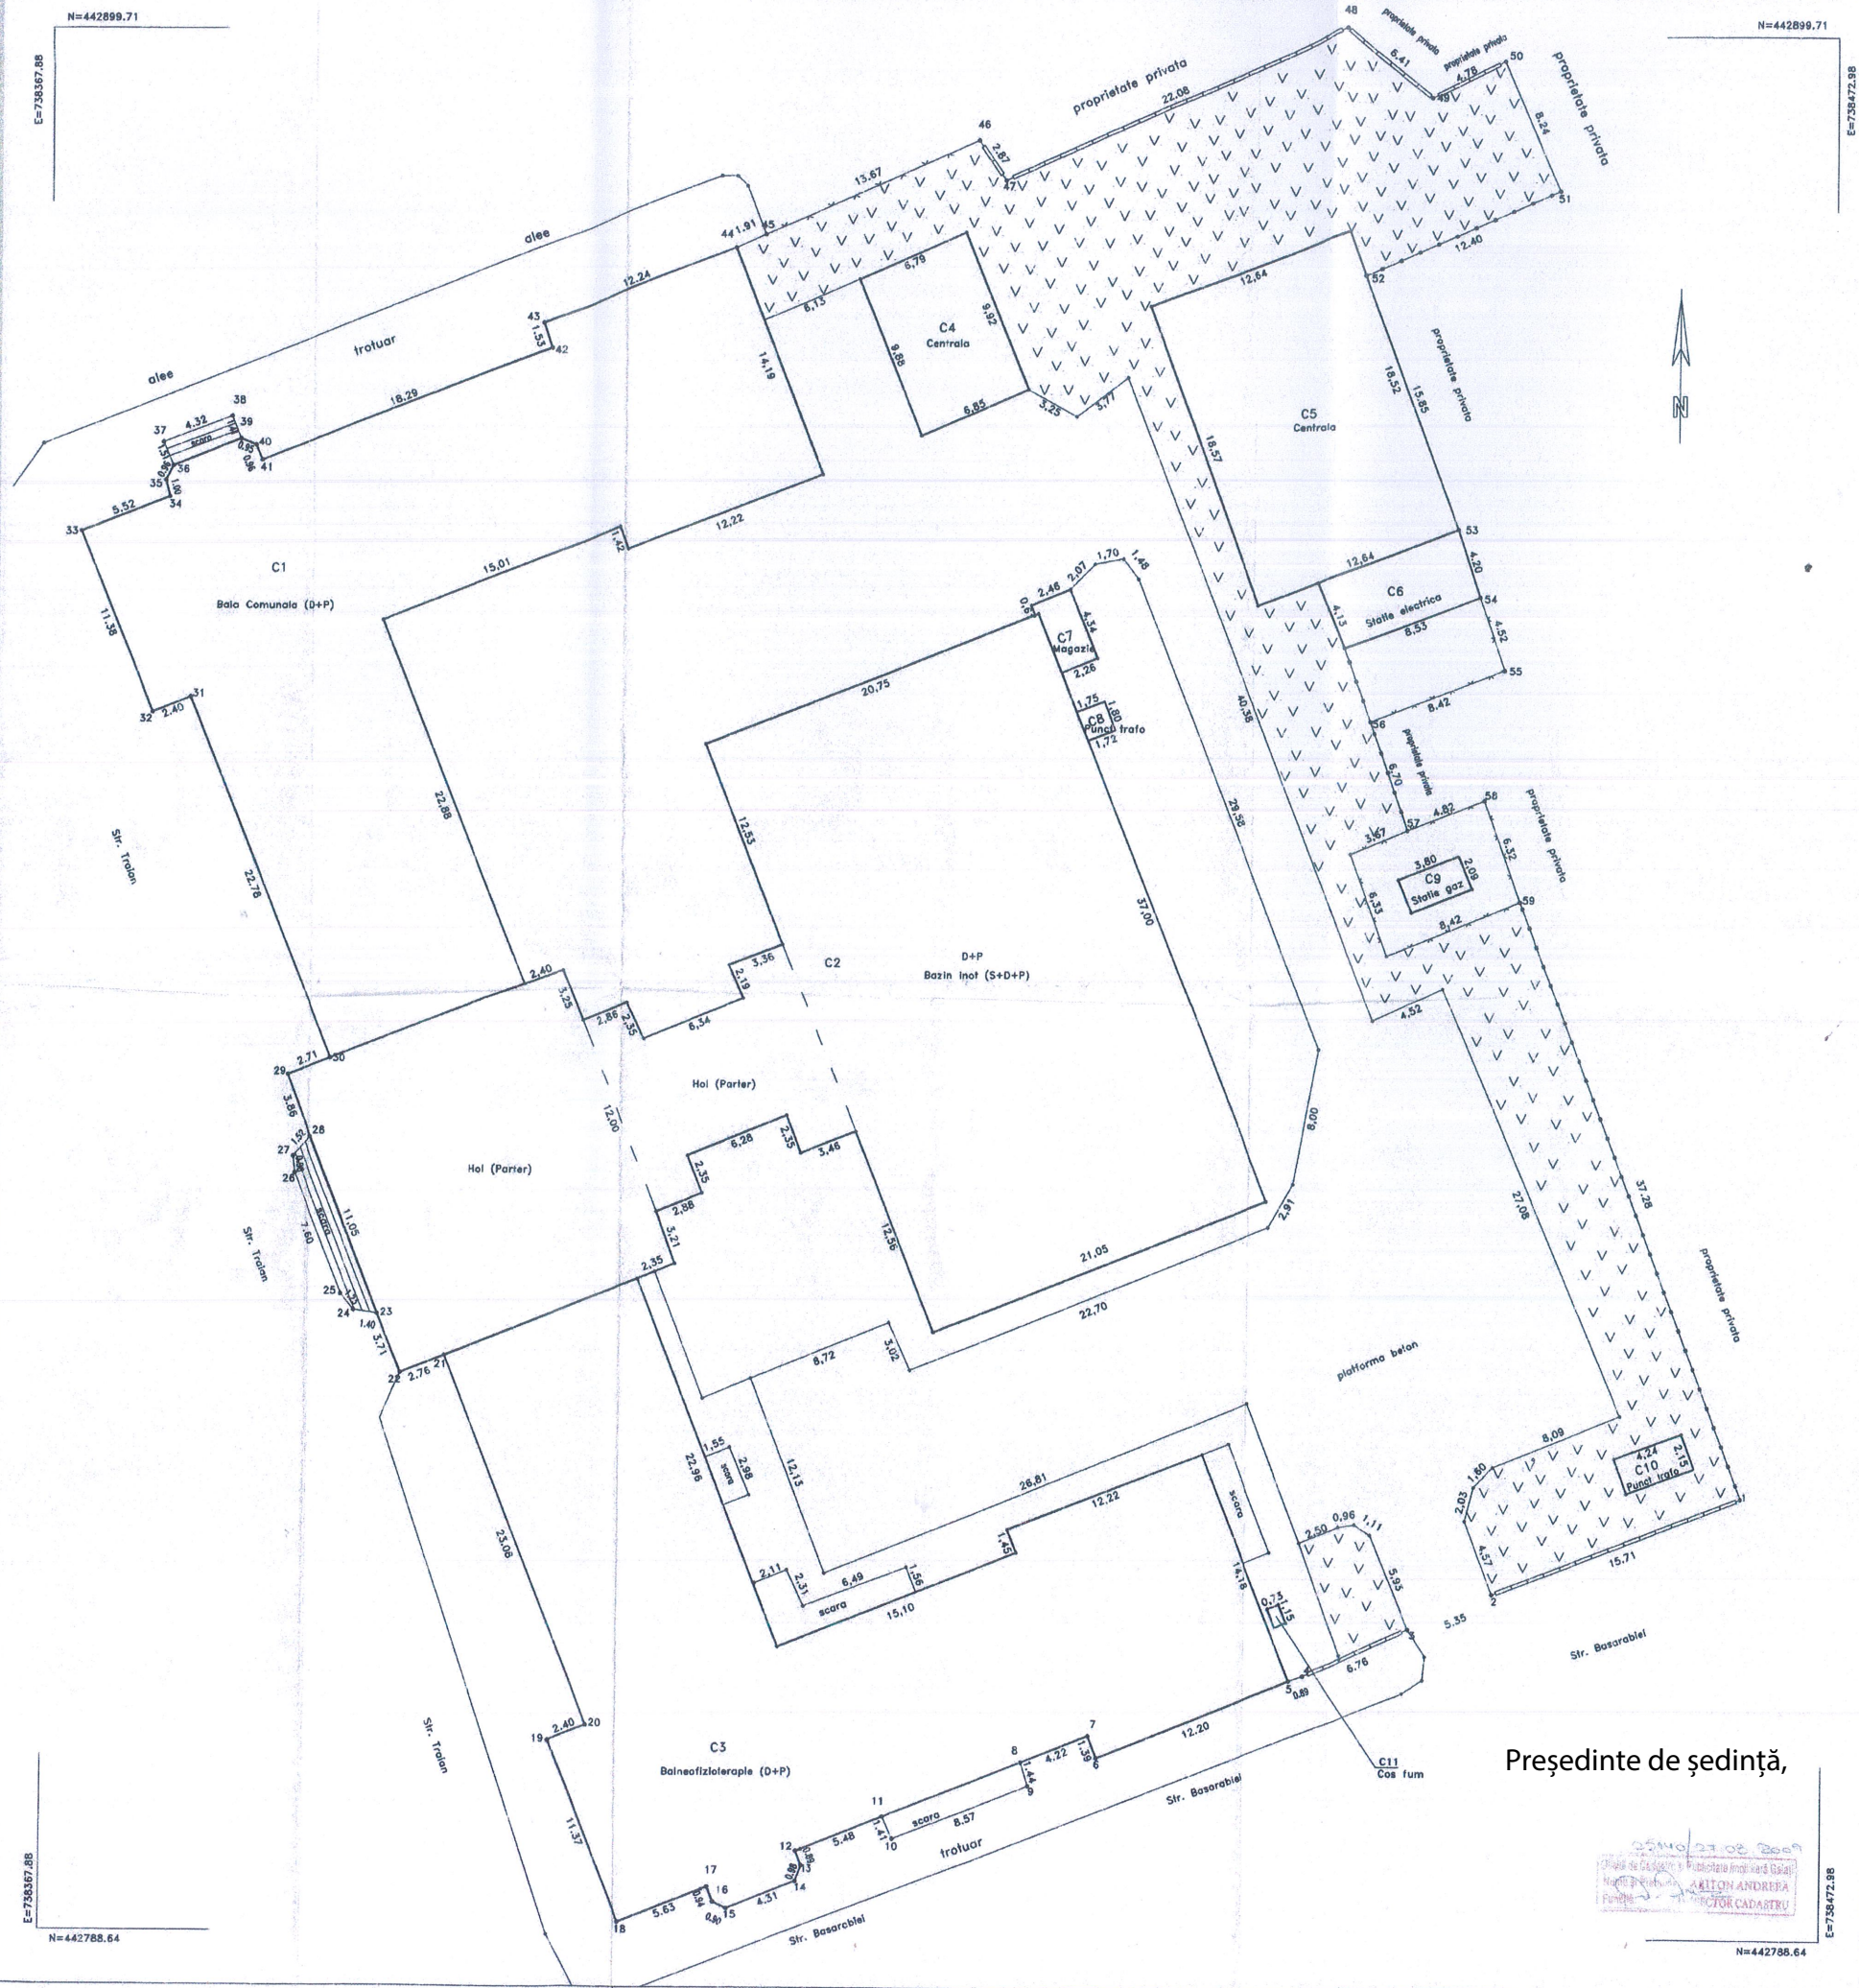

Plan de amplasament si delimitare
Scara 1:200

Nr.cadastral		Suprafata masurata(mp)	Adresa Imobilului					
22323		6508	Jud.Galati, Str.Traian, Nr.175- Bala comuna					
Cartea Funciara nr.		UAT	GALATI					
A. DATE REFERITORE LA TEREN								
Numar parcela	Categoria de folosinta	Supraf.din masuratori(mp)	Valoarea de impozitare(lei)	Mențiuni				
175	CC	6508	-	1-2 gard beton, 2-3 nedelimitat, 3-5 gard beton, 5-44 constructie, 44-46 gard plosa, 46-50 gard beton, 50-51 constructie, 51-52 gard metalic, 52-54 constructie, 54-56 gard plosa, 56-57 gard metalic, 57-59 gard plosa, 59-1 gard beton				
TOTAL		6508	-	-				
B. DATE REFERITORE LA CONSTRUCTII								
Cod constructia	Suprafata constructia la sol(mp)	Valoarea de impozitare(lei)	Mențiuni					
C1	799	-	Bala Comuna (D+P) Supr. desf. = 1598					
C2	1223	-	Bazin Inot (S+D+P) Supr. desf. = 2777					
C3	803	-	Balneofizioterapie (D+P) Supr. desf. = 1606					
C4	66	-	Centrala					
C5	235	-	Magazie					
C6	36	-	Statia electrica					
C7	10	-	Magazie					
C8	3	-	Punct trafu					
C9	8	-	Statie gaz					
C10	9	-	Punct trafu					
C11	7	-	Cos fum					
TOTAL		3125	-	-				
INVENTAR DE COORDONATE								
Sistem de proiectie: STEREO 1970								
Pct.	E(m)	N(m)	Pct.	E(m)	N(m)	Pct.	E(m)	N(m)
1	738468.05	442814.25	30	738384.53	442839.37	50	738453.31	442898.27
2	738453.41	442808.56	31	738376.12	442860.54	51	738456.61	442890.72
3	738448.48	442806.49	32	738375.89	442859.85	52	738445.28	442885.88
4	738442.30	442803.74	33	738369.63	442870.21	53	738450.82	442870.84
5	738441.46	442803.44	34	738374.78	442872.25	54	738452.14	442866.96
6	738430.12	442798.94	35	738374.53	442873.22	55	738453.61	442862.59
7	738429.61	442800.23	36	738374.99	442874.07	56	738445.78	442859.51
8	738425.88	442798.67	37	738374.39	442875.45	57	738448.01	442853.20
9	738428.12	442797.30	38	738376.42	442876.89	58	738452.49	442854.98
10	738418.13	442794.17	39	738378.95	442875.67	59	738454.63	442849.03
11	738417.55	442795.46	40	738379.83	442875.32	Supr. totala max. = 6508mp		
12	738412.48	442793.41	41	738380.20	442874.44	Supr. acte. = 6508mp		
13	738412.80	442792.59	42	738397.26	442881.04			
14	738412.44	442791.67	43	738396.76	442882.49			
15	738408.44	442790.07	44	738408.14	442887.00			
16	738407.62	442790.46	45	738409.87	442887.81			
17	738407.28	442791.33	46	738422.34	442893.39			
18	738402.04	442789.26	47	738423.96	442891.03			
19	738397.74	442799.79	48	738444.08	442900.14			
20	738399.97	442800.67	49	738448.05	442896.11			
21	738391.42	442822.10						
22	738388.86	442821.08						
23	738387.45	442824.51						
24	738386.07	442824.69						
25	738385.28	442825.63						
26	738382.45	442833.69						
27	738382.34	442833.66						
28	738383.37	442834.78						
29	738382.00	442836.40						

DATE: 05/08/2009

Se confirma aprobarea din masuratori al
Introducerea imobilului in baza de date

Executant,
SC INFOFOT SRL Galati

5.8.2009

INSTRUMENTAR
CARTAGRAFIC
DE
TERITRIAL
AUTOGRAFIC
CARTOGRAFIC
CARTOGRAFIC
Președinte de ședință,

SC INFOTOP SRL - BRAILA
Nume: ALIQUANDREA
Pozitie: CADASTRU

Data: 05/08/2008

Se confirmă suprafata din masuratori si introducerea imobilului in baza de date