

HOTĂRÂREA nr. 40 **din 26.01.2024**

privind instituirea dreptului de uz și servitute de trecere subterană și supraterană, în favoarea Societății Distribuție Energie Electrică S.A., pe un teren proprietate publică a Municipiului Galați

Inițiator: Primarul Municipiului Galați, Ionuț-Florin Pucceanu;

Numărul și data depunerii proiectului de hotărâre: 40/18.01.2024

Consiliul Local al Municipiului Galați, întrunit în ședință ordinară în data de 26.01.2024;

Având în vedere referatul de aprobare nr. 10941/18.01.2024 al inițiatorului;

Având în vedere raportul comun de specialitate nr. 10949/18.01.2024 al Direcției Patrimoniu și al Direcției Financiar Contabilitate;

Având în vedere avizul Comisiei de buget finanțe, administrarea domeniului public și privat al municipiului;

Văzând solicitarea nr. 384263/13.12.2023 a societății Distribuție Energie Electrică România S.A., înregistrată la Registratura Generală a Municipiului Galați sub nr. 247720/13.12.2023;

Având în vedere dispozițiile art. 12, alin. (3), alin. (4) și ale art. 14, alin. (3) din Legea nr. 123/2012 a energiei electrice și a gazelor naturale, cu modificările și completările ulterioare;

Având în vedere dispozițiile art. 129, alin. (1) din Ordonanța de Urgență a Guvernului nr. 57/2019 privind Codul administrativ, cu modificările și completările ulterioare;

În temeiul art. 139, alin. (3), lit. "g" din Ordonanța de Urgență a Guvernului nr. 57/2019 privind Codul administrativ, cu modificările și completările ulterioare,

HOTĂRĂȘTE:

Art. 1 – (1) *Se aprobă instituirea dreptului de uz și servitute de trecere subterană și supraterană, cu titlu gratuit, pe toată durata de viață a capacităților energetice, în favoarea societății Distribuție Energie Electrică România S.A., pentru un teren proprietate publică a Municipiului Galați.*

(2) Terenul este individualizat în anexa care face parte integrantă din prezenta hotărâre.

Art. 2 - *Primarul Municipiului Galați se împuternicește cu ducerea la îndeplinire a prevederilor acestei hotărâri.*

Art. 3 – *Secretarul General al Municipiului Galați va asigura transmiterea și publicitatea prezentei hotărâri.*




Președinte de ședință,

*Contrasemnează,
Secretar General,*

Suprafata de teren, S = 228,7 mp, din total suprafata de teren
S= 3200mp identificata cu nr. cadastral 115459 si nr. carte funciara 115459,
ce va face obiectul hotararii de consiliu local, pentru :

- Suprafata ocupata firidele de distributie-S= 3x 0,5m x 0,8m= 1,2mp
- Suprafata ocupata de LES 0,4kV= 286m x 0,7m=200,2mp
- Suprafata ocupata drum de uz si servitute de trecere= 39m x 0,7m= 27,3mp

Anexă la HCL nr. 40/26.01.2024

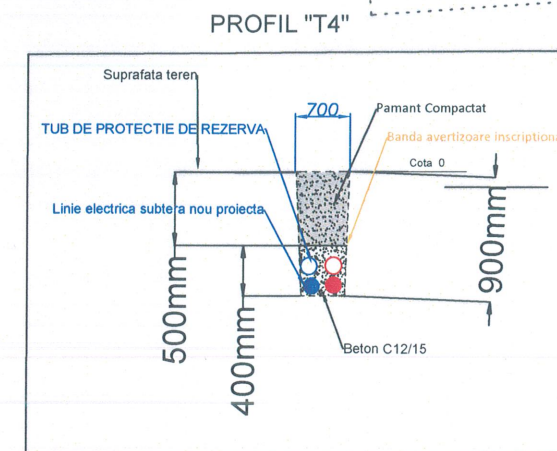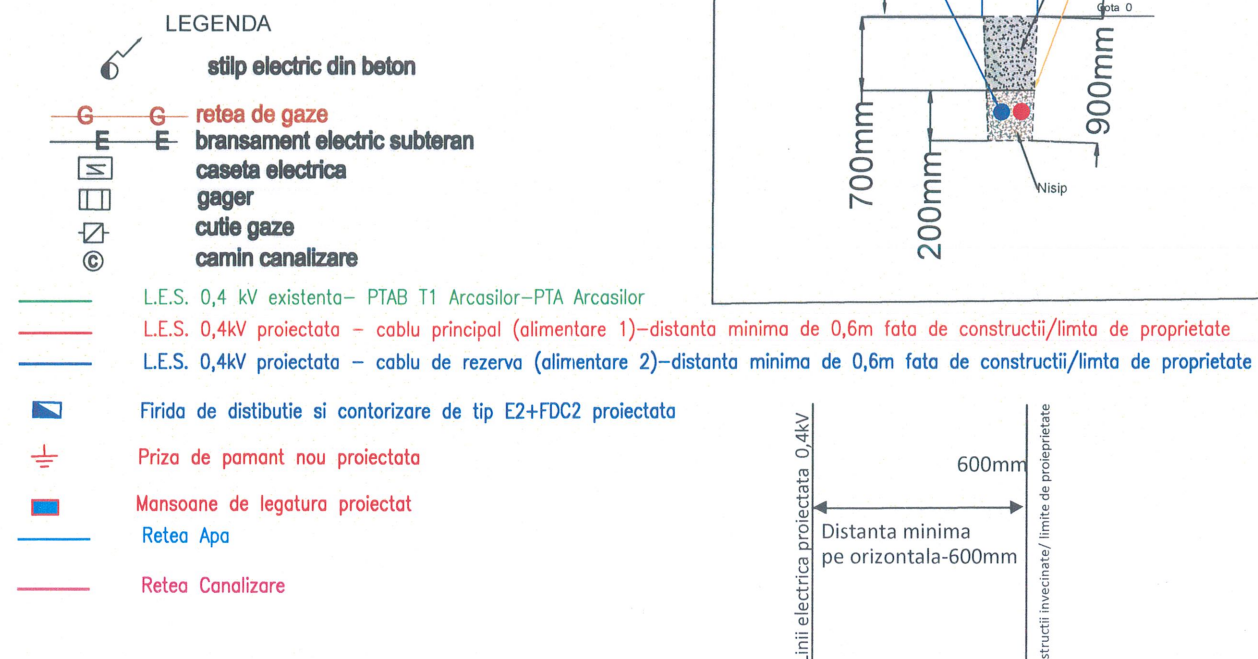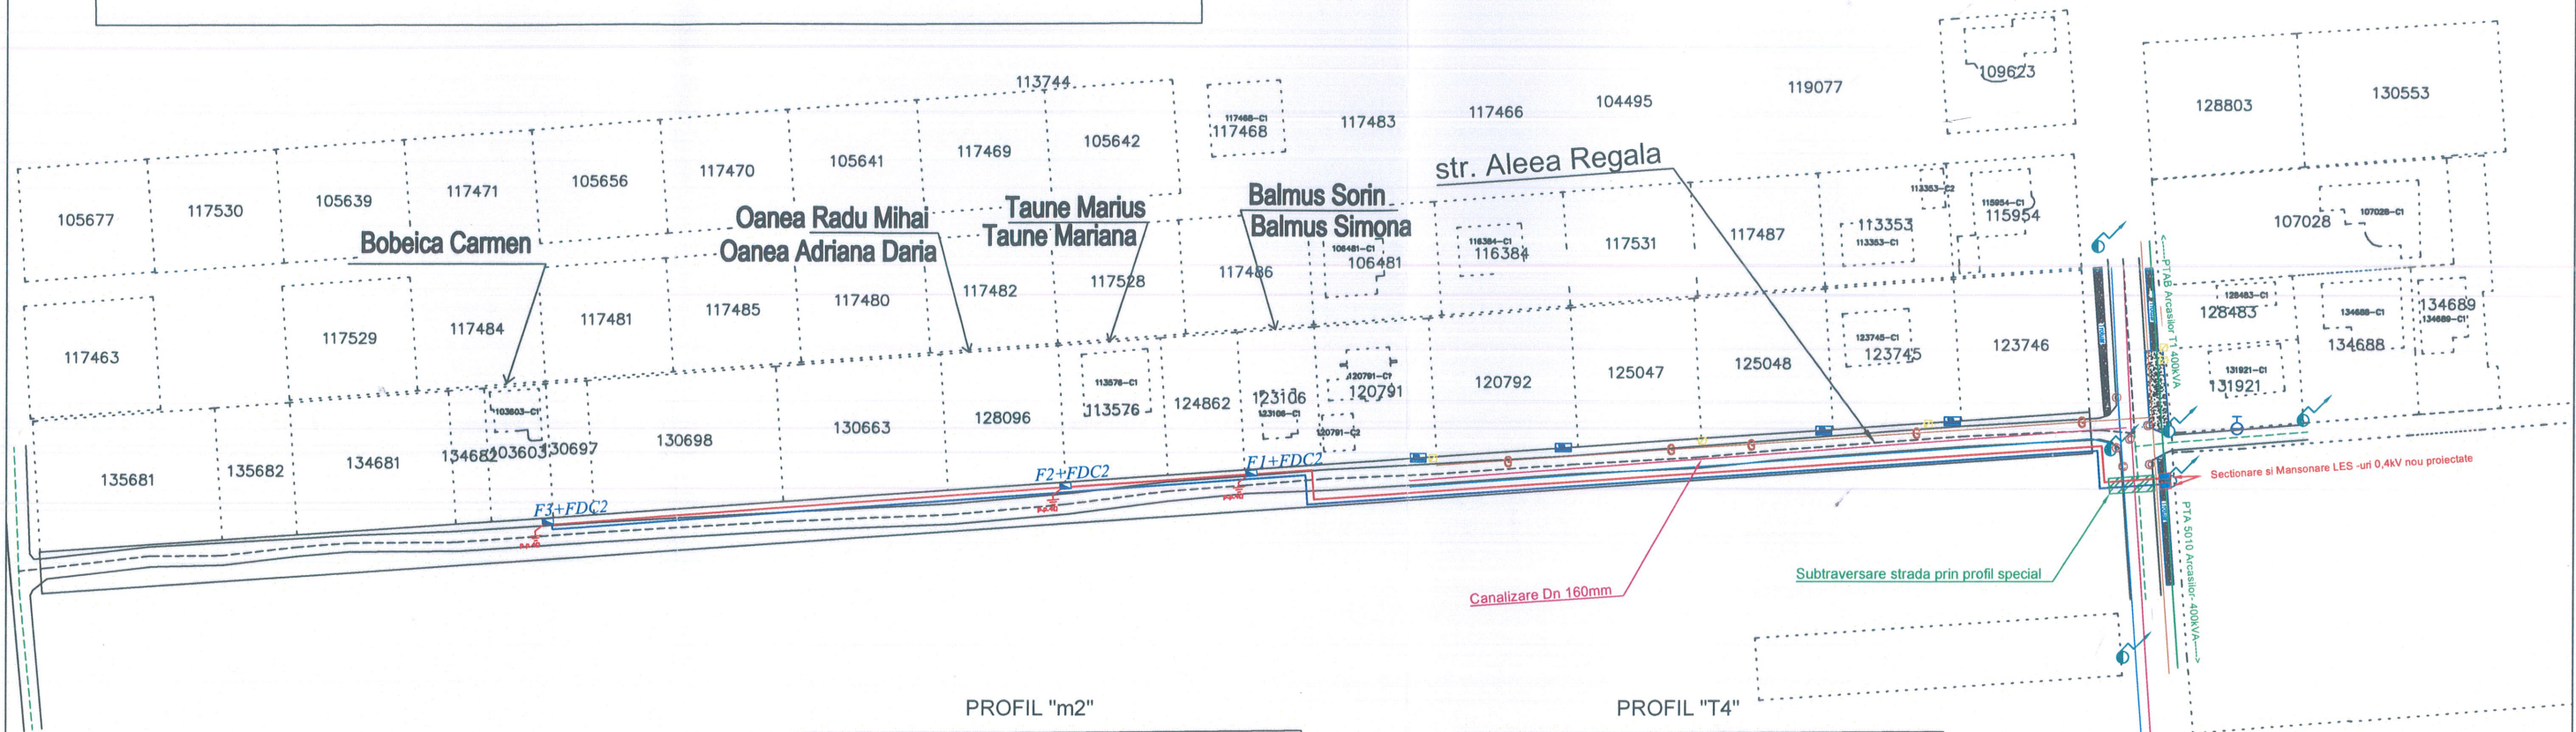



PREȘEDINTE DE ȘEDINȚĂ,

Atria concep SC ATRIA CONCEPT SRL Str. Ciresului, nr.38 Com. Liesti, Jud. Galati tel: 0757 400 860 e-mail: proiectare@atriaconcept.ro			Beneficiar: Distributie Energie Electrica Romania		PR.NR. 706/2023
Functia	Nume si Prenume	Scara: 1:1000	Titlu lucrare: „Extindere retea electrica de distributie, Municipiul Galati, Aleea Regala, jud. Galati pentru utilizatorii Bobeica Carmen, Balmus Sorin, Oanea Radu Mihai, Taune Marius-solicitare Primaria Municipiului Galati”.		FAZA H.C.L.
Sef proiect	ing. Carp Doina	Data: 17.06.2023	Titlu plansa: Plan de situatie proiectat		PL.NR. E1
Proiectant	ing. Bădărau Florin				
Desenat	ing. Bădărau Florin				



Suprafata de teren, S = 228,7 mp, din total suprafata de teren
S= 3200mp identificata cu nr. cadastral 115459 si nr. carte funciara 115459,
ce va face obiectul hotararii de consiliu local, pentru :

- Suprafata ocupata firidele de distributie-S= 3x 0,5m x 0,8m= 1,2mp
- Suprafata ocupata de LES 0,4kV= 286m x 0,7m=200,2mp
- Suprafata ocupata drum de uz si servitute de trecere= 39m x 0,7m= 27,3mp

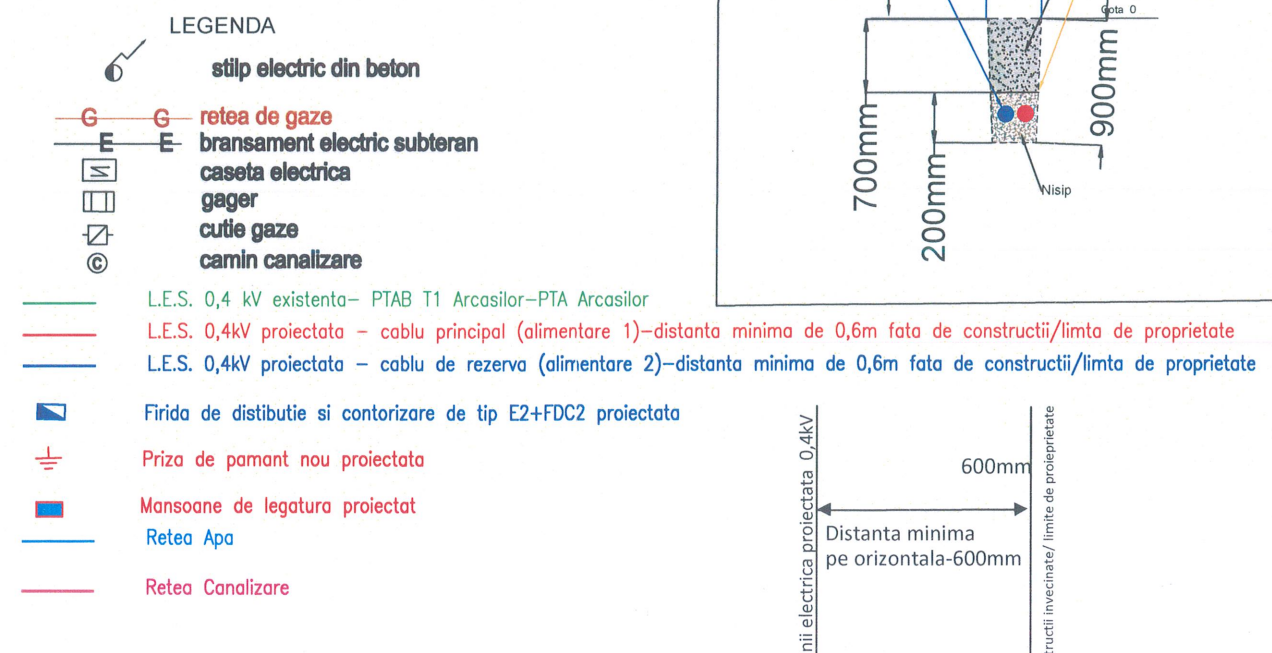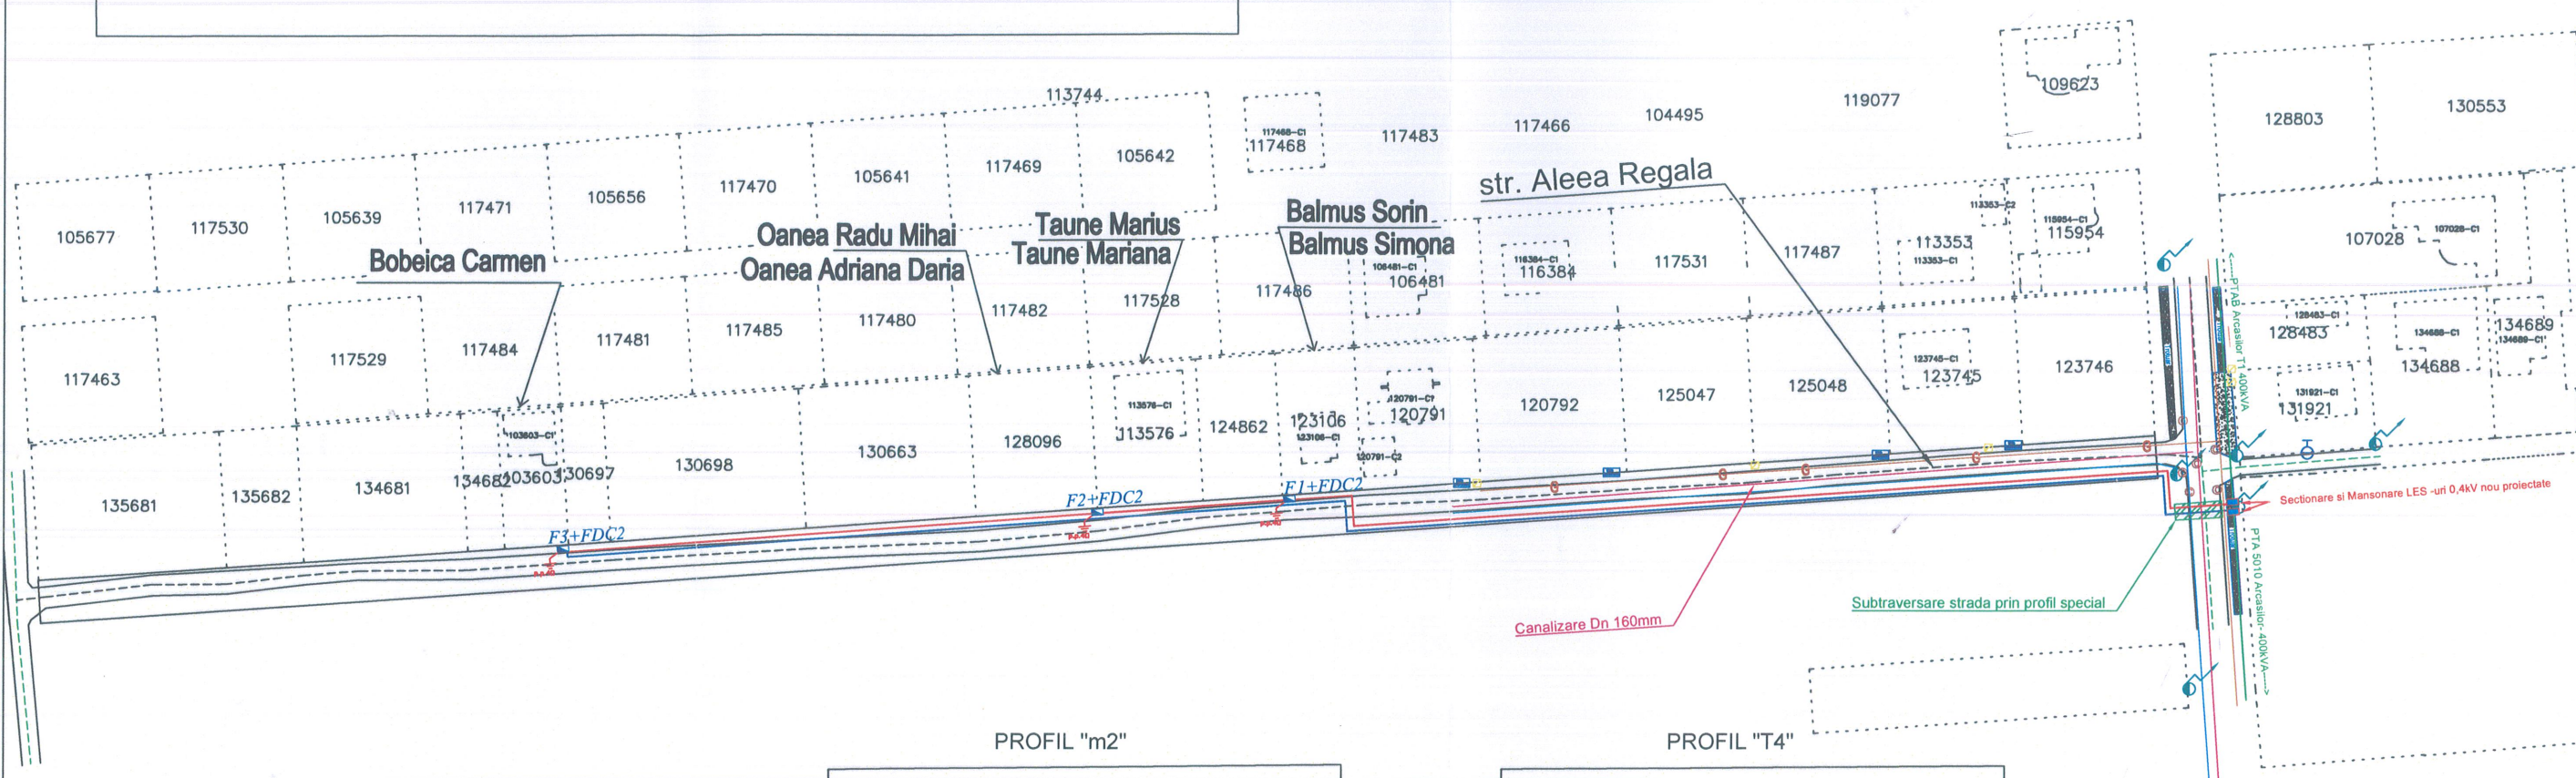

Atria concep SC ATRIA CONCEPT SRL Str. Ciresului, nr.38 Com. Liesti, Jud. Galati tel: 0757 400 860 e-mail: proiectare@atriaconcept.ro			Beneficiar: Distributie Energie Electrica Romania		PR.NR. 706/2023
Functia	Nume si Prenume		Scara:	Titlu lucrare:	FAZA
Sef proiect	ing. Carp Doina		1:1000	„Extindere retea electrica de distributie, Municipiul Galati, Aleea Regala, jud. Galati pentru utilizatorii Bobeica Carmen, Balmus Sorin, Oanea Radu Mihai, Taune Marius-solicitare Primaria Municipiului Galati”.	H.C.L.
Proiectant	ing. Bădărau Florin		Data:	Titlu plansa:	PL.NR.
Desenat	ing. Bădărau Florin		2023	Plan de situație proiectat	E1