

ROMANIA
JUDEȚUL GALAȚI
MUNICIPIUL GALAȚI
CONSILIUL LOCAL

HOTĂRÂREA nr. 428 **din 25.07.2024**

*privind alipirea a două imobile situate în intravilanul Municipiului Galați,
Tarla 206, Parcela 1381/1 - Zona Barboși Sidex și Tarla 197/1, P1351*

*Inițiator: Primarul Municipiului Galați, Ionuț-Florin Pucheanu
Numărul și data depunerii proiectului de hotărâre: 473/12.07.2024*

*Consiliul Local al Municipiului Galați, întrunit în ședință ordinară, în data de
25.07.2024;*

Având în vedere referatul de aprobare nr. 137430/12.07.2024 al inițiatorului;

*Având în vedere raportul comun de specialitate nr. 137434/12.07.2024 al Direcției
Patrimoniu, al Direcției Financiar Contabilitate și al Serviciului Juridic și Legalitate;*

*Având în vedere avizul Comisiei buget-finanțe, administrarea domeniului public și
privat al municipiului Galați;*

*Având în vedere avizul Comisiei juridice, de administrație publică locală, drepturi și
libertăți cetățenești, relații cu cetățenii și apărarea ordinii și liniștii publice;*

*Văzând referatul de admitere nr. 64882/02.07.2024 al Biroului de Cadastru și
Publicitate Imobiliară Galați;*

*Având în vedere dispozițiile Legii nr. 7/1996 a cadastrului și a publicității imobiliare,
republicată, cu modificările și completările ulterioare;*

*Având în vedere dispozițiile Ordinului Directorului General al Agenției Naționale de
Cadastru și Publicitate Imobiliară nr. 600/2023 privind aprobarea Regulamentului de
recepție și înscriere în evidențele de cadastru și carte funciară, cu modificările și
completările ulterioare;*

Având în vedere dispozițiile art. 879 și 880 din Legea nr. 287/2009 privind Codul civil, republicată;

Având în vedere dispozițiile art. 129, alin. (1) din Ordonanța de Urgență a Guvernului nr. 57/2019 privind Codul administrativ, cu modificările și completările ulterioare;

În temeiul art. 139, alin. (3), lit. „g” din Ordonanța de Urgență a Guvernului nr. 57/2019 privind Codul administrativ, cu modificările și completările ulterioare,

HOTĂRĂȘTE:

Art. 1 – (1) *Se aprobă alipirea imobilului - teren, în suprafață de 160.500 m.p., proprietatea Municipiului Galați, situat în Galați, Tarla 206, Parcela 1381/1 - Zona Barboși Sidex, având număr cadastral 110549, cu imobilul - teren, în suprafață de 109.582 m.p., proprietatea Municipiului Galați, situat în Galați, Tarla 197/1, Parcela 1351, având număr cadastral 113971.*


(2) Imobilul – teren rezultat în urma alipirii, în suprafață totală de 270.082 m.p., cu numărul cadastral 139423, este individualizat în anexa care face parte integrantă din prezenta hotărâre.


Art. 2 - *Primarul Municipiului Galați se împuternicește cu ducerea la îndeplinire a prevederilor acestei hotărâri.*

Art. 3 - *Secretarul General al Municipiului Galați va asigura transmiterea și publicitatea prezentei hotărâri.*

Președinte de ședință,

*Contrasemnează,
Secretar General,*

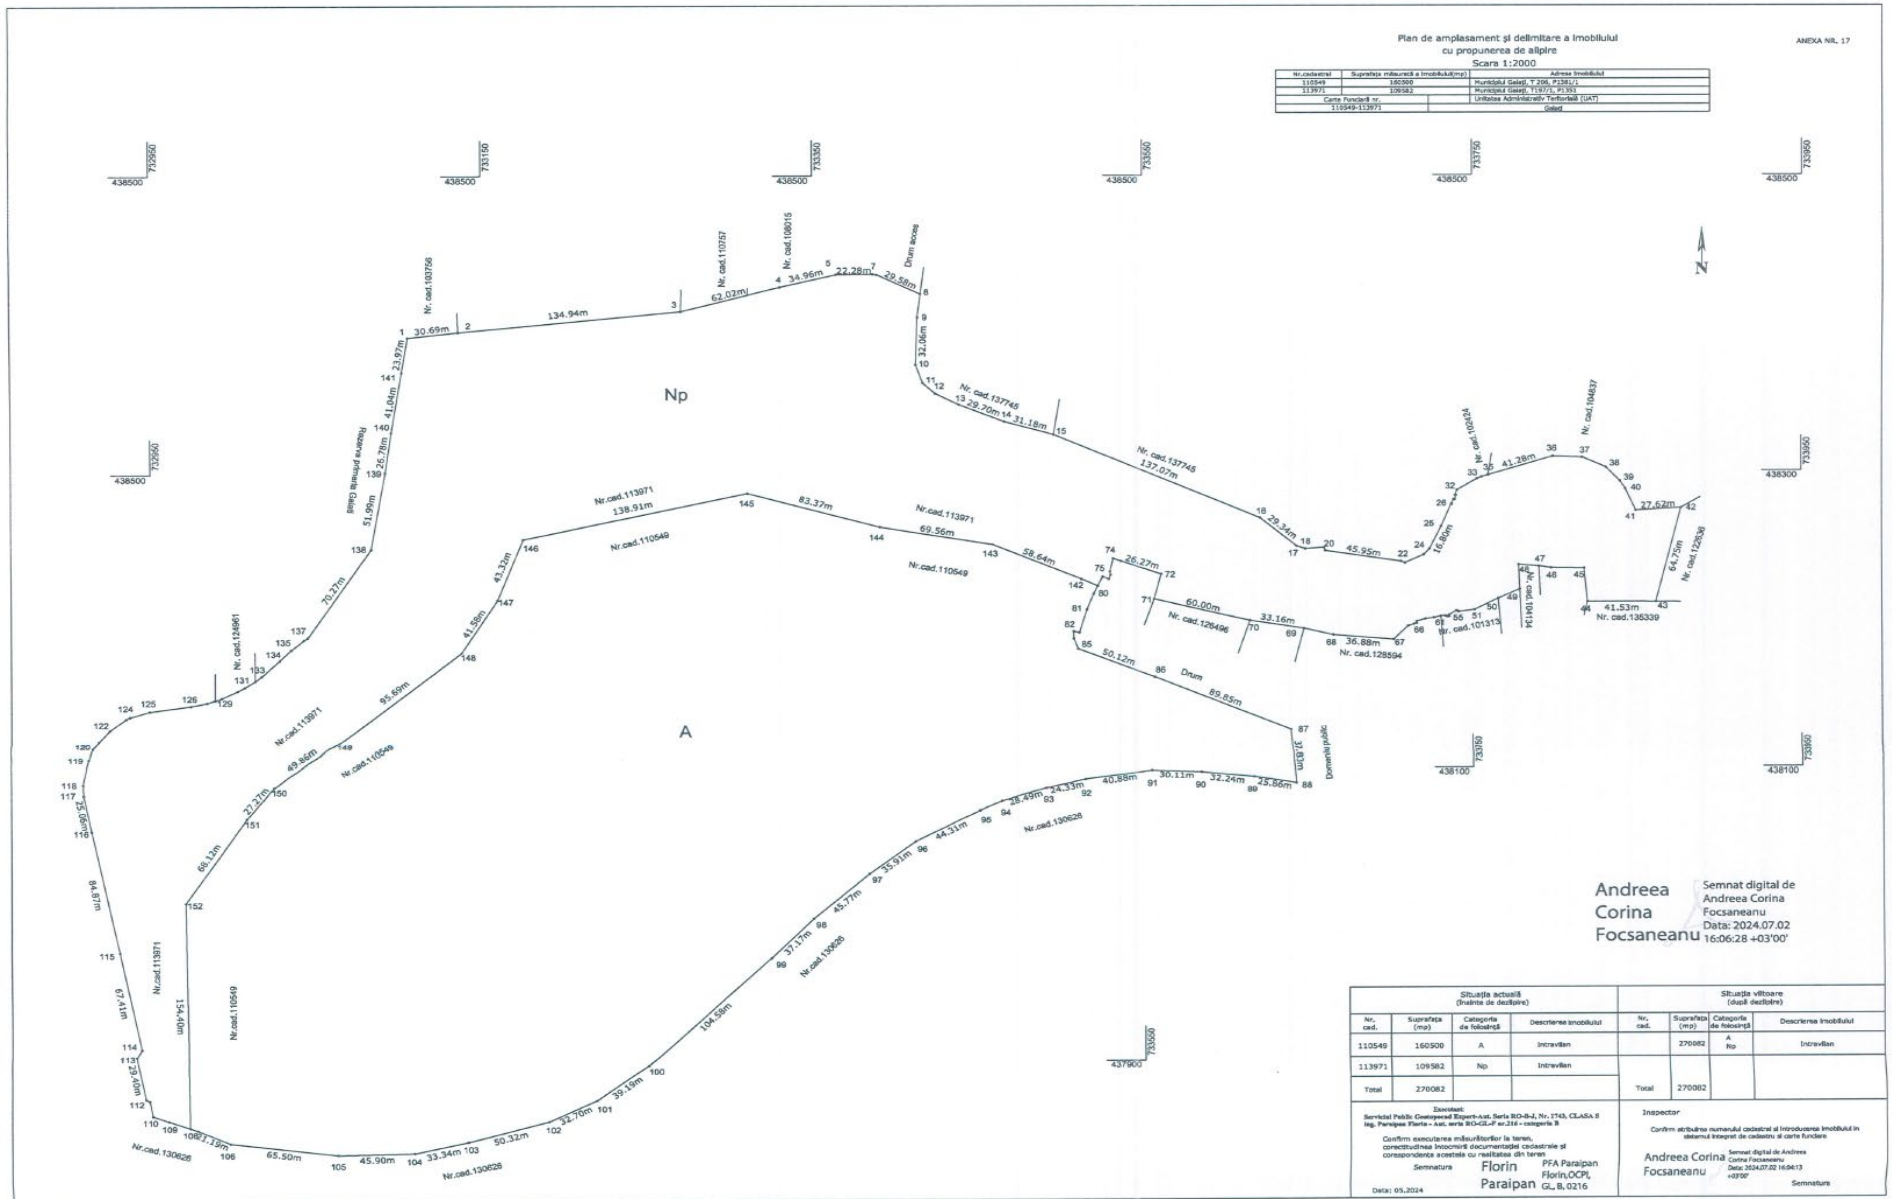

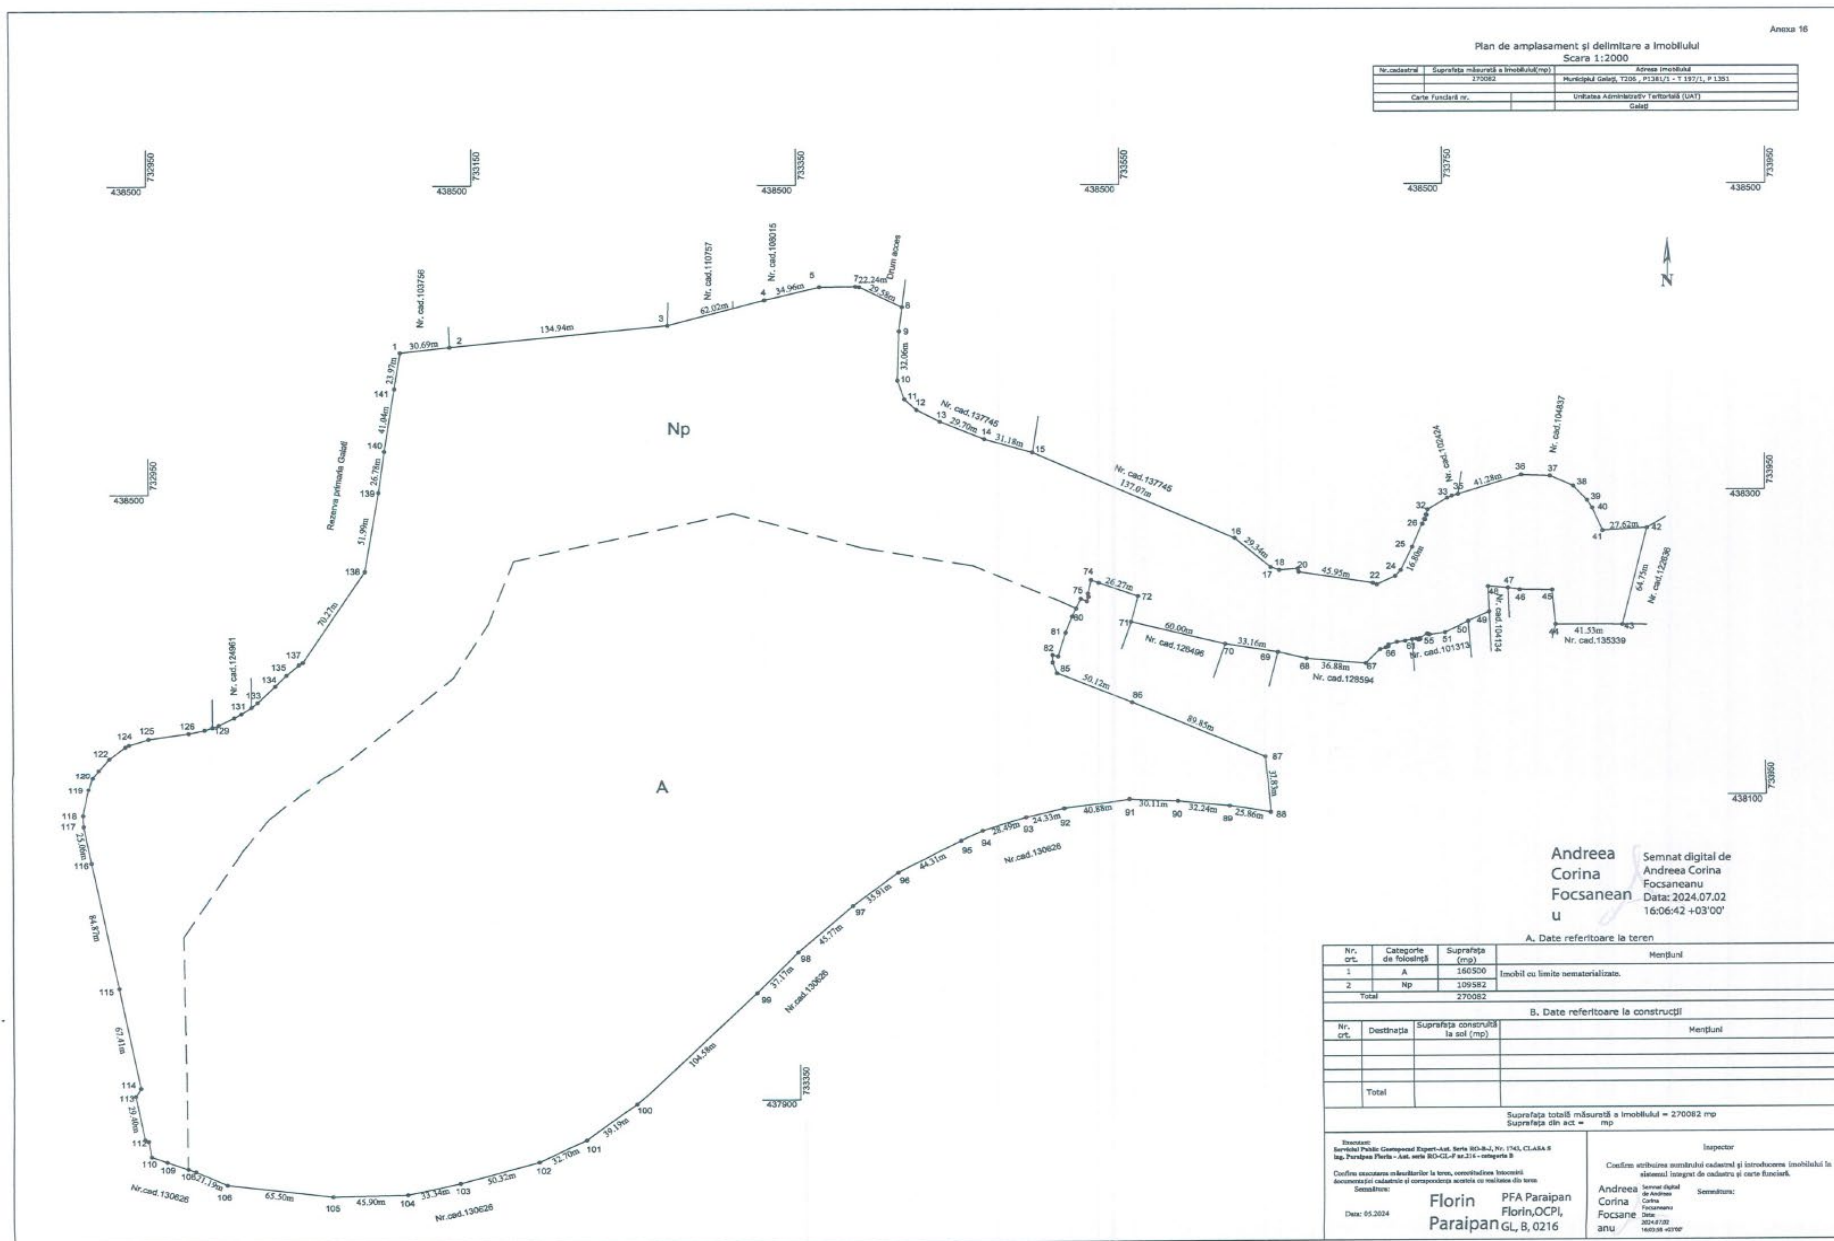

Președinte de ședință,