

HOTĂRÂREA nr. 66 din 08.02.2024

pentru modificarea H.C.L. nr. 391/07.07.2023 privind predarea către Ministerul Dezvoltării, Lucrărilor Publice și Administrației prin Compania Națională de Investiții “C.N.I.” S.A., a amplasamentului și asigurarea condițiilor în vederea executării obiectivului de investiții „Modernizare și extindere Patinoar artificial, bulevardul George Coșbuc nr. 253, municipiul Galați, județul Galați”

*Inițiator: Primarul Municipiului Galați, Ionuț-Florin Pucleanu;
Numărul și data depunerii proiectului de hotărâre: 65/07.02.2024*

Consiliul Local al Municipiului Galați, întrunit în ședință Extraordinară în data de 08.02.2024;

Având în vedere Referatul de aprobare nr. 24691/07.02.2024 al inițiatorului;

Având în vedere Raportul comun de specialitate nr. 24695/07.02.2024 al Direcției Financiar Contabilitate, al Direcției Patrimoniu și al Serviciului Juridic și Legalitate;

Având în vedere Avizul Comisiei de buget finanțe, administrarea domeniului public și privat al municipiului Galați;

Având în vedere comunicarea Companiei Naționale de Investiții – „C.N.I.” S.A. transmisă prin poștă electronică în data de 25.01.2024, înregistrată la Registratura Generală a Municipiului Galați cu nr. 21555/02.02.2024;

Având în vedere prevederile H.C.L. nr. 391/07.07.2023 predarea către Ministerul Dezvoltării, Lucrărilor Publice și Administrației prin Compania Națională de Investiții “C.N.I.” S.A., a amplasamentului și asigurarea condițiilor în vederea executării obiectivului de investiții „Modernizare și extindere Patinoar artificial, bulevardul George Coșbuc nr. 253, municipiul Galați, județul Galați”;

Având în vedere dispozițiile Ordonanței Guvernului nr. 25/2001 privind înființarea Companiei Naționale de Investiții “C.N.I.” S.A., cu modificările și completările ulterioare;

Având în vedere dispozițiile art. 129 alin. (1) din Ordonanța de Urgență a Guvernului nr. 57/2019 privind Codul Administrativ, cu modificările și completările ulterioare;

În temeiul art. 139 alin. (3) lit. g) din Ordonanța de Urgență a Guvernului nr. 57/2019 privind Codul Administrativ, cu modificările și completările ulterioare,

HOTĂRĂȘTE:

Art. I – *Art. 1 din H.C.L. nr. 391/07.07.2023 predarea către Ministerul Dezvoltării, Lucrărilor Publice și Administrației prin Compania Națională de Investiții “C.N.I.” S.A., a amplasamentului și asigurarea condițiilor în vederea executării obiectivului de investiții „Modernizare și extindere Patinoar artificial, bulevardul George Coșbuc nr. 253, municipiul Galați, județul Galați”, se modifică și va avea următorul cuprins:*

«Art. 1 - Se aprobă predarea către Ministerul Dezvoltării, Lucrărilor Publice și Administrației prin Compania Națională de Investiții “C.N.I.” S.A., pe bază de protocol, a amplasamentului construcție și teren aferent, situat în municipiul Galați, bulevardul George Coșbuc nr. 253, județul Galați, aflat în proprietatea publică a municipiului Galați și în administrarea Clubului Sportiv Municipal Galați, compus din construcția C1 – nr. cadastral/topografic 113145 – C1, cu funcțiunea Patinoar artificial, în suprafață construită la sol de 5.989 m², precum și din terenul aferent în suprafață de 14.016 m² din totalul de 16.940 m², identificat potrivit cărții funciare nr. 113145, nr. cadastral/topografic 113145, conform planului de individualizare, anexă la prezenta hotărâre, liber de orice sarcini, în vederea și pe perioada realizării de către “C.N.I.” S.A. a obiectivului de investiții „Modernizare și extindere Patinoar artificial, bulevardul George Coșbuc nr. 253, municipiul Galați, județul Galați”».

Art. II – *Primarul Municipiului Galați se împuternicește cu ducerea la îndeplinire a prevederilor acestei hotărâri.*

Art. III – *Secretarul General al Municipiului Galați va asigura transmiterea și publicitatea prezentei hotărâri.*

Președinte de ședință,


*Contrasemnează,
Secretar General,*

Plan de amplasament și delimitare a imobilului

Scara 1:1000

ANEXA NR. 16

Nr.cadastral	Suprafața măsurată a imobilului(mp)	Adresa imobilului
113145	16940	Municipiul Galați, Bulevardul George Cosbuc nr.253
Carte Funciară nr.	Unitatea Administrativ Teritorială (UAT)	
113145	Galați	

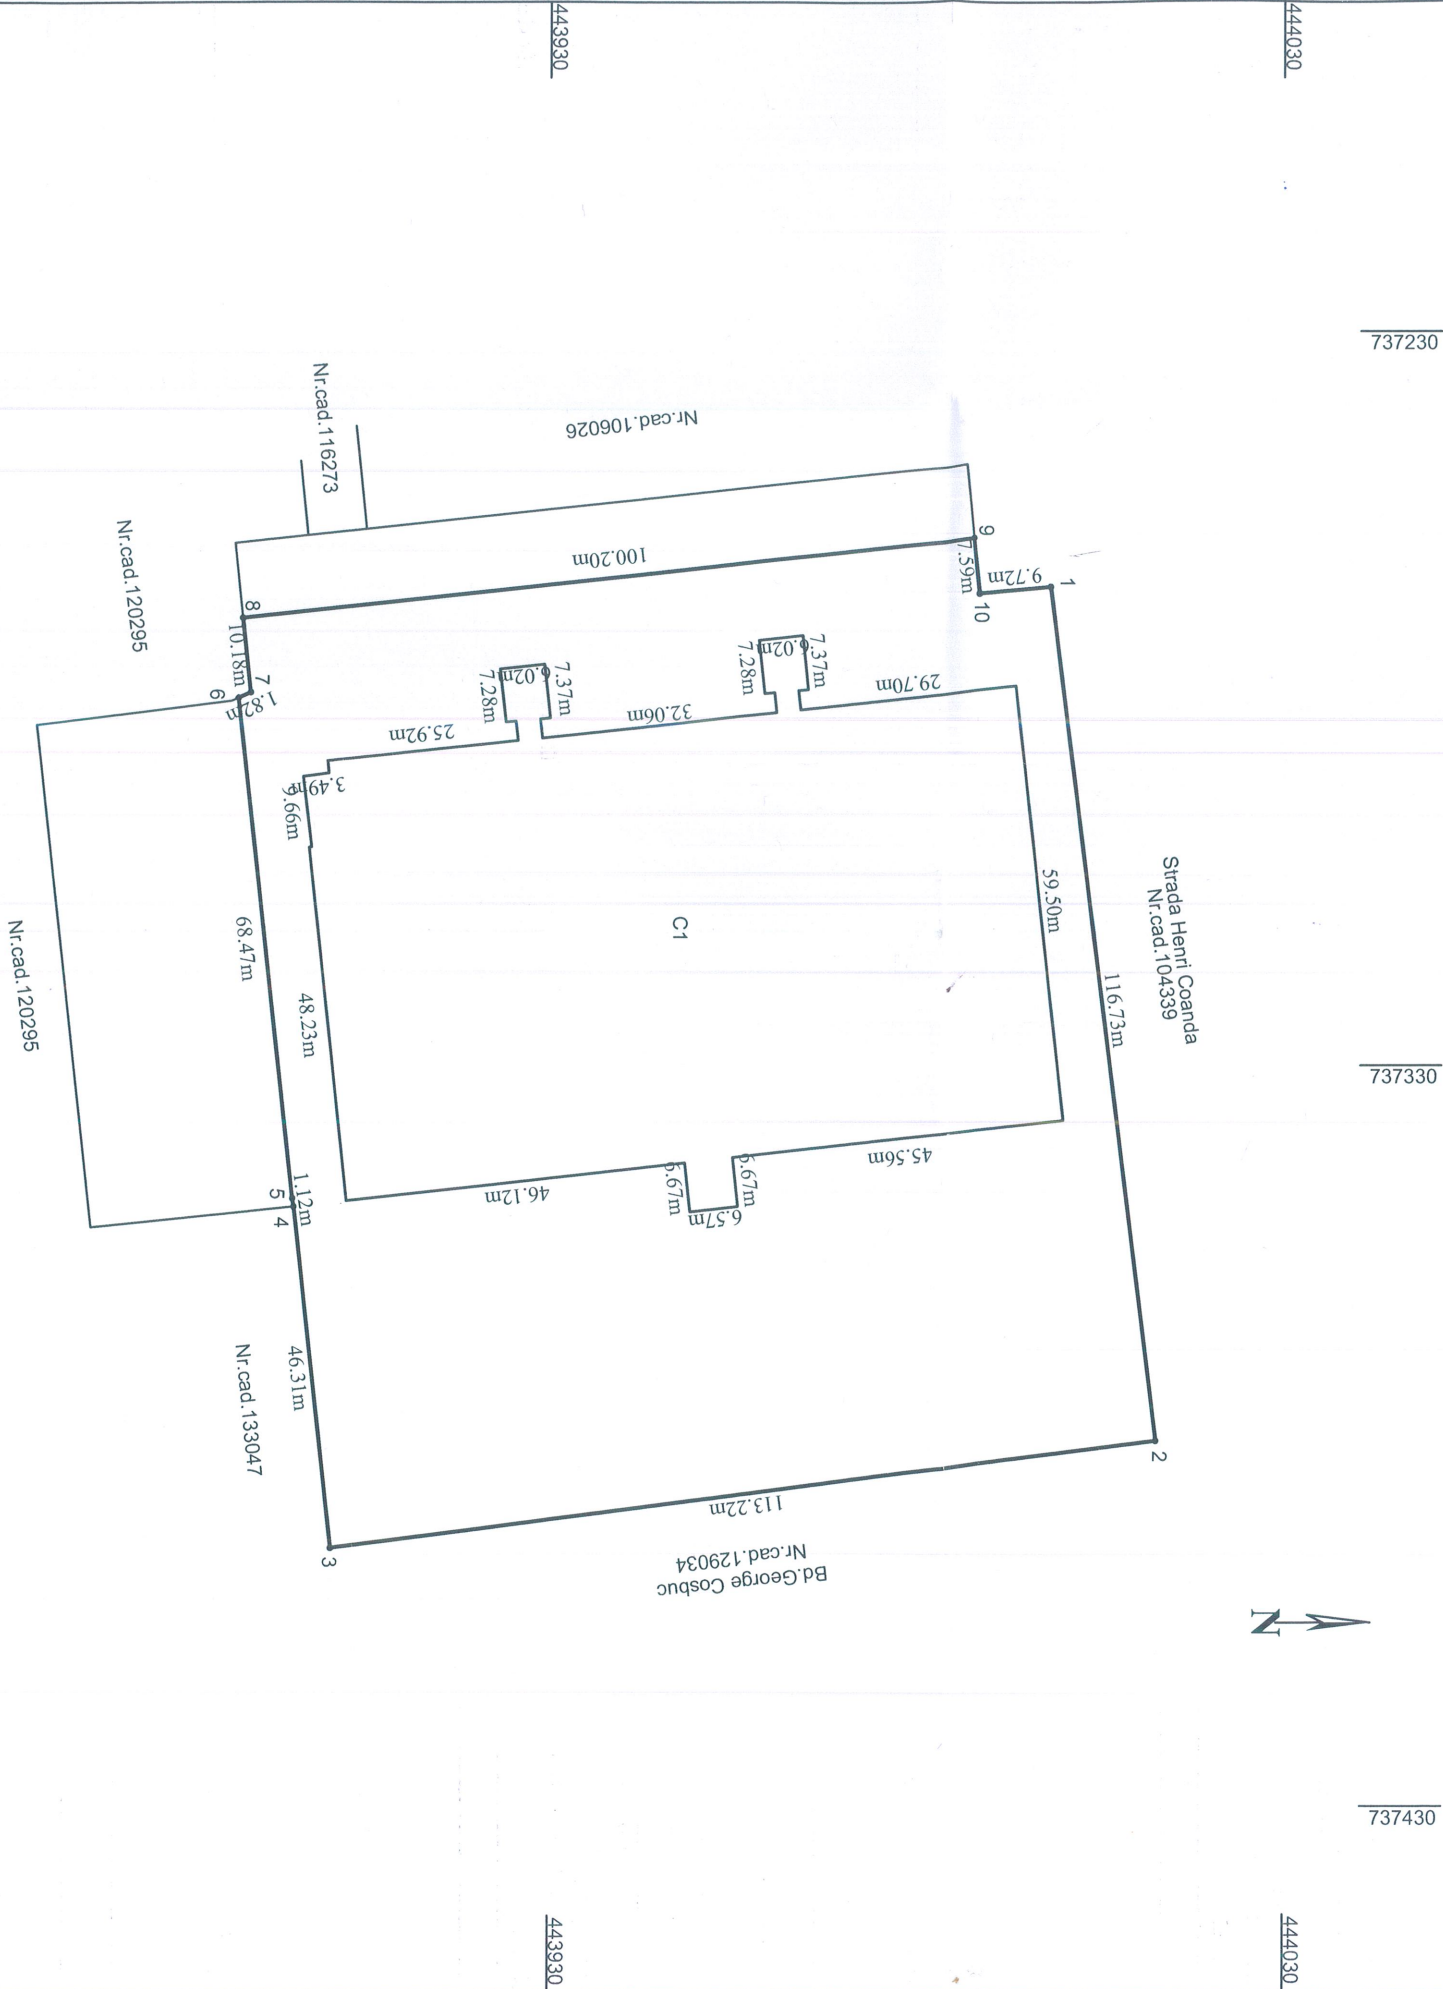

S (1-10) = 14016 mp- care se preda catre MDLPA prin CNI pentru realizarea obiectivului de investitii "Modernizare si extindere patinoar, Bd. George Cosbuc nr.253,municipiul Galați, Judetului Galați

Președinte de ședință,

- LEGENDA
- CONSTRUCTIE EXISTENTA P+2E
 - EXTINDERE PROPUISA P+2E
 - SUPRAFAȚA PAVATA REALIZATA DE CNI
 - PARCARE VEST REALIZATA DE CNI
 - PARCARE SUD VA FACE OBIECTUL UNUI ALT OBIECTIV DE INVESTITII REALIZATA DE MUNICIPIUL GALATI
 - STATIE DE POMPARÉ
 - SUPRAFAȚA TEREN PRELUATA DE CNI -14016 mp.
- S=16940mp
Sc. existente=5989mp
Sd. existente=9879mp
POT. existente=35.35%
CUT. existente=0.59
Sc. propus=8486mp
Sd. propus=19890mp
POT. propus=50.15%
CUT. propus=1.17

Nr. parcela	Categorie de folosință	Suprafata (mp)	Mențiuni	
1	Cc	16940	Imobili cu limite nematerializate	
Total		16940		
Cod	Destinația	Suprafata construită la sol (mp)	Mențiuni	
CI	CAS	5989	nr. niveluri:3; s. constructia la sol:5989 mp;constructia c1 cu destinatie patinoarartificial, are regim de inaltime partial parter si partial p+2, construit din zidarie,anul edificarii constructiei 1970	
Total		5989	Suprafata totala masurata a imobilului = 16940 mp Suprafata din act = 16940 mp	

REGISTRUL DEZVOLTARII URBANE SI RURALE
SERVICIUL PUBLIC
"GEOTOPOCAD-EXPERT-ANCIPI"
(GTCE)
Data: 02.2024

Executant:
Serviciu Public Geotopocad Expert-Anci, Seria RO-B-I, Nr. 1743, CLASA S
Ing. Paripian Florin - Aut. seria RO-GI-F nr.216 - categoria B
Conținutul prezentei măsurători este în conformitate cu realitatea din teren
Scrieți și semnatura:
CLASA S