

**ROMÂNIA
JUDEȚUL GALAȚI
MUNICIPIUL GALAȚI
CONSILIUL LOCAL**



HOTĂRÂREA nr. 823
din 17.12.2024

privind aprobarea instituirii dreptului de uz și servitute de trecere subterană și supraterană pe toată durata de viață a capacităților energetice, în favoarea Societății Distribuție Energie Electrică România SA, pentru terenul, proprietatea publică a municipiului Galați

Inițiator: Primarul Municipiului Galați, Ionuț-Florin Pucleanu;

Numărul și data depunerii proiectului de hotărâre: 886/10.12.2024

Consiliul Local al Municipiului Galați, întrunit în Ședință Ordinară, în data de 17.12.2024;

Având în vedere Referatul de aprobare nr. 237567/10.12.2024 al inițiatorului;

Având în vedere Raportul comun de specialitate nr. 237578/10.12.2024 al Direcției Financiar Contabilitate, al Direcției Patrimoniu și al Serviciului Juridic și Legalitate;

Având în vedere Avizul Comisiei de buget, finanțe, administrarea domeniului public și privat al municipiului Galați;

Având în vedere solicitarea Societății Distribuție Energie Electrică România SA, înregistrată la Registratura Generală a Municipiului Galați cu nr. 228303/27.11.2024;

Având în vedere dispozițiile art. 12 alin. (3), alin. (4) și ale art. 14 alin. (3) din Legea nr. 123/2012 a energiei electrice și a gazelor naturale, cu modificările și completările ulterioare;

Având în vedere dispozițiile art. 129 alin. (1) din Ordonanța de Urgență a Guvernului nr. 57/2019 privind Codul Administrativ, cu modificările și completările ulterioare;

În temeiul art. 139 alin. (3) lit. g) din Ordonanța de Urgență a Guvernului nr. 57/2019 privind Codul Administrativ, cu modificările și completările ulterioare,

HOTĂRĂȘTE:

Art. 1 – (1) *Se aprobă instituirea dreptului de uz și servitute de trecere subterană și supraterană, cu titlu gratuit, pe toată durata de viață a capacităților energetice, în favoarea Societății Distribuție Energie Electrică România SA, pentru terenul, proprietate publică a Municipiului Galați.*

(2) Terenul este individualizat în Anexa care face parte integrantă din prezenta hotărâre.


Art. 2 – *Primarul Municipiului Galați se împuternicește cu ducerea la îndeplinire a prevederilor acestei hotărâri.*

Art. 3 – *Secretarul General al Municipiului Galați va asigura transmiterea și publicitatea prezentei hotărâri.*

Președinte de ședință,

*Contrasemnează,
Secretar General,*

Nr. Crt.	Obiectiv/ Adresă poștală	Suprafață domeniul public
1	Societatea de Distribuție Energie Electrică România S.A. pentru realizarea lucrării de investiții: „realizarea rețelei electrice de interes public pentru racordarea locuințe colective – Roka Traian, regim înălțime S+P+5E, str. Traian nr. 130, Dezvoltator ROKACONSTRUCT MODERN SRL	3.6 mp
	TOTAL	3,6 mp

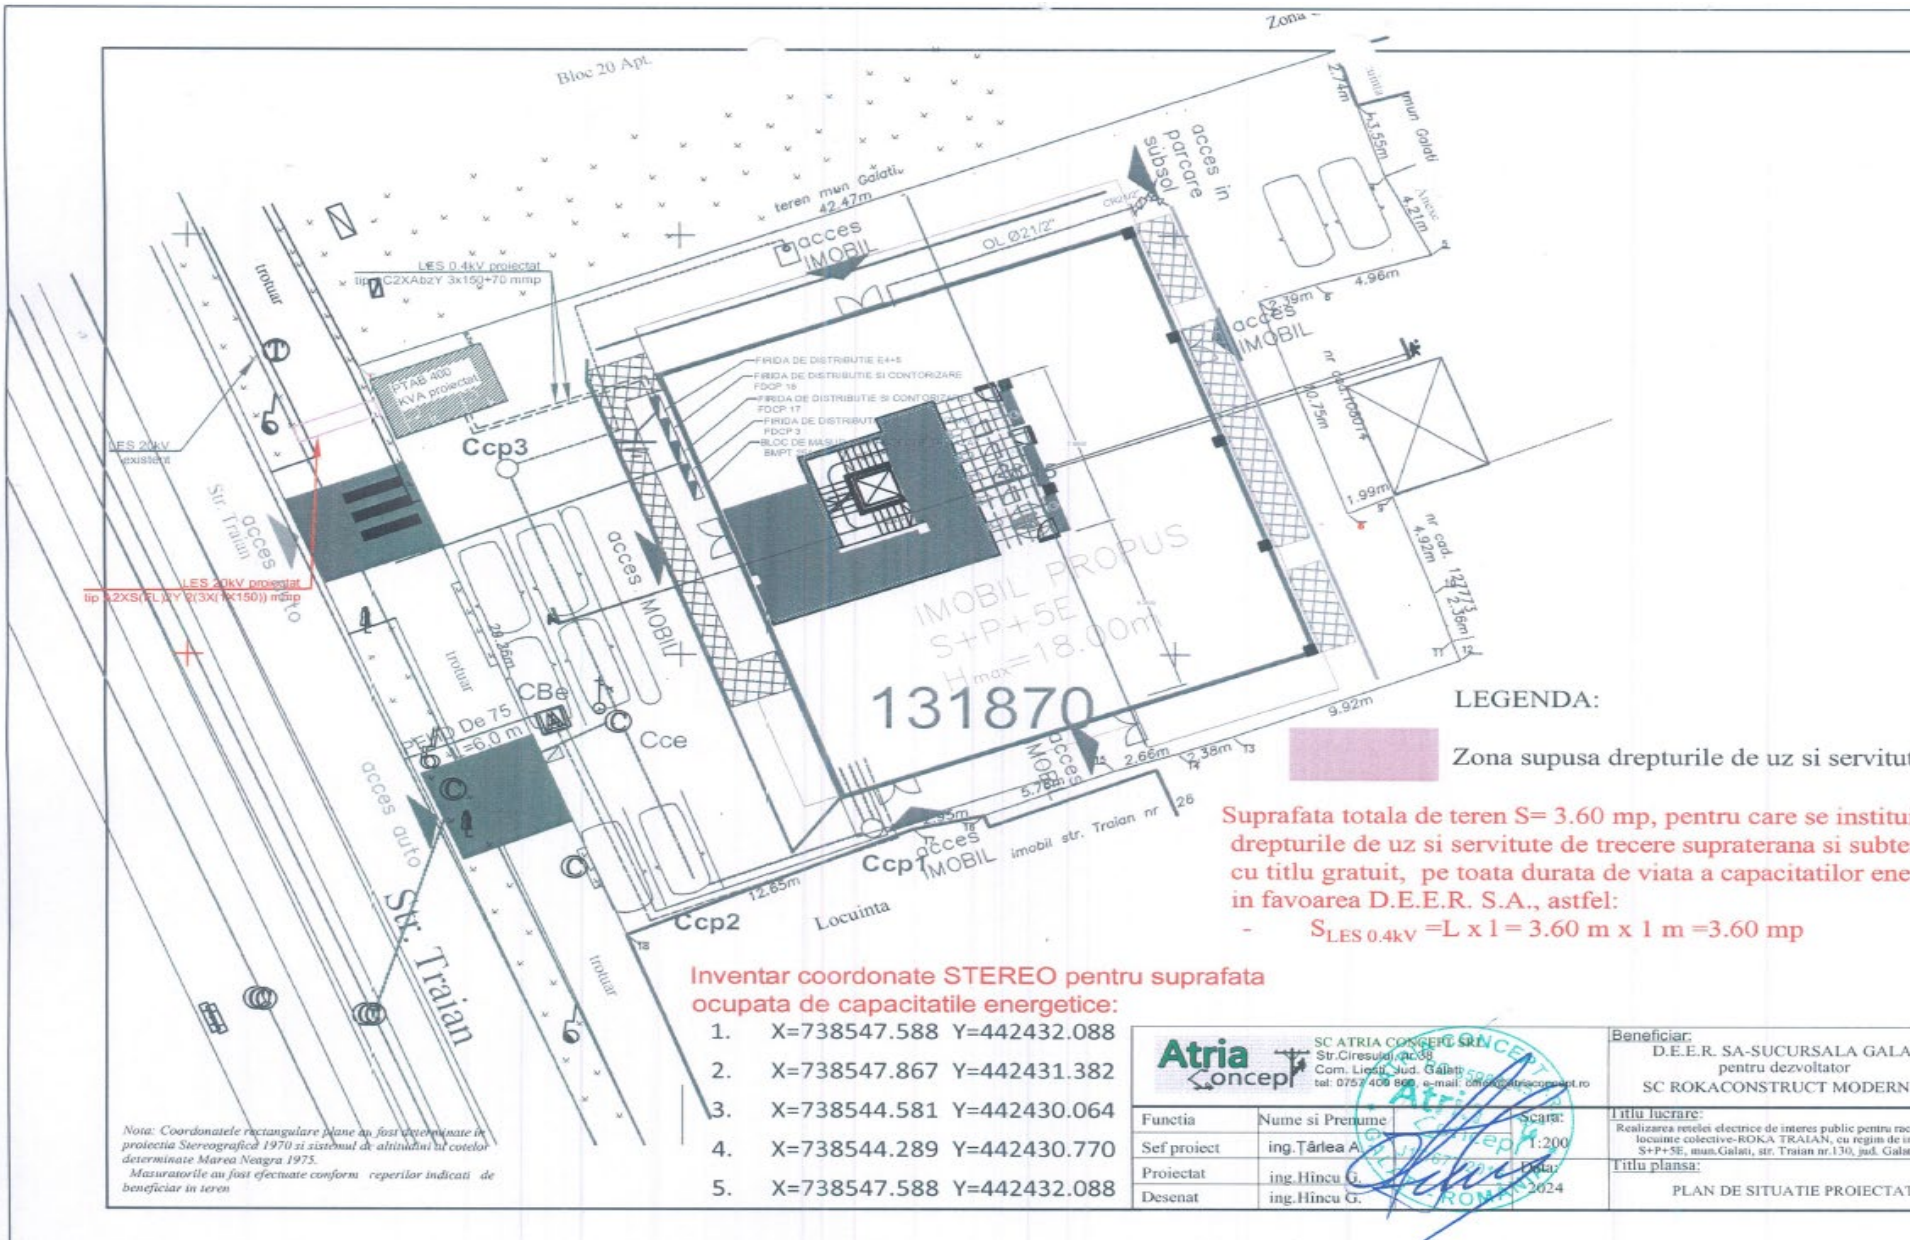

Nota: Coordonatele rectangulare plane au fost determinate in proiectia Stereografica 1970 si sistemul de altitudini al cotelor determinate Marea Neagra 1975. Masuratorile au fost efectuate conform reperilor indicati de beneficiar in teren

Inventar coordonate STEREO pentru suprafata ocupata de capacitatile energetice:

1. X=738547.588 Y=442432.088
2. X=738547.867 Y=442431.382
3. X=738544.581 Y=442430.064
4. X=738544.289 Y=442430.770
5. X=738547.588 Y=442432.088

Atria Concept SC ATRIA CONCEPT SRL Str. Ciresului nr. 38 Com. Liscu, Jud. Galati tel: 0757 400 800, e-mail: atriaconcept@atriconcept.ro		Beneficiar: D.E.E.R. SA-SUCURSALA GALAT pentru dezvoltator SC ROKACONSTRUCT MODERN S
Functia	Nume si Prenume	Scara:
Sef proiect	ing. Tărlău A.	1:200
Proiectat	ing. Hincu G.	Proiectat
Desenat	ing. Hincu G.	2024
Titlu planșă:		PLAN DE SITUATIE PROIECTAT

Suprafata totala de teren S= 3.60 mp, pentru care se instituie drepturile de uz si servitute de trecere supratereana si subterana cu titlu gratuit, pe toata durata de viata a capacitatilor energiei in favoarea D.E.E.R. S.A., astfel:
- $S_{LES\ 0.4kV} = L \times l = 3.60\ m \times 1\ m = 3.60\ mp$

PREȘEDINTE DE ȘEDINȚĂ,