

**ROMÂNIA
JUDEȚUL GALAȚI
MUNICIPIUL GALAȚI
CONSILIUL LOCAL**



***HOTĂRÂREA nr. 184
din 24.04.2025***

*privind aprobarea instituirii dreptului de uz și servitute de trecere subterană și
supraterană pe toată durata de viață a capacităților energetice, în favoarea Societății
Distribuție Energie Electrică România SA, pentru unele terenuri, proprietate publică a
Municipiului Galați*

Inițiator: Primarul Municipiului Galați, Ionuț-Florin Pucceanu;

Numărul și data depunerii proiectului de hotărâre: 192/16.04.2025

*Consiliul Local al Municipiului Galați, întrunit în Ședință Ordinară, în data de
24.04.2025;*

Având în vedere Referatul de aprobare nr. 66583/16.04.2025 al inițiatorului;

*Având în vedere Raportul comun de specialitate nr. 66588/16.04.2025 al
Direcției Patrimoniu, Direcției Financiar Contabilitate și al Serviciului Juridic și
Legalitate;*

*Având în vedere Avizul Comisiei de buget, finanțe, administrarea domeniului
public și privat al municipiului;*

*Având în vedere solicitările Societății Distribuție Energie Electrică România SA
înregistrate la Registratura Generală a Municipiului Galați cu nr. 60751/08.04.2025,
nr. 60754/08.04.2025 și nr. 60762/08.04.2025;*

*Având în vedere dispozițiile art. 12 alin. (3), alin. (4) și ale art. 14 alin. (3) din
Legea nr. 123/2012 a energiei electrice și a gazelor naturale, cu modificările și
completările ulterioare;*

Având în vedere dispozițiile art. 129 alin. (1) din Ordonanța de Urgență a Guvernului nr. 57/2019 privind Codul Administrativ, cu modificările și completările ulterioare;

În temeiul art. 139 alin. (3) lit. g) din OUG nr. 57/2019 privind Codul Administrativ, cu modificările și completările ulterioare,

HOTĂRĂȘTE:

Art. 1 – *Se aprobă instituirea dreptului de uz și servitute de trecere subterană și supraterană, cu titlu gratuit, pe toată durata de viață a capacităților energetice, în favoarea Societății Distribuție Energie Electrică România SA, pentru unele terenuri, proprietate publică a Municipiului Galați, individualizate în Anexa care face parte integrantă din prezenta hotărâre.*


Art. 2 – *Primarul Municipiului Galați se împuternicește cu ducerea la îndeplinire a prevederilor acestei hotărâri.*

Art. 3 – *Secretarul General al Municipiului Galați va asigura transmiterea prezentei hotărâri.*

Președinte de ședință,

*Contrasemnează,
Secretar General,*

Nr. Crt.	Obiectiv/ Adresă poștală	Suprafață domeniul public
1	Societatea de Distribuție Energie Electrică România S.A. pentru realizarea lucrării de investiții: „Alimentare cu energie electrică a locurilor de consum a obiectivelor ce aparțin utilizatorului PREFIX INVEST SRL, str. Calea Prutului nr. 9”	76,92 mp
2	Societatea de Distribuție Energie Electrică România S.A. pentru realizarea lucrării de investiții: „Alimentare cu energie electrică a locurilor de consum a obiectivelor ce aparțin utilizatorului PREFIX INVEST SRL, str. Calea Prutului nr. 9”	280,14 mp
3	Societatea de Distribuție Energie Electrică România S.A. pentru realizarea lucrării de investiții: „Realizare rețele electrice de interes public pentru racordarea utilizatorilor individuali, locuințe colective Central Park 6, Mun. Galați, str. Basarabiei nr. 132, pentru dezvoltator SC EUROCONSTRUCȚII SRL”	125 mp
	TOTAL	482,06 mp

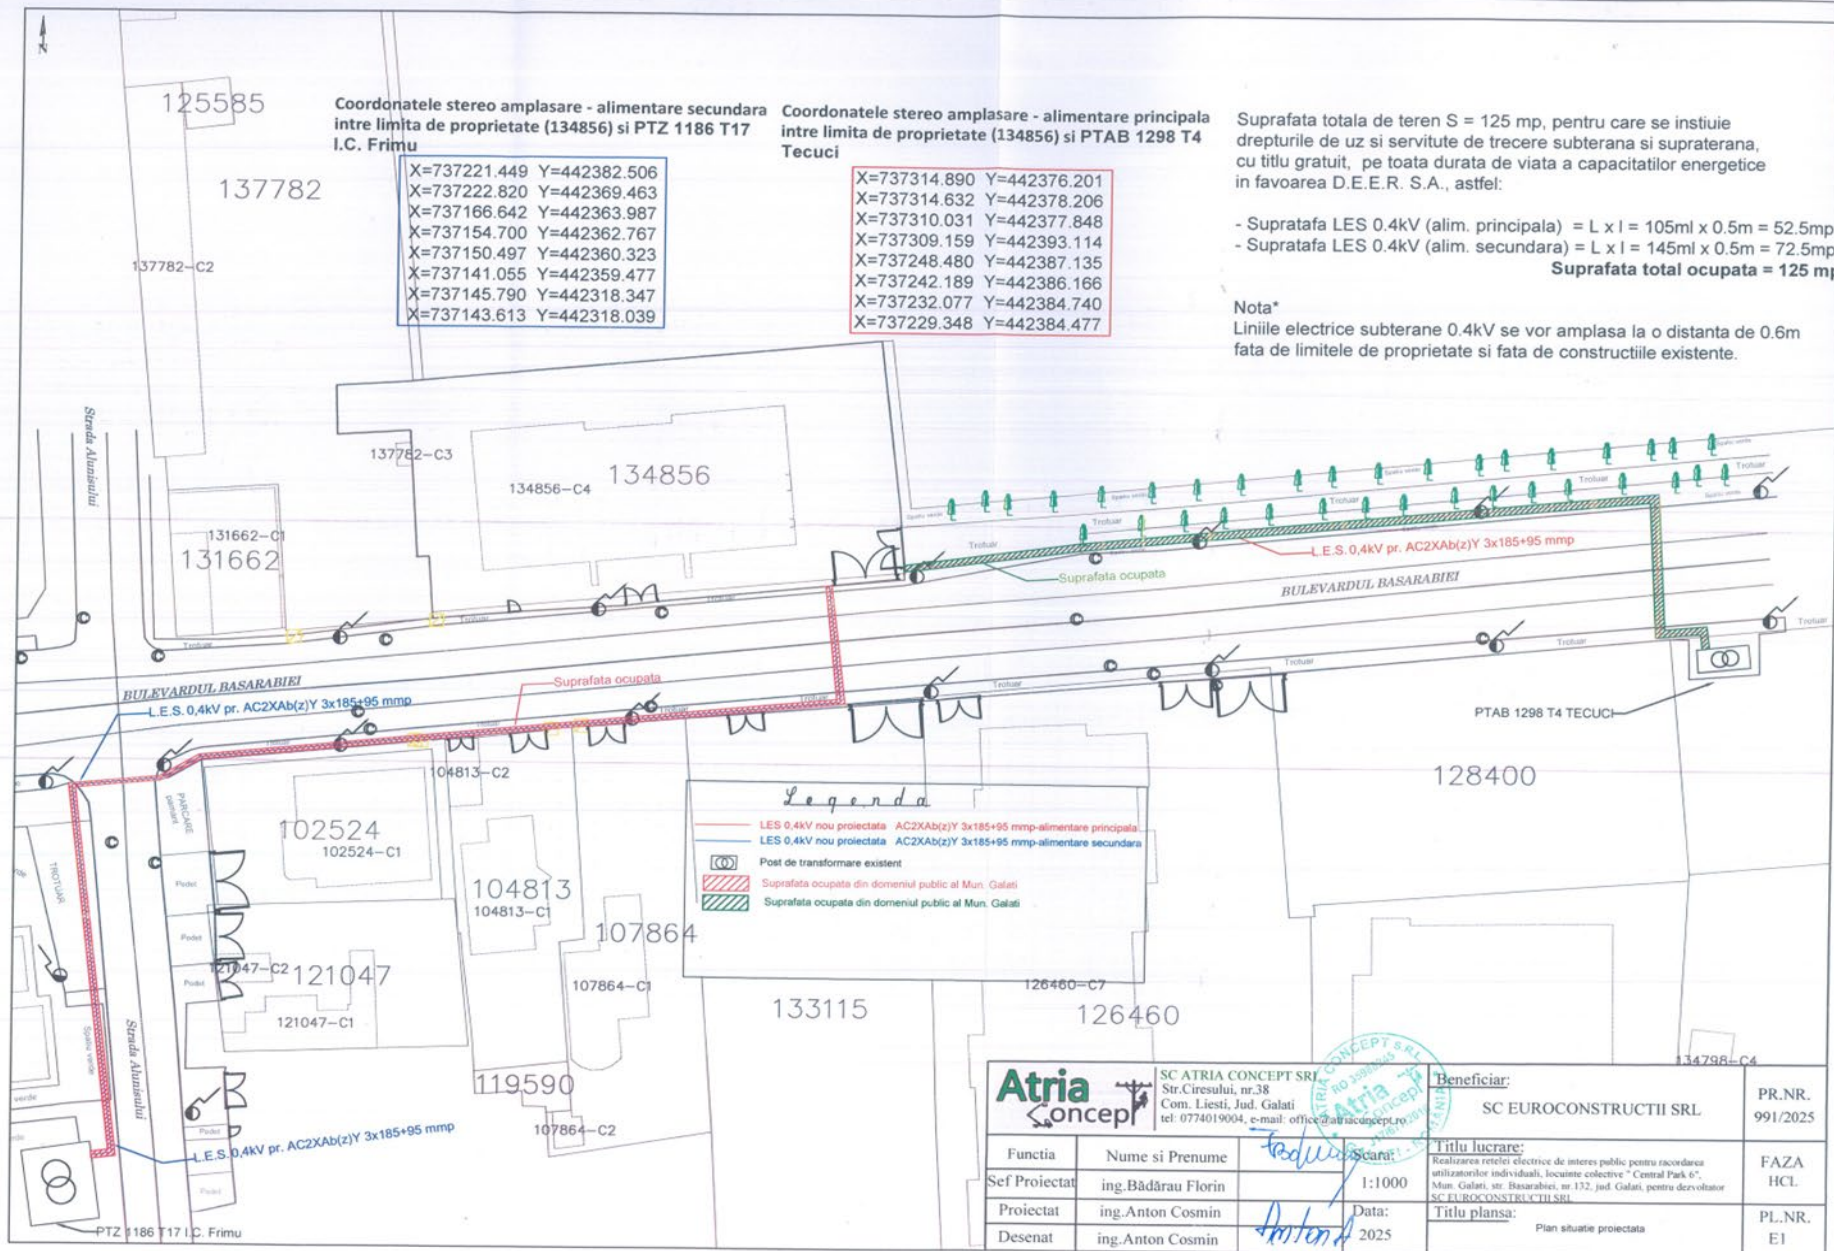


Suprafata totala de teren S = 280.14 mp, pentru care se instiue drepturile de uz si servitute de trecere subterana si supralatana, cu titlu gratuit, pe toata durata de viata a capacitatilor energetice in favoarea D.E.E.R. S.A., astfel:

- Suprafata LES 0.4kV Calea Prutului tronson 4 (136161) = L x l = 152.6ml x 0.7m = 106.82mp
 - Suprafata LES 0.4kV Calea Prutului tronson 2 (126862) = L x l = 247.6ml x 0.7m = 173.32mp
- Suprafata total ocupata = 280.14 mp**

Nota*

Linile electrice subterane 0.4kV se vor amplasa la o distanta de 0.6m fata de limitele de proprietate si fata de constructiile existente.

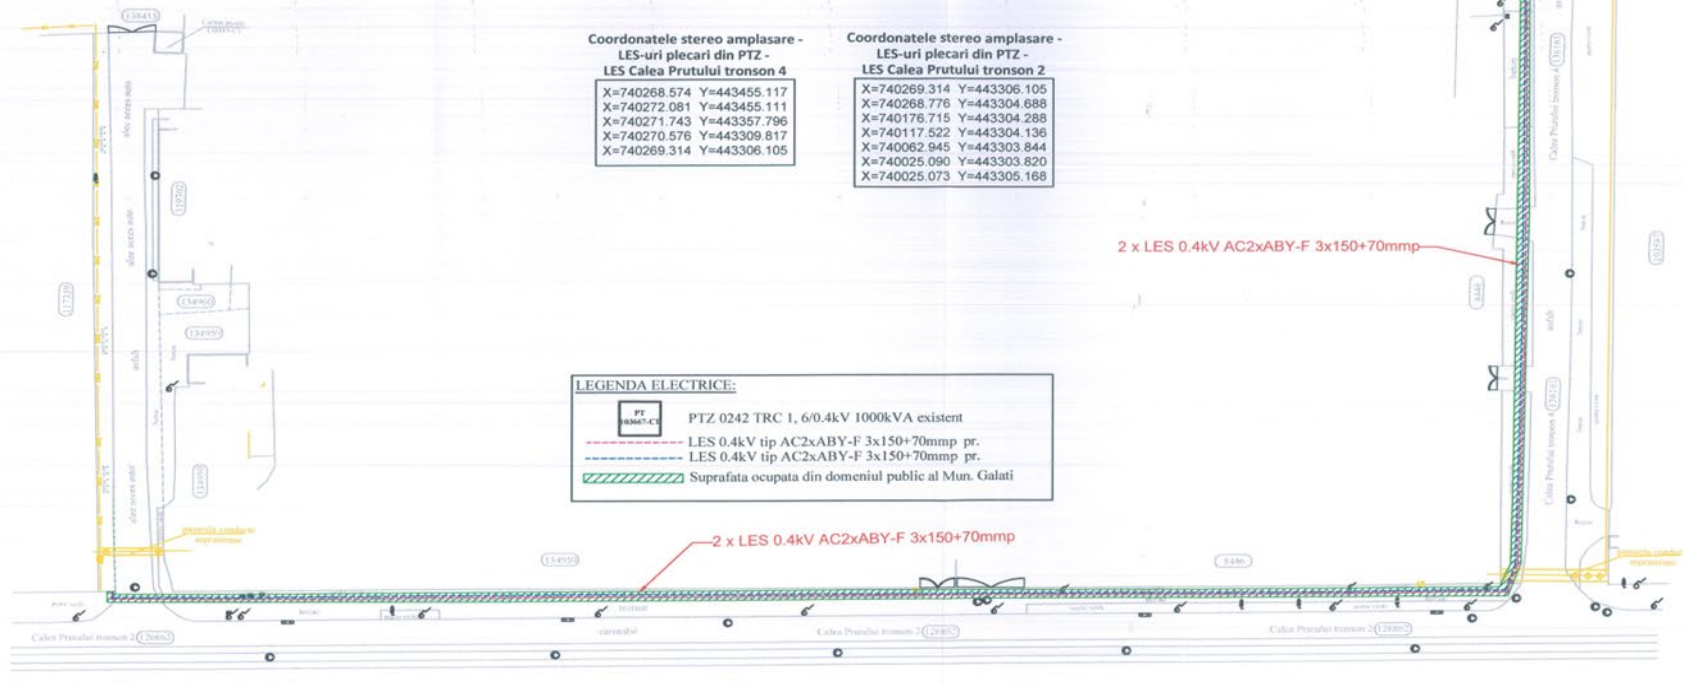

Coordonatele stereo amplasare -
LES-uri plecari din PTZ -
LES Calea Prutului tronson 4

X=740268.574 Y=443455.117
X=740272.081 Y=443455.111
X=740271.743 Y=443357.796
X=740270.576 Y=443309.817
X=740269.314 Y=443306.105


Coordonatele stereo amplasare -
LES-uri plecari din PTZ -
LES Calea Prutului tronson 2

X=740269.314 Y=443306.105
X=740268.776 Y=443304.688
X=740176.715 Y=443304.288
X=740117.522 Y=443304.136
X=740062.945 Y=443303.844
X=740025.090 Y=443303.820
X=740025.073 Y=443305.168

LEGENDA ELECTRICE:

- PT 08067-C2 PTZ 0242 TRC 1, 6/0.4kV 1000kVA existent
- LES 0.4kV tip AC2xABY-F 3x150+70mm pr.
- LES 0.4kV tip AC2xABY-F 3x150+70mm pr.
- Suprafata ocupata din domeniul public al Mun. Galati

Atria concept		SC ATRIA CONCEPT SRL Str. Ciresului, nr. 38 Com. Liesti, Jud. Galati tel: 0774019004, e-mail: office@atriaconcept.ro	Beneficiar: SC PREFIX INVEST SRL	PR.NR. 982/2025
Functie Sef Proiectat	Nume si Prenume ing. Badarau Florin	Scara: 1:500	Titlu lucrare: AEE instalatie electrica de racordare - a locurilor de consum a obiectivelor ce apartin utilizatorului Prefix Invest SRL din Mun. Galati, str. Calea Prutului, nr. 9	Faza HCL
Proiectat Desenat	ing. Hincu George ing. Hincu George	Data: 2025	PLAN DE SITUATIE PROIECTAT	PL.NR. E3

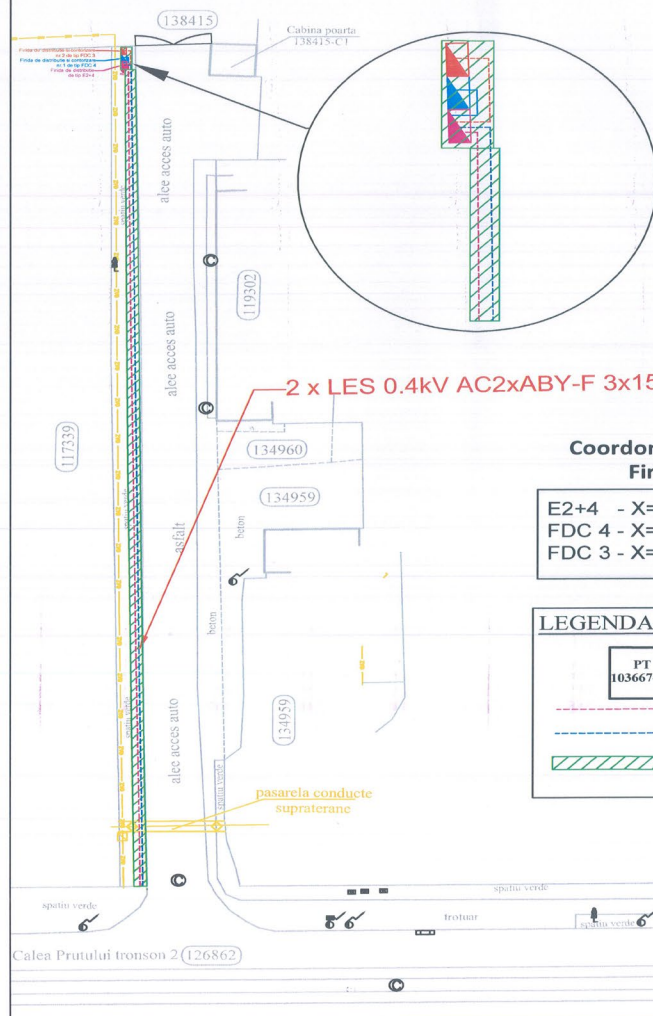

Suprafata totala de teren $S = 76.92$ mp, pentru care se instiuiie drepturile de uz si servitute de trecere subterana si supratarana, cu titlu gratuit, pe toata durata de viata a capacitatilor energetice in favoarea D.E.E.R. S.A., astfel:

- Suprafata LES 0.4kV Alee acces auto $= L \times l = 106.8 \times 0.7m = 74.76mp$
 - Suprafata Firida distributie de tip E2+4 $= L \times l = 1m \times 0.6m = 0.6mp$
 - Suprafata Firida distributie tip FDC 4 si FDC 3 $= 2 \times (L \times l) = 2 \times (1.3m \times 0.6m) = 1.56mp$
- Suprafata total ocupata = 76.92 mp**

Nota*

Liniile electrice subterane 0.4kV se vor amplasa la o distanta de 0.6m fata de limitele de proprietate si fata de constructiile existente.

Coordonatele stereo amplasare - Firide de distributie

E2+4 - X=740023.160 Y=443411.565
FDC 4 - X=740023.131 Y=443412.452
FDC 3 - X=740023.113 Y=443413.331

Coordonatele stereo amplasare - LES Firide

X=740023.061 Y=443411.642
X=740023.859 Y=443411.651
X=740023.824 Y=443413.372
X=740023.087 Y=443413.364

Coordonatele stereo amplasare - LES-uri plecari din PTZ - LES Alee acces auto

X=740025.073 Y=443305.173
X=740024.447 Y=443350.786
X=740023.834 Y=443399.788
X=740023.726 Y=443411.420
X=740023.229 Y=443411.420

LEGENDA ELECTRICE:

- PT 103667-C1 PTZ 0242 TRC 1, 6/0.4kV 1000kVA existent
- LES 0.4kV tip AC2xABY-F 3x150+70mm pr.
- LES 0.4kV tip AC2xABY-F 3x150+70mm pr.
- /// Suprafata ocupata din domeniul public al Mun. Galati

Atria Concept

SC ATRIA CONCEPT SRL
Str. Ciresului, nr. 38
Com. Liesti, Jud. Galati
tel: 0774019004, e-mail: office@atriaconcept.ro

Beneficiar:	PR.NR.
SC PREFIX INVEST SRL	982/2025
Titlu lucrare: AEF instalatie electrica de racordare - a locurilor de consum a obiectivelor ce apartin utilizatorului Prefix Invest SRL din Mun. Galati, str. Calea Prutului, nr. 9	Faza HCL
PLAN DE SITUATIE PROIECTAT	PL.NR. E3

Președinte de ședință,