

**ROMÂNIA
JUDEȚUL GALAȚI
MUNICIPIUL GALAȚI
CONSILIUL LOCAL**



***HOTĂRÂREA nr. 366
din 26.06.2025***

*privind aprobarea instituirii dreptului de uz și servitute de trecere subterană și
supraterană pe toată durata de viață a capacităților energetice, în favoarea societății
Distribuție Energie Electrică România SA, pentru unele terenuri,
proprietate publică a municipiului Galați*

Inițiator: Primar, Ionuț-Florin Pucleanu;

Numărul și data depunerii proiectului de hotărâre: 379/19.06.2025

*Consiliul Local al Municipiului Galați, întrunit în Ședință Ordinară, în data de
26.06.2025;*

Având în vedere Referatul de aprobare nr. 105361/19.06.2025 al inițiatorului;

*Având în vedere Raportul comun de specialitate nr. 105371/19.06.2025 al
Direcției Patrimoniu, al Direcției Financiar Contabilitate și al Serviciului Juridic și
Legalitate;*

*Având în vedere Avizul Comisiei de buget-finanțe, administrarea domeniului
public și privat al municipiului Galați;*

*Având în vedere solicitările Societății Distribuție Energie Electrică România SA,
înregistrate la Registratura Generală a Municipiului Galați cu nr. 96119/04.06.2025 și
cu nr. 96125/04.06.2025;*

*Având în vedere prevederile art. 12 alin. (3), alin. (4) și art. 14 alin. (3) din Legea
nr. 123/2012 a energiei electrice și a gazelor naturale, cu modificările și completările
ulterioare;*

Având în vedere dispozițiile art. 129 alin. (1) din Ordonanța de Urgență a Guvernului nr. 57/2019 privind Codul Administrativ, cu modificările și completările ulterioare;

În temeiul art. 139 alin. (3) lit. g) din OUG nr. 57/2019 privind Codul Administrativ, cu modificările și completările ulterioare,

HOTĂRĂȘTE:

Art. 1 – *Se aprobă instituirea dreptului de uz și servitute de trecere subterană și supraterană, cu titlu gratuit, pe toată durata de viață a capacităților energetice, în favoarea Societății Distribuție Energie Electrică România SA, pentru terenurile, proprietate publică a Municipiului Galați, individualizate în Anexa care face parte integrantă din prezenta hotărâre.*

Art. 2 – *Primarul Municipiului Galați se împuternicește cu ducerea la îndeplinire a prevederilor acestei hotărâri.*

Art. 3 – *Secretarul General al Municipiului Galați va asigura transmiterea și publicitatea prezentei hotărâri.*

Președinte de ședință,


*Contrasemnează,
pt. Secretar General,*

Nr. Crt.	Obiectiv/ Adresă poștală	Suprafață domeniul public
1	Societatea de Distribuție Energie Electrică România S.A. pentru: "Lucrări de întărire pentru spor de putere a locului de consum permanent hotel din Galați, Bd. George Coșbuc nr. 2, utilizator SC Neidan SRL, pentru beneficiar Distribuție Energie Electrică România, utilizator SC Neidan SRL"	66,2 mp
2	Societatea de Distribuție Energie Electrică România S.A. pentru : "Asigurare spor putere a locului de consum permanent Restaurant – Pizzeria, str. Portului nr. 8 S1, mun. Galați – Instalație de racordare."	87,07 mp
	TOTAL	153,27 mp


- Suprafața totală de teren $S = 66.2$ mp, pentru care se instalează
dreptunghi de uz și servitute de trecere supraîncălzirea și subîncălzirea
cu titlu gratuit, pe toată durata de viață a capacităților energetice
în favoarea D.E.E.R. S.A., astfel:
- Suprafața fîrda = $L \times l = 1 \text{ m} \times 0.7 \text{ m} = 0.7 \text{ mp}$
 - Suprafața LES $0.4 \text{ kV} = L \times l = 95 \text{ m} \times 0.5 \text{ m} = 47.5 \text{ mp}$
 - Suprafața ocupată L.E.S. 0.4 kV comun cu L.E.S. $20 \text{ kV} = S = L \times l = 15 \text{ m} \times 0.7 \text{ m} = 10.5 \text{ mp}$
 - Suprafața LES $20 \text{ kV} = L \times l = 15 \text{ m} \times 0.5 \text{ m} = 7.5 \text{ mp}$

Suprafața totală ocupată = $0.7 \text{ mp} + 47.5 \text{ mp} + 10.5 \text{ mp} + 7.5 \text{ mp} = 66.2 \text{ mp}$

Notă
Linii electrice subterane de 20 kV și de 0.4 kV , cât și echipamentele protejate se vor amplasa la o
distanță de 0.6 m față de limitele de proprietate și față de construcțiile existente.

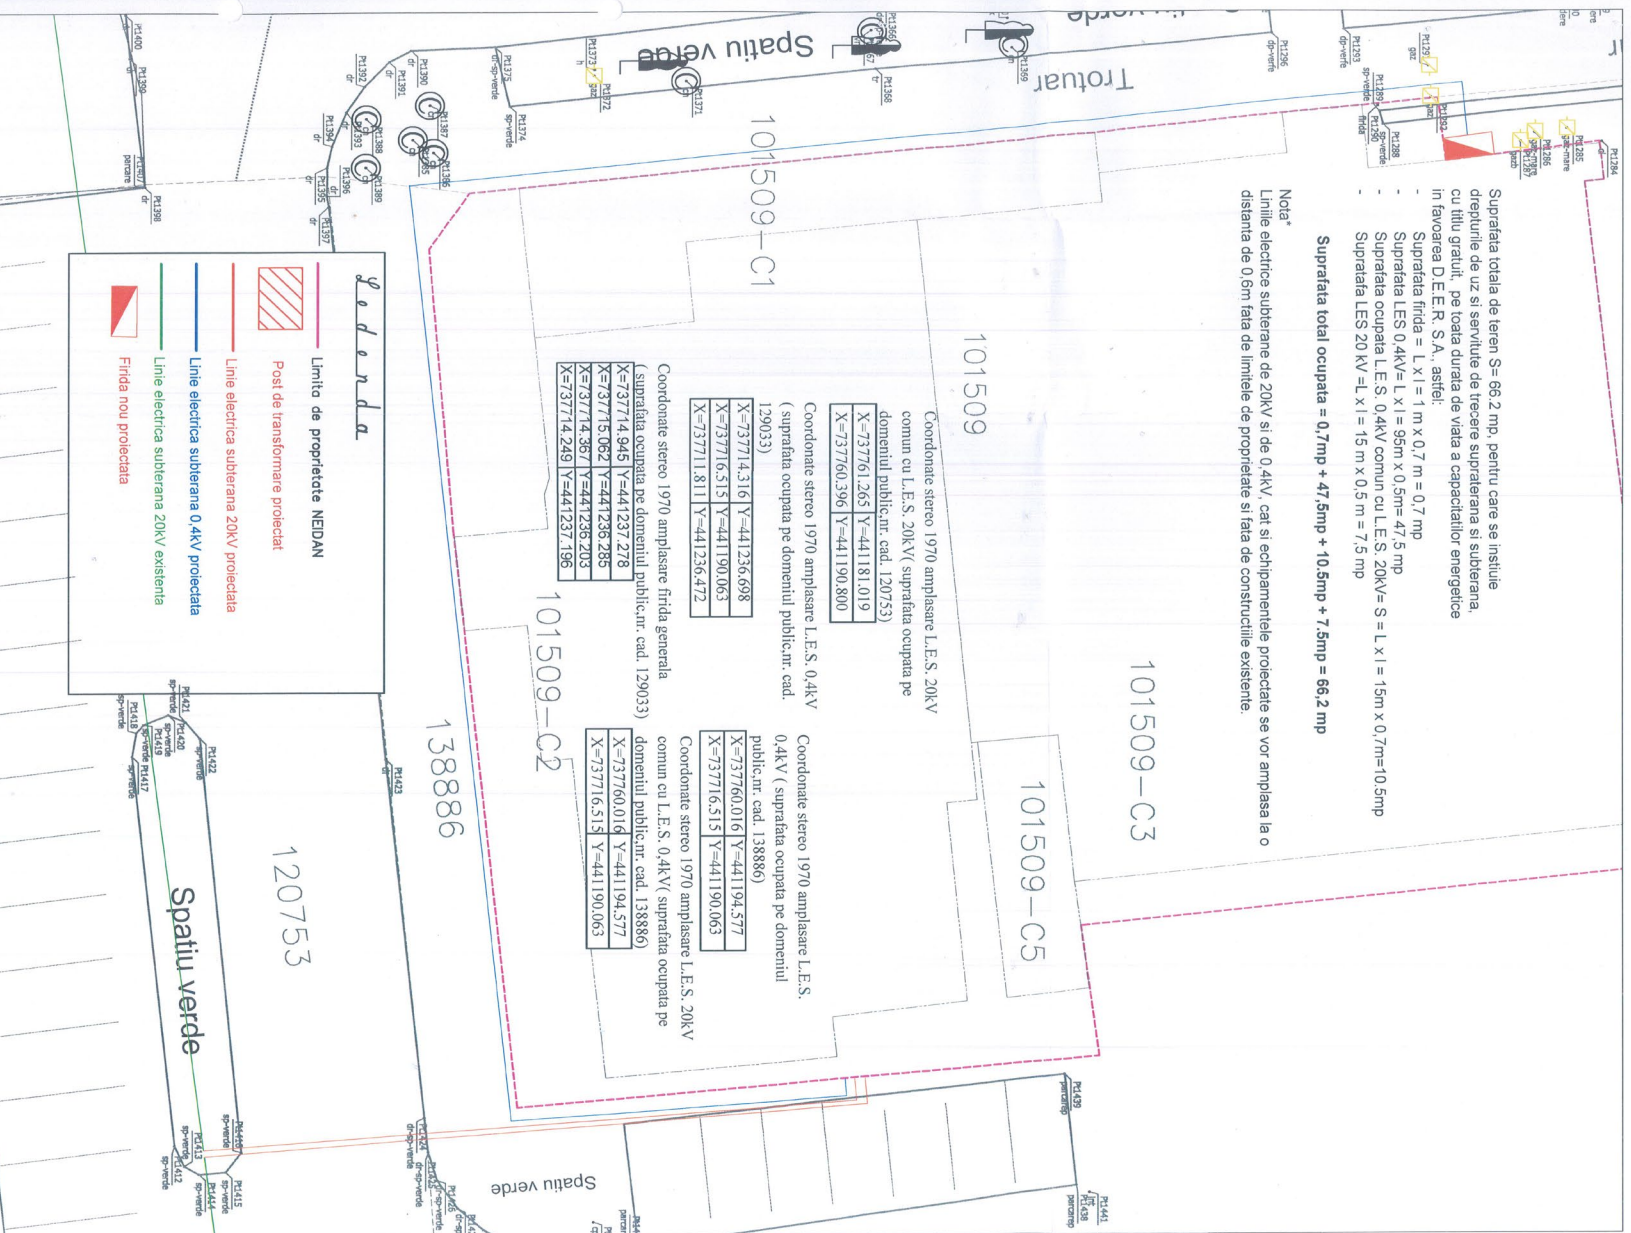

Atria Concept		SC ATRIA CONCEPT SRL Str. Ciresului, nr. 38 Com. Iești, Jud. Galați tel. 077401904 e-mail: ofisiu@atriaconcept.ro	
Funcția	Nume și Prenume	Scara:	Titlu lucrare:
Seî Protecția	ing. Badarau Florin	1:1000	Luarea de natură pentru scop de punere a locului de consum permanent hotel, din Galați, în-batî și Codru nr. 2 inițiator, S.C. Nedan S.R.L. pentru beneficiar Distribuție Energie Electrică România, analizator SC Nedan S.R.L.
Proiectat	ing. Hincu George	2024	Titlu Planșă:
Desenat	ing. Hincu George		Plan de situație protejată
		PR.NR.	146RBX/2025
		FAZA	HCL
		PL.NR.	EI

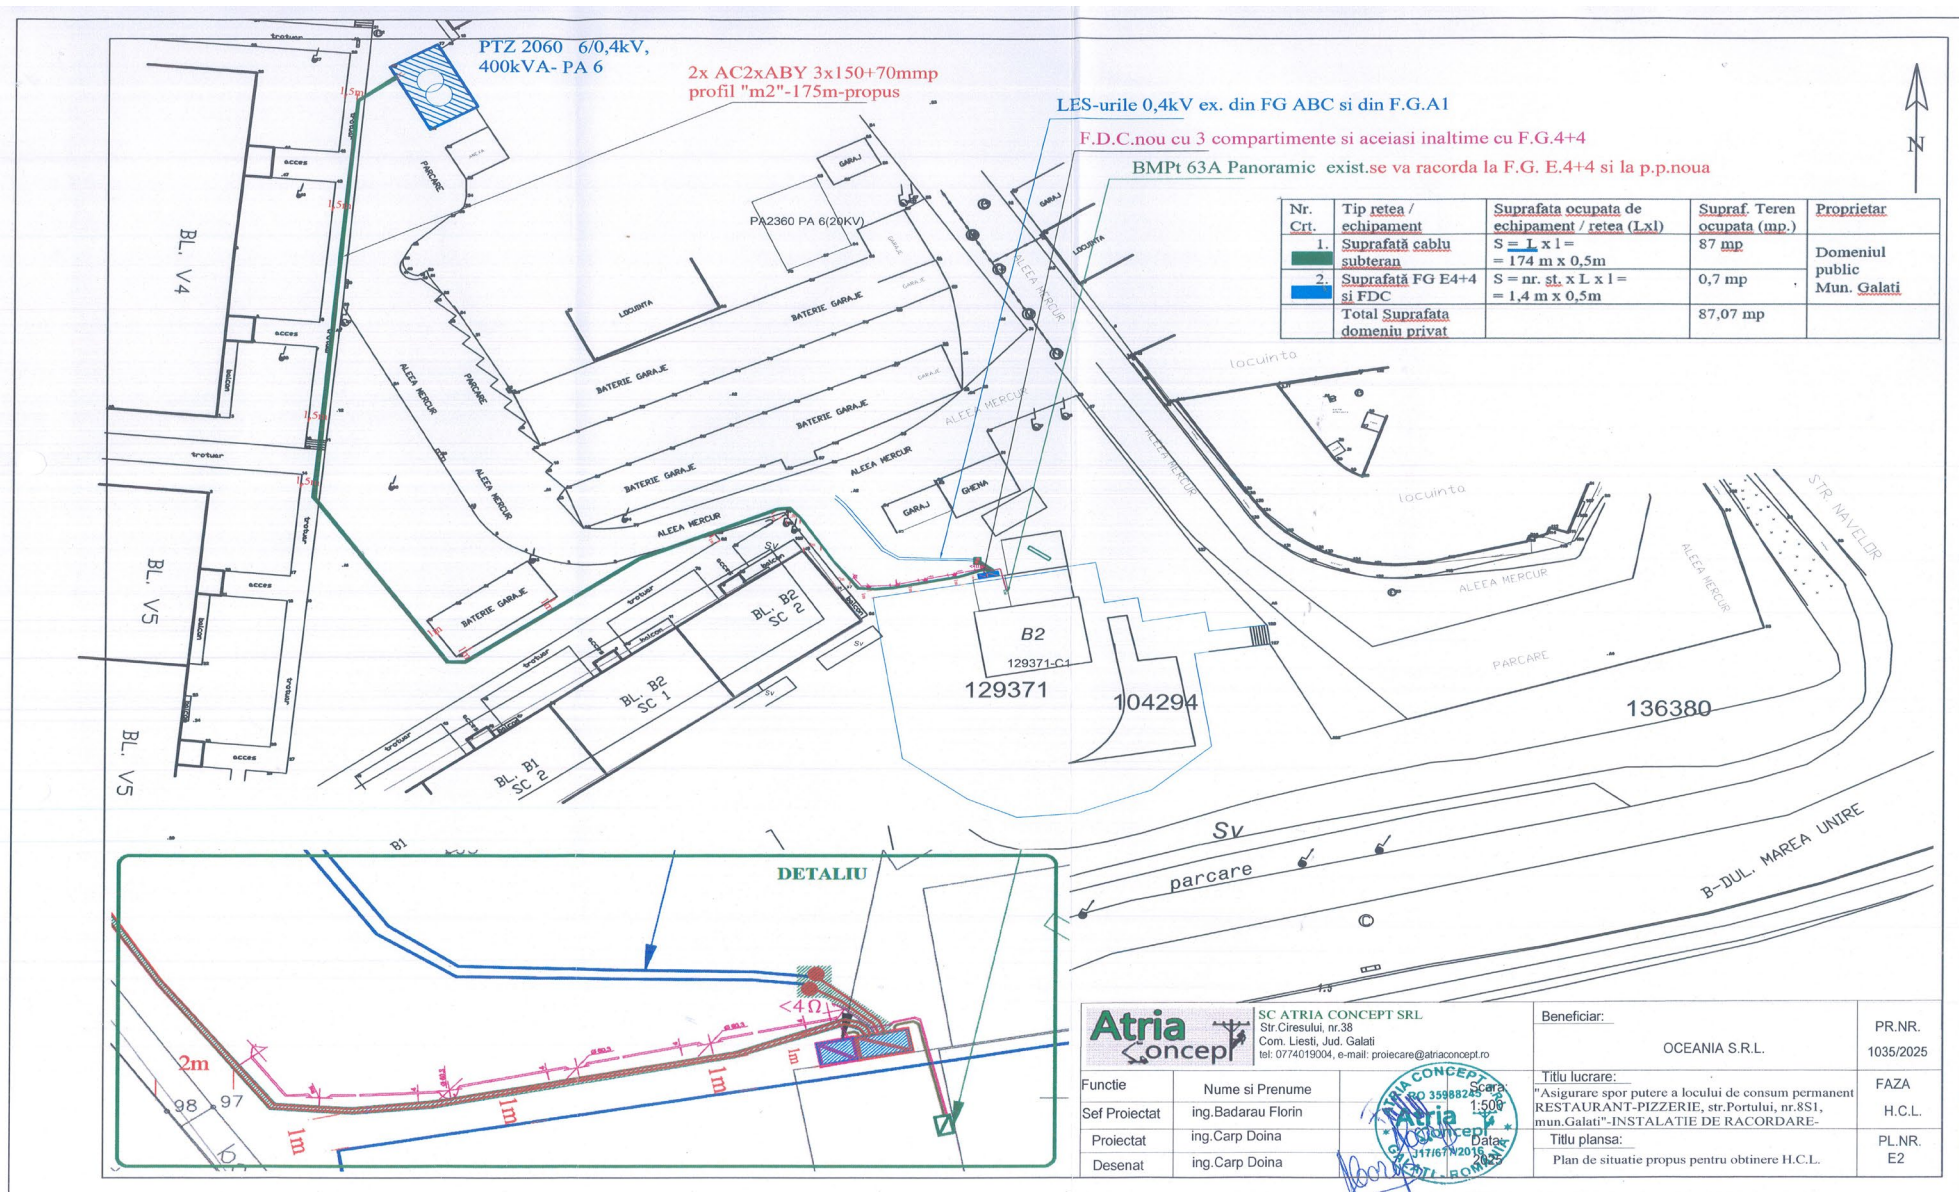

Preşedinte de şedinţă,