

ROMÂNIA
JUDEȚUL GALAȚI
MUNICIPIUL GALAȚI
CONSILIUL LOCAL



HOTĂRÂREA nr. 473
din 28.08.2025

*privind alipirea a trei imobile, proprietate publică a Municipiului Galați,
situate în Galați Tarla 202, Parcela 1367, Zona Castrul Roman, poziția 92 și
Zona Castrul Roman, poziția 93*

*Inițiator: Primarul Municipiului Galați, Ionuț-Florin Pucleanu
Numărul și data depunerii proiectului de hotărâre: 490/21.08.2025*

*Consiliul Local al Municipiului Galați, întrunit în ședință ordinară, în data de
28.08.2025;*

Având în vedere referatul de aprobare nr. 145710/21.08.2025, al inițiatorului;

*Având în vedere raportul comun de specialitate nr. 145712/21.08.2025, al Direcției
Patrimoniu, al Direcției Financiar Contabilitate și al Serviciului Juridic și Legalitate;*

*Având în vedere avizul Comisiei buget-finanțe, administrarea domeniului public și
privat al municipiului Galați;*

Văzând:

- referatul de admitere nr. 69131/24.07.2025, al Biroului de Cadastru și Publicitate Imobiliară Galați,*
- adresa înregistrată la Registratura Generală a Municipiului Galați cu nr. 24694/12.02.2025;*

*Având în vedere dispozițiile Legii nr. 7/1996 a cadastrului și a publicității imobiliare,
republicată, cu modificările și completările ulterioare;*

*Având în vedere dispozițiile Ordinului Directorului General al Agenției Naționale de
Cadastru și Publicitate Imobiliară nr. 600/2023 privind aprobarea Regulamentului de*

recepție și înscriere în evidențele de cadastru și carte funciară, cu modificările și completările ulterioare;

Având în vedere dispozițiile art. 129, alin. (1) din Ordonanța de Urgență a Guvernului nr. 57/2019 privind Codul administrativ, cu modificările și completările ulterioare;

În temeiul art. 139, alin. (3), lit. „g” din Ordonanța de Urgență a Guvernului nr. 57/2019 privind Codul administrativ, cu modificările și completările ulterioare,

HOTĂRĂȘTE:

Art. 1 – (1) Se aprobă alipirea imobilului-teren, în suprafață de 26.593 mp, proprietate publică a Municipiului Galați, situat în municipiul Galați, Tarla 202, Parcela 1367, cu imobilul-teren în suprafață de 1.262 mp, proprietate publică a Municipiului Galați, situat în municipiul Galați, Zona Castrul Roman, poziția 92 și cu imobilul-teren, în suprafață de 2.072 mp, proprietate publică a Municipiului Galați, situat în municipiul Galați, Zona Castrul Roman, poziția 93.

(2) Imobilul-teren rezultat în urma alipirii, în suprafață totală de 29.927 mp, cu numărul cadastral 141243, este individualizat în Anexa care face parte integrantă din prezenta hotărâre.

Art. 2 - HCL nr. 281/28.05.2025 privind alipirea a trei imobile situate în Municipiul Galați, zona Castrul Roman își încetează aplicabilitatea.

Art. 3 - Primarul Municipiului Galați se împuternicește cu ducerea la îndeplinire a prevederilor acestei hotărâri.


Art. 4 – Secretarul General al Municipiului Galați va asigura transmiterea și publicitatea prezentei hotărâri.

Președinte de ședință,

*Contrasemnează,
Secretar General,*

Plan de amplasament și delimitare a imobilului
cu propunerea de alipire
Scara 1:1000

Nr.cadastral	Suprafața măsurată a imobilului(mp)	Adresa imobilului
122636	26593	Municipiul Galați, Taria 202, Parcela 1367
123760	1262	Municipiul Galați, Zona Căstrul Roman, poziția 92
123801	2072	Municipiul Galați, Zona Căstrul Roman, poziția 93
Carte Funciară nr. 122636-123801-123760		Unitatea Administrativ Teritorială (UAT) Galați

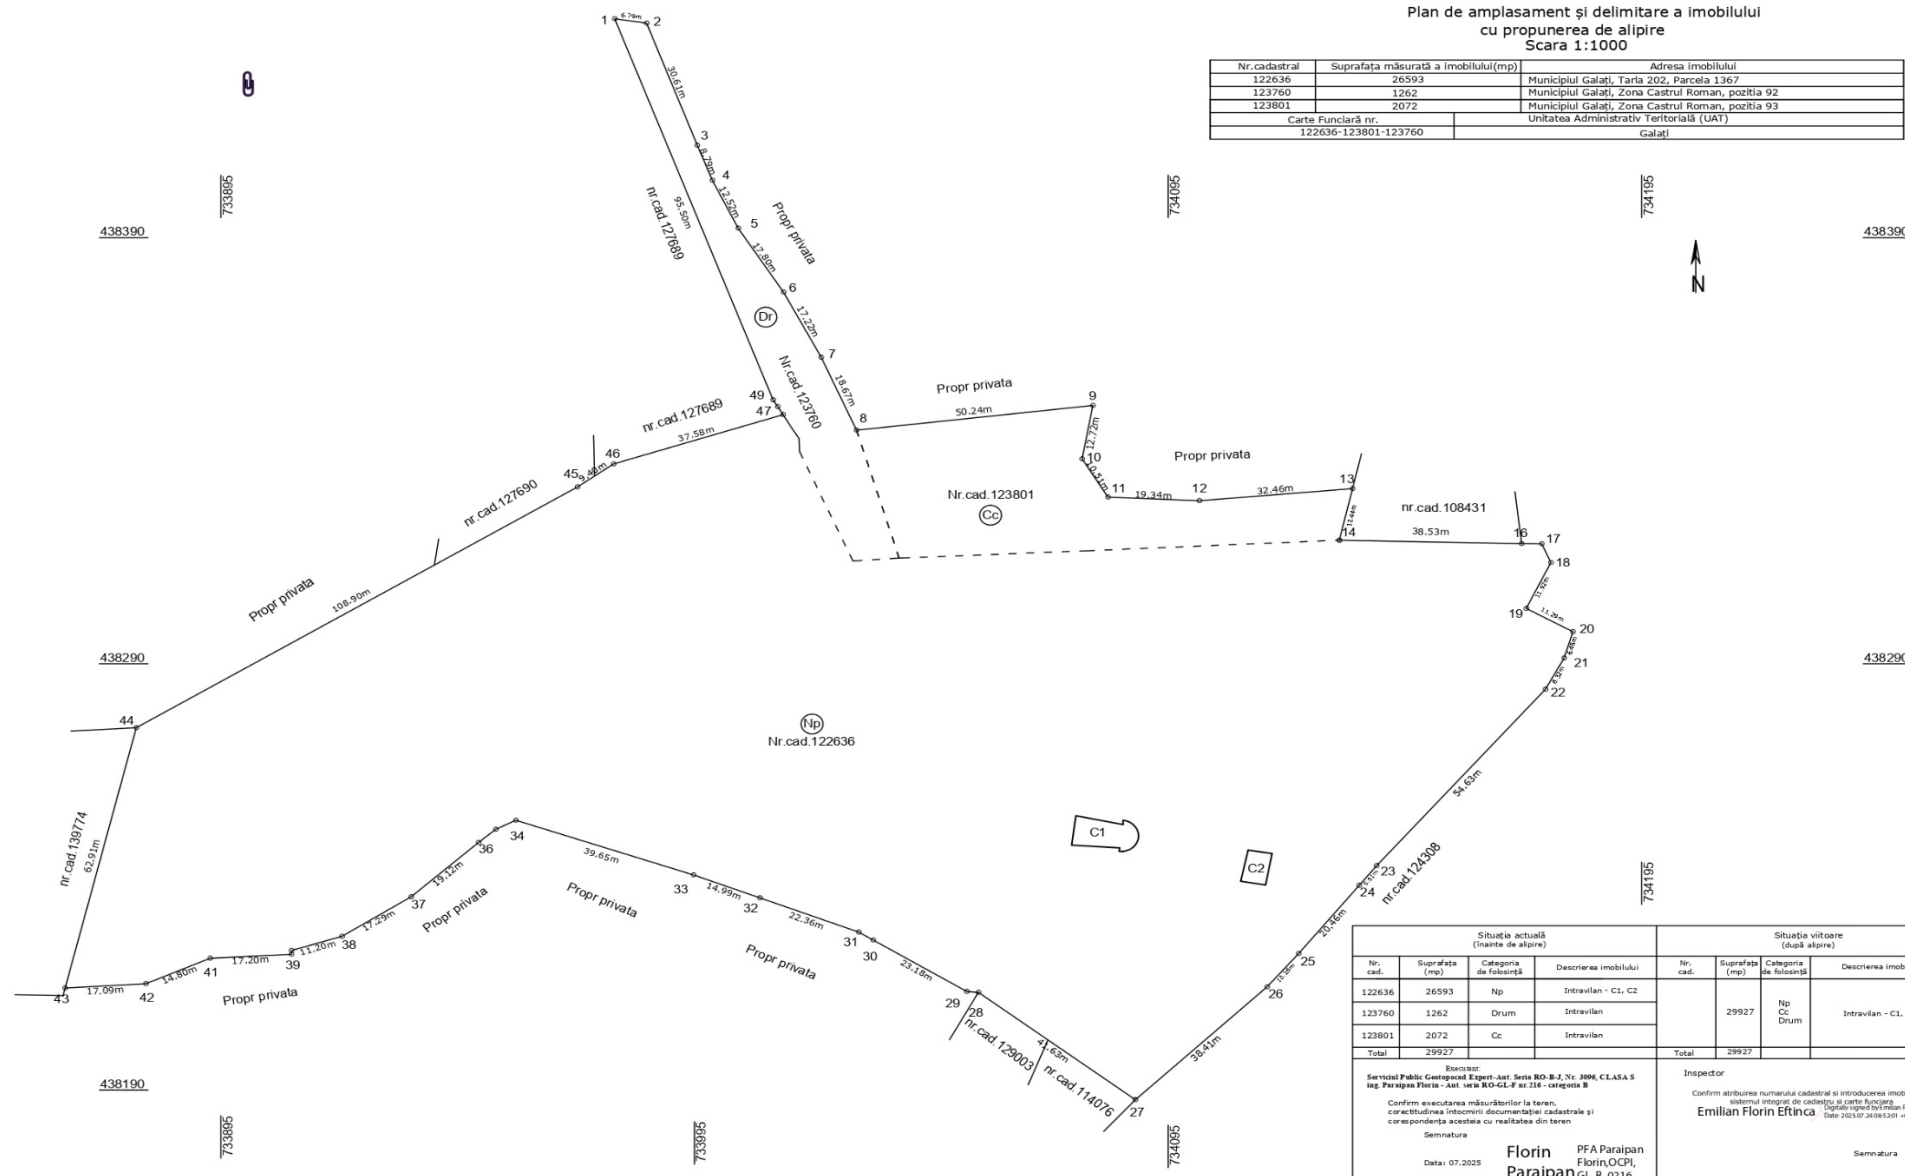

Situație actuală (nainte de alipire)				Situație viitoare (după alipire)			
Nr. cad.	Suprafața (mp)	Categoria de folosință	Descrierea imobilului	Nr. cad.	Suprafața (mp)	Categoria de folosință	Descrierea imobilului
122636	26593	Np	Intravilan - C1, C2	29927	Np Cc Drum		Intravilan - C1, C2
123760	1262	Drum	Intravilan				
123801	2072	Cc	Intravilan				
Total	29927			Total	29927		

Receptor:
Serviciul Public Geotehnic Expert-Asi. Seria RD-B-2, Nr. 1098, CLASA 5
Ing. Petruș Florin - Asi. ser. RD-B-2 nr. 218 - categoria B
Confirm executarea măsurătorilor la teren,
corectitudinea întocmirii documentației cadastrale și
corepondența acesteia cu realitatea din teren
Semnatura
Data: 07.2025
Florin PFA Paraiapan
Florin, OCPI,
Paraiapan GL B.0216

Inspector
Confirm atribuirea numărului cadastral și introducerea imobilului în
sistemul integrat de cadastru și carte funciară
Emilian Florin Eftinca
Data: 2025.08.28
Semnatura

