

**ROMÂNIA
JUDEȚUL GALAȚI
MUNICIPIUL GALAȚI
CONSILIUL LOCAL**



***HOTĂRÂREA nr. 58
din 20.02.2025***

*privind dezmembrarea în două loturi a terenului situat în Municipiul Galați,
Calea Smîrdan nr. 5*

Inițiator: Primarul Municipiului Galați, Ionuț-Florin Pucheanu,

Numărul și data depunerii proiectului de hotărâre: 65/13.02.2025

*Consiliul Local al Municipiului Galați, întrunit în ședință ordinară, în data de
20.02.2025;*

Având în vedere referatul de aprobare nr. 25663/13.02.2025 al inițiatorului;

*Având în vedere raportul comun de specialitate nr. 25665/13.02.2025 al Direcției
Patrimoniu, al Direcției Financiar Contabilitate și al Serviciului Juridic și Legalitate;*

*Având în vedere avizul Comisiei de buget, finanțe, administrarea domeniului
public și privat al municipiului;*

Văzând:

- adresa înregistrată la Registratura Generală a Municipiului Galați cu
nr. 241993/17.12.2024;*
- referatul de admitere nr. 8188/31.01.2025 al Biroului de Cadastru și
Publicitate Imobiliară Galați;*

*Având în vedere dispozițiile Legii nr. 7/1996 a cadastrului și publicității
imobiliare, republicată, cu modificările și completările ulterioare;*

*Având în vedere dispozițiile Regulamentului de recepție și înscriere în evidențele
de cadastru și carte funciară, aprobat prin Ordinul nr. 600/08.02.2023 al Directorului*

General al Agenției Naționale de Cadastru și Publicitate Imobiliară, cu modificările și completările ulterioare;

Având în vedere dispozițiile art. 879 și ale art. 880 din Legea nr. 287/2009 privind Codul civil, republicată, cu modificările și completările ulterioare;

Având în vedere dispozițiile art. 129, alin. (1) din Ordonanța de Urgență a Guvernului nr. 57/2019 privind Codul administrativ, cu modificările și completările ulterioare;

În temeiul art. 139, alin. (3), lit. „g” din Ordonanța de Urgență a Guvernului nr. 57/2019 privind Codul administrativ, cu modificările și completările ulterioare,

HOTĂRĂȘTE:

Art. 1 – (1) *Se aprobă dezmembrarea în două loturi a terenului, proprietate privată a Municipiului Galați, în suprafață de 21.395 m.p., situat în municipiul Galați, Calea Smîrdan nr. 5, după cum urmează:*

- lot 1 - în suprafață de 1.290 m.p., număr cadastral 140281;*
- lot 2 - în suprafață de 20.105 m.p., număr cadastral 140282.*


(2) Terenurile sunt individualizate în anexa care face parte integrantă din prezenta hotărâre.

Art. 2 - *Primarul Municipiului Galați se împuternicește cu ducerea la îndeplinire a prevederilor acestei hotărâri.*

Art. 3 – *Secretarul General al Municipiului Galați va asigura transmiterea și publicitatea prezentei hotărâri.*

Președinte de ședință,

*Contrasemnează,
Secretar General,*

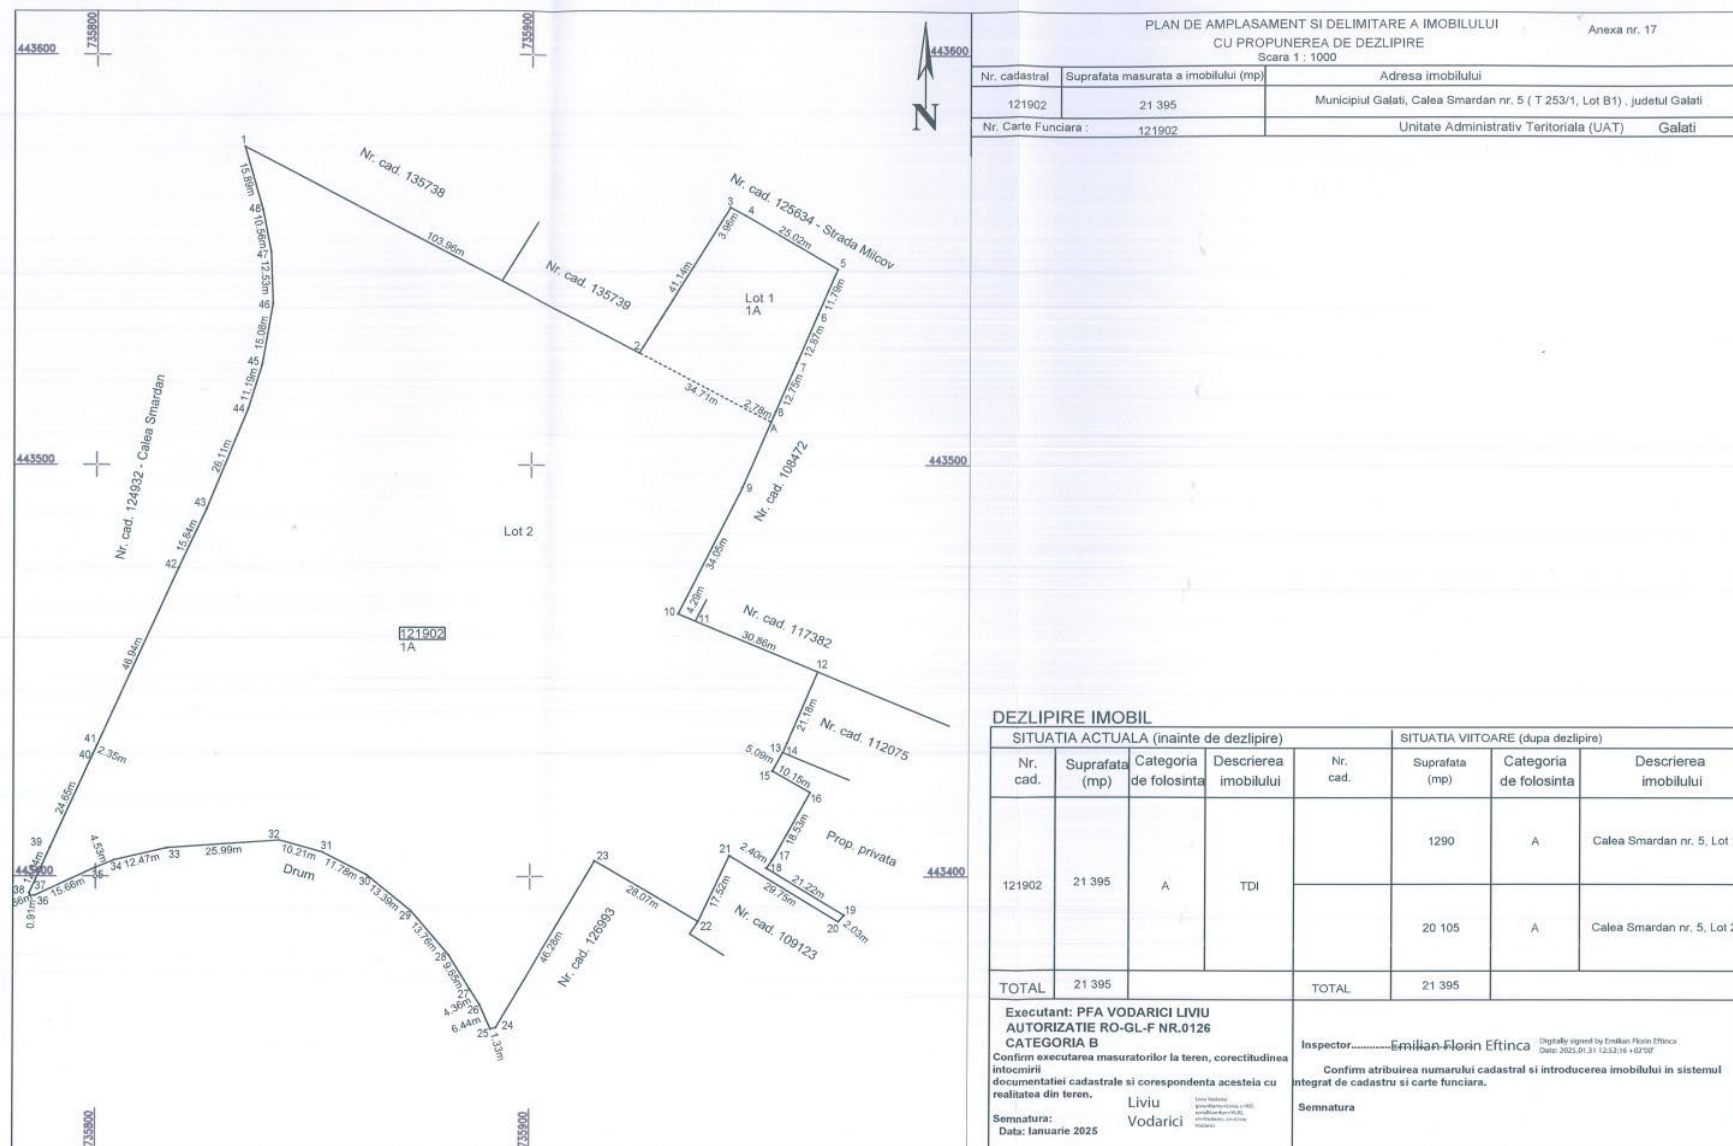

Plan de amplasament si delimitare a imobilului		Anexa nr. 16
Scala 1 : 1000		
Nr. cadastral	Suprafata masurata a imobilului (mp)	Adresa imobilului
140281	1 290	Municipiul Galati, Calea Smardan nr. 5, Lot 1 (T 253/1, Lot B1) , judetul Galati
Nr. Carte Funciara		Unitate Administrativ Teritoriala (UAT)
		Galati

735900

735900

N

443500

735900

443500

A. DATE REFERITOARE LA TEREN			
Nr. parcela	Categorie de folosinta	Suprafata (mp)	Mentiuni
1	A	1 290	Imobilul este imprejmuit cu gard de metal pe latura de est, in rest neimprejmuit.
Total			
1 290			

B. DATE REFERITOARE LA CONSTRUCTII			
Cod	Destinatia	Suprafata construita la sol (mp)	Mentiuni
Total			

Suprafata totala masurata a imobilului = 1 290 mp	
Suprafata din act = - mp	

Executant: PFA VODARICI LIVIU AUTORIZATIE RO-GL-F NR.0126 CATEGORIA B Confirm executarea masuratorilor la teren, corectitudinea intocmirii documentatiei cadastrale si corespondenta acestela cu realitatea din teren. Semnatura: _____ Liviu Vodarici Data: Ianuarie 2025	Emilian Florin Eftinca Inspector..... Confirm atribuirea numarului cadastral si introducerea imobilului in sistemul integrat de cadastru si carte funciara. Semnatura _____ Digitally signed by Emilian Florin Eftinca Date: 2025.01.31 12:32:04 +02'00'
--	---

