

**ROMÂNIA
JUDEȚUL GALAȚI
MUNICIPIUL GALAȚI
CONSILIUL LOCAL**



**HOTĂRÂREA nr. 115
din 26.03.2026**

*privind dezmembrarea în trei loturi a terenului situat în municipiul Galați, Aleea
Hortensia Papadat-Bengescu nr. 22, Lot 1*

*Inițiator: Primarul Municipiului Galați, Ionuț-Florin Pucleanu;
Numărul și data depunerii proiectului de hotărâre: 117/19.03.2026*

*Consiliul Local al Municipiului Galați, întrunit în Ședință Ordinară, în data de
26.03.2026;*

Având în vedere Referatul de aprobare nr. 48165/19.03.2026 al inițiatorului;

*Având în vedere Raportul comun de specialitate nr. 48171/19.03.2026 al Direcției
Patrimoniu, al Direcției Financiar Contabilitate și al Serviciului Juridic și Legalitate;*

*Având în vedere Avizul Comisiei buget finanțe, administrarea domeniului public
și privat al municipiului Galați;*

*Având în vedere solicitarea dlui Pavel Ovidiu-Daniel înregistrată la Registratura
Generală a Municipiului Galați cu nr. 48044/20.03.2025;*

*Având în vedere Referatul de admitere nr. 16909/23.02.2026 al Biroului de
Cadastru și Publicitate Imobiliară Galați;*

*Având în vedere dispozițiile Legii nr. 7/1996 a cadastrului și publicității
imobiliare, republicată, cu modificările și completările ulterioare;*

*Având în vedere Regulamentul de recepție și înscriere în evidențele de cadastru și
carte funciară, aprobat prin Ordinul Directorului General al Agenției Naționale de*

Cadastru și Publicitate Imobiliară nr. 600/08.02.2023, cu modificările și completările ulterioare;

Având în vedere dispozițiile art. 879 și ale art. 880 din Legea nr. 287/2009 privind Codul civil, republicată, cu modificările și completările ulterioare;

Având în vedere dispozițiile art. 129 alin. (1) din Ordonanța de Urgență a Guvernului nr. 57/2019 privind Codul Administrativ, cu modificările și completările ulterioare;

În temeiul dispozițiilor art. 139 alin. (3) lit. g) din Ordonanța de Urgență a Guvernului nr. 57/2019 privind Codul administrativ, cu modificările și completările ulterioare,

HOTĂRĂȘTE:

Art. 1 - (1) Se aprobă dezmembrarea în trei loturi a terenului proprietate privată a municipiului Galați, în suprafață de 2426 mp, situat în Galați, Alea Hortensia Papadat-Bengescu nr. 22, Lot 1, conform extrasului de plan cadastral, după cum urmează:

- Alea Hortensia Papadat-Bengescu nr. 22, Lot 1/1 - cu suprafața de 1430 mp va avea numărul cadastral 142160;

- Alea Hortensia Papadat-Bengescu nr. 22 Lot 1/2 - cu suprafața de 791 mp va avea numărul cadastral 142161;

- Alea Hortensia Papadat-Bengescu nr. 22 Lot 1/3 - cu suprafața de 205 mp va avea numărul cadastral 142162.

(2) Terenurile sunt individualizate în Anexa care face parte integrantă din prezenta hotărâre.


Art. 2 - Primarul Municipiului Galați se împuternicește cu ducerea la îndeplinire a prevederilor acestei hotărâri.

Art. 3 – Secretarul General al Municipiului Galați va asigura transmiterea și publicitatea prezentei hotărâri.

Președinte de ședință,

Contrasemnează,
Secretar General,


ANEXA NR.17

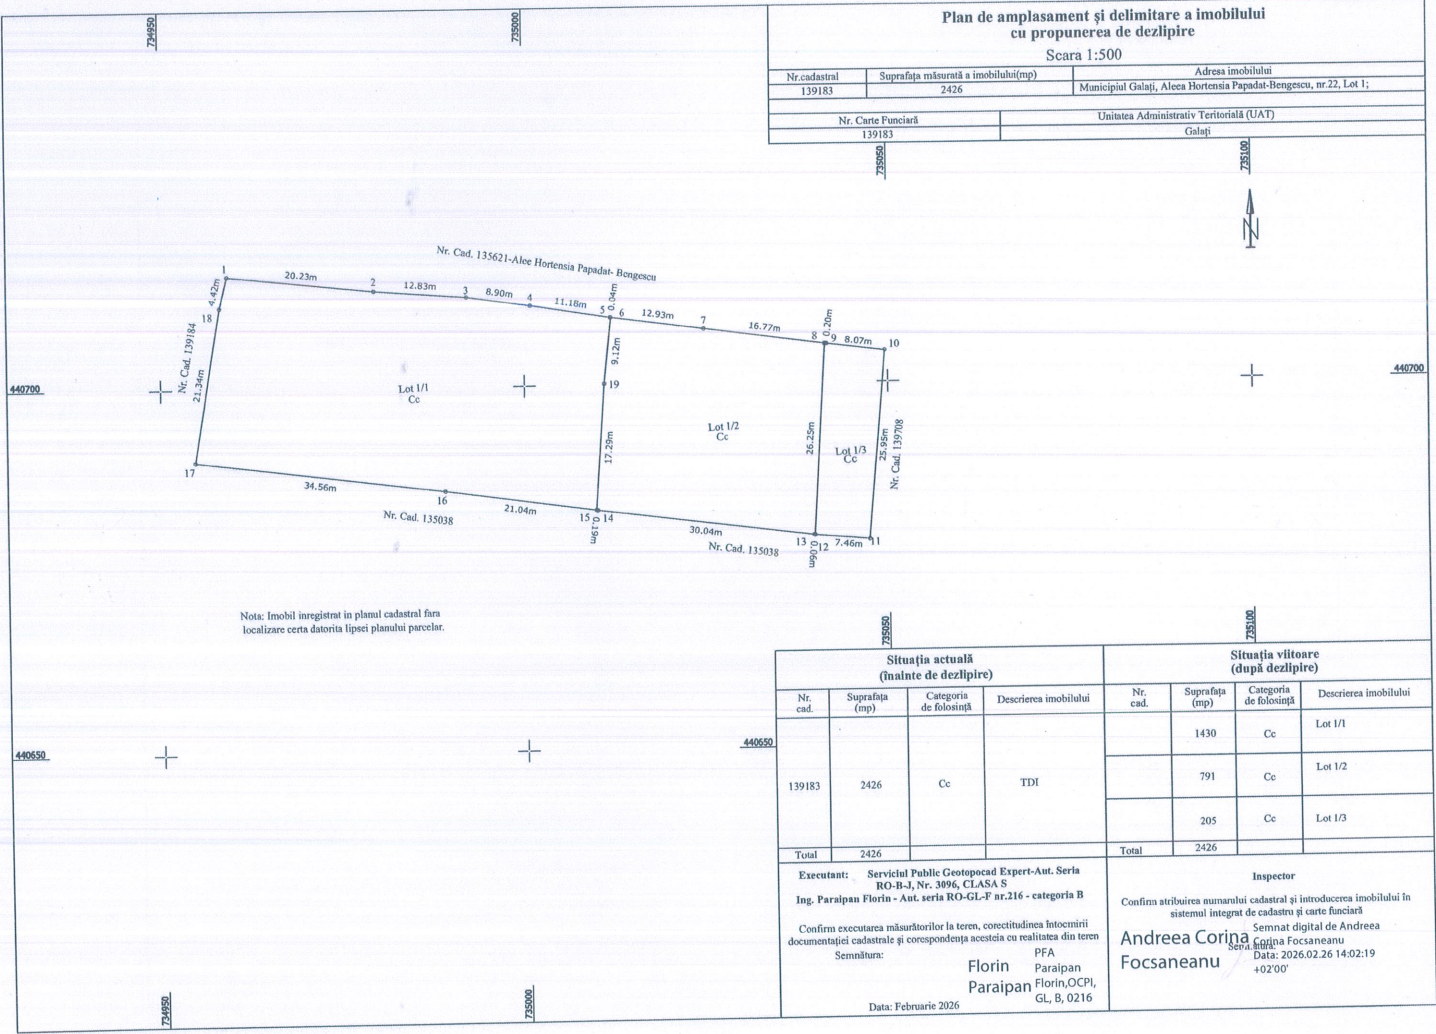

Plan de amplasament și delimitare a imobilului

Scara 1:500

Nr.cadastral	Suprafața măsurată a imobilului(mp)	Adresa imobilului
	1430	Municipiul Galați, Aleea Hortensia Papadat-Bengescu, nr.22, Lot 1/1
Nr. Carte Funciară	Unitatea Administrativ Teritorială (UAT)	
	Galați	

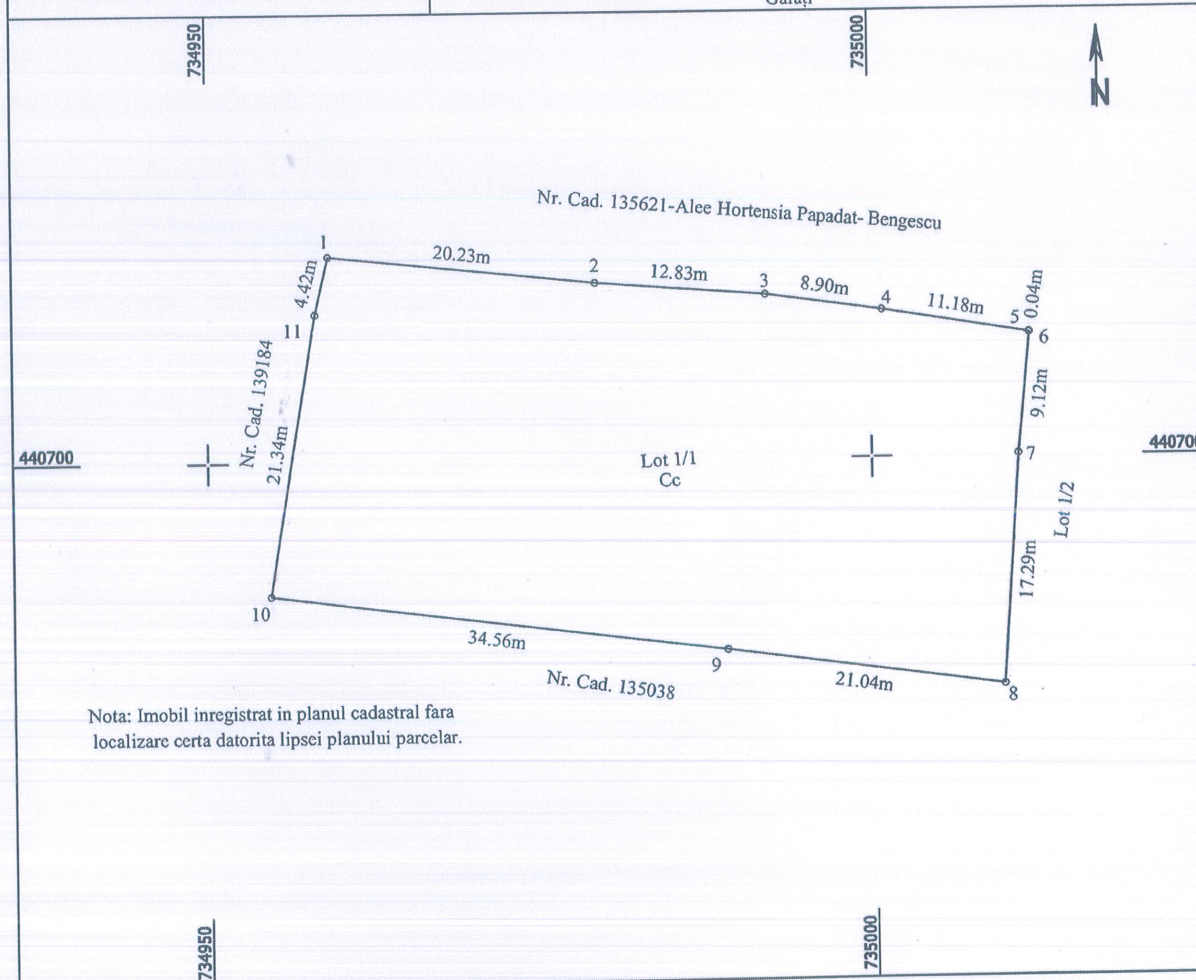

Nota: Imobil înregistrat în planul cadastral fara localizare certa datorita lipsei planului parcelar.

A. Date referitoare la teren

Nr. parcela	Categorie de folosință	Suprafața (mp)	Mențiuni
1	Cc	1430	Imobil împrejmuit: 2-8 gard din metal, 1-2 si 8-11 gard din plasă.
Total		1430	

B. Date referitoare la construcții

Cod	Destinația	Suprafața construită la sol (mp)	Suprafața construită desfășurată (mp)
Total			

Suprafața totală măsurată a imobilului = 1430 mp
Suprafața din act = mp

Executant: Serviciul Public Geotopocad Expert-Aut. Seria RO-B-J, Nr. 3096, CLASA S
Ing. Paraipan Florin - Aut. seria RO-GL-F nr.216 - categoria B

Confirm executarea măsurătorilor la teren, corectitudinea întocmirii documentației cadastrale și corespondența acestora cu realitatea din teren
Semnătura:

Florin Paraipan
Paraipan Florin, OCPI,
GL, B, 0216

Data: Februarie 2026

Inspector

Confirm atribuirea numărului cadastral și introducerea imobilului în sistemul integrat de cadastru și carte funciară

Andreea

Corina

Focsaneanu

Semnătura digitală de

Andreea Corina

Focsaneanu

Data: 2026.02.26

14:02:33 +02'00'

Plan de amplasament și delimitare a imobilului

Scara 1:500

Nr.cadastral	Suprafața măsurată a imobilului(mp)	Adresa imobilului
	791	Municipiul Galați, Aleea Hortensia Papadat-Bengescu, nr.22, Lot 1/2
Nr. Carte Funciară		Unitatea Administrativ Teritorială (UAT)
		Galați

Nota: Imobil înregistrat în planul cadastral fără localizare certă datorită lipsei planului parcellar.

A. Date referitoare la teren			
Nr. parcela	Categorie de folosință	Suprafața (mp)	Mențiuni
1	Cc	791	Imobil împrejmuit: 1-3 gard din lemn, 3-4 gard din lemn și zid bca, 4-1 gard din metal.
Total		791	

B. Date referitoare la construcții			
Cod	Destinația	Suprafața construită la sol (mp)	Suprafața construită desfășurată (mp)
Total			

Suprafața totală măsurată a imobilului = 791 mp	
Suprafața din act = mp	

Executant: Serviciul Public Geotopocad Expert-Aut. Seria RO-B-J, Nr. 3096, CLASA S Ing. Paraipan Florin - Aut. seria RO-GL-F nr.216 - categoria B Confirm executarea măsurătorilor la teren, corectitudinea întocmirii documentației cadastrale și corespondența acesteia cu realitatea din teren Semnătura: Florin Paraipan PFA Paraipan Florin, OCPI, GL, B, 0216 Data: Februarie 2026	Inspector Confirm atribuirea numărului cadastral și introducerea imobilului în Sistemul Național de cadastru și carte funciară Andreea Corina Focsaneanu Semnătura: Andreea Corina Focsaneanu Data: 2026.02.26 14:02:46 +02'00'
--	--

Plan de amplasament și delimitare a imobilului			
Scara 1:500			
Nr.cadastral	Suprafața măsurată a imobilului(mp)	Adresa imobilului	
	205	Municipiul Galați, Aleea Hortensia Papadat-Bengescu, nr.22, Lot 1/3	
Nr. Carte Funciară		Unitatea Administrativ Teritorială (UAT)	
		Galați	
735050 440700			
Nota: Imobil inregistrat in planul cadastral fara localizare certa datorita lipsei planului parcelar.			
735050			
A. Date referitoare la teren			
Nr. parcela	Categorie de folosință	Suprafața (mp)	Mențiuni
1	Cc	205	Imobil parțial împrejmuit: 1-3 gard beton, 3-4 nematerializat, 4-5 zid bca, 5-1 gard din lemn si zid bca.
Total		205	
B. Date referitoare la construcții			
Cod	Destinația	Suprafața construită la sol (mp)	Suprafața construită desfășurată (mp)
Total			
Suprafața totală măsurată a imobilului = 205 mp			
Suprafața din act = mp			
Executant: Serviciul Public Geotopocad Expert-Aut. Seria RO-B-J, Nr. 3096, CLASA S Ing. Paraipan Florin - Aut. seria RO-GL-F nr.216 - categoria B Confirm executarea măsurătorilor la teren, corectitudinea întocmirii documentației cadastrale și corespondența acestora cu realitatea din teren Semnătura: Florin Paraipan Data: Februarie 2026		Inspector Confirm atribuirea numarului cadastral și introducerea imobilului în sistemul integrat de cadastru și carte funciară Andreea Corina Focsaneanu Semnat digital de Andreea Corina Focsaneanu Data: 2026.02.26 14:03:00 +02'00'	

Președinte de ședință,