

**ROMÂNIA
JUDEȚUL GALAȚI
MUNICIPIUL GALAȚI
CONSILIUL LOCAL**



**HOTĂRÂREA nr. 146
din 29.04.2026**

*privind dezmembrarea în două loturi a terenului situat în municipiul Galați,
Aleea Bazinul Nou nr. 1*

*Inițiator: Primarul Municipiului Galați, Ionuț-Florin Pucheanu;
Numărul și data depunerii proiectului de hotărâre: 146/14.04.2026*

*Consiliul Local al Municipiului Galați, întrunit în Ședință Ordinară, în data de
29.04.2026;*

Având în vedere Referatul de aprobare nr. 63650/14.04.2026, al inițiatorului;

*Având în vedere Raportul comun de specialitate nr. 63655/14.04.2026, al
Direcției Patrimoniu, al Direcției Financiar Contabilitate și al Serviciului Juridic și
Legalitate;*

*Având în vedere Avizul Comisiei buget finanțe, administrarea domeniului public
și privat al municipiului Galați;*

*Având în vedere solicitarea nr. 26546/16.02.2026, a Serviciului Concesiuni,
Vânzări, Terenuri, Cabinete Medicale;*

*Având în vedere Referatul de admitere nr. 27869/20.03.2026 al Biroului de
Cadastru și Publicitate Imobiliară Galați;*

*Având în vedere dispozițiile Legii nr. 7/1996 a cadastrului și publicității
imobiliare, republicată, cu modificările și completările ulterioare;*

*Având în vedere Regulamentul de recepție și înscriere în evidențele de cadastru și
carte funciară, aprobat prin Ordinul Directorului General al Agenției Naționale de*

Cadastru și Publicitate Imobiliară nr. 600/08.02.2023, cu modificările și completările ulterioare;

Având în vedere dispozițiile art. 879 și ale art. 880 din Legea nr. 287/2009 privind Codul civil, republicată, cu modificările și completările ulterioare;

Având în vedere dispozițiile art. 129 alin. (1) din Ordonanța de Urgență a Guvernului nr. 57/2019 privind Codul Administrativ, cu modificările și completările ulterioare;

În temeiul dispozițiilor art. 139 alin. (3) lit. "g" din Ordonanța de Urgență a Guvernului nr. 57/2019 privind Codul Administrativ, cu modificările și completările ulterioare,

HOTĂRĂȘTE:

Art. 1 – (1) *Se aprobă dezmembrarea în două loturi a terenului proprietatea privată a municipiului Galați, în suprafață de 2645 mp, situat în Galați, Alea Bazinul Nou nr. 1, după cum urmează:*

a. Alea Bazinul Nou nr. 1, Lot 1 - cu suprafața de 836 mp va avea numărul cadastral 142265;

b. Alea Bazinul Nou nr. 1, Lot 2 - cu suprafața de 1809 mp va avea numărul cadastral 142266.

(2) Terenurile sunt individualizate în Anexa care face parte integrantă din prezenta hotărâre.

Art. 2 – *Primarul Municipiului Galați se împuternicește cu ducerea la îndeplinire a prevederilor acestei hotărâri.*

Art. 3 – *Secretarul General al Municipiului Galați va asigura transmiterea și publicitatea prezentei hotărâri.*

Președinte de ședință,

*Contrasemnează,
Secretar General,*

Plan de amplasament și delimitare a Imobilului

scara 1:500

Nr.cadastral	Suprafața măsurată a Imobilului(mp)	Adresa imobilului: Mun Galati, Aleea Bazinul Nou nr. 1, Lot 1
142265	836	

Nr. Carte Funciară	Unitatea Administrativ Teritorială (UAT)
	Galati

ANEXA NR. 17

Nr. parcela	Categorie de folosință	Suprafața (mp)	Mențiuni
1	Cc	836	- Imobil cu limita materializată prin gard metal pe laturile 3-5 și prin gard lemn pe laturile 5-3.
Total		836	

Cod	Destinația	Suprafața construită la sol (mp)	Mențiuni
Total			

Executant: Serviciul Public Geotopocad Expert
Aut. Seria RO-B-J Nr. 1743

Confirm executarea măsurătorilor la teren,
corectitudinea întocmirii documentației cadastrale
și corespondența acesteia cu realitatea din teren

Semnatura _____

Data 03.2026

Inspector

Confirm atribuirea numărului cadastral și introducerea imobilului în
sistemul integrat de cadastru si carte funciară

27869/23.03.2026 Semnatura _____

Plan de amplasament și delimitare a imobilului
scara 1:500

ANEXA NR. 17

Nr.cadastral	Suprafața măsurată a imobilului(mp)	Adresa imobilului: Mun Galati, Aleea Bazinul Nou nr. 1, Lot 2
142266	1809	

Nr. Carte Funciară	Unitatea Administrativ Teritorială (UAT)
	Galati


The map shows two adjacent lots, Lot 1 and Lot 2, separated by a street named 'Str. Macazului'. Lot 2 is located to the north and west of Lot 1. The map includes boundary measurements for both lots, such as 25.79m, 16.70m, 35.30m, 12.62m, 9.33m, 8.12m, 15.35m, 31.34m, 30.05m, 13.13m, 14.09m, 7.70m, 6.02m, 10.11m, 8.20m, 7.58m, 12.45m, 10.67m, 9.08m, and 1.18m. The map also shows the street 'Aleea Bazinul Nou' to the east and 'Str. Macazului' to the south. The map is oriented with North at the top, indicated by a compass rose. The map is labeled with 'Lot 1' and 'Lot 2' and includes a 'Cc' symbol in the center of Lot 2. The map is also labeled with 'Nr. cad. 124681', 'Nr. cad. 130478', 'Nr. cad. 135320', and 'Nr. cad. 135711'. The map is also labeled with '443400' and '443350' on the left and right sides respectively. The map is also labeled with '742400' at the top and bottom center.

A. Date referitoare la teren			
Nr. parcela	Categorie de folosință	Suprafața (mp)	Mențiuni
1	Cc	1809	- Imobil cu limita materializată prin gard plasă pe laturile 1-2, prin gard lemn pe laturile 2-13 și nematerializată în rest.
Total		1809	

B. Date referitoare la construcții			
Cod	Destinația	Suprafața construită la sol (mp)	Mențiuni
Total			

Suprafața totală măsurată a imobilului = 1809 mp
 Suprafața din act = mp

Executant: Serviciul Public Geotopocad Expert Aut. Seria RO-B-J Nr. 1743 Confirm executarea măsurătorilor la teren, corectitudinea întocmirii documentației cadastrale și corespondența acesteia cu realitatea din teren Semnatura Data 03.2026 <i>RANGA PFA Ranga</i> <i>IONUT Ionut</i> <i>VALEN Valentin</i> <i>ANCI B.</i> <i>TIN GL 0142</i>	Inspector Confirm atribuirea numărului cadastral și introducerea imobilului în sistemul integrat de cadastru și carte funciară Semnatura 27869/23.03.2026 Gavrilu Iuliana
--	---

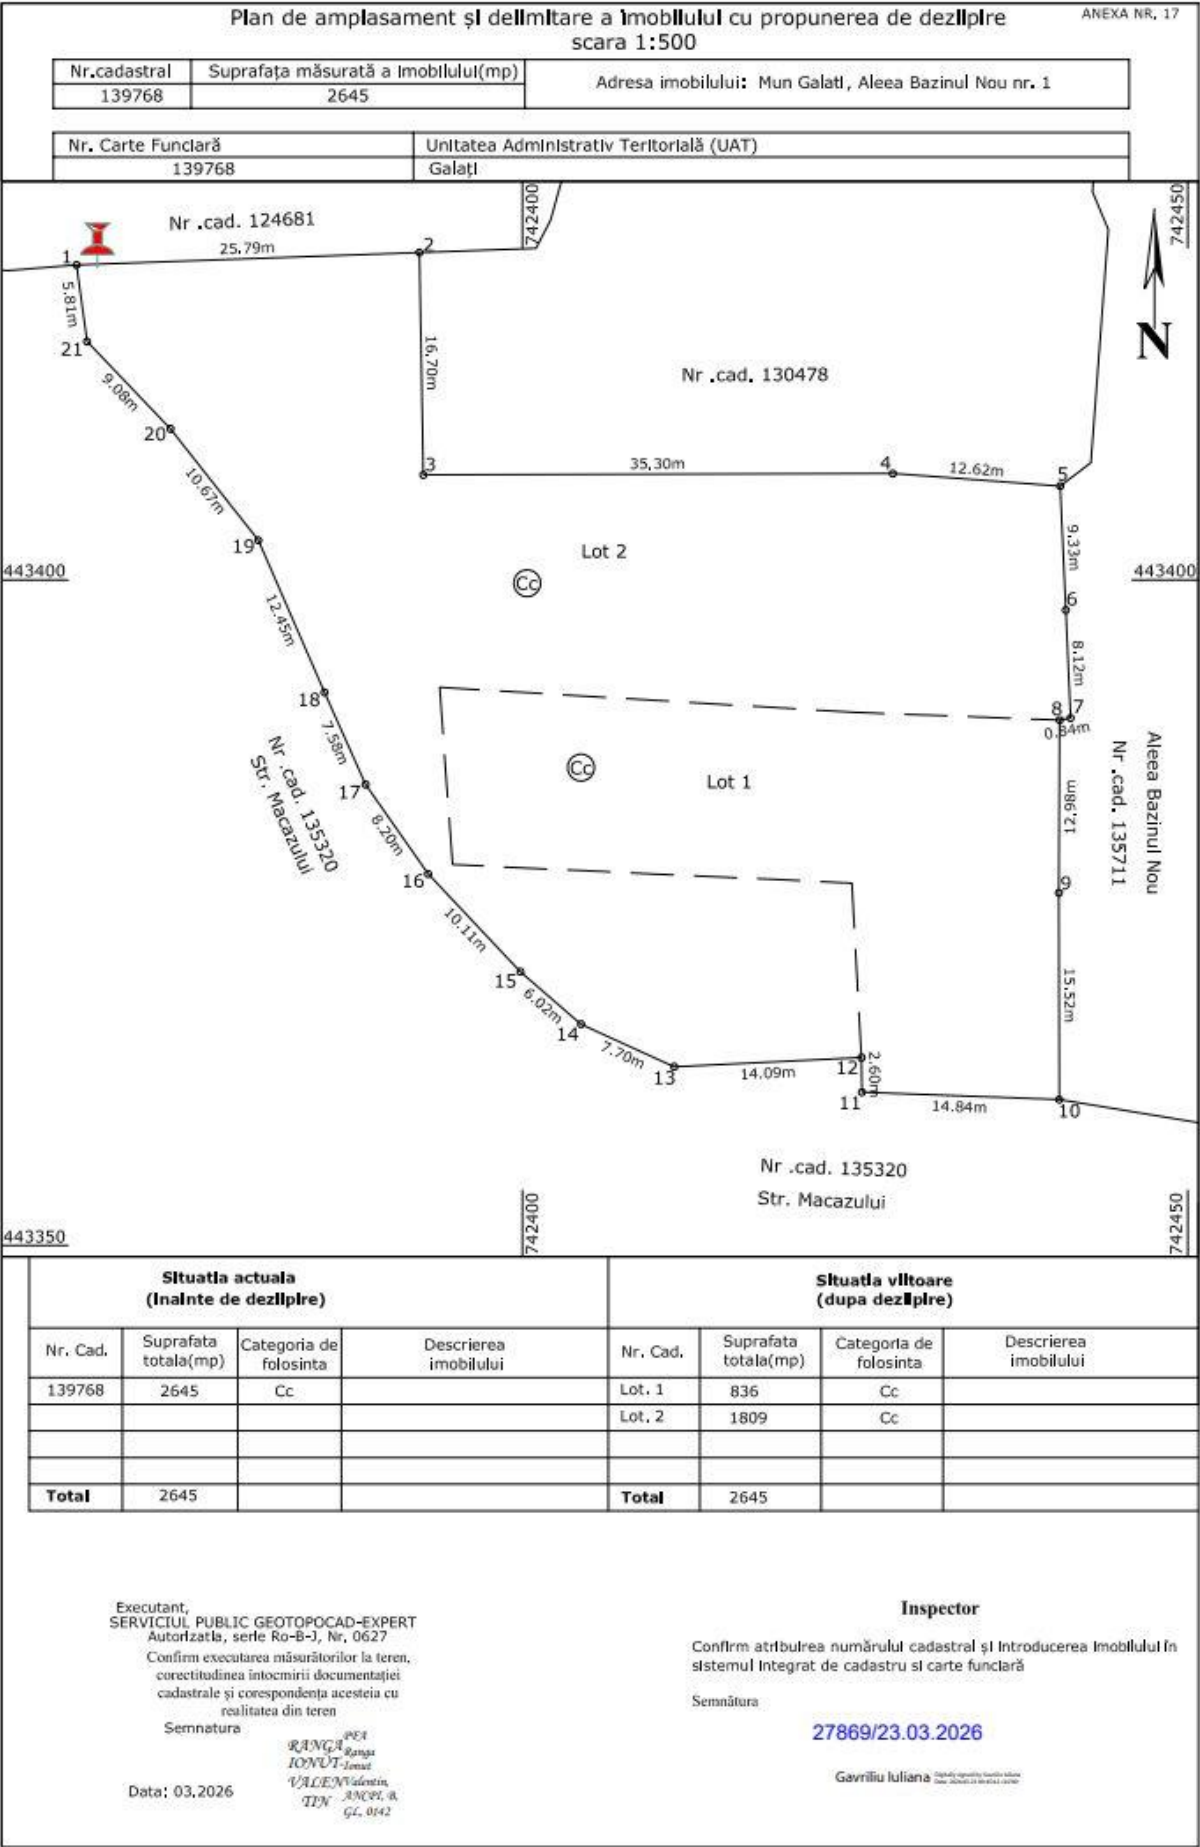

Președinte de ședință,