



Oficiul de Cadastru și Publicitate Imobiliară BUZAU
Biroul de Cadastru și Publicitate Imobiliară Buzau
 Adresa: Mun. Buzău, Blvd. Calea Eroilor, Nr. 10, Cod Poștal 120226

Nr.cerere	22254
Ziua	24
Luna	02
Anul	2025

REFERAT DE ADMITERE

(Alipire imobile)

Semnat : cu semnatura
 electronica extinsa, cf.
 L 455/2001 si eIDAS

Domnului/Doamnei COMUNA GALBINASI
 Domiciliul _____

Referitor la cererea inregistrată sub numărul **22254** din data **24-02-2025**, vă informăm:

Imobilele:

- 1) **34679** situat in Loc. Galbinasi, Jud. Buzau, UAT Gălbinași avand suprafața măsurată 322 mp;
- 2) **34963** situat in Loc. Galbinasi, Str RASARITULUI, Nr. 57a, Jud. Buzau, UAT Gălbinași avand suprafața măsurată 218 mp;

Au fost alipite, rezultand imobilul cu numărul cadastral 35303, situat in Loc. Galbinasi, Jud. Buzau, Intravilan, Sat Galbinasi, Str. Rasaritului, nr. 57a, Com. Galbinasi, Jud. Buzau, UAT Gălbinași având suprafața măsurată 540 mp

Certific că informațiile din prezentul extras sunt conforme cu datele din planul cadastral de carte funciară al OCPI BUZAU la data: 17-04-2025.

Situația prezentată poate face obiectul unor modificări ulterioare, in condițiile Legii cadastrului și a publicității imobiliare nr. 7/1996, republicată, cu modificările și completările ulterioare.

Inspector
Ionel Marinescu


Plan de amplasament si delimitare a imobilului

Anexa nr. 16

Scara 1:200

Nr. Cadastral	Suprafata masurata a imobilului (mp)	Adresa imobilului
35303	540	Intravilan, Sat Galbinasi, Str. Rasaritului, nr. 57a, Com. Galbinasi, Jud. Buzau

Nr. Cartea Funciara	UAT	GALBINASI
---------------------	-----	-----------

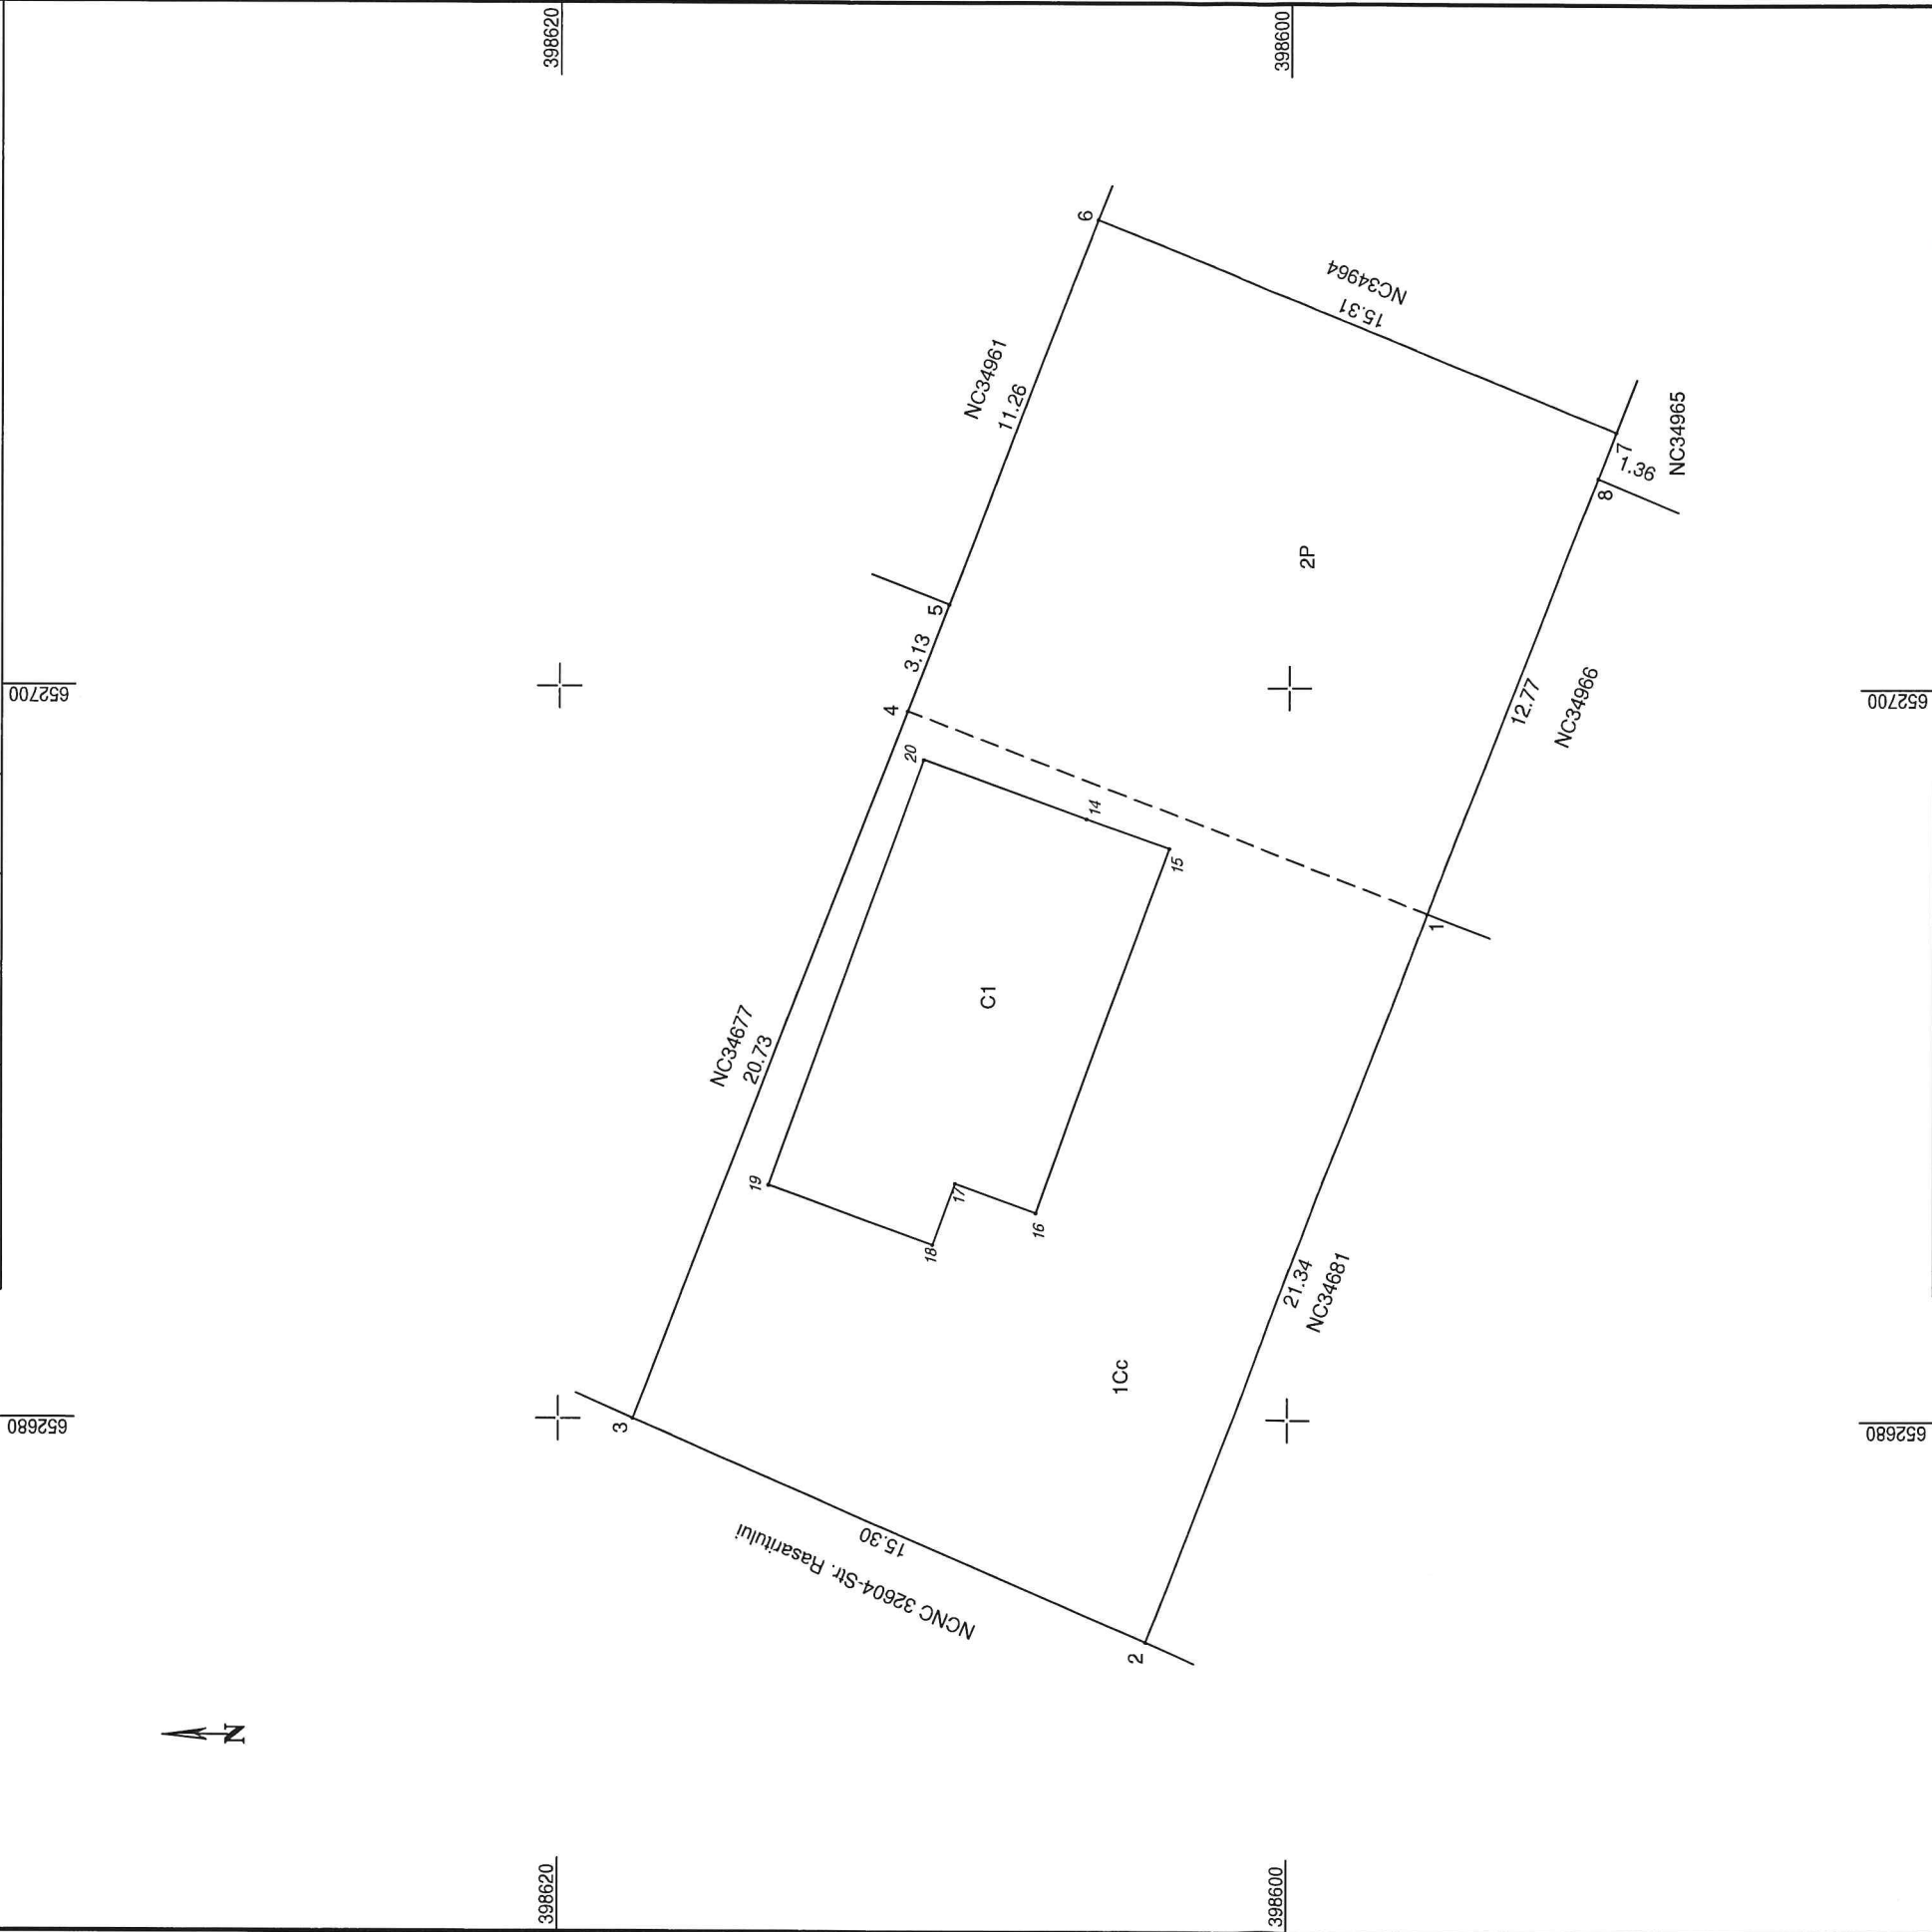

A. Date referitoare la teren		Mentiuni
Nr. parcela	Categoria de folosinta	Suprafata (mp)
1	Cc	322
2	P	218
Total		540
Imobil intravilan imprejmuit.		

B. Date referitoare la constructii		Mentiuni
Cod constructie	Destinatia constructie	Suprafata construita la sol (mp)
C1	GL	84.1
Casa de locuit, parter, suprafata construita desfasurata 84,1 mp.		
Total		84.1
Suprafata totala masurata a imobilului =540 mp Suprafata din act = 540 mp		

Executant,
SC TEAM TOPOGRAFIC SRL
Aut.seria RO-B-J NR.2456
Autorizat, ing. COSTACHE Nicolae
Aut. seria RO-B-F, NR. 0270

TM

AP

1

Costache Nicolae

24/02/2025 10:45:37 UTC+02

Confirm executarea masuratorilor la teren,
corectitudinea intocmirii documentatie cadastrale si
corespondenta acesteia cu realitatea din teren

Inspector,

Confirm introducerea imobilului in baza de date integrata si
atribuirea numarului cadastral

Marinescu Ionel

Digitally signed by Marinescu Ionel
Date: 2025.04.17 08:30:51 +03'00'

Data: 20.02.2025

Data:.....

