



INCADRARE IN TERITORIU



Extras Google Earth

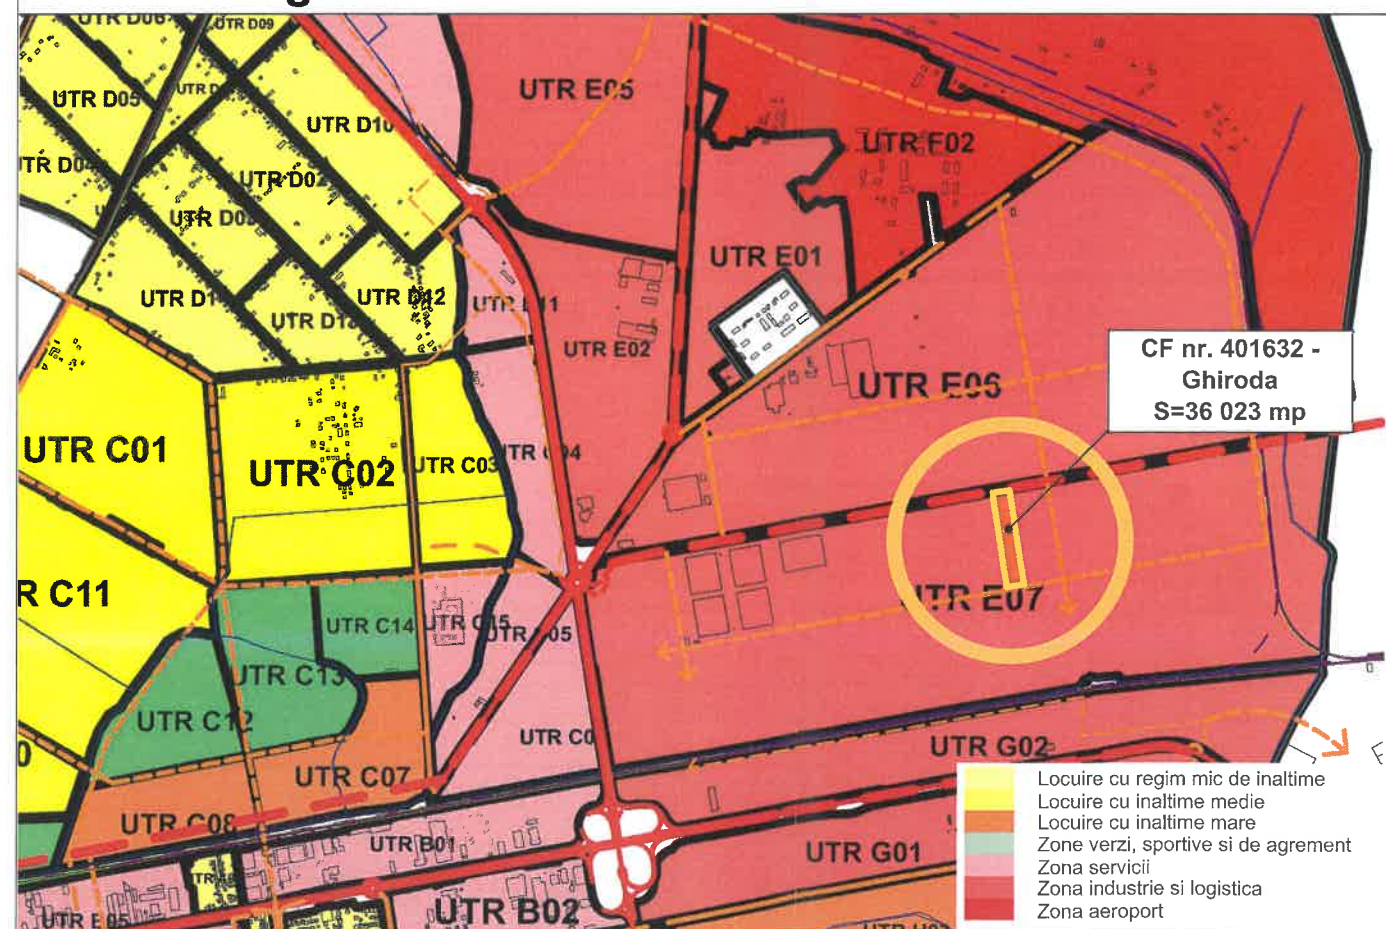

Extras P.U.G. in lucru elaborat de SUBCONTROL S.R.L.

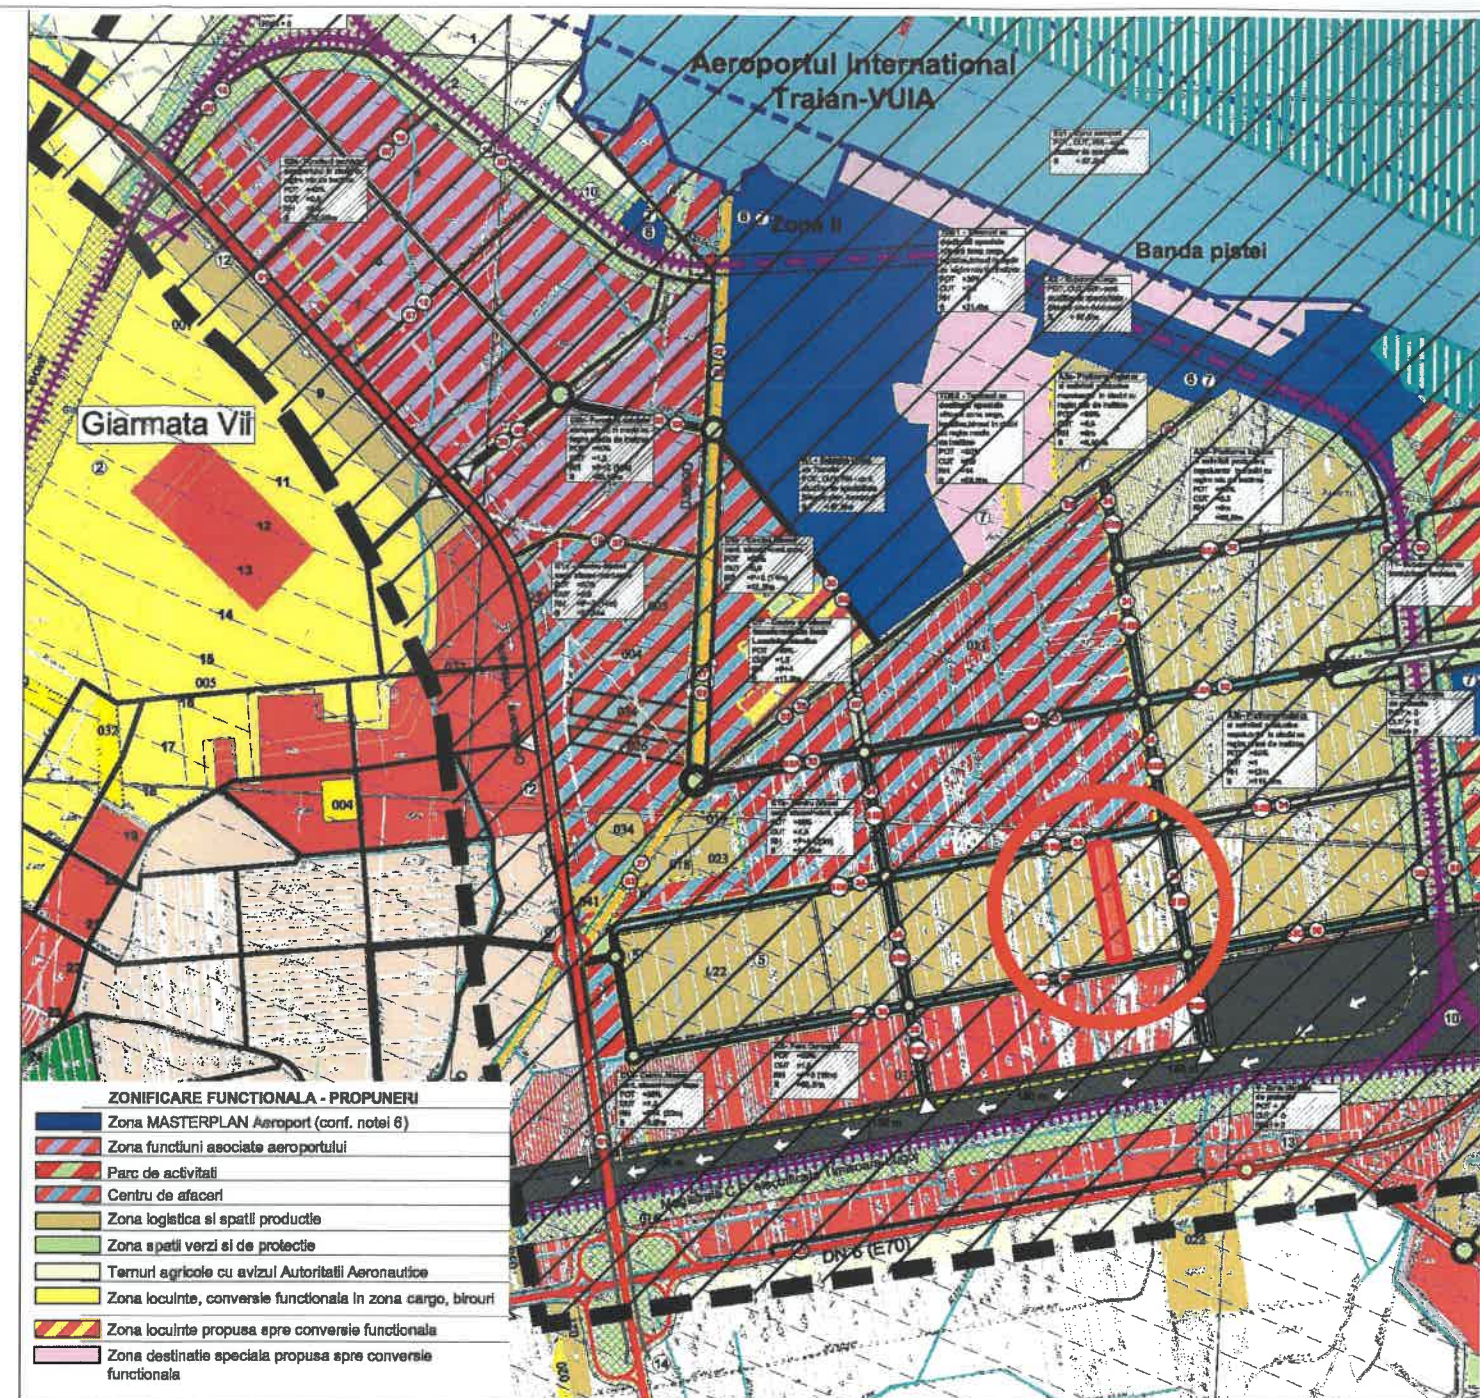

Extras din PATZ - Aeroportul Traian Vuia - Autostrada - DN 6

ACEST PROIECT SI INFORMATIILE CUPRINSE IN EL NU POT FI COPIATE, REPRODUSE SAU UTILIZATE, PARIAL SAU IN INTREGIME DECAT CU ACORDUL SCRIS AL S.C. SIGN A S.R.L. SI NU VOR FI FOLosite IN ALT SCOP DECAT CEL PENTRU CARE AU FOST ELABORATE

S.C. SIGN A S.R.L.			BENEFICIAR: S.C. C'EST LA MORILLE S.R.L.		FAZA
			LOC. CONSTR.: LOCALITATEA GHIRODA, JUDEȚ TIMIȘ CF 401632 - GHIRODA		P.U.Z.
SEF PROIECT	arh. DANIEL STĂMOREAN		PROIECT	ELABORARE PUZ - DEZVOLTARE ZONĂ DEPOZITARE ȘI SERVICII, MICĂ PRODUCȚIE NEPOLUANTĂ, BIROURI, PARCARE	PR. NR.
PROIECTAT	arh. DANIEL STĂMOREAN arh. MIHAELA BOLDOR		OBIECT	PLAN URBANISTIC ZONAL	SGN 341/2020
INTOCMIT	arh. MIHAELA BOLDOR		PLANSĂ:	INCADRARE IN TERITORIU	PL. NR.
DESENAT	arh. MIHAELA BOLDOR				U.1