


ÎNCADRARE PLAN GOOGLE EARTH




ÎNCADRARE PLAN URBANISTIC GENERAL ÎN LUCRU GHIRODA

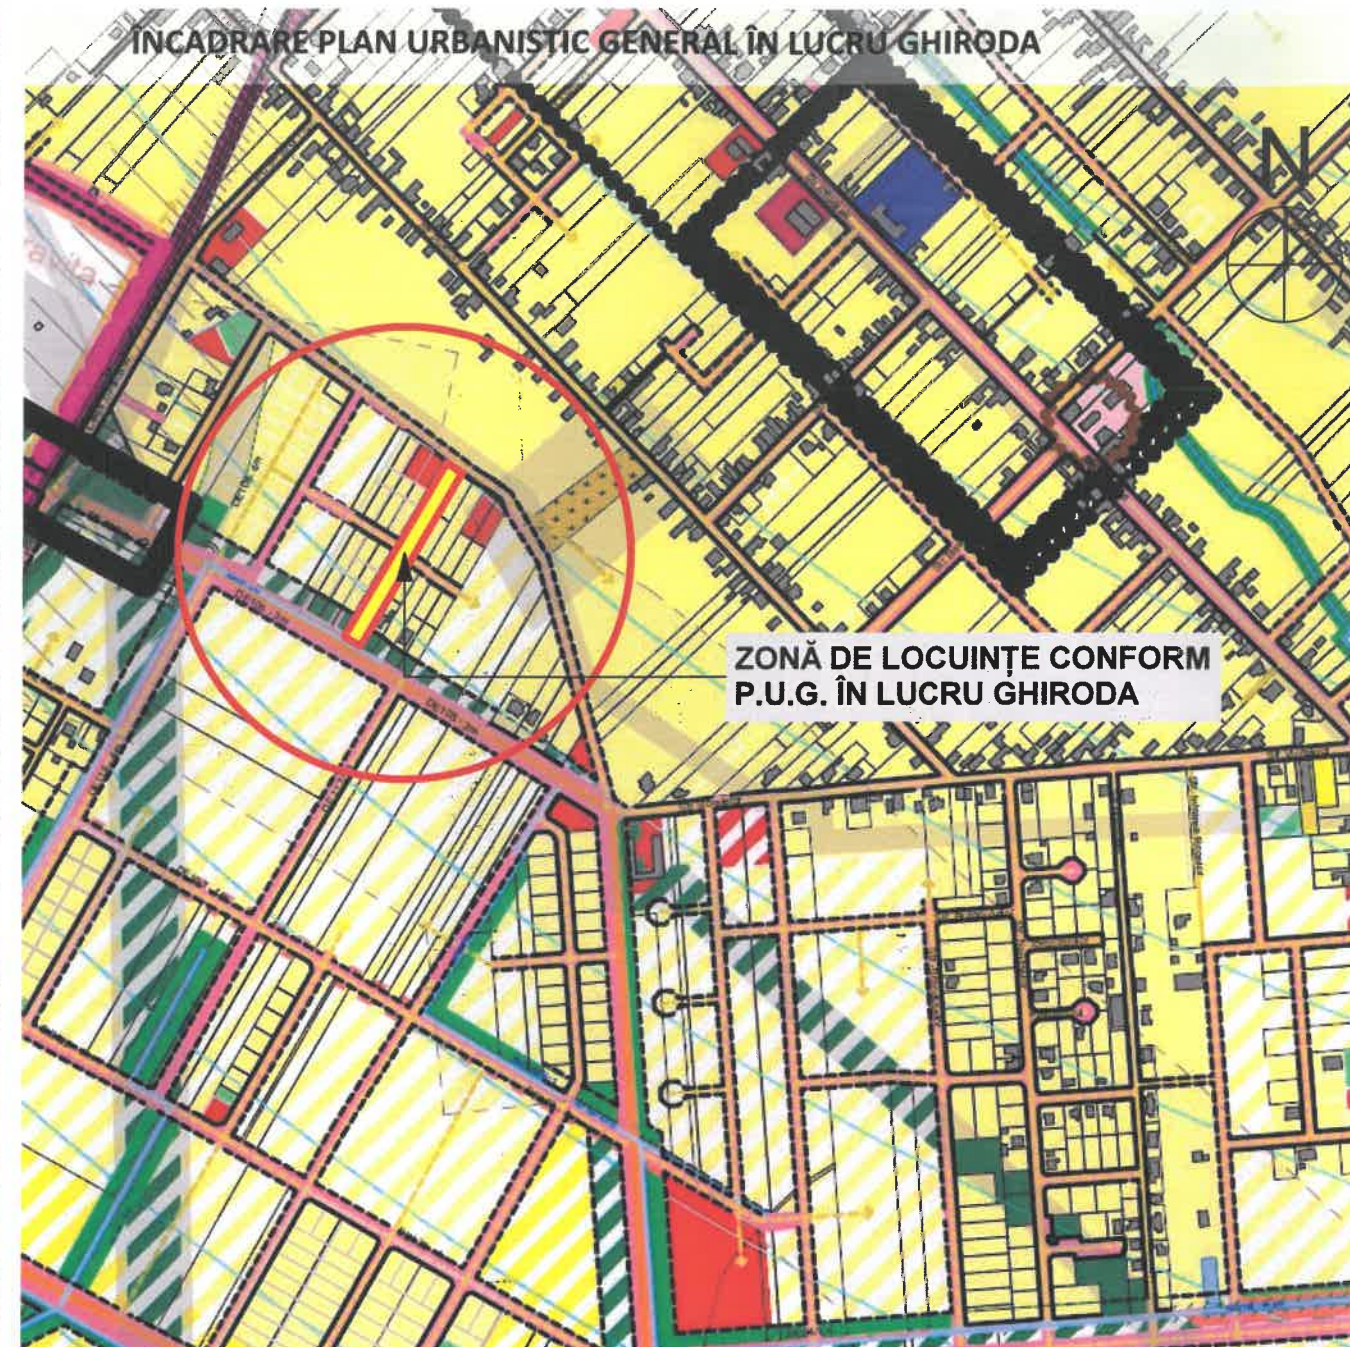

ZONĂ DE LOCUINȚE CONFORM
P.U.G. ÎN LUCRU GHIRODA

ÎNCADRARE PLAN URBANISTIC ZONAL - EXTRAVILAN GHIRODA - PĂDUREA VERDE - INEL CENTURĂ

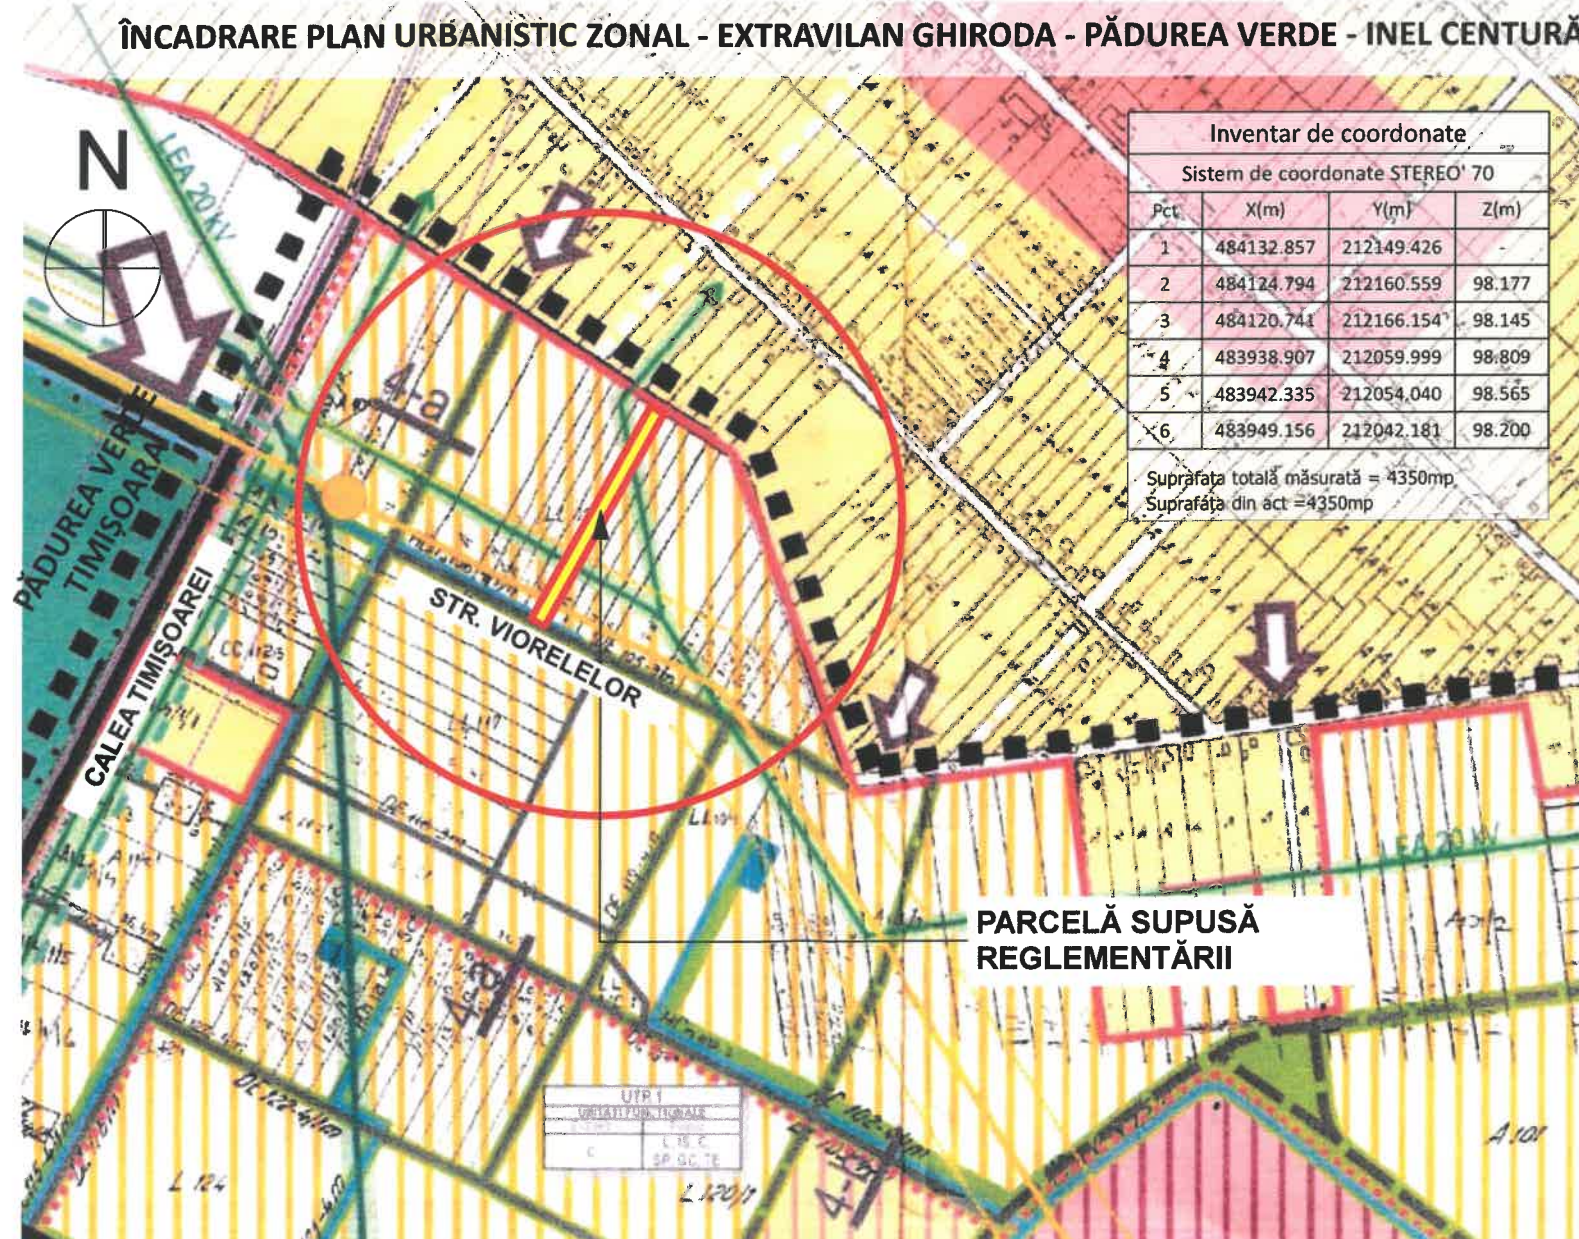

PARCELĂ SUPUSĂ
REGLEMENTĂRII

P.U.Z. - DEZVOLTARE ZONĂ REZIDENȚIALĂ CU FUNCȚIUNI COMPLEMENTARE

HANĂȘ GHEORGHE-SORIN, HANĂȘ GRAȚIANA LOREDANA
intravilan Ghiroda, jud.Timis
CF. 408407 GHIRODA

STEREN = 4.350 MP
PLAN DE ÎNCADRARE



EXPERT VERIFICATOR /	NUME	SEMNĂTURA	CERINȚA	REFERAT / EXPERTIZĂ NR. / DATA	
	DE URBAN FACTORY S.R.L.			Beneficiar: HANĂȘ GHEORGHE-SORIN, HANĂȘ GRAȚIANA LOREDANA Adresa: Intravilan Ghiroda, jud.Timis CF. 408407 GHIRODA STEREN = 4.350 MP	Proiect nr. 16/2020
	C.I.F. 42326240, Dumbravita, str. Al.Macedon, nr.5, ap. 1, pct de lucru: Timisoara, str. Aristide Demetriade, nr.1/3, et.3, cam.43 tel.0740074979, deurbanfactory@gmail.com				
SPECIFICAȚIE	NUME	SEMNĂTURA	Scara: 1:5000	Titlul proiectului	P.U.Z.
ȘEF PROIECT	arh. DUMITRELE Elena-Emilia			Plan Urbanistic Zonal - DEZVOLTARE ZONA REZIDENȚIALĂ CU FUNCȚIUNI COMPLEMENTARE, DOTARI SI SERVICII PUBLICE	
PROIECTAT	arh. DUMITRELE Elena-Emilia		Data: IUL 2021	Titlul planșei	Planșa nr. 00
DESENAT	arh. DUMITRELE Elena-Emilia			PLAN DE ÎNCADRARE	