


Lm - Zona locuinte individuale, izolate sau cuplate
Regim de inaltime P+E+M/Er
POT max. 35%
CUT max. 1.05

limita cadastru
Simboluri
4 nr. parcela
acces parceli
12 profil drum

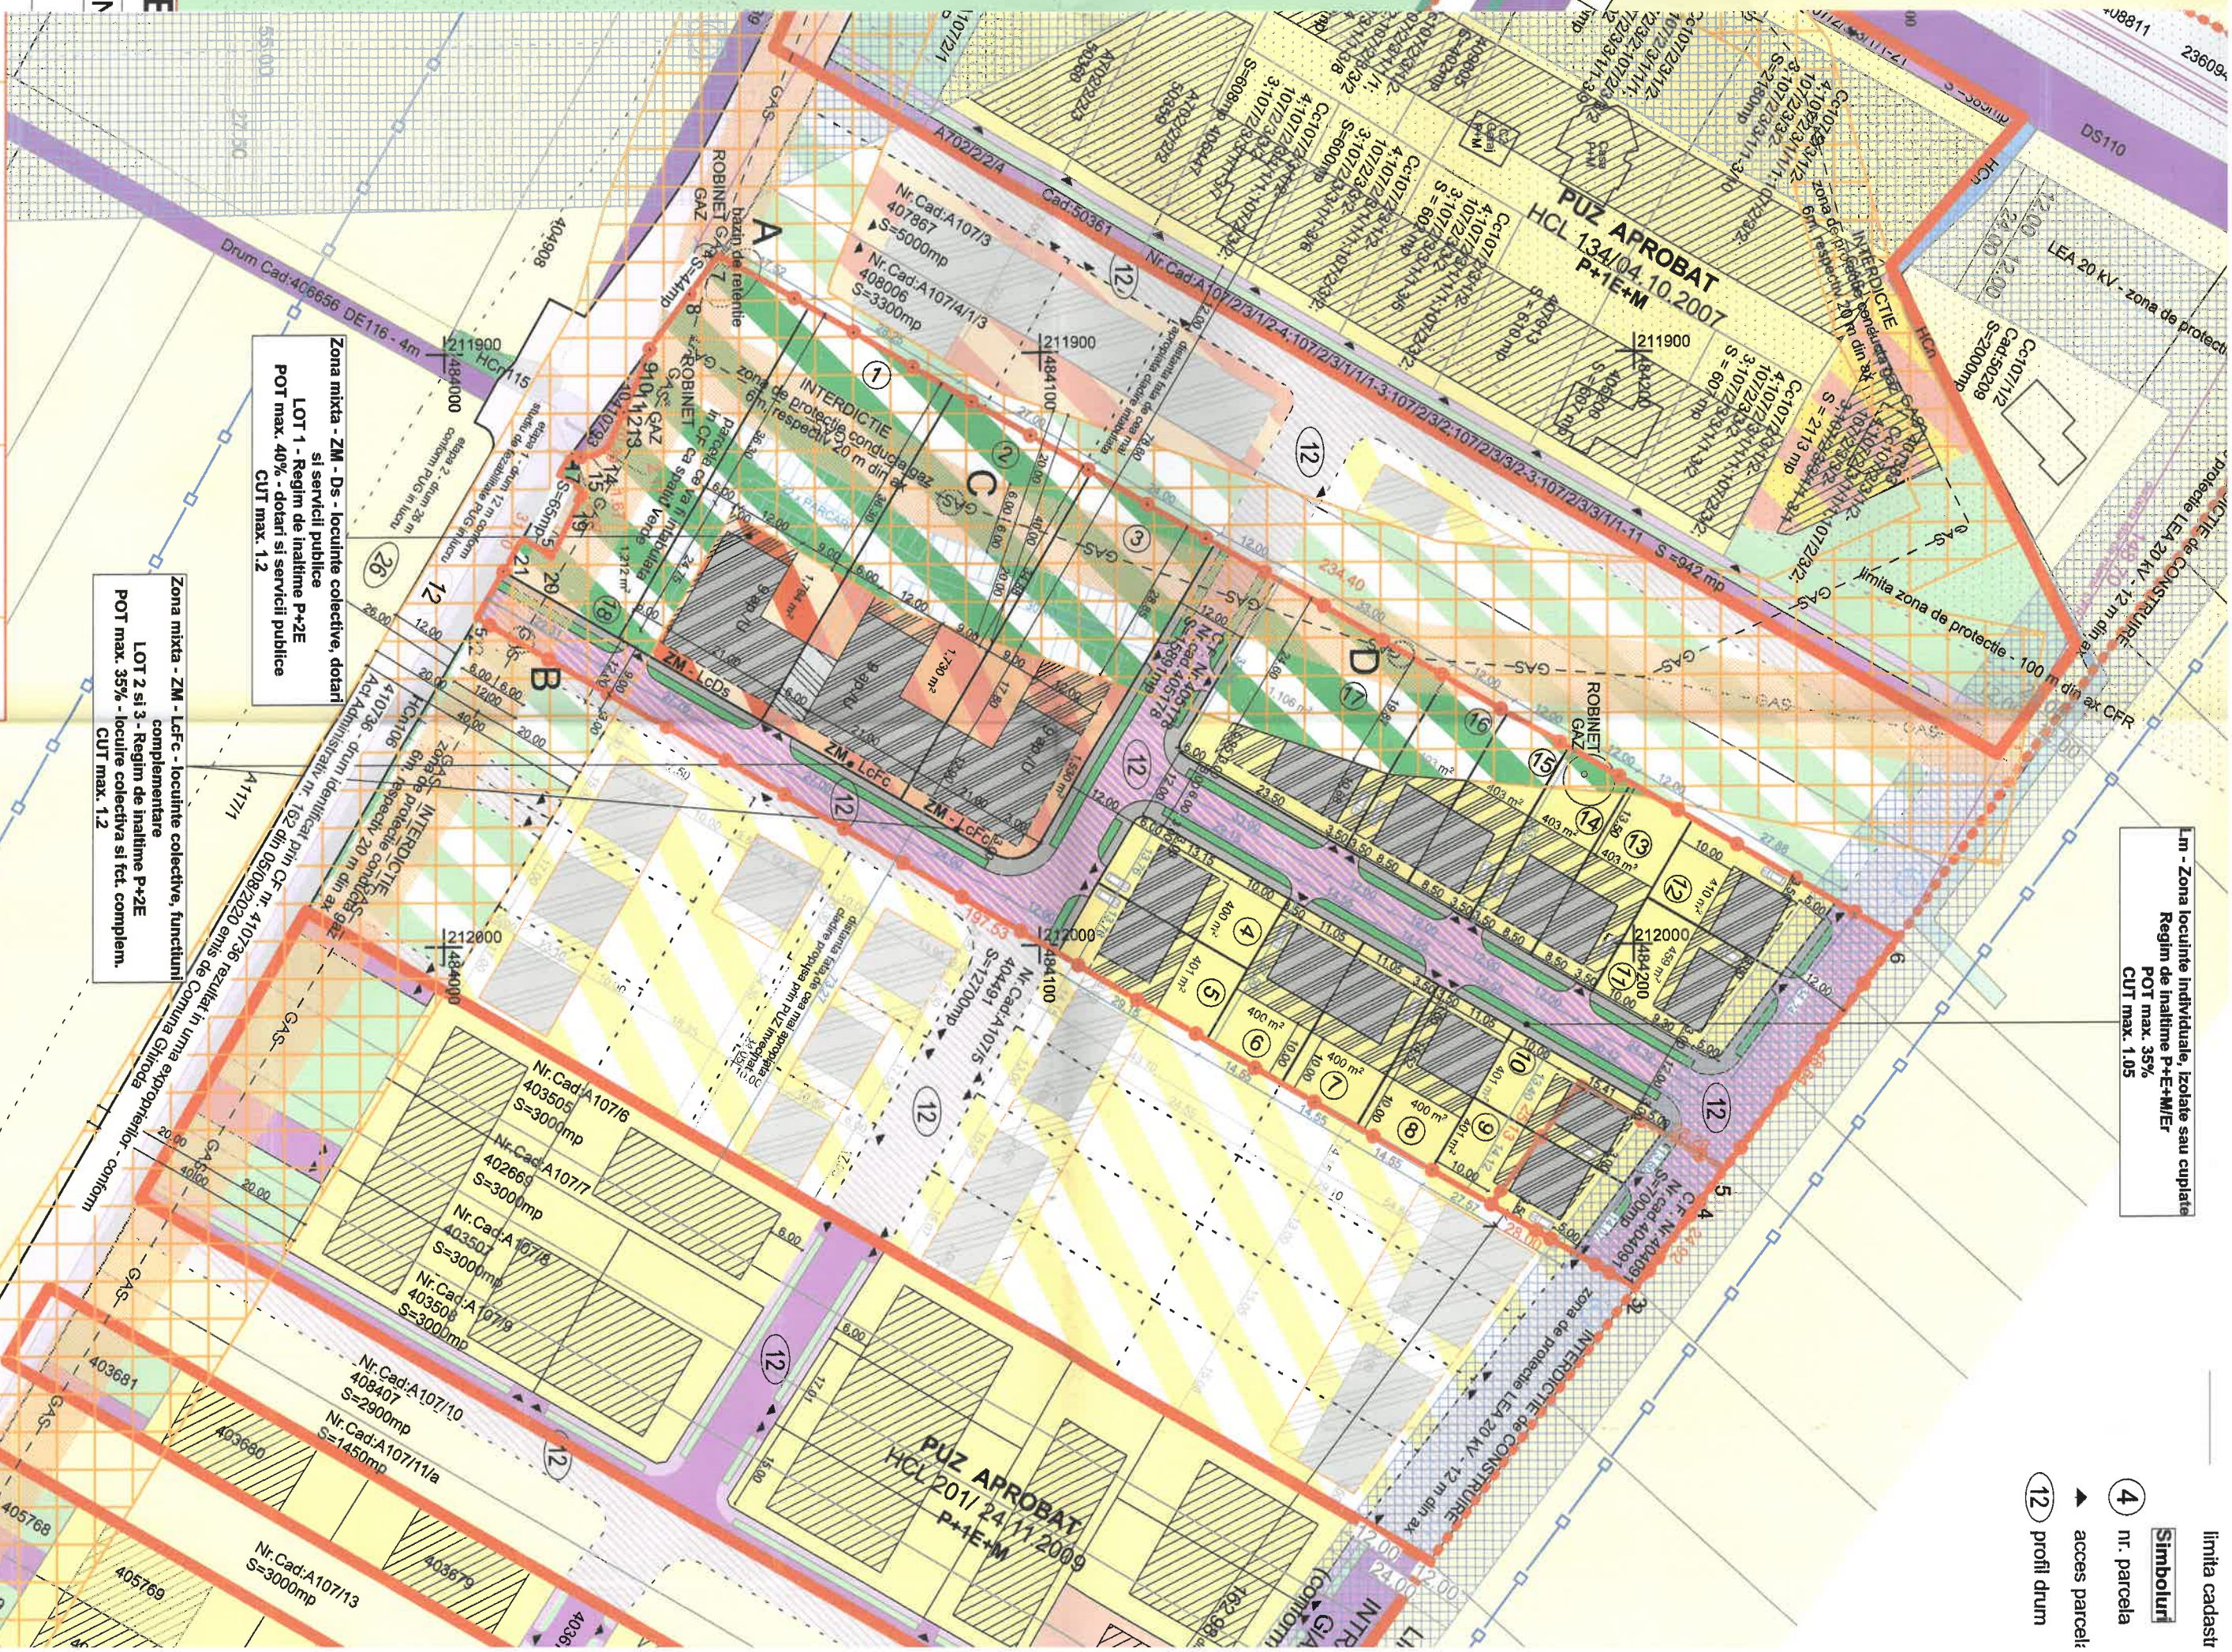

zona verde
carosabil
carosabil
zona verde
trotuar

GLEME

OFICIEN

PARCELA

4 - 17

2 - 3

1

TOTAL

EXI

tratarea masurata
m²