

***PLAN DE SITUAȚIE AL IMOBILULUI CU NR. CAD. 410424,
ÎNSCRIS ÎN CF 410424 GHIRODA, JUD. TIMIȘ, CU
PROPUNEREA DE DEZLIPIRE.***

***BENEFICIAR :
Comuna Ghiroda***

***S.C. LUCO CAD S.R.L.
Ing. Comlosan Stefan
CERTIFICAT DE AUTORIZARE
SERIA RO-B-J
NR. 1225/2017***


e-mail : comlosan_st@yahoo.com

Noiembrie 2021



PLAN DE AMPLASAMENT SI DELIMITARE A IMOBILULUI
CU PROPUNERE DE DEZLPIRE
SCARA 1:1000

Nr. cadastral	Suprafata masurata(mp)	Adresa imobilului
410424	4803	Extravilan Ghiroda, Jud. Timis
Cartea Funciara		Unitatea Administrativ Teritoriala (UAT)
410424		Ghiroda

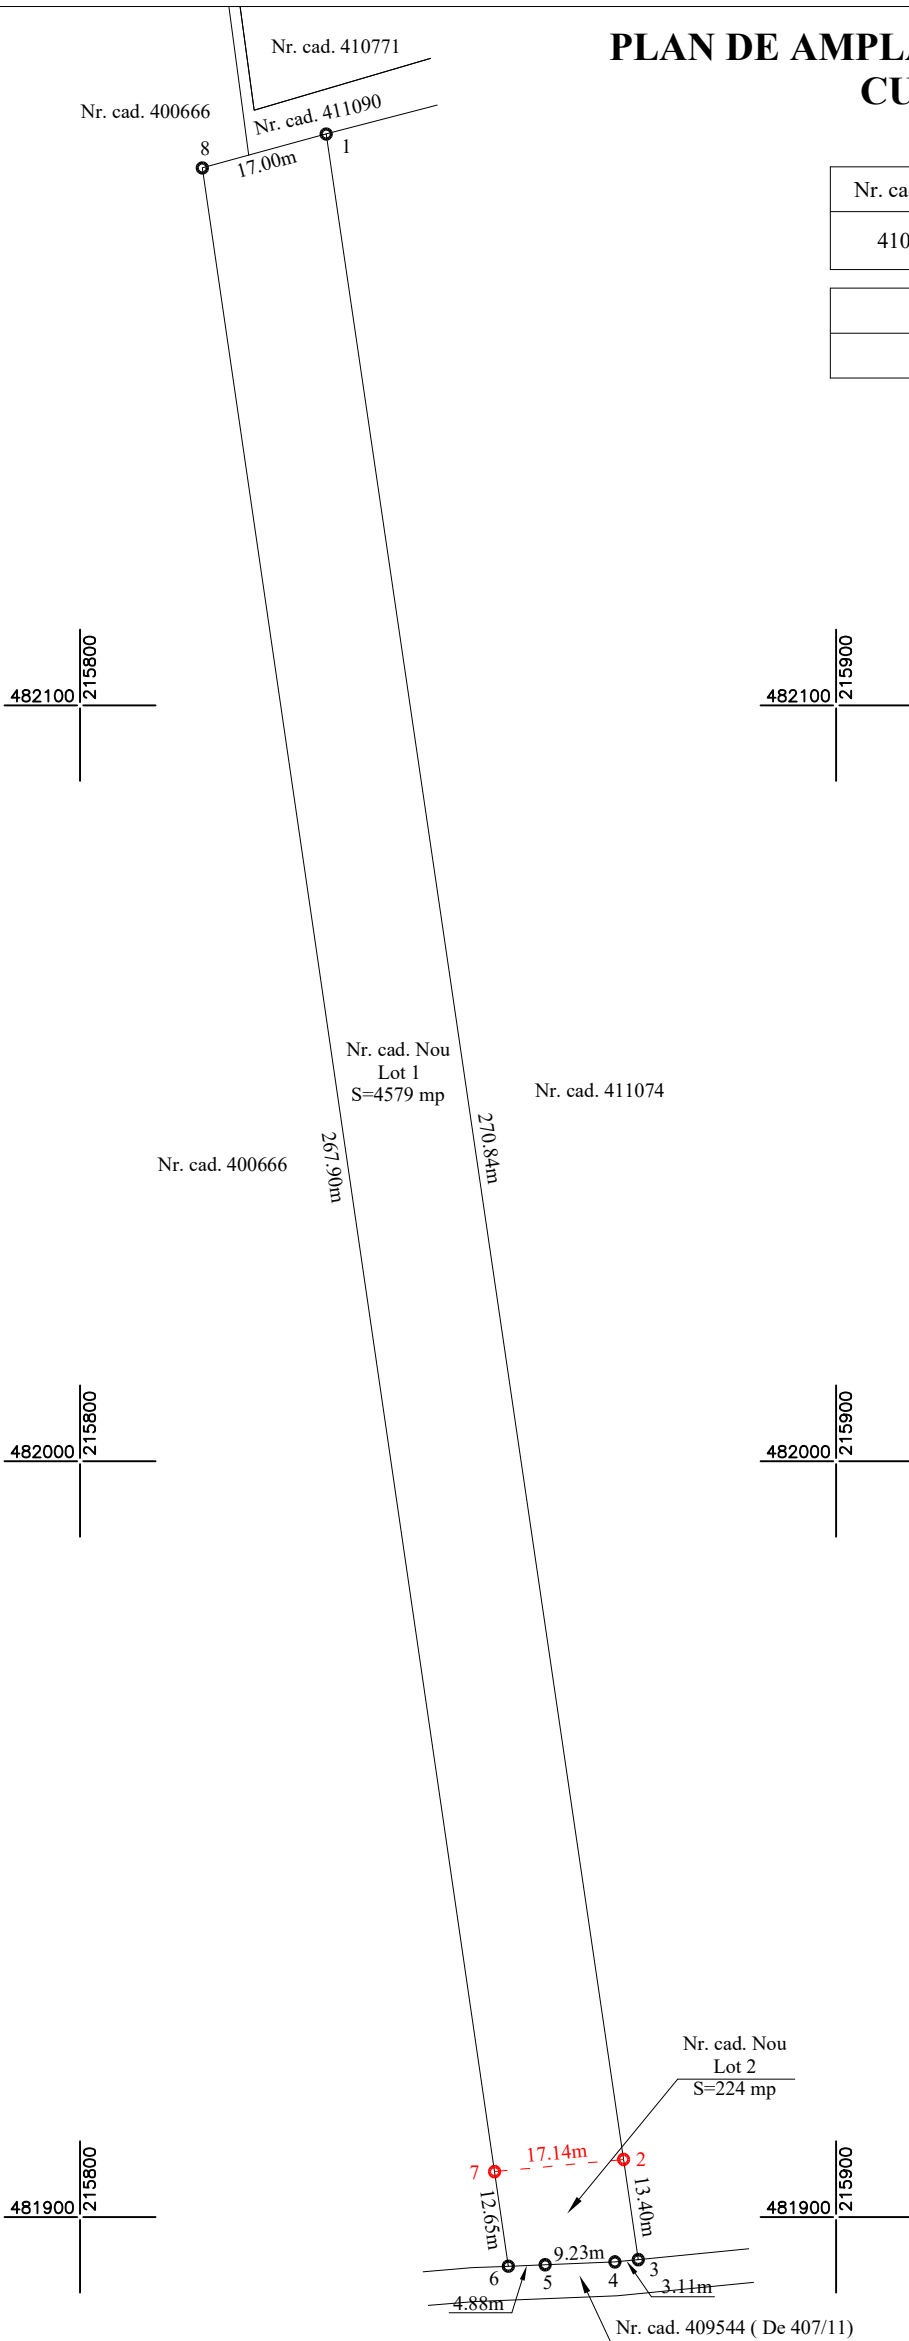

Tabel de miscare parcelara pentru dezlipire imobil

Situatia actuala (inainte de dezlipire/alipire)				Situatia viitoare (dupa dezlipire/alipire)				
Nr. cad.	Suprafata (mp)	Categoria de folosinta	Descrierea imobilului	Nr. cad.	Lot	Suprafata (mp)	Categoria de folosinta	Descrierea imobilului
410424	4803	Arabil	Extravilan Ghiroda, Jud. Timis		1	4579	Arabil	Extravilan Ghiroda, Jud. Timis
					2	224	Arabil	Extravilan Ghiroda, Jud. Timis -teren pentru drum-
Total	4803				Total	4803		
Executant: SC EUCO CAD SRL Nr. 1225/26.09.2017 LUCO CAD Confirm executarea masuratorilor la teren, corectitudinea intocmirii documentatiei cadastrale si corespondenta acesteia cu realitatea din teren				Inspector: Confirm introducerea imobilului in baza de date integrata si atribuirea numarului cadastral Semnatura si parafa Data.....				
Semnatura si stampila Data: 18.11.2021				Stampila BCPI				


LEGENDA:
- - - - - Limita de dezlipire
— — — — — Limita de proprietate

PLAN DE AMPLASAMENT SI DELIMITARE A IMOBILULUI

SCARA 1:1000

Nr. cadastral	Categoria de folosinta	Suprafata masurata(mp)	Adresa imobilului
	Arabil	224	Extravilan Ghiroda, Jud. Timis

Cartea Funciara	Unitatea Administrativ Teritoriala (UAT)
	Ghiroda

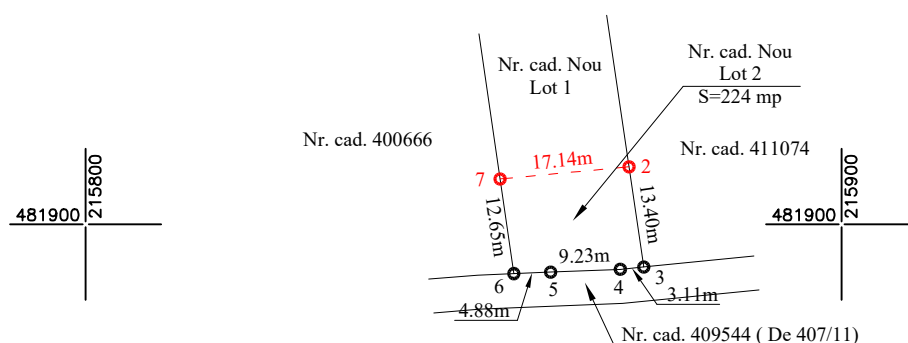

LEGENDA:

- Limita de dezlipire
- Limita de proprietate

A. Date referitoare la teren

Nr. parcela	Categorie de folosinta	Suprafata (mp)	Mentuni
Lot 2	Arabil	224	Teren extravilan neimprejmuit -teren pentru drum-
Total		224	

B. Date referitoare la constructii

Cod constr.	Destinatia	Suprafata construita la sol (mp)	Mentuni
-	-	-	-

Suprafata totala masurata a imobilului = 224 mp
Suprafata din act = 224 mp

Executant: SC LUCO CAD SRL

Confirm executarea măsurătorilor la teren, corectitudinea măsurărilor, documentației cadastrale și corespondența acesteia cu realitatea din teren

Semnatura si stampila

Data : 11.11.2021

Inspector:

Confirm introducerea imobilului în baza de date integrată și atribuirea numărului cadastral

Semnatura si parafa

Data :

Stampila BCPI

PLAN DE INCADRARE IN ZONA

SCARA 1:10000

