


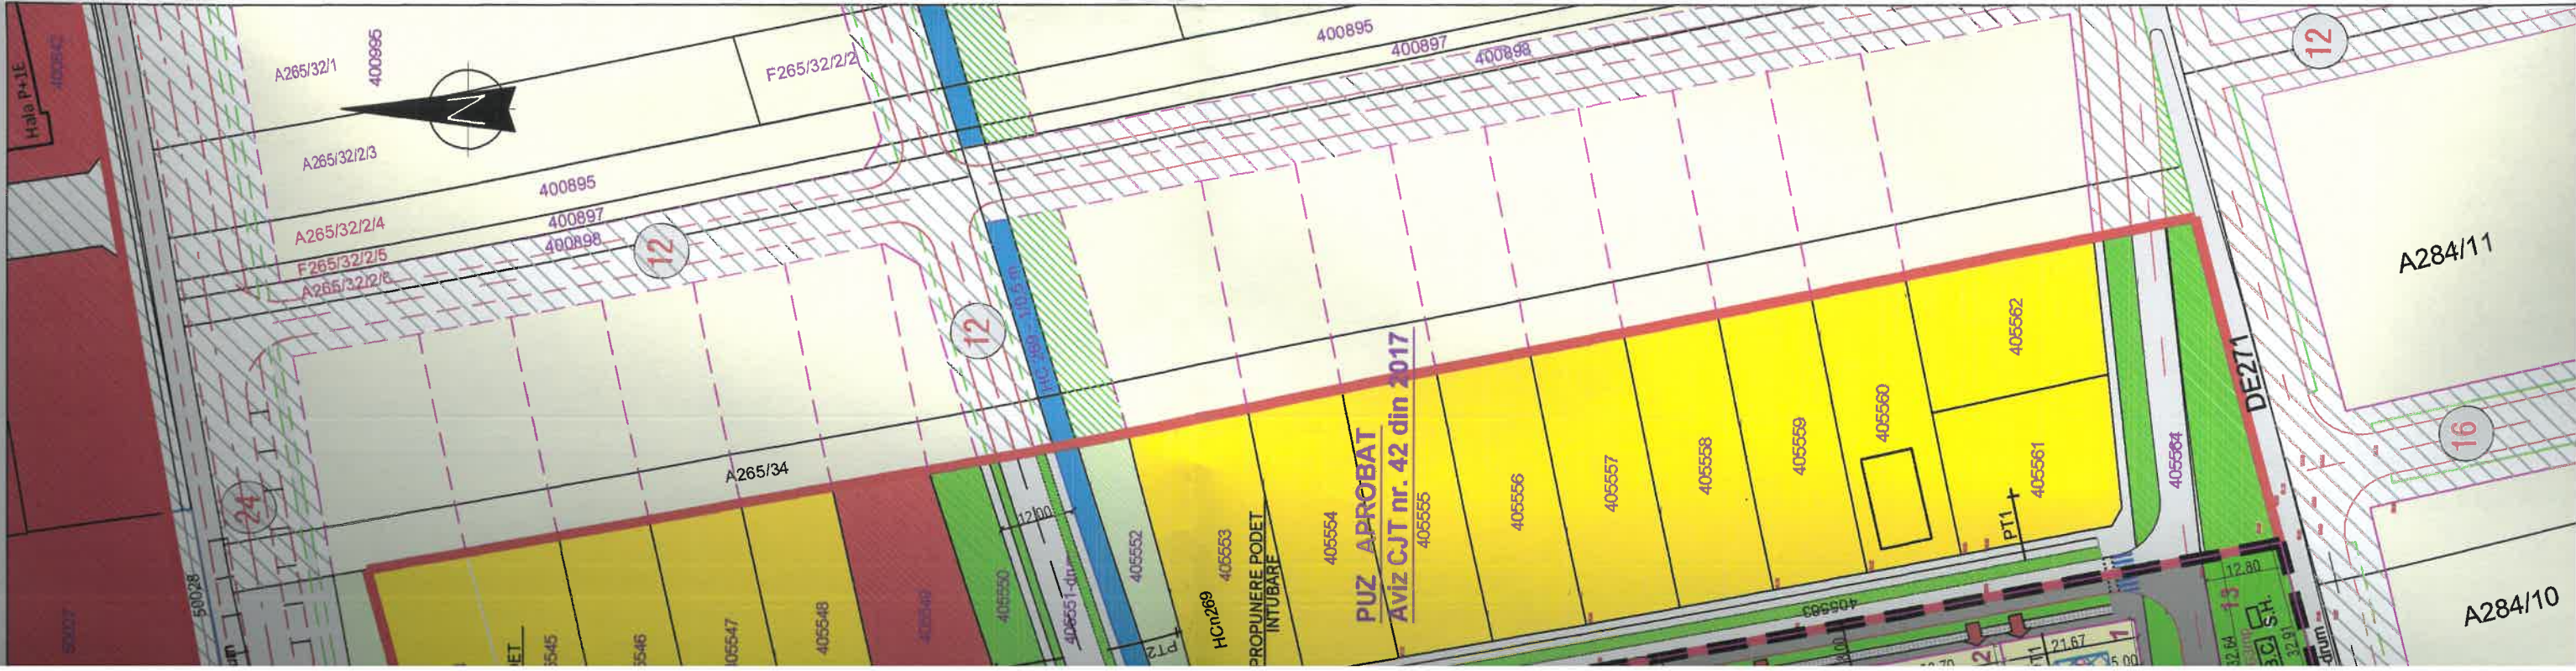


= INCADRARE IN ZONA =



### LEGENDA ZONIFICARE URBANISTICA

- LIMITA INTRAVILAN
- TEREN PROPUȘ PENTRU A FI INTRODUS ÎN INTRAVILAN
- CONSTRUCTII ÎN INTRAVILAN
- LIMITA PARCELE CADASTRALE EXISTENTE
- LIMITA PARCELE CADASTRALE PROPUSE
- LIMITA PARCELE CADASTRALE ÎN PERSPECTIVĂ
- ZONA DE LOCUINTE INDIVIDUALE ( CU MAXIM 2 APARTAMENTE/PARCELA) PROPUȘĂ
- ZONA DE DOTĂRI ȘI SERVICII PUBLICE CU LOCUINTE LA ETAJ ( CU MAXIM 2 APARTAMENTE/PARCELA ) PROPUȘĂ
- ZONA VERDE PROPUȘĂ
- CAI DE COMUNICATII EXISTENTE
- CAI DE COMUNICATII PROPUSE
- CAI DE COMUNICATII PROPUSE ÎN PERSPECTIVĂ
- PISTA DE BICICLETE PROPUȘĂ
- ZONA DE LOCUINTE INDIVIDUALE ÎN INTRAVILAN
- ZONA DE LOCUINTE COLECTIVE ÎN INTRAVILAN
- ZONA DE DOTĂRI ȘI SERVICII EXISTENTĂ
- ZONA VERDE EXISTENTĂ
- ZONA DE LOCUINTE PROPUȘĂ ÎN PERSPECTIVĂ
- ZONA DE DOTĂRI, SERVICII PROPUȘĂ ÎN PERSPECTIVĂ
- ZONA VERDE PROPUȘĂ ÎN PERSPECTIVĂ
- CANALE DE DESECARE
- ZONA CONSTRUIBILĂ ÎN CADRUL PARCELEI
- ALINIAMENT OBLIGATORIU CONSTRUCTII
- NUMĂR PARCELA PROPUȘ
- ACCES PARCELA PROPUȘ
- ZONA PROTECȚIE CANAL DESECARE - 2M CU INTERDICTIE DE CONSTRUIRE, ÎNCLUSIV ÎMPREJUMIRE ȘI SERVICIUTE DE TRECERE PENTRU ADMINISTRATOR CANAL DE DESECARE

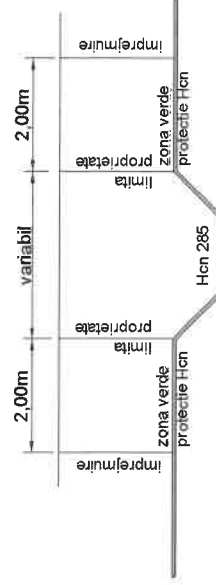

B.C. BAZIN COMPENSARE APE PLUVIALE  
S.H. SEPARATOR DE HIDROCARBURI  
C.V. CAMIN DE VANE