


PLAN DE SITUATIE Sc 1:1000

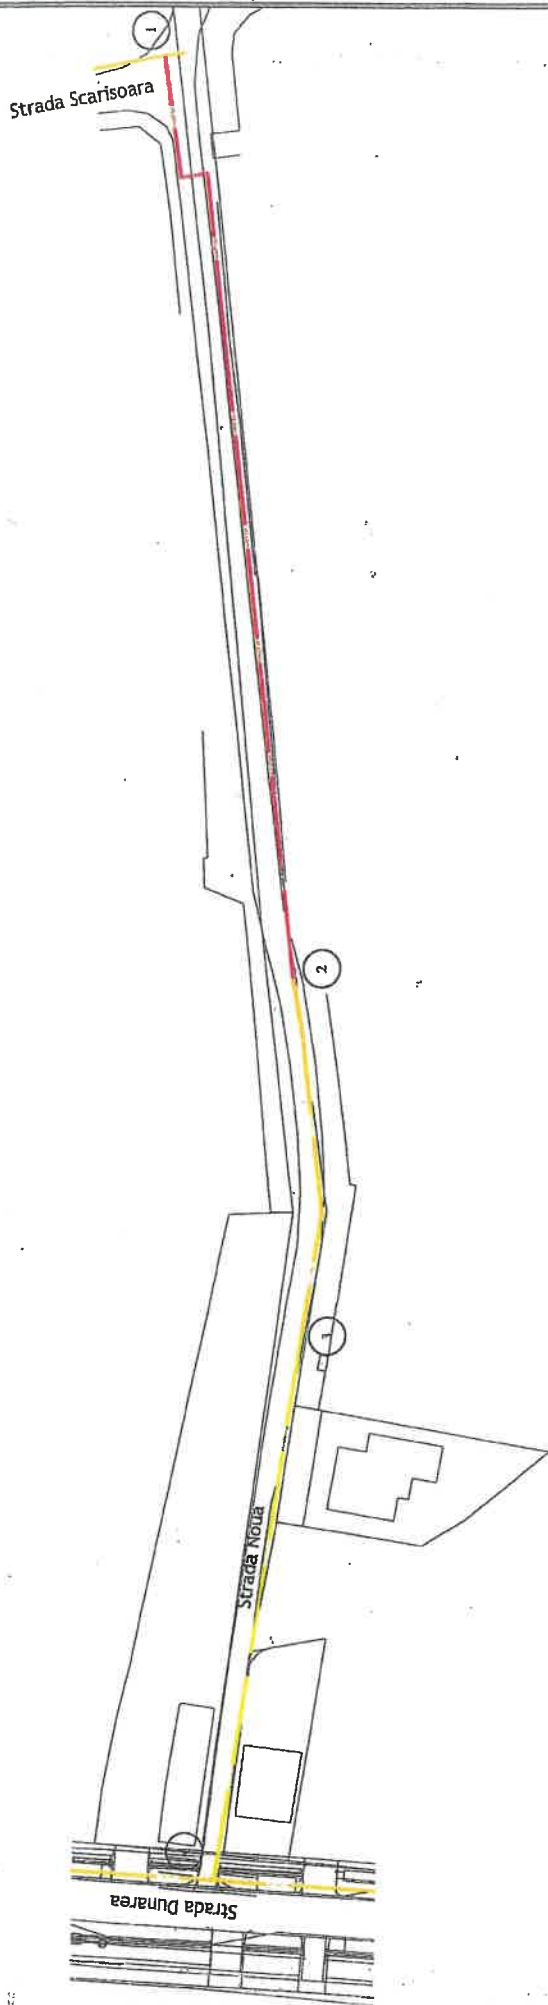

LEGENDA

- Retea existenta gaze naturale ce se pastreaza PE Dn 90mm
- - - Retea existenta gaze naturale ce se va dezafecta PE Dn 90mm; L=80m
- Retea propusa gaze naturale PE Dn 90mm; L=139m

Instalator autorizat al proiectantului: Ing Radu Mirel -Aut. Grad PGD nr 211170029/2022

S.C. VIMATO S.R.L. Str Salcamilor, Nr 8 300766 Timisoara-Romania Tel : 0040(0)256-487599			Proiect: Dezafectarea si reamplasarea traseului retelei de distributie a gazelor naturale existente pe Str Noua, Loc Ghiroda, Jud Timis.	Nr proiect: 204/ 06.2022
Specificatie	Nume	Semnatura	Scara	Faza:
Director	Ing Martin V		1:1000	Avize
Proiectant	Ing Radu M		Data:	PL:
Verificat	Ing Martin V		06/2022	01-ig
			Beneficiar: COMUNA GHIRODA	
			Titlu plansa: PLAN DE SITUATIE	