





P.U.Z. "EXTINDERE ZONĂ SERVICII ȘI DEPOZITARE, INDUSTRIE NEPOLUANTĂ"

prevederi finale

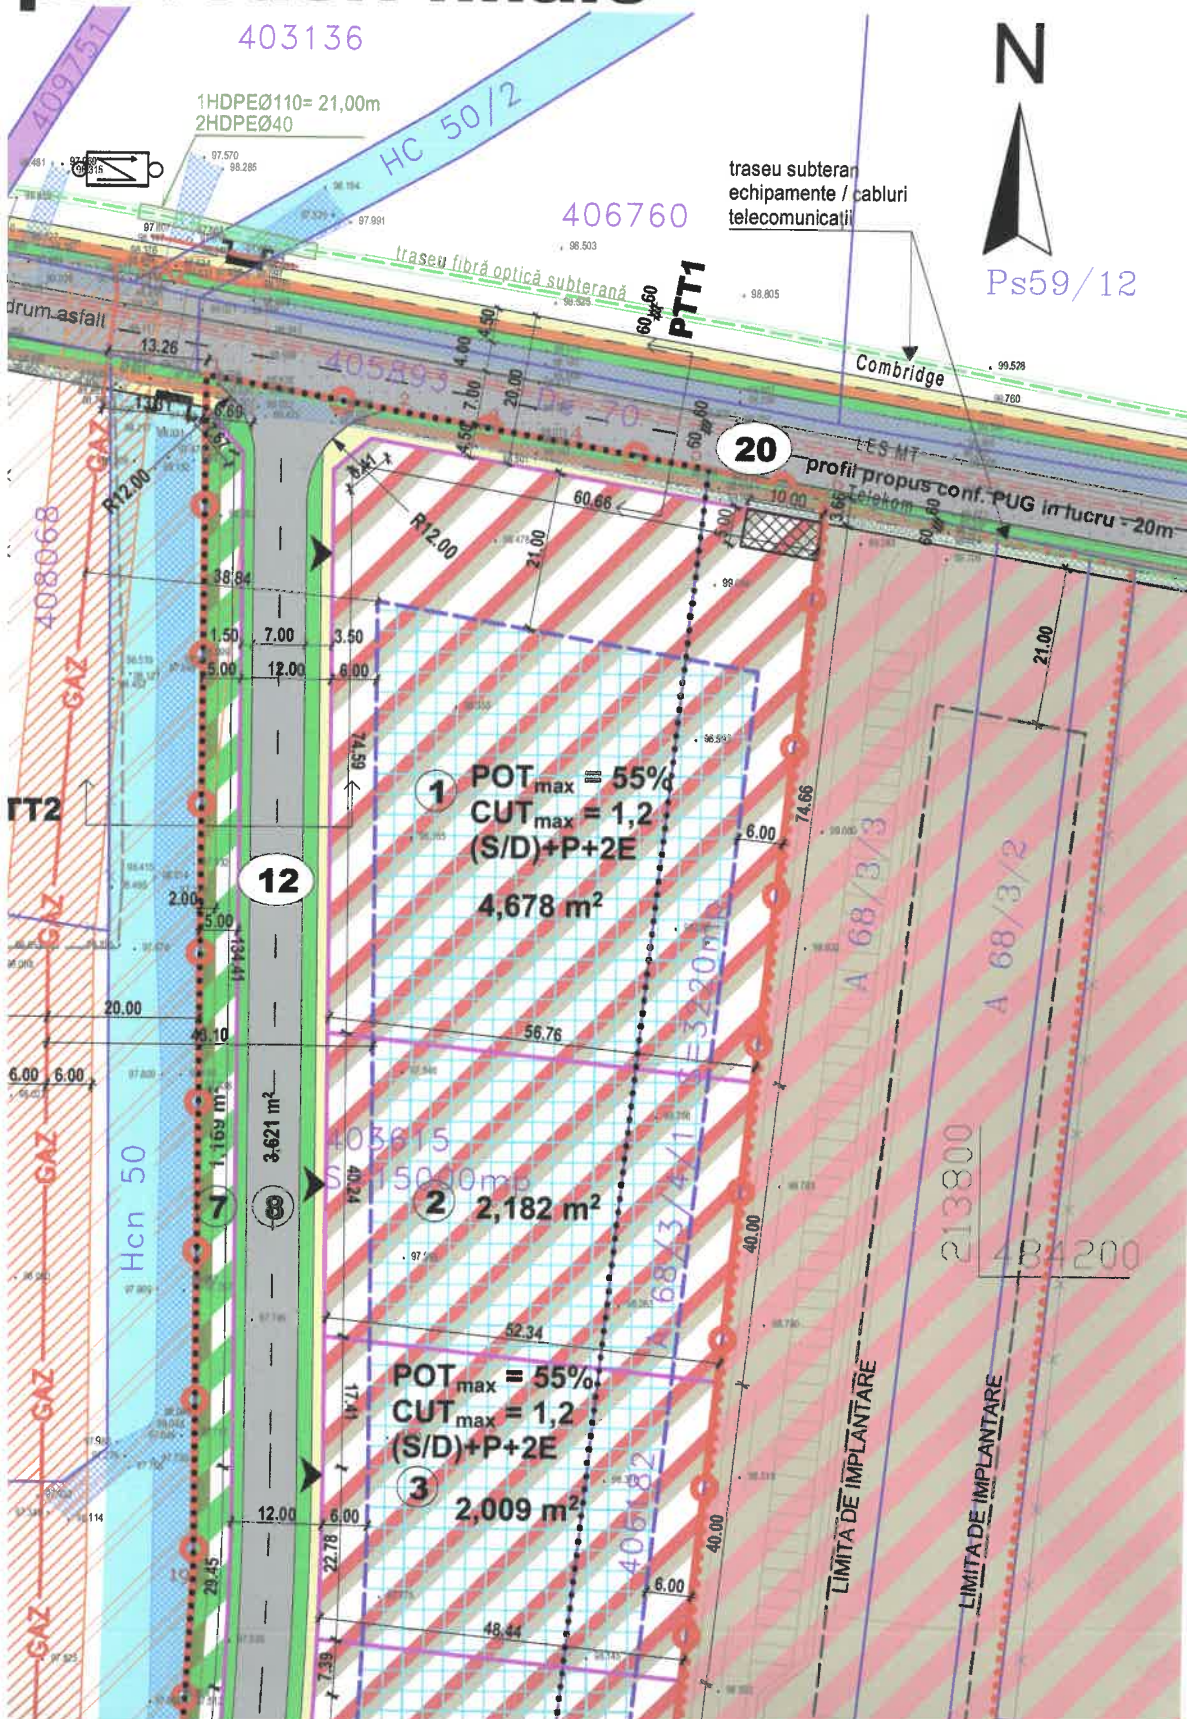

LOCALIZARE

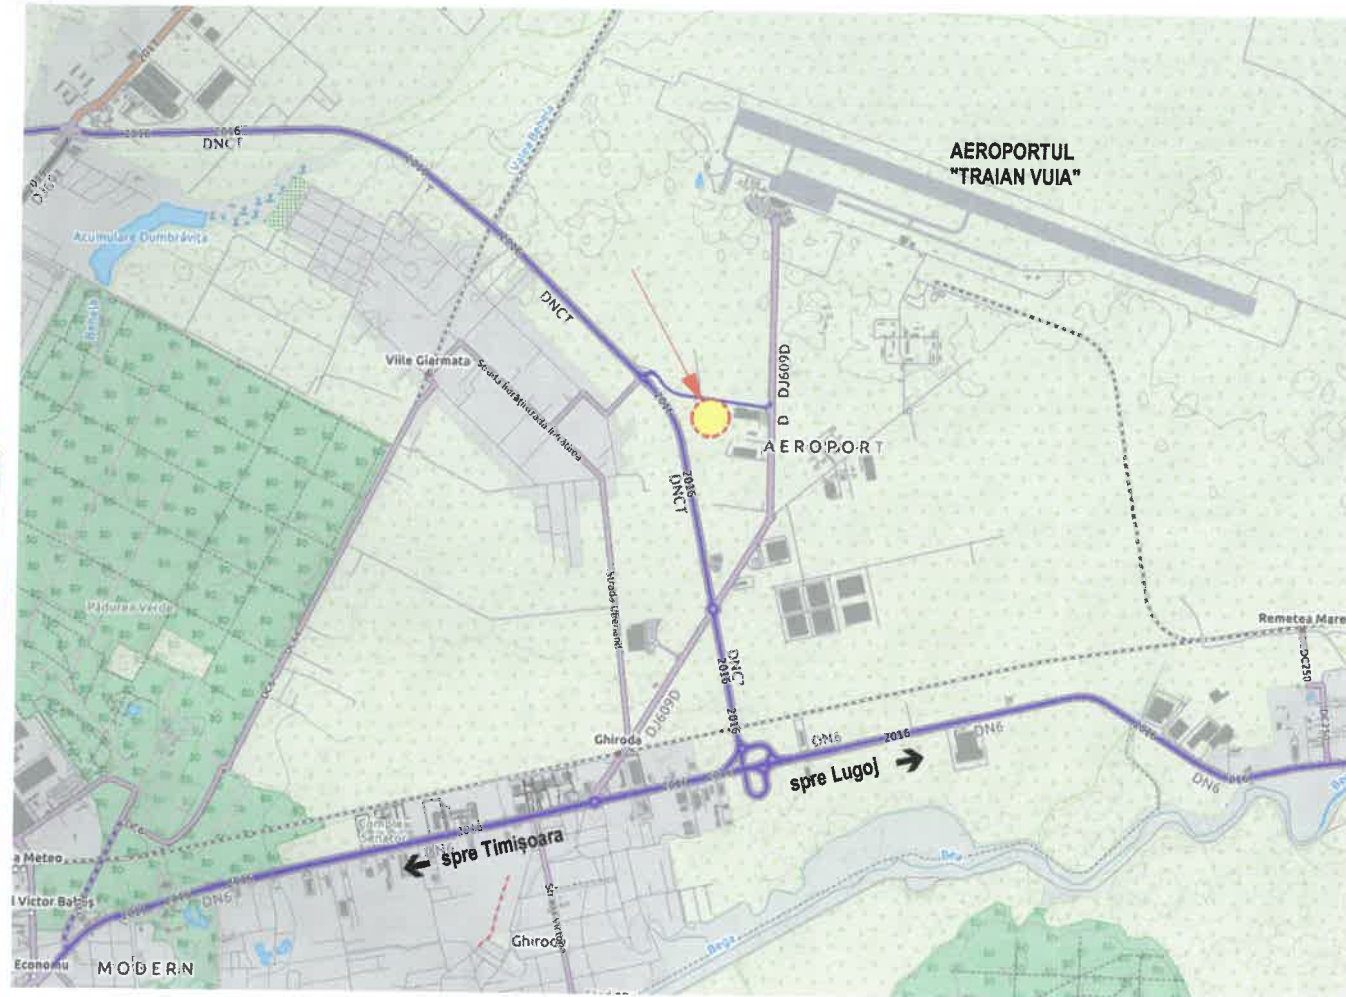

LEGENDĂ

LINII ȘI SIMBOLURI

- Limita de proprietate teren ce face obiectul P.U.Z.
- Limita teren propus a fi introdus în intravilan
- Limita juridică imobile
- Limita intravilan Comuna Ghironda conf. doc. urbanism aprobate
- Împrejmuire existentă
- Limita parcele propuse
- Conductă gaz subterană existentă (traseu estimat)
- Traseu subteran LES MT
- Traseu subteran echipamente / cabluri telecomunicații

ZONIFICARE EXISTENT

- Zone industrie / servicii / depozitare existente sau reglementate prin alte documentații de urbanism (P.U.Z.)
- Canal de desecare existent
- Drum de exploatare existent
- Zonă de protecție a drumurilor față de conductă de gaz - 6.00m din ax

- Transformator
- Cămin canalizare
- Cămin telecomunicații
- Cămin rețea apă
- Indicator rutier
- Cote de nivel Sist Marea Neagra 1975
- Acces la parcelele propuse

- Combridge: Zonă de protecție a rețelei de fibră optică subterană - 0,60m din ax conf. Aviz Combridge nr. 2654/07.10.2021
- Telekom: Zonă de protecție echipamente/cabluri subterane - 0,60m din ax conf. Aviz Telekom nr. 1716/30.09.2021
- LES MT: Zonă de protecție cabluri subterane - 0,60m din ax conf. Aviz Enel nr. 10269212/27.06.2022