




ZONIFICARE PROPUȘ



Zonă servicii, depozitare, industrie nepoluantă propusă

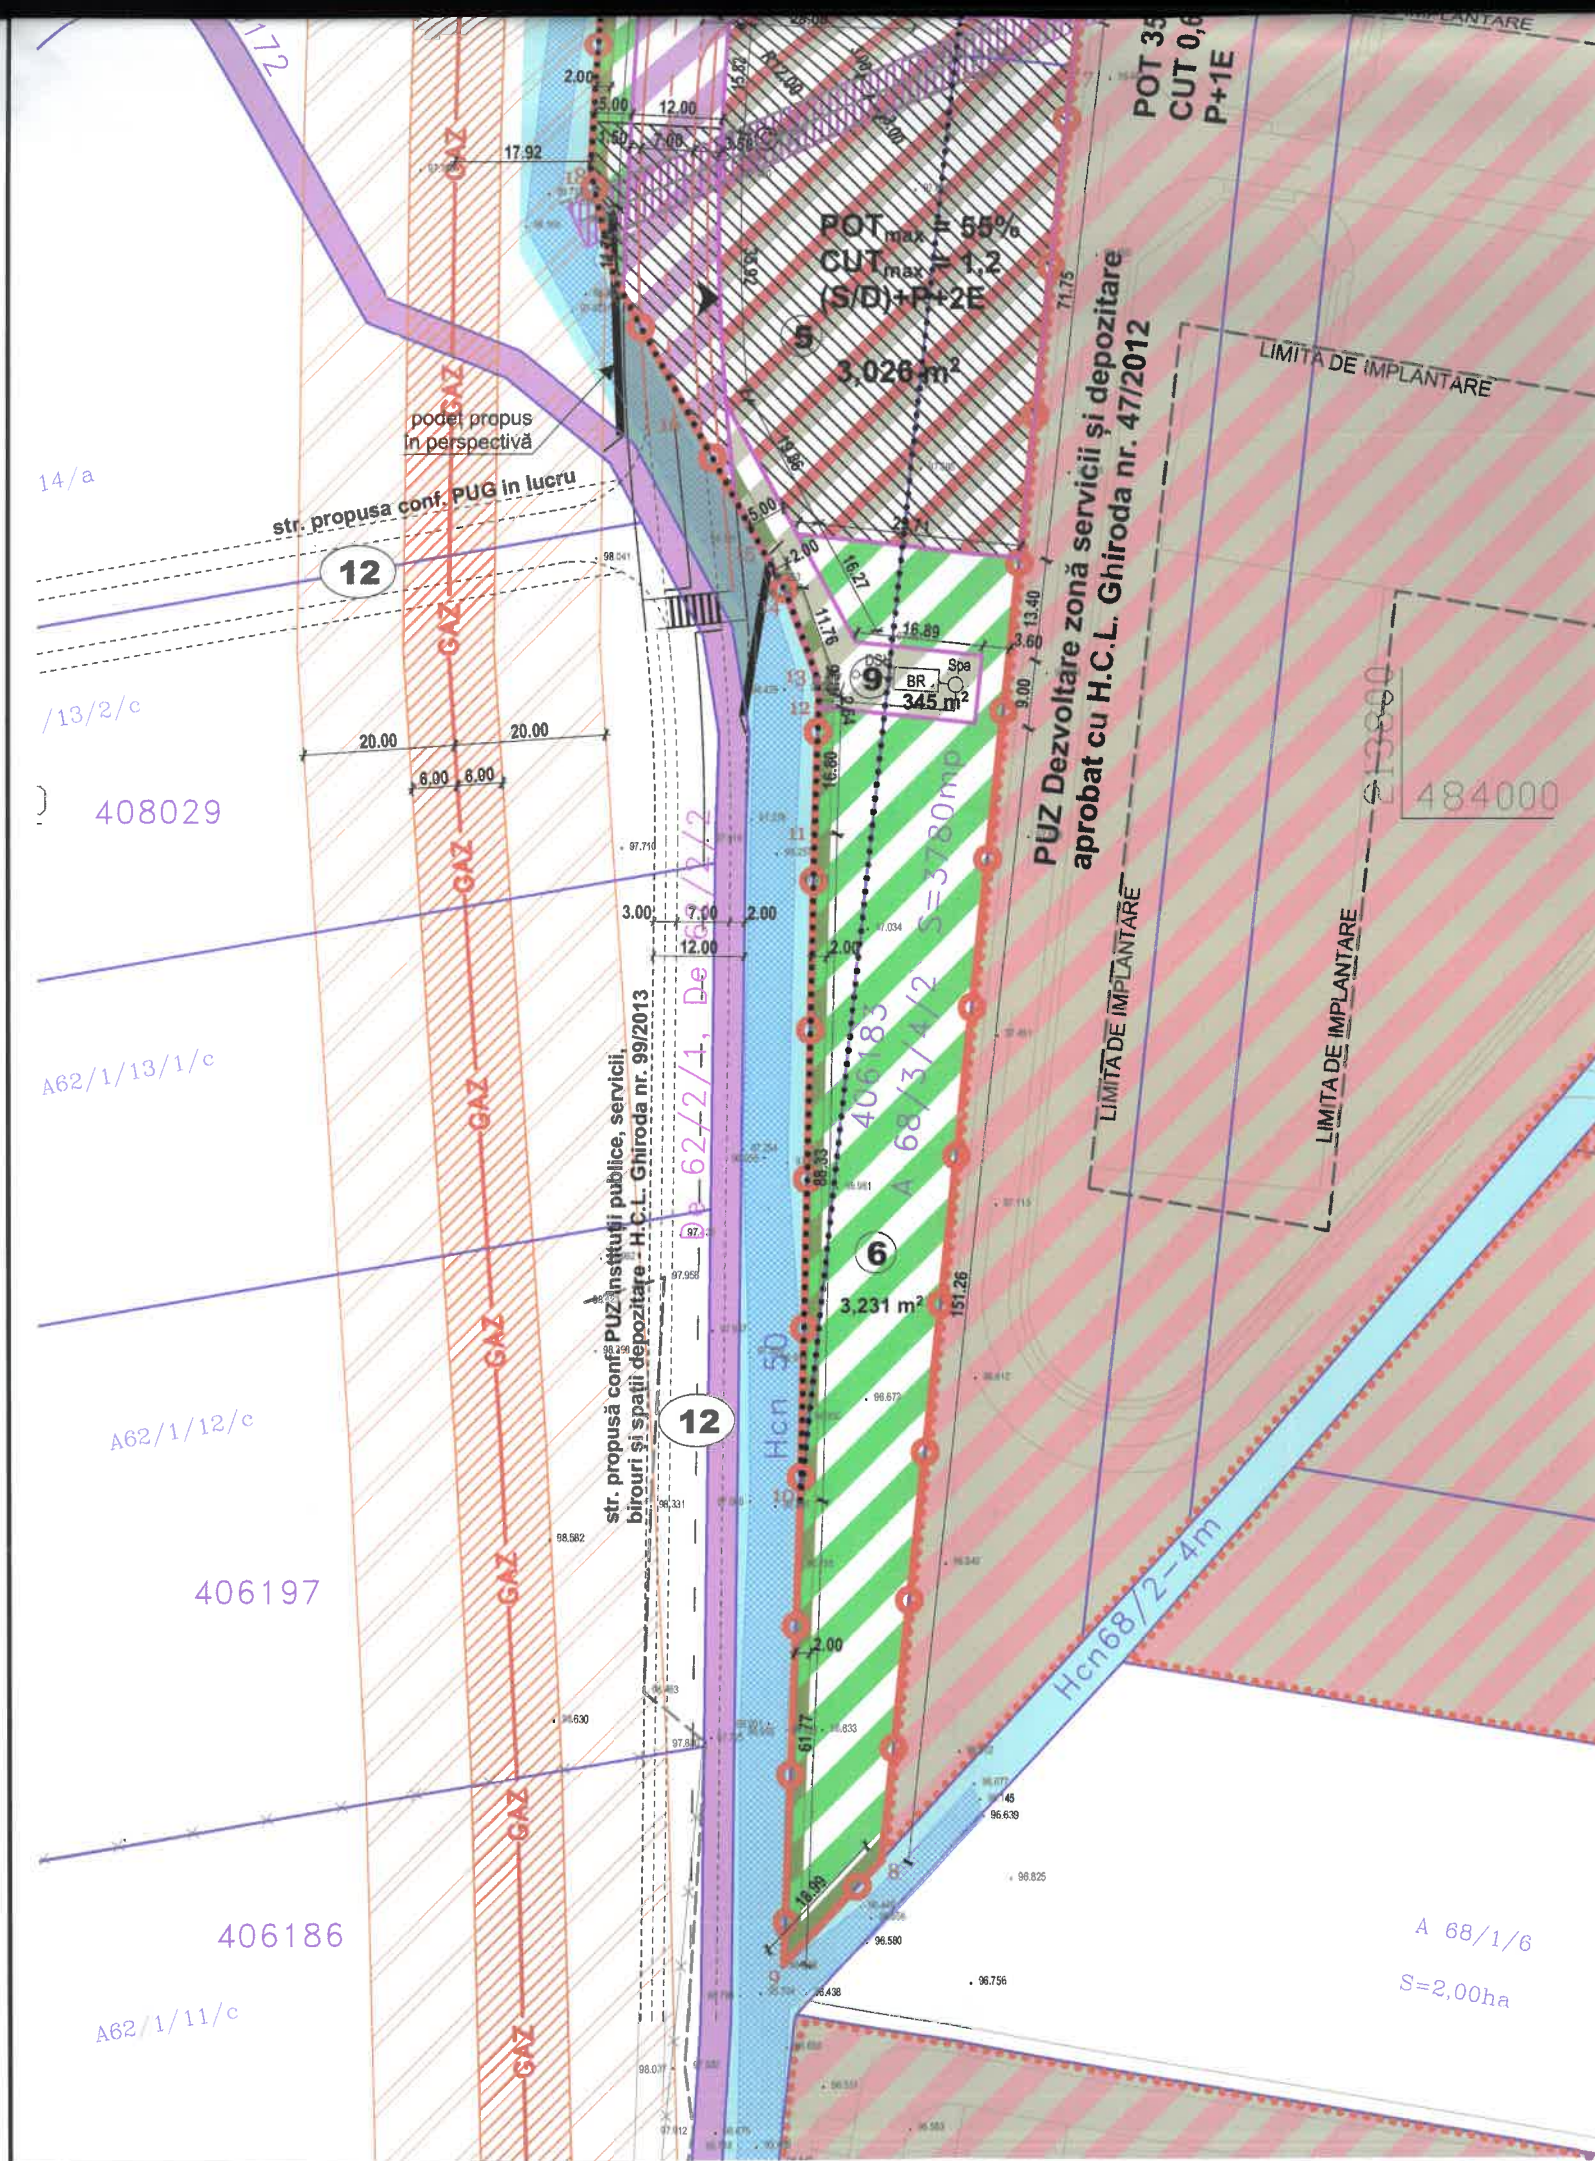

Zonă echipamente tehnico-edilitare, propusă



Zonă spații verzi amenajate propusă



Zonă protecție canal ANIF, cu acces public nelimitat pentru întreținere canal, cu interdicție de construire (inclusiv a împrejurimilor) - 2,00 m lățime



Zonă circulații și amenajări aferente propusă



Profil propus De70 conf. PUG în lucru 20,00m lățime (PTT1)



Profil propus 12,00m lățime (PTT2)



Zonă de implantare a clădirilor propusă




Zonă cu interdicție temporară de construire, până la implementarea lucrărilor cuprinse în programul POIM - 3,00m stânga-dreapta, conf. Aviz Aquatim nr. 52775/08.03.2021

12

Profil transversal de drum propus

3

Număr parcelă propusă

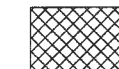

Zonă rezervată pentru amplasare Post Trafo, în cadrul parcelei nr.1
Suprafața are dimensiuni minime de 5x10m și se va putea dezmembra ulterior aprobării PUZ, conform prevederilor menționate în RLU

Notă:
Se va înstitui servitute de trecere în cadrul parcelei nr. 9 în favoarea parcelei nr. 6

CONSILIUL JUDEȚEA

VIZAT SPRE NESCHIM

Anexe la aviz cu car

Nr. 87 din 20.09

Arhitect Șef