



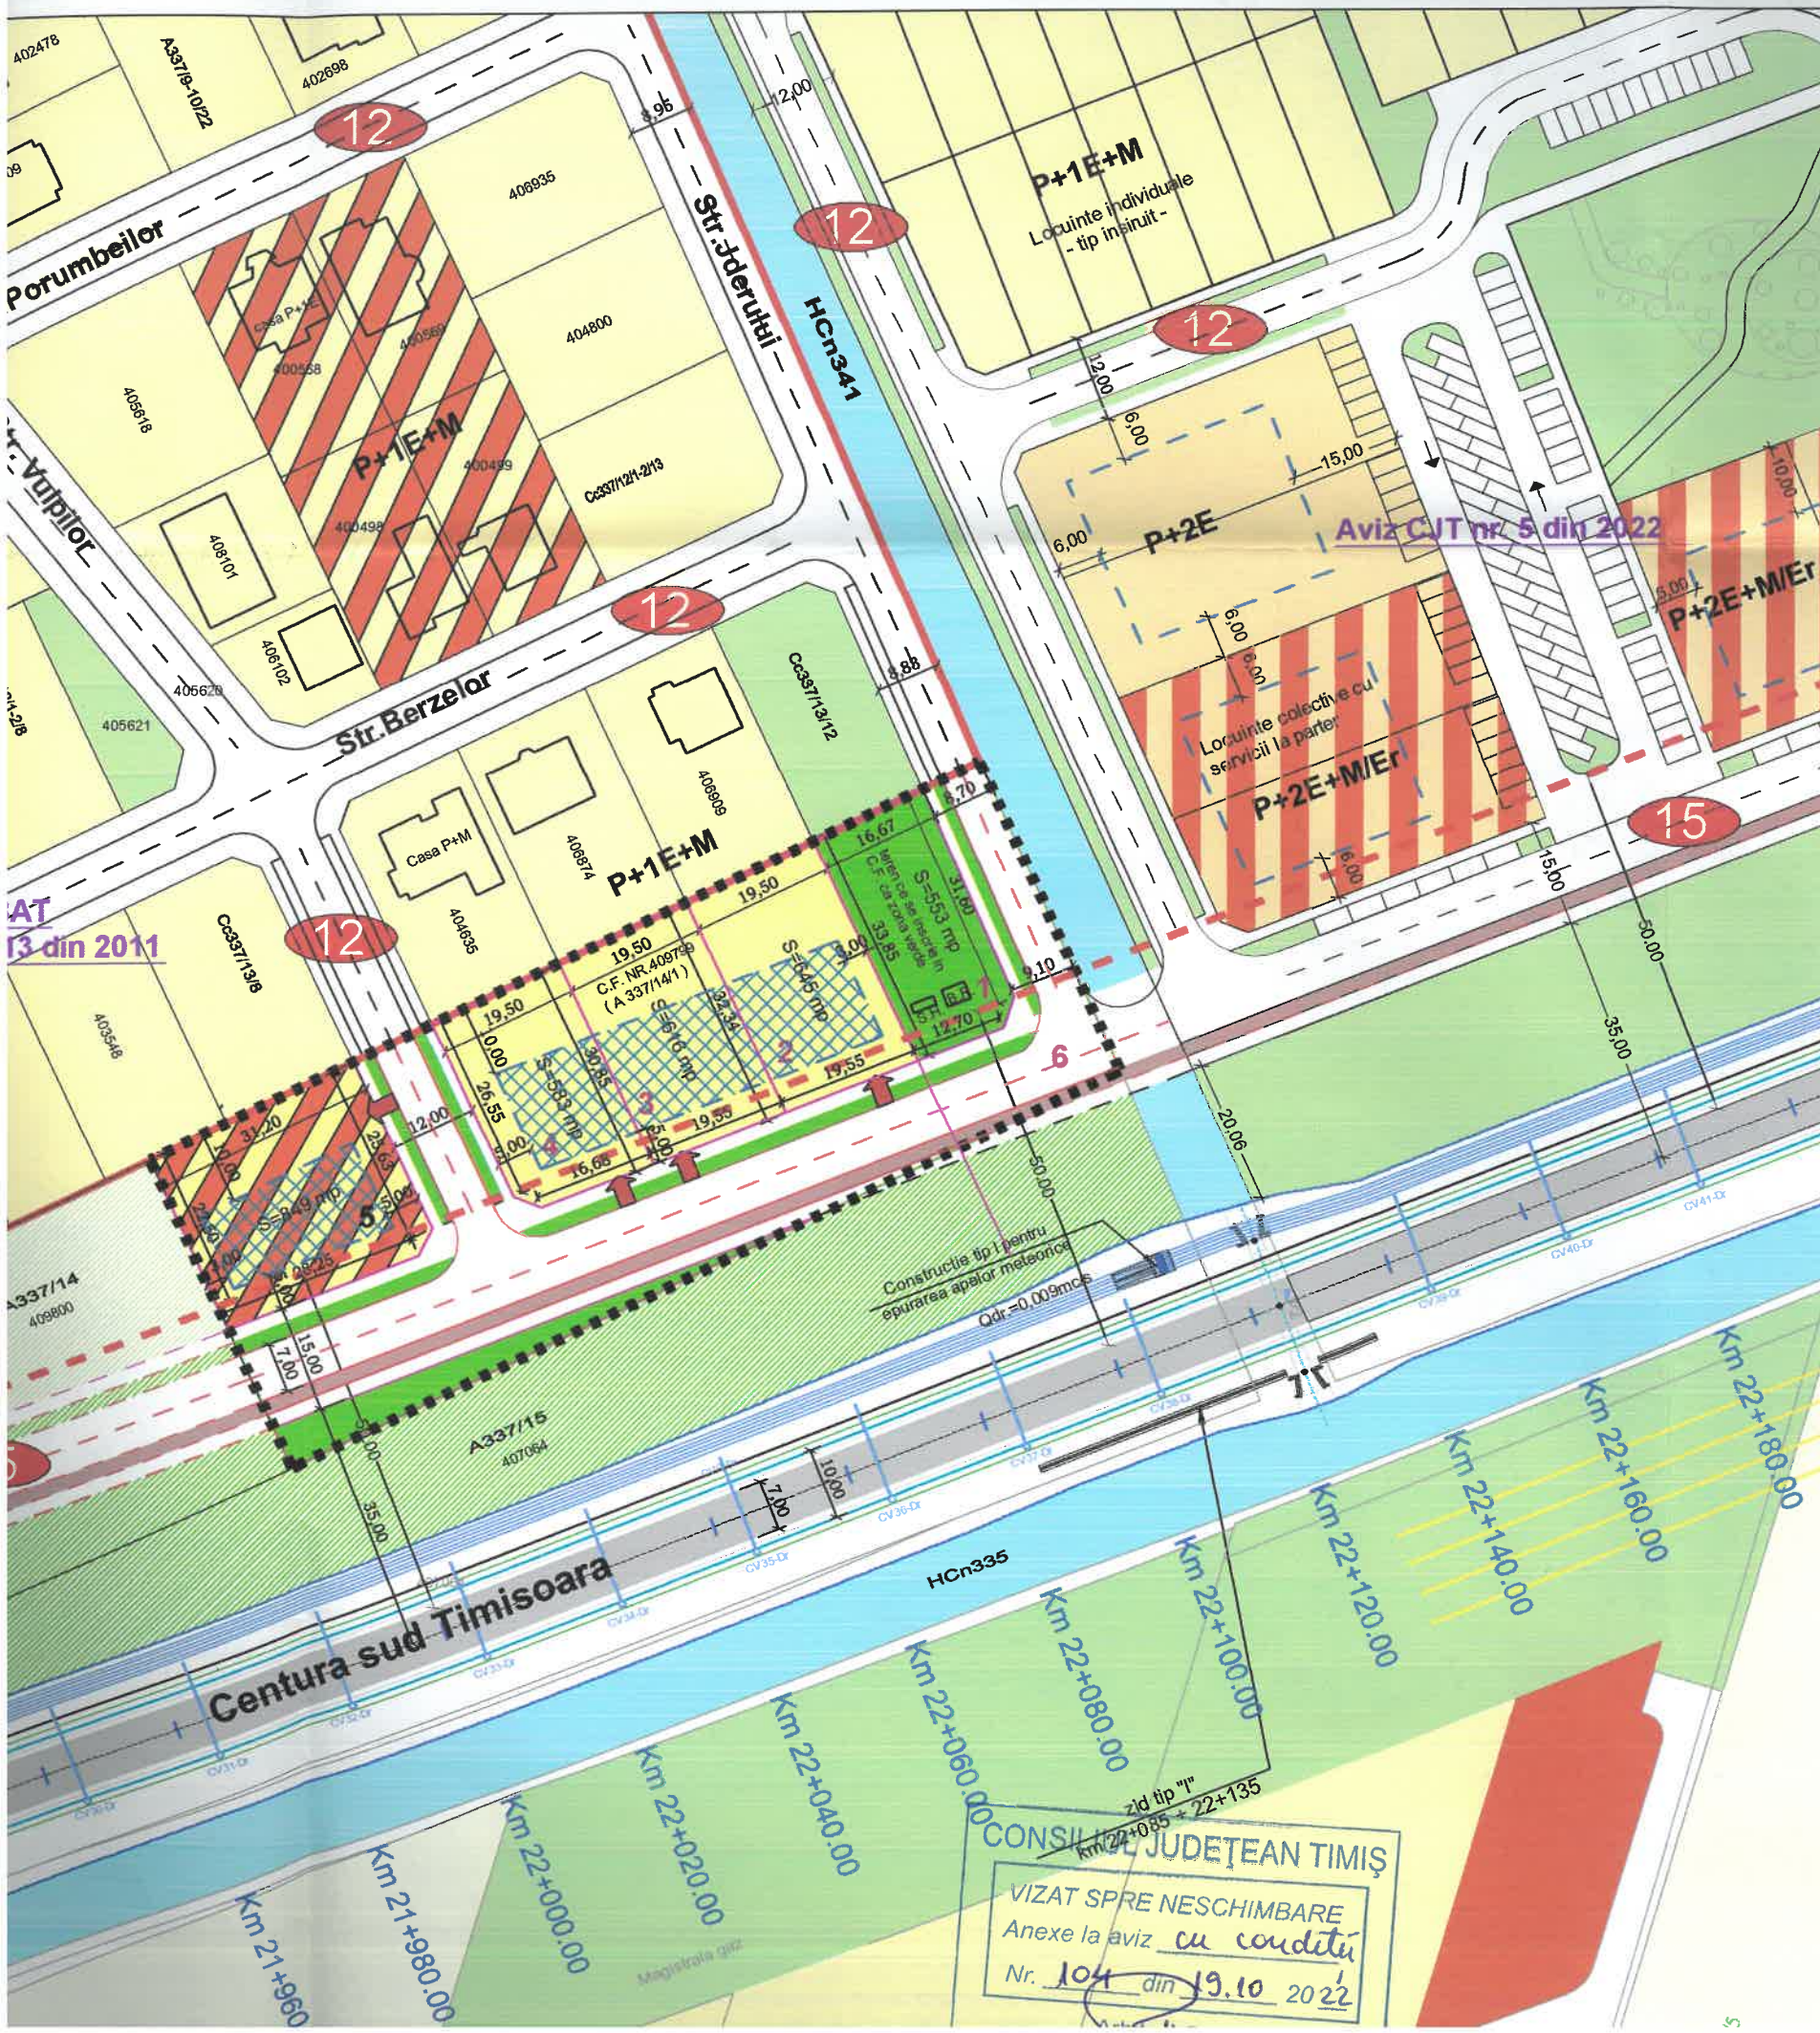

= INCADRARE IN ZONA =

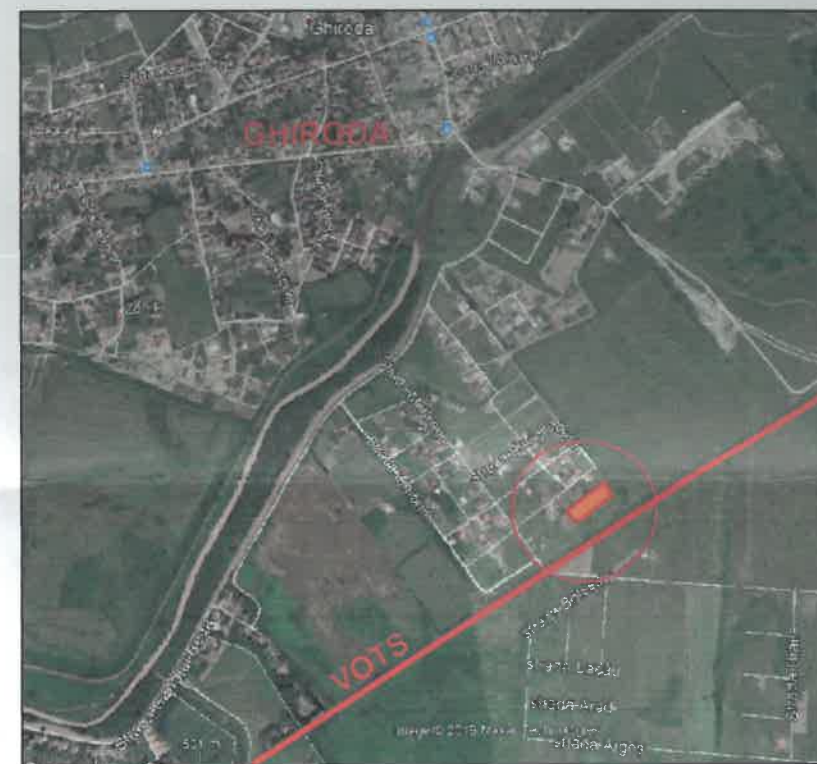

LEGENDA ZONIFICARE URBANISTICA

- LIMITA INTRAVILAN
- TEREN PROPU S A FI INTRODUS IN INTRAVILAN
- CONSTRUCTII EXISTENTE
- LIMITA PARCELE CADASTRALE EXISTENTE
- LIMITA PARCELE CADASTRALE PROPUSE
- ZONA DE LOCUINTE INDIVIDUALE (CU MAXIM 2 UNITATI LOCATIVE/PARCELA) PROPU SA
- ZONA DE DOTARI SI SERVICII PUBLICE CU LOCUINTE LA ETAJ (CU MAXIM 2 APARTAMENTE/PARCELA) PROPU SA
- ZONA VERDE PROPU SA
- CAI DE COMUNICATII EXISTENTE
- TRASEU VOTS (VARIANTA OCOLITOARE TIMISOARA SUD)
- CAI DE COMUNICATII PROPUSE
- CAI DE COMUNICATII PROPUSE IN PERSPECTIVA
- PISTA DE BICICLETE PROPU SA
- ZONA DE LOCUINTE EXISTENTA/REGLEMENTATA
- ZONA DE LOCUINTE CU FUNCTIUNI COMPLEMENTARE EXISTENTA
- ZONA DE LOCUINTE COLECTIVE CU SERVICII LA PARTER REGLEMENTATA
- ZONA DE LOCUINTE COLECTIVE REGLEMENTATA
- ZONA VERDE EXISTENTA/REGLEMENTATA
- ZONA VERDE IN PERSPECTIVA
- CANALE DE DESECARE
- ZONA CONSTRUIBILA IN CADRUL PAECELEI
- LIMITA PROTECTIE VOTS - 50 M DE LA MARGINE CAROSABIL