


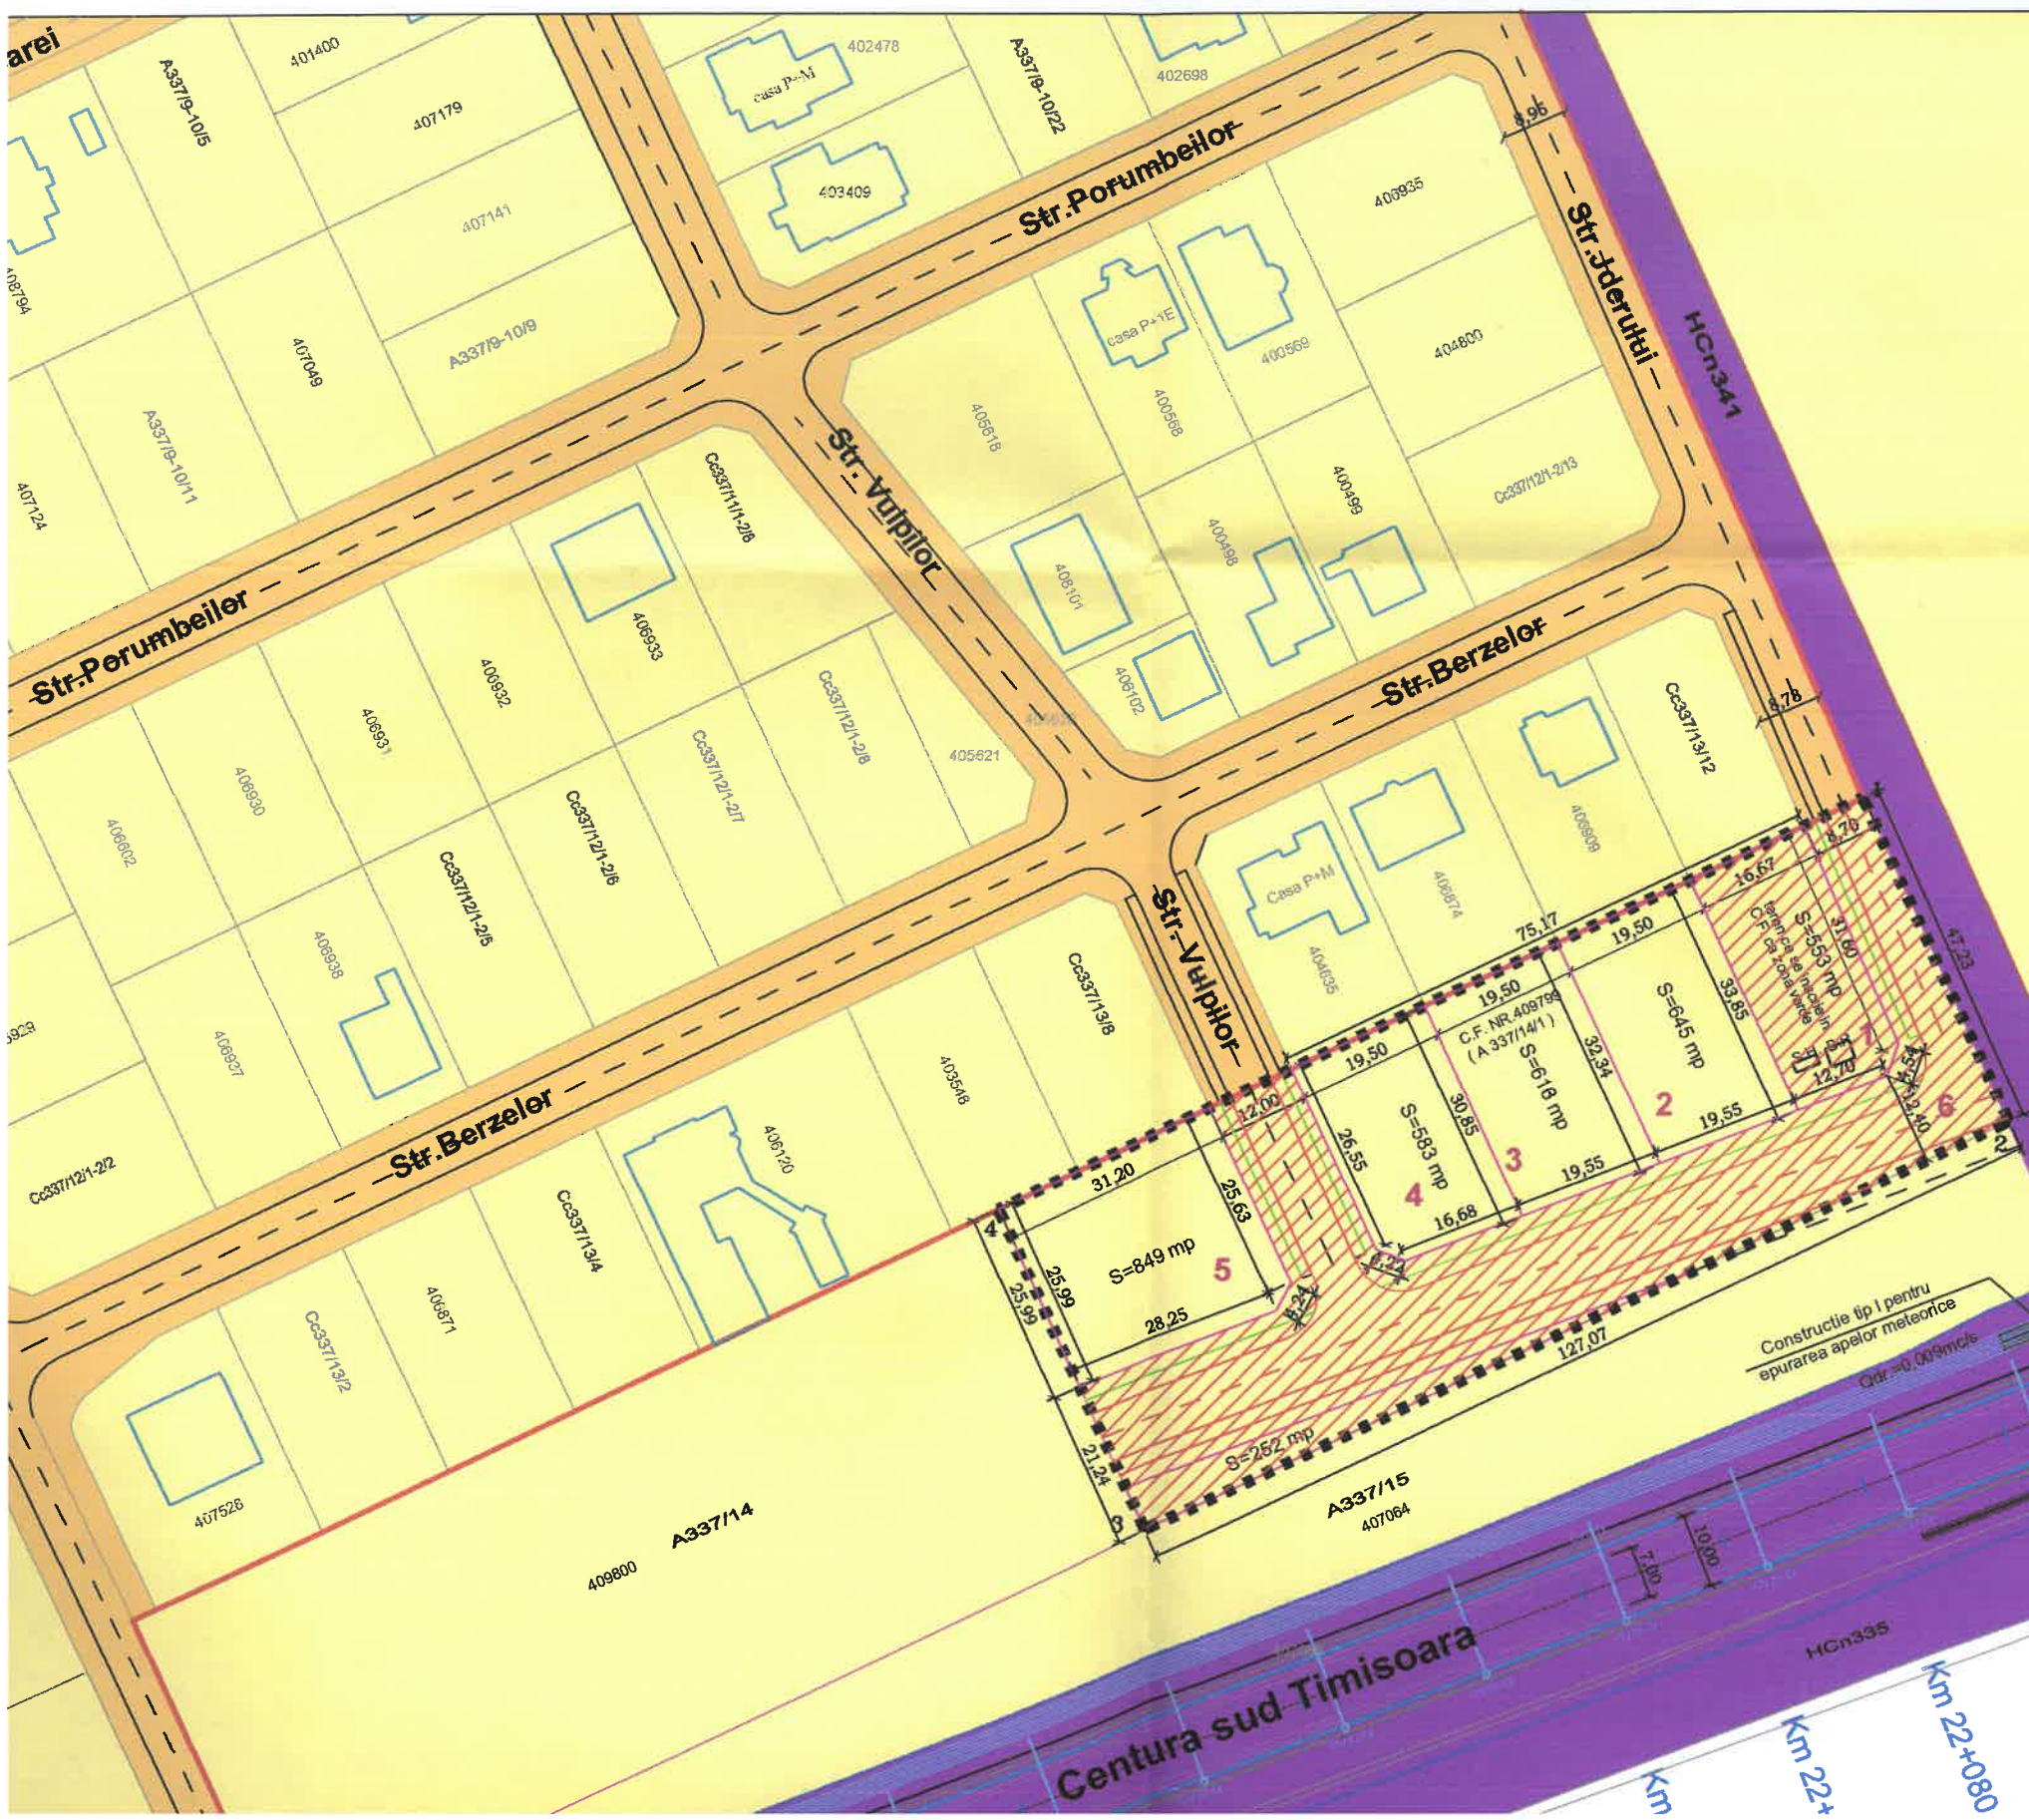

CONSILIUL JUDEȚEAN TIMIȘ

VIZAT SPRE NESCHIMBARE

Anexe la aviz cu condiții

Nr. 104 din 19.10 2022

Arhitect Șef

Construcție tip I pentru
epurarea apelor meteorice
Qdr=0.009m³/s