



PLAN ÎNCADRARE | ÎNCADRARE LA NIVELUL PLATFORMEI ANCP
SC 1:5000

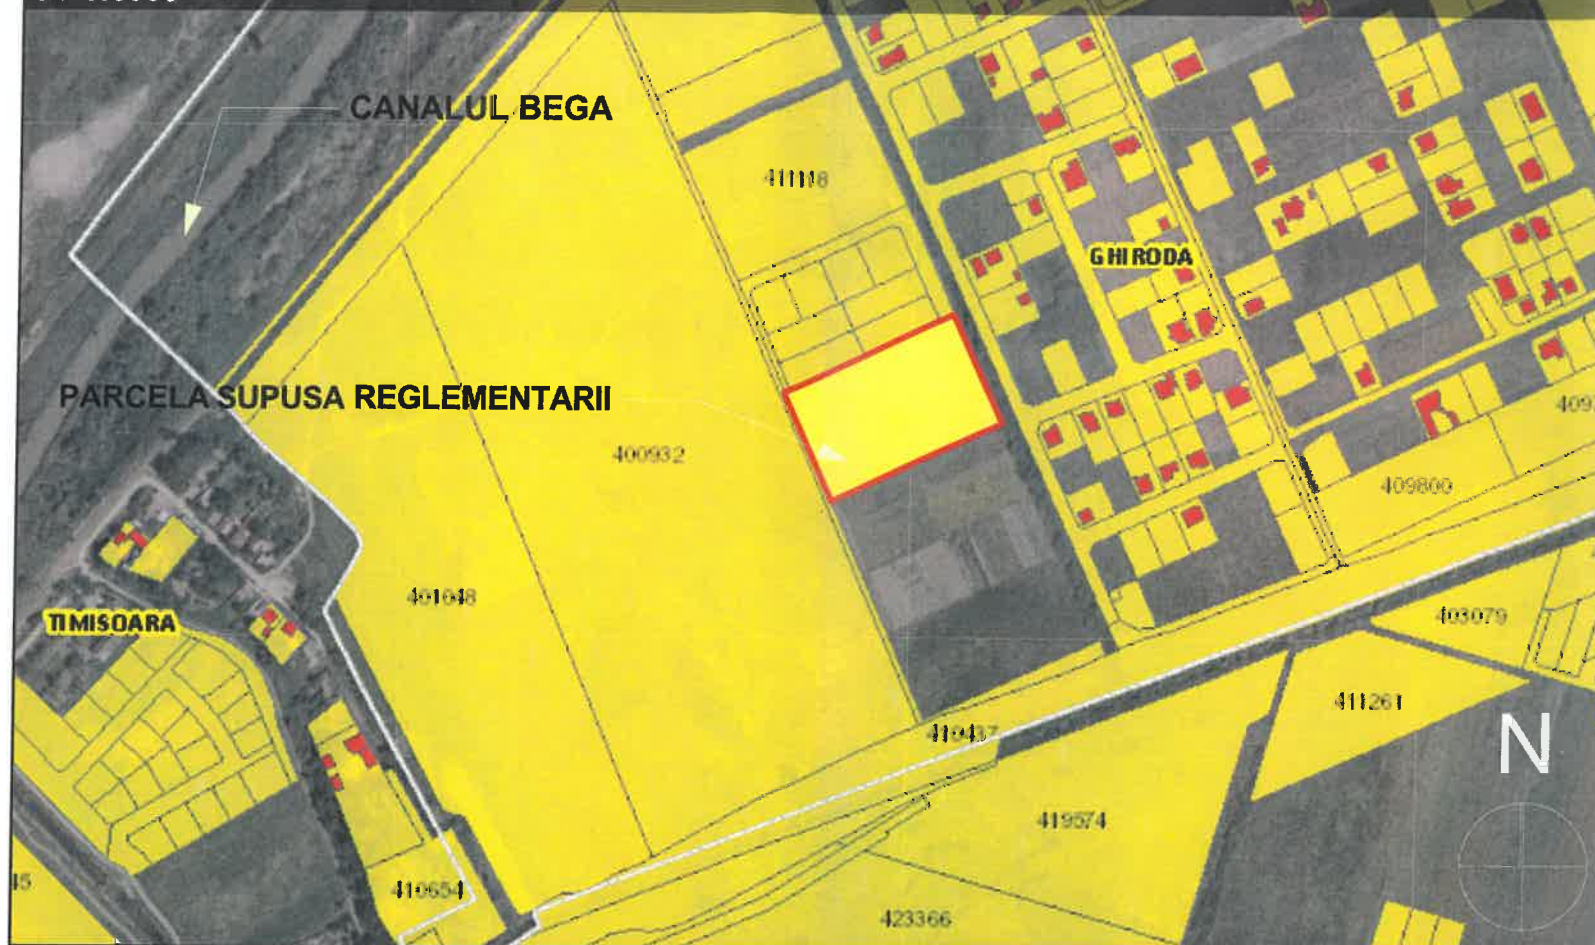

PLAN ÎNCADRARE | ÎNCADRARE ÎN GOOGLE MAPS
SC 1:10000



PLAN ÎNCADRARE | ÎNCADRARE LA NIVELUL PUG-ului ÎN LUCRU
SC 1:10000

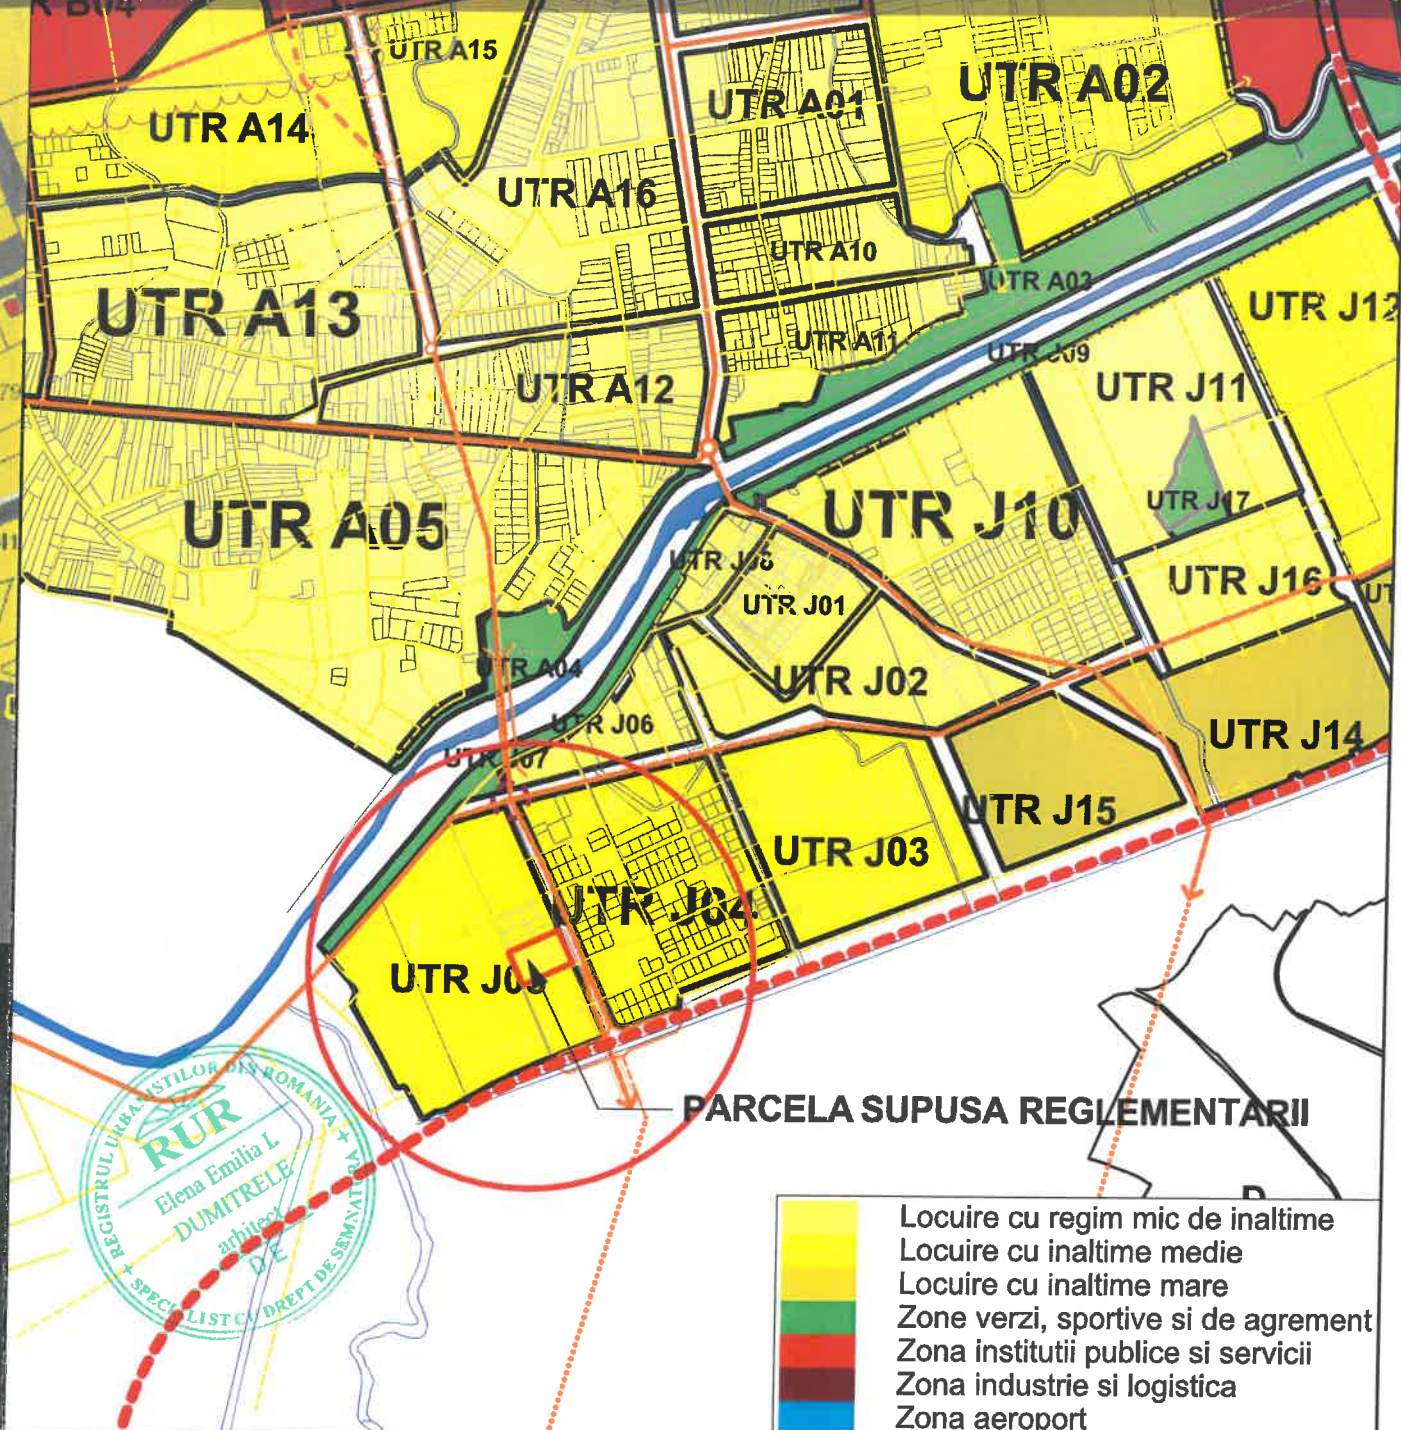

P.U.Z. - DEZVOLTARE ZONĂ REZIDENTIALA CU FUNCȚIUNI COMPLEMENTARE
EXTRAVILAN GHIRODA, CF. nr. 404396 - 9.933mp
DOBRIȚĂ GELU
ÎNCADRAREA ÎN TERITORIU, SC. 1:10000, 1:5000



EXPERT VERIFICATOR /	NUME	SEMNĂTURA	CERINȚA	REFERAT / EXPERTIZĂ NR. / DATA
	- BIROU INDIVIDUAL DE ARHITECTURA - DUMITRELE ELENA EMILIA C.I.F. 33026694, Dumbrăvița, str. Al. Macedon, nr.5, ap. 1, tel.0740074979 bia.emiliadumitrele@gmail.com			Beneficiar: DOBRIȚĂ GELU Adresa amplasament: EXTRAVILAN GHIRODA, CF.404396 - 9.933mp Proiect nr. 14/2021
SPECIFICAȚIE	NUME	SEMNĂTURA	Scara: 1:5000 1:10000	Titlul proiectului: Plan Urbanistic Zonal - DEZVOLTARE ZONĂ REZIDENTIALĂ CU FUNCȚIUNI COMPLEMENTARE Feza: P.U.Z.
ȘEF PROIECT	arh. DUMITRELE Elena-Emilia		Data: oct. 2022	Titlul planșei: ÎNCADRAREA ÎN TERITORIU Planșa nr. 00
PROIECTAT	arh. DUMITRELE Elena-Emilia			
DESENAT	arh. DUMITRELE Elena-Emilia			